




FÖRKLARINGAR

ALLA MÅTT ANGES I MILLIMETER.
PLUSHÖJDER ANGES I METER.

HÄNVSNINGAR

HANDLINGSFÖRTECKNING SE:
_A-HF

ALLMÄNNA FÖRESKRIFTER SE:
A-40-0-001

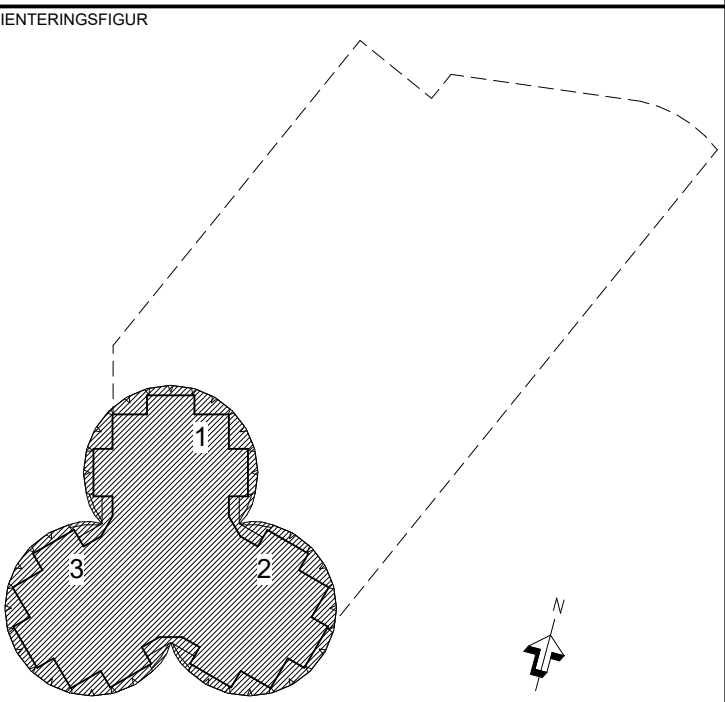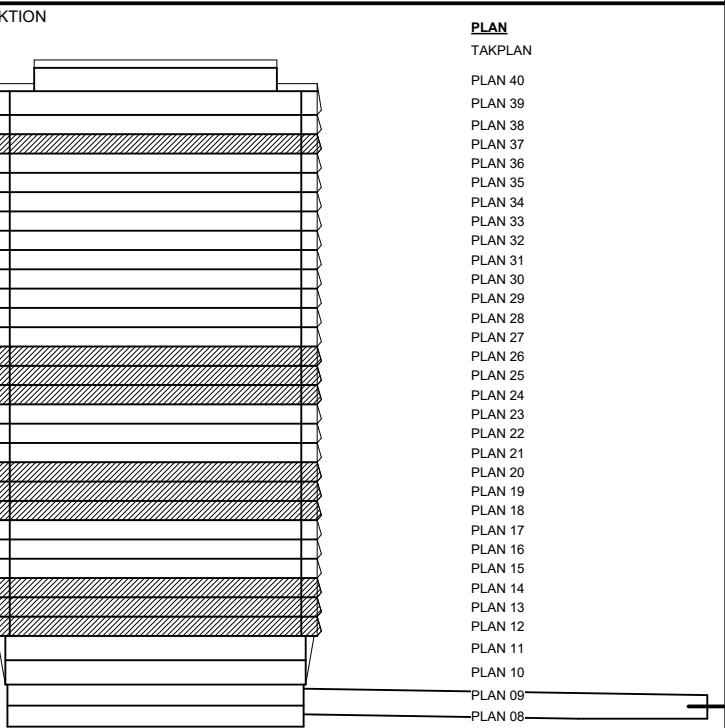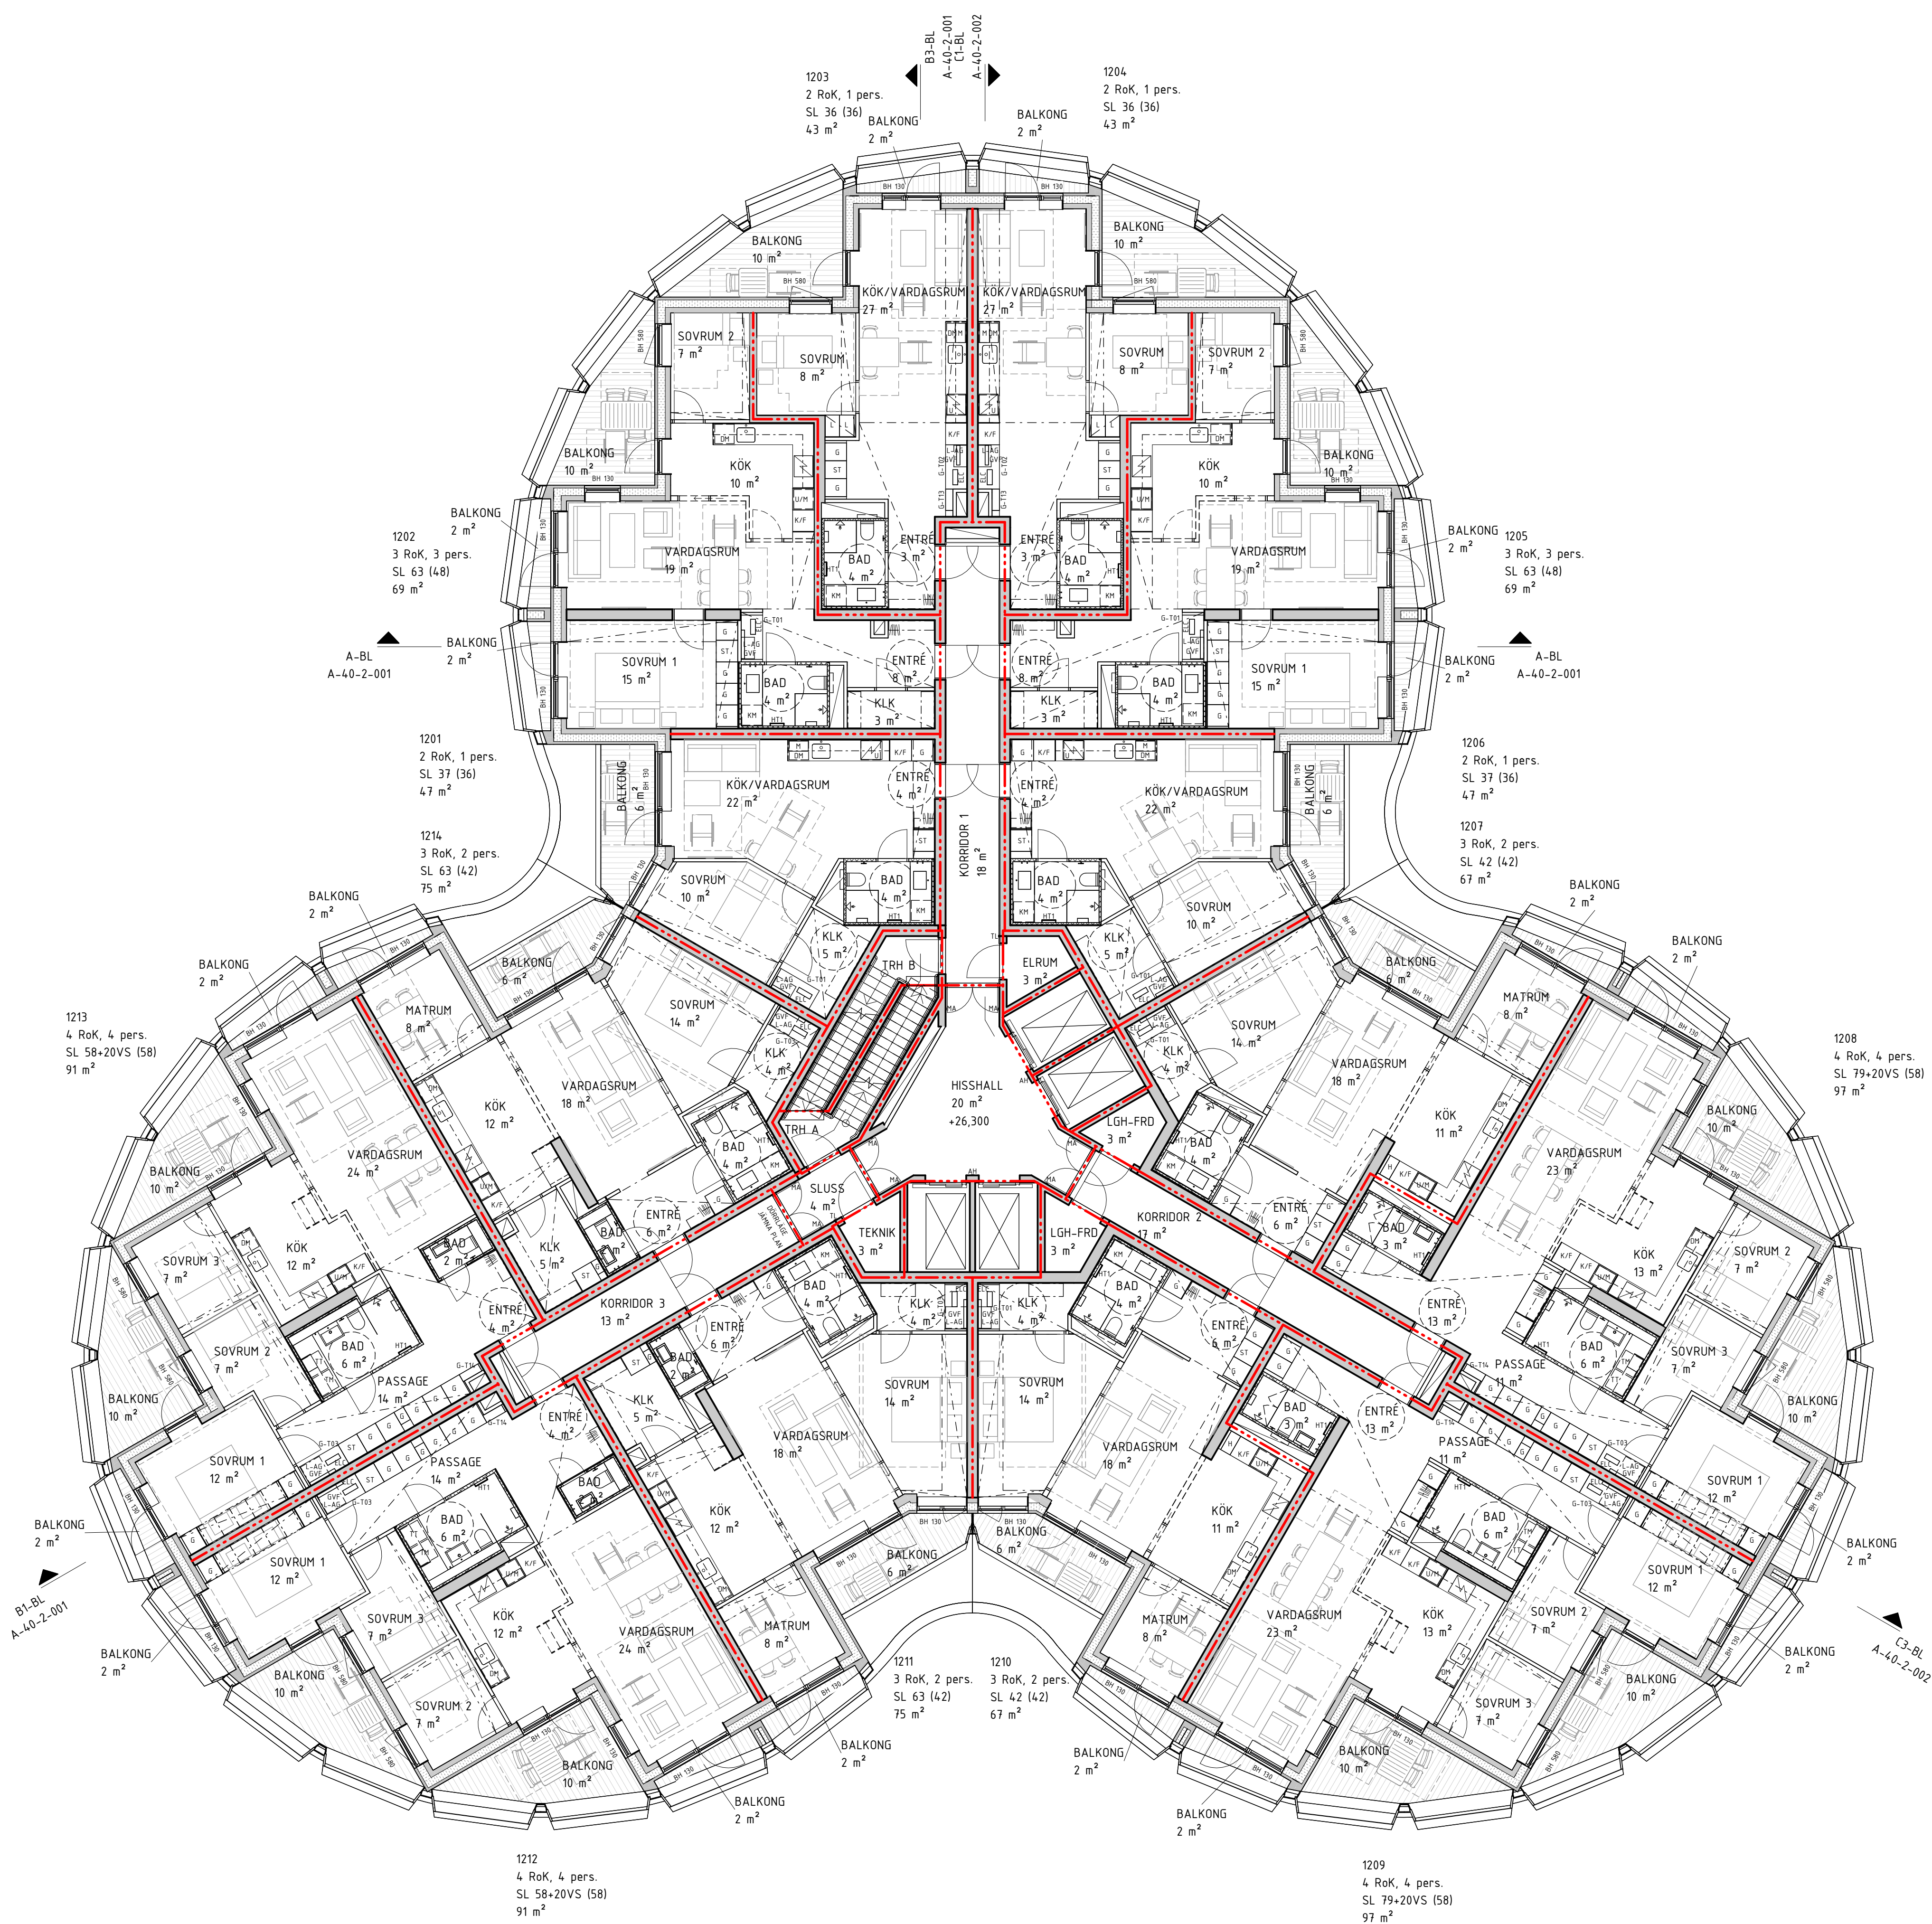

STATUS		PRELIMINÄR			
HANDLING		BYGGLOVSHANDLING			
DATUM	2025-04-11	GÖKKAND AV	F. SCHERMAN	ÄNDRINGS FM	
BESTÄLLARE					
PROJEKTNAMN					
STADSLJUS					
OMRÅDE					
STOCKHOLM, N:A DJURGÅRDSSTADEN					
PROJEKTNUMMER	213417	ADRESS			
DÄRRETNUMMER	-	FASTIGHET	STÅLKLOCKAN 1		
DISCIPLIN	A1	FÖRETAG	YELLOW AB - COBE AS		
UPPRORAGSNUMMER	9401 - 650	SKAPAD AV	DG, NZ		
TELEFON	010-3301700	KONTAKTPERSON	D. GILLBERG, N. ZARRABI		
BYGGNADSVÄRK		PLUSHÖJUD (RH 2000)	+26.300		
VÄNINGSPLAN	12	VÄNINGSDEL	BOSTADSHUS		
SYSTEM	400-SAMMANSÄTT REDOVISNING				
SPECIFIKATION	PLAN 12, NORMALPLAN 2				
RITNINGSKATEGORI	1-PLAN	SKALA	1:100	FORMAT	A1
DOKUMENTNUMMER	A-40-1-0120			ÄNDRING	

SKALA 1:100 0 2 4 6 8 10 METER