




FÖRKLARINGAR

ALLA MÅTT ANGES I MILLIMETER.  
PLUSHÖJDER ANGES I METER.

HÄNVSNINGAR

HANDLINGSFÖRTECKNING SE:  
\_A-HF

ALLMÄNNA FÖRESKRIFTER SE:  
A-40-0-001

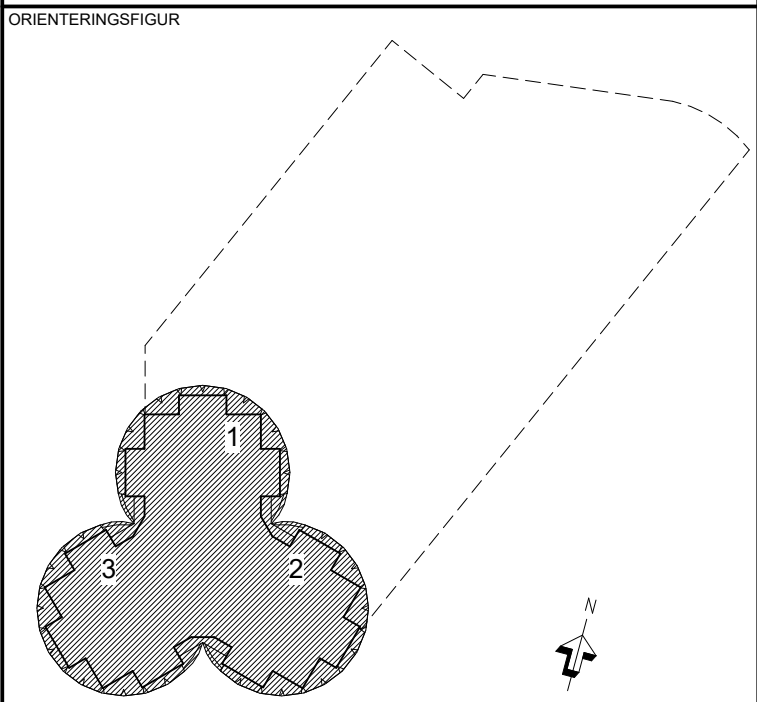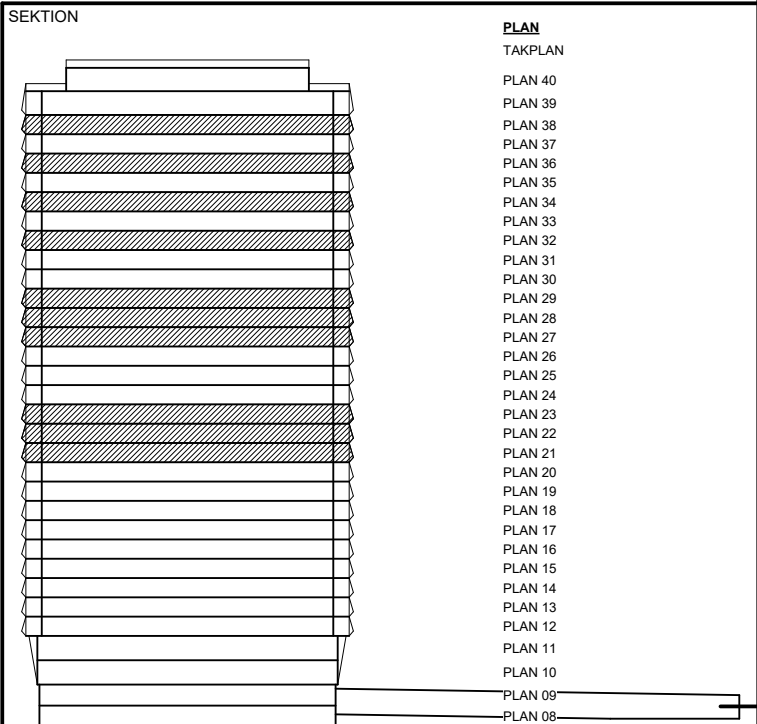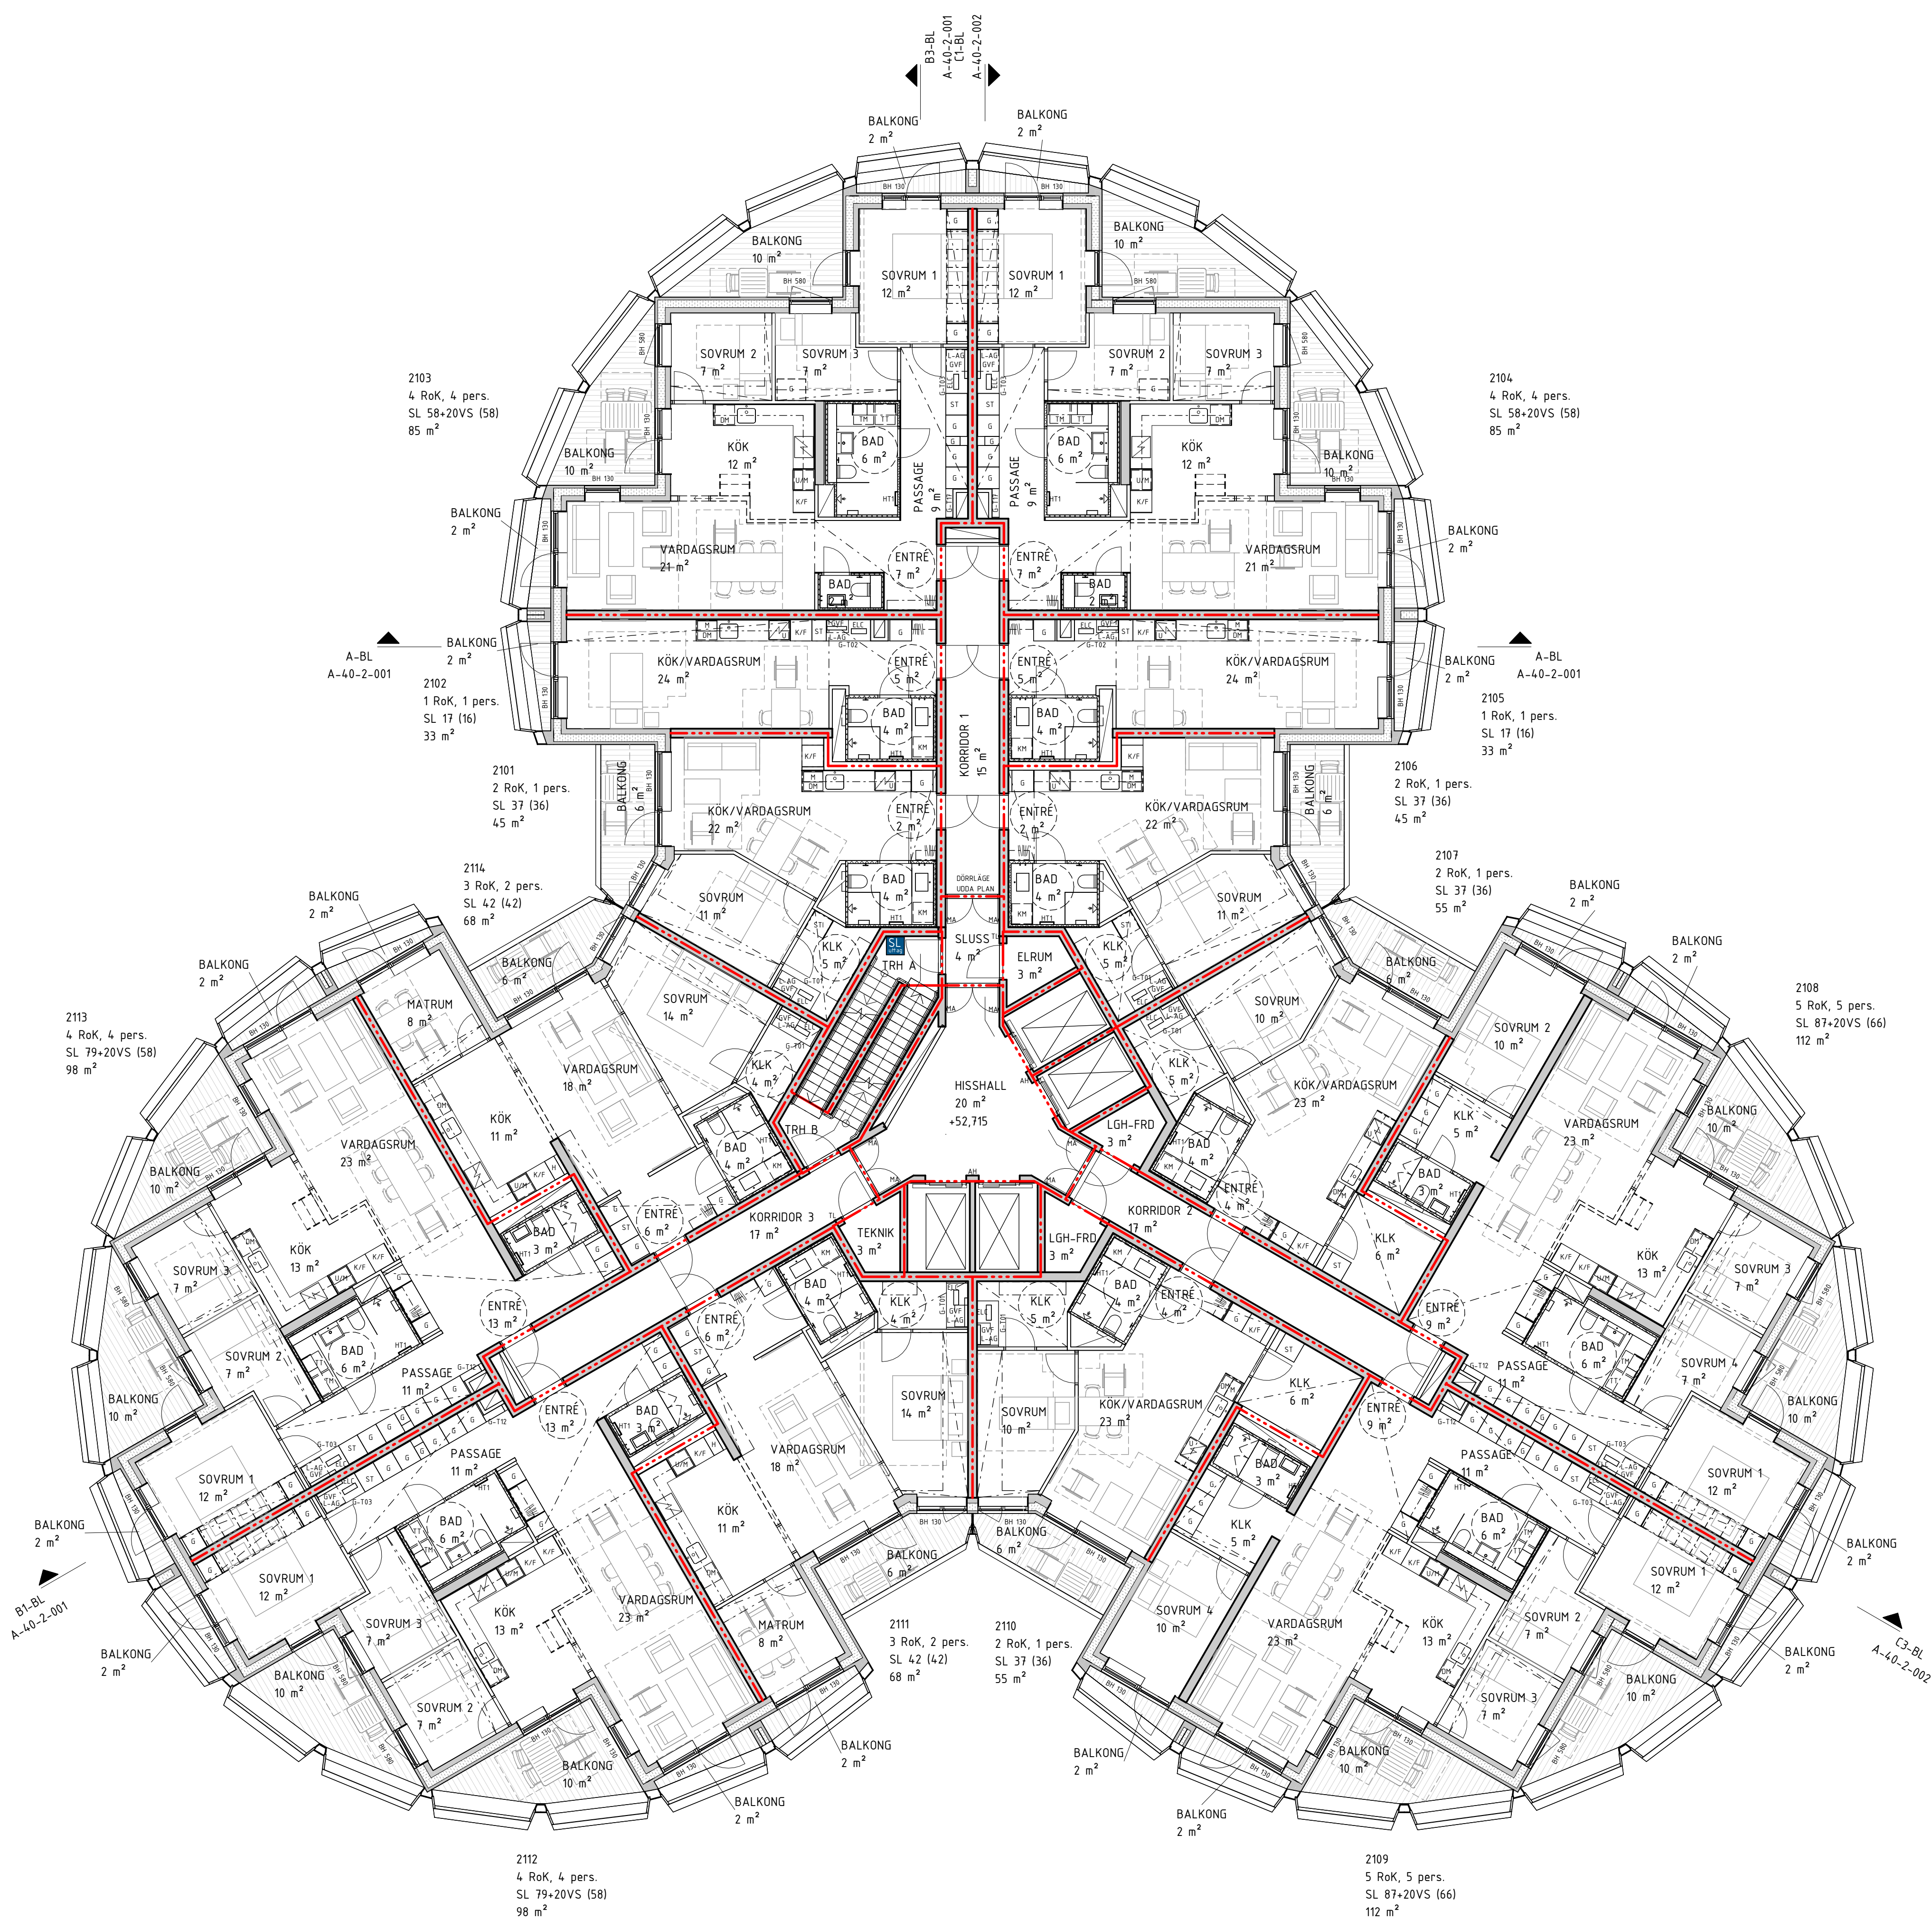

STATUS			PRELIMINÄR	
HANDLING			BYGGLOVSHANDLING	
DATUM		2025-04-11	COORINATOR	F. SCHERMAN
BESTÄLLARE			ANDRINGS FM	
OBOS SKANSKA				
PROJEKTNAMN				
STADSLJUS				
OMRÅDE				
STOCKHOLM, N:A DJURGÅRDSSTADEN				
PROJEKTNUMMER		213417	ADDRESS	
DIREKTÖR		-	FASTIGHET	
DISCIPLIN		A1	STÅLKLOCKAN 1	
UPPRORAGSNUMMER		9401 - 650	FÖRETAG	
TELEFON		010-3301700	SKAPAD AV	
BYGGNADSVÄRK			DG, NZ	
VANINGSPLAN		21	KONTAKTPERSON	
VANINGSDEL		01	D. GILLBERG, N. ZARRABI	
SYSTEM		400-SAMMANSATT REDOVISNING	PLUSHÖJDER (RH 2000)	
SPECIFIKATION		PLAN 21, NORMALPLAN 1	+52,715	
RITNINGSKATEGORI		1-PLAN	DELOMRÅDE	
SKALA		1:100	BOSTADSHUS	
FORMAT		A1	SYSTEM	
ANDRNING			400-SAMMANSATT REDOVISNING	
FILNAMN		A-40-1-0210	SPECIFIKATION	
			PLAN 21, NORMALPLAN 1	
			RITNINGSKATEGORI	
			1-PLAN	
			SKALA	
			1:100	
			FORMAT	
			A1	
			ANDRNING	

SKALA 1:100 0 2 4 6 8 10 METER