




FÖRKLARINGAR


ALLA MÅTT ANGES I MILLIMETER.
PLUSHÖJDER ANGES I METER.

HÄNVSNINGAR

HANDLINGSFÖRTECKNING SE:
_A-HF

ALLMÄNNA FÖRESKRIFTER SE:
A-40-0-001

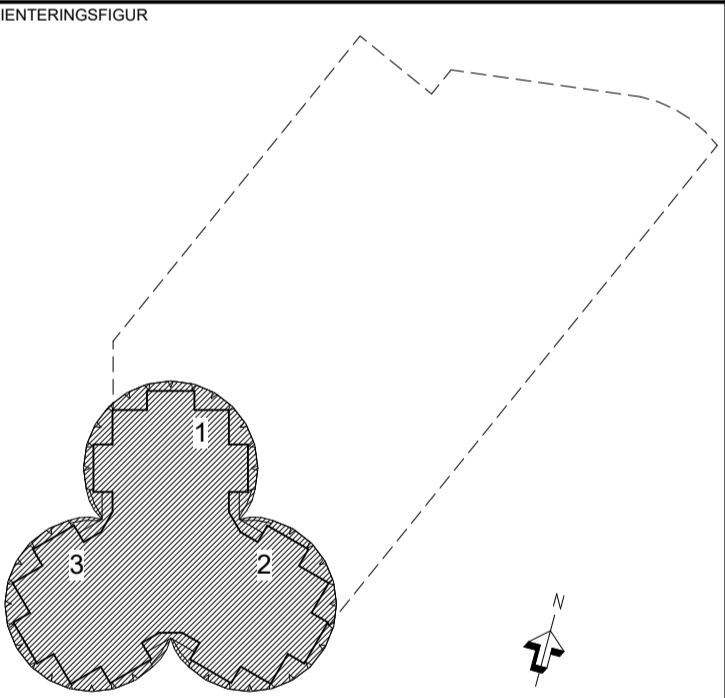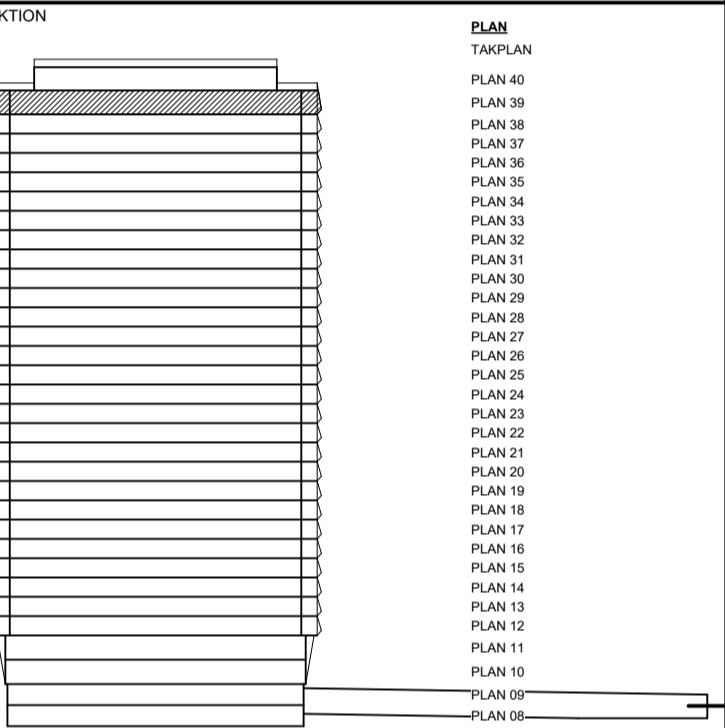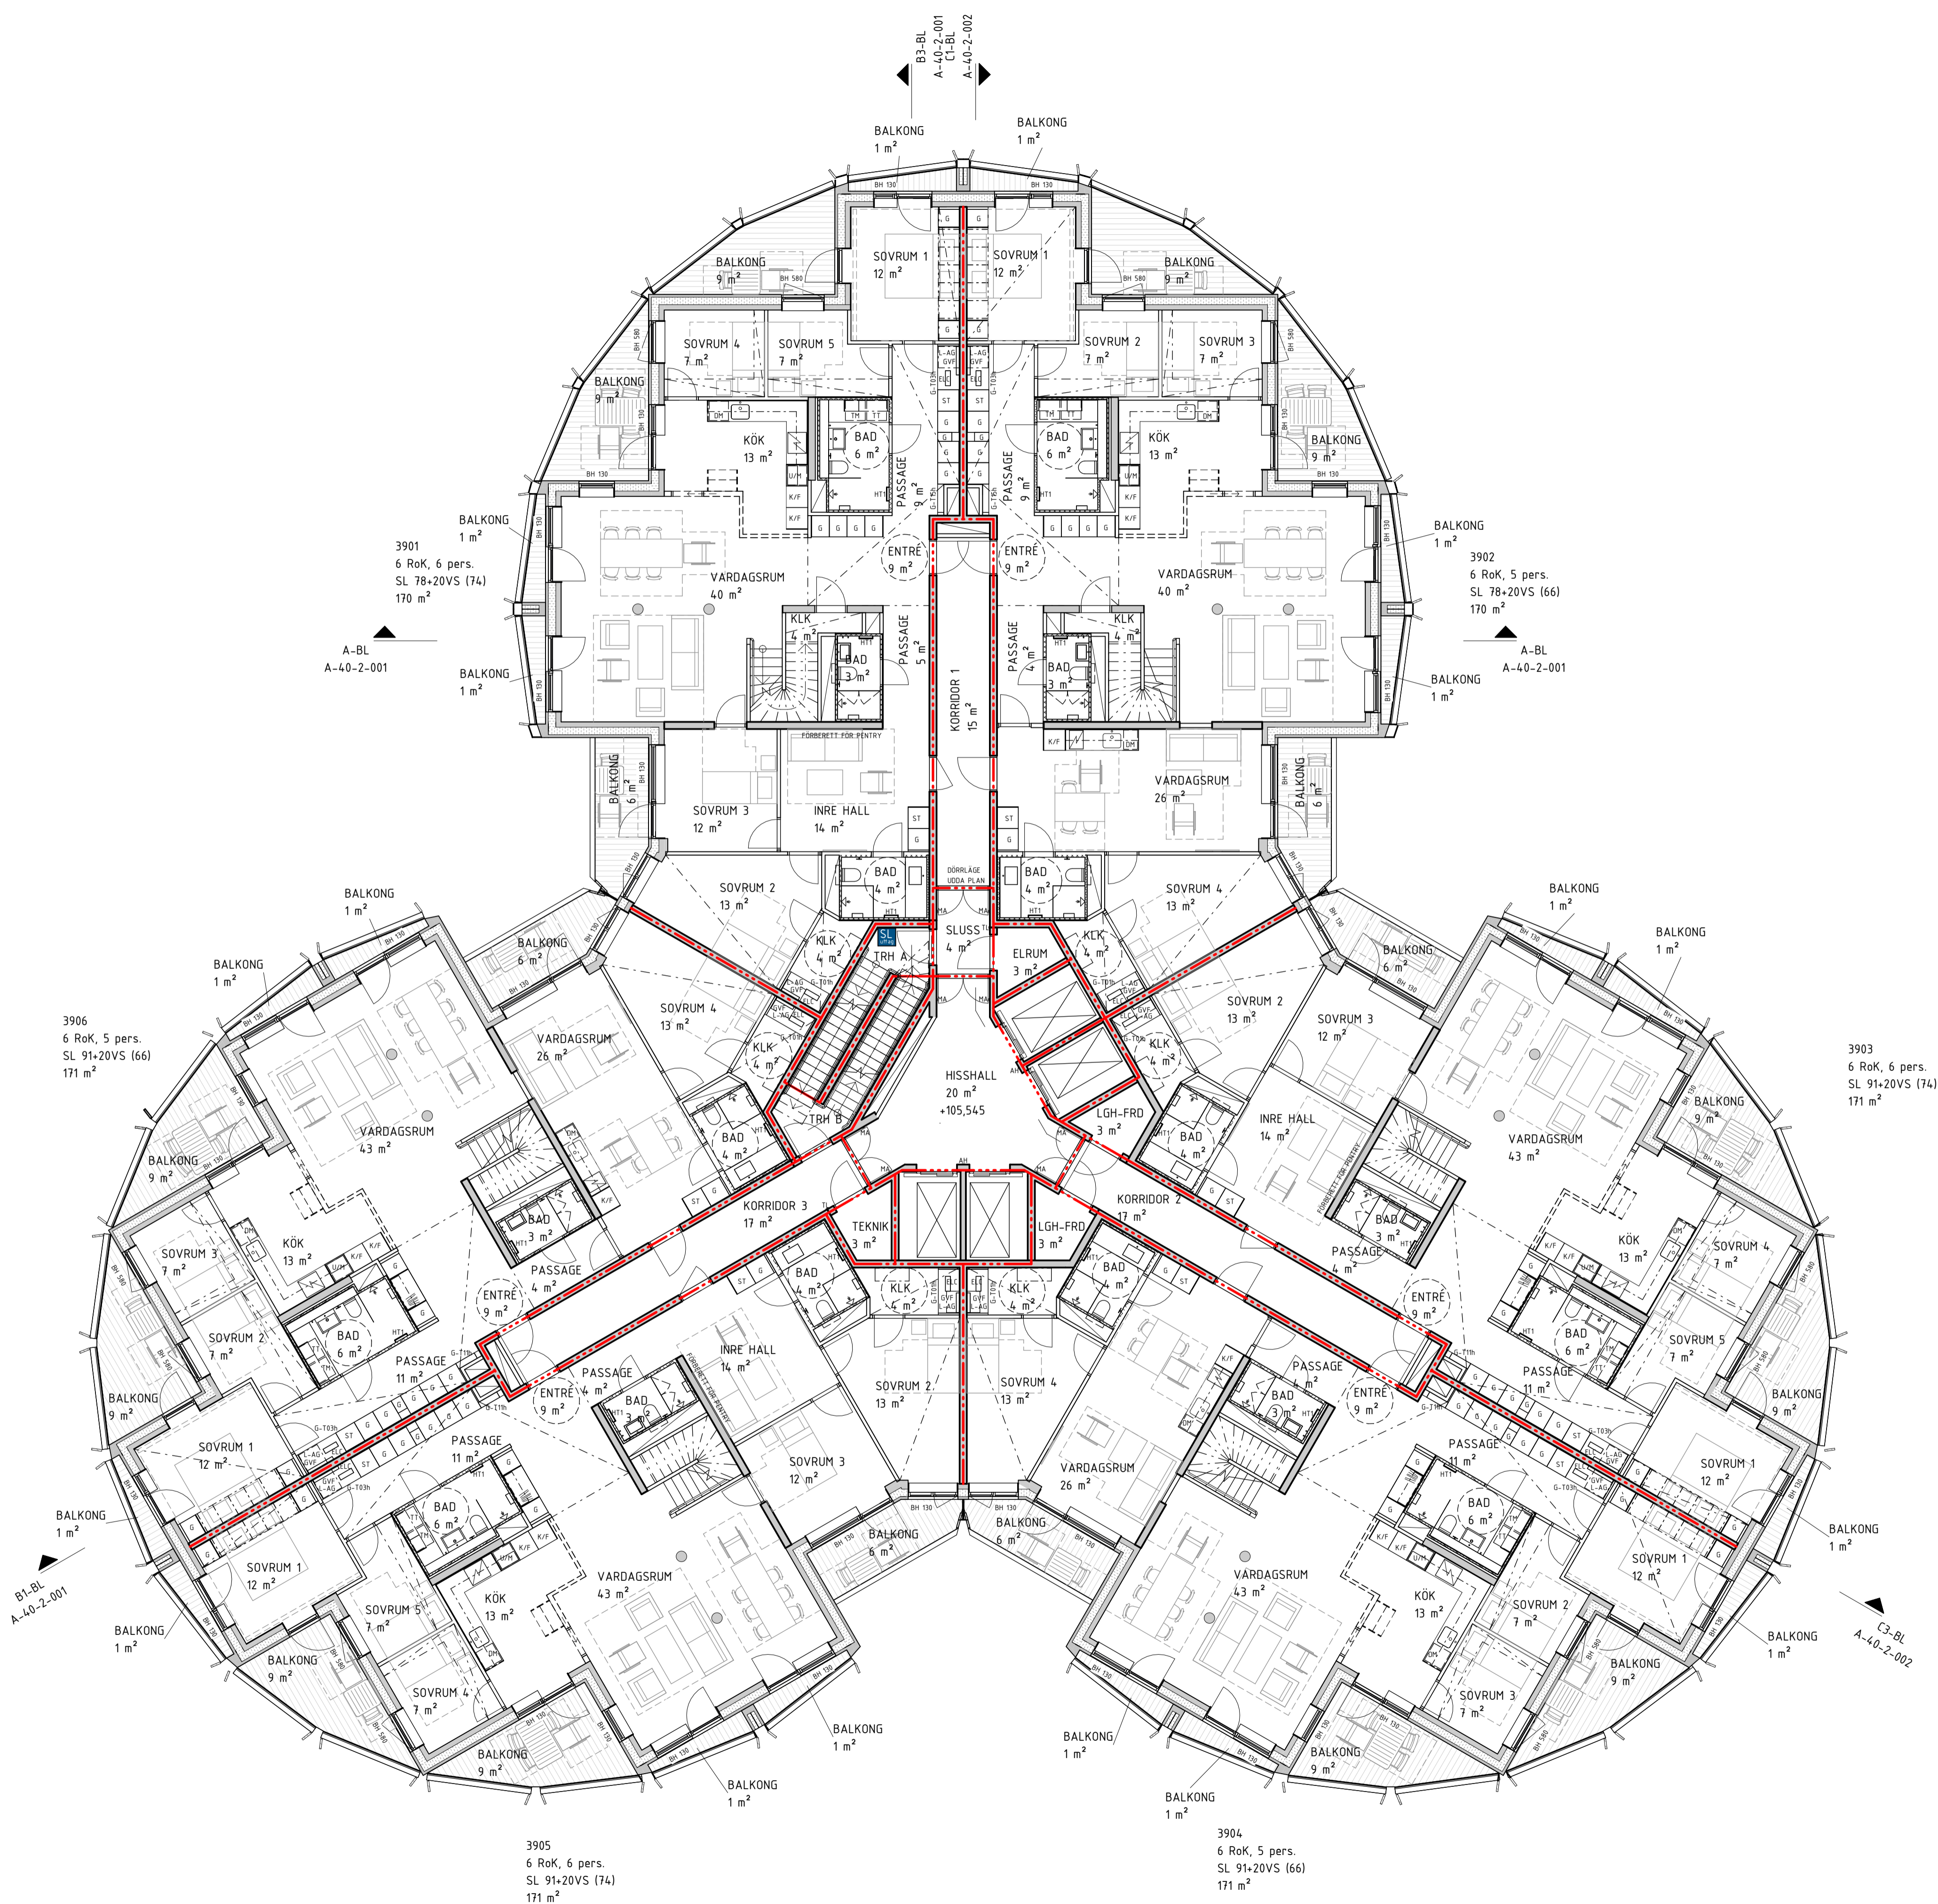

STATUS			
PRELIMINÄR			
HANDLING			
BYGGLOVSHANDLING			
DATUM	2025-04-11	GÖKKAND AV	F. SCHERMAN
BESTÄLLARE		ÄNDRINGS PM	
<div><div></div><div><div>OBOS</div><div>SKANSKA</div></div></div>			
PROJEKTNAMN			
STADSLJUS			
OMRÅDE			
STOCKHOLM, N:A DJURGÅRDSSTADEN			
PROJEKTNUMMER	ADRESS		
213417			
DIREKTÖRSNUMMER	FASTIGHET		
-	STÅLKLOCKAN 1		
DISCIPLIN	FÖRETAG		
A1	YELLOW AB - COBE AS		
UPPRORAGSNUMMER	SKAPAD AV		
401 - 650	DG, NZ		
TELEFON	KONTAKTPERSON		
010-3301700	D. GILLBERG, N. ZARRABI		
BYGGNADSVÄRK	PLUSHÖJUD (RH 2000)		
	+105,545		
VÄNINGSPLAN	VÄNINGSDEL	DELOMRÅDE	
9	01	BOSTADSHUS	
SYSTEM			
400-SAMMANSATT REDOVISNING			
SPECIFIKATION			
PLAN 39, NORMALPLAN 4			
RITNINGSKATEGORI	SKALA	FORMAT	
1-PLAN	1:100	A1	
KUMENTNUMMER	ANDRING		
A-40-1-0390			

SKALA 1:100 0 2 4 6 8 10 METER