




FÖRKLARINGAR


ALLA MÅTT ANGES I MILLIMETER.
PLUSHÖJDER ANGES I METER.

HÄNVSNINGAR

HANDLINGSFÖRTECKNING SE:
_A-HF

ALLMÄNNA FÖRESKRIFTER SE:
A-40-0-001

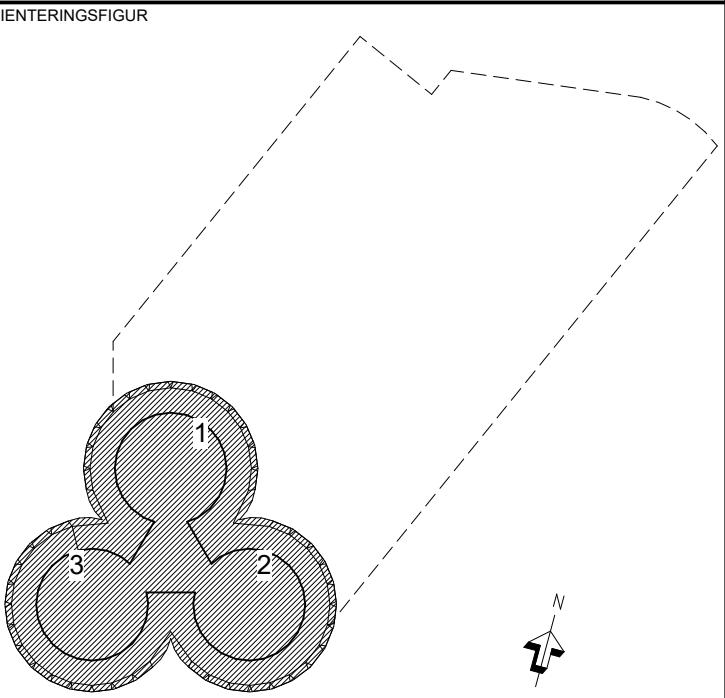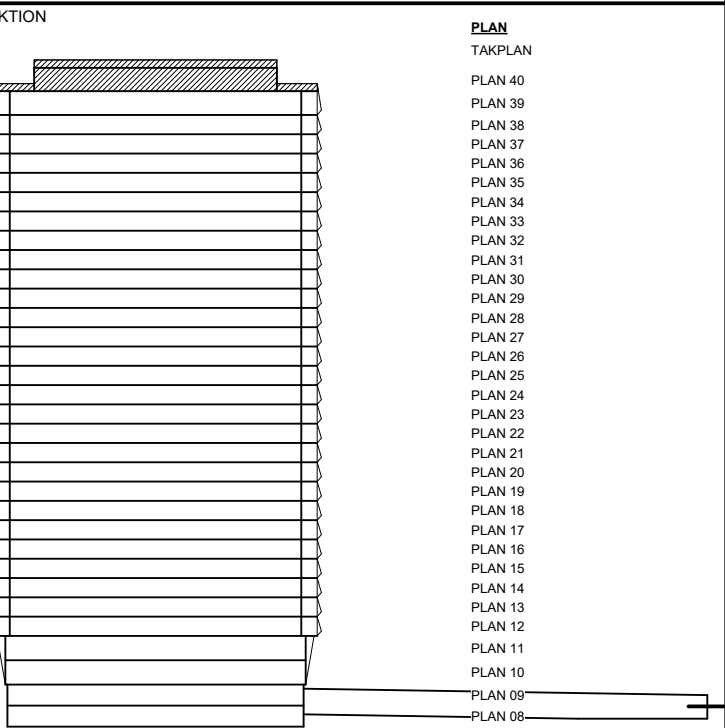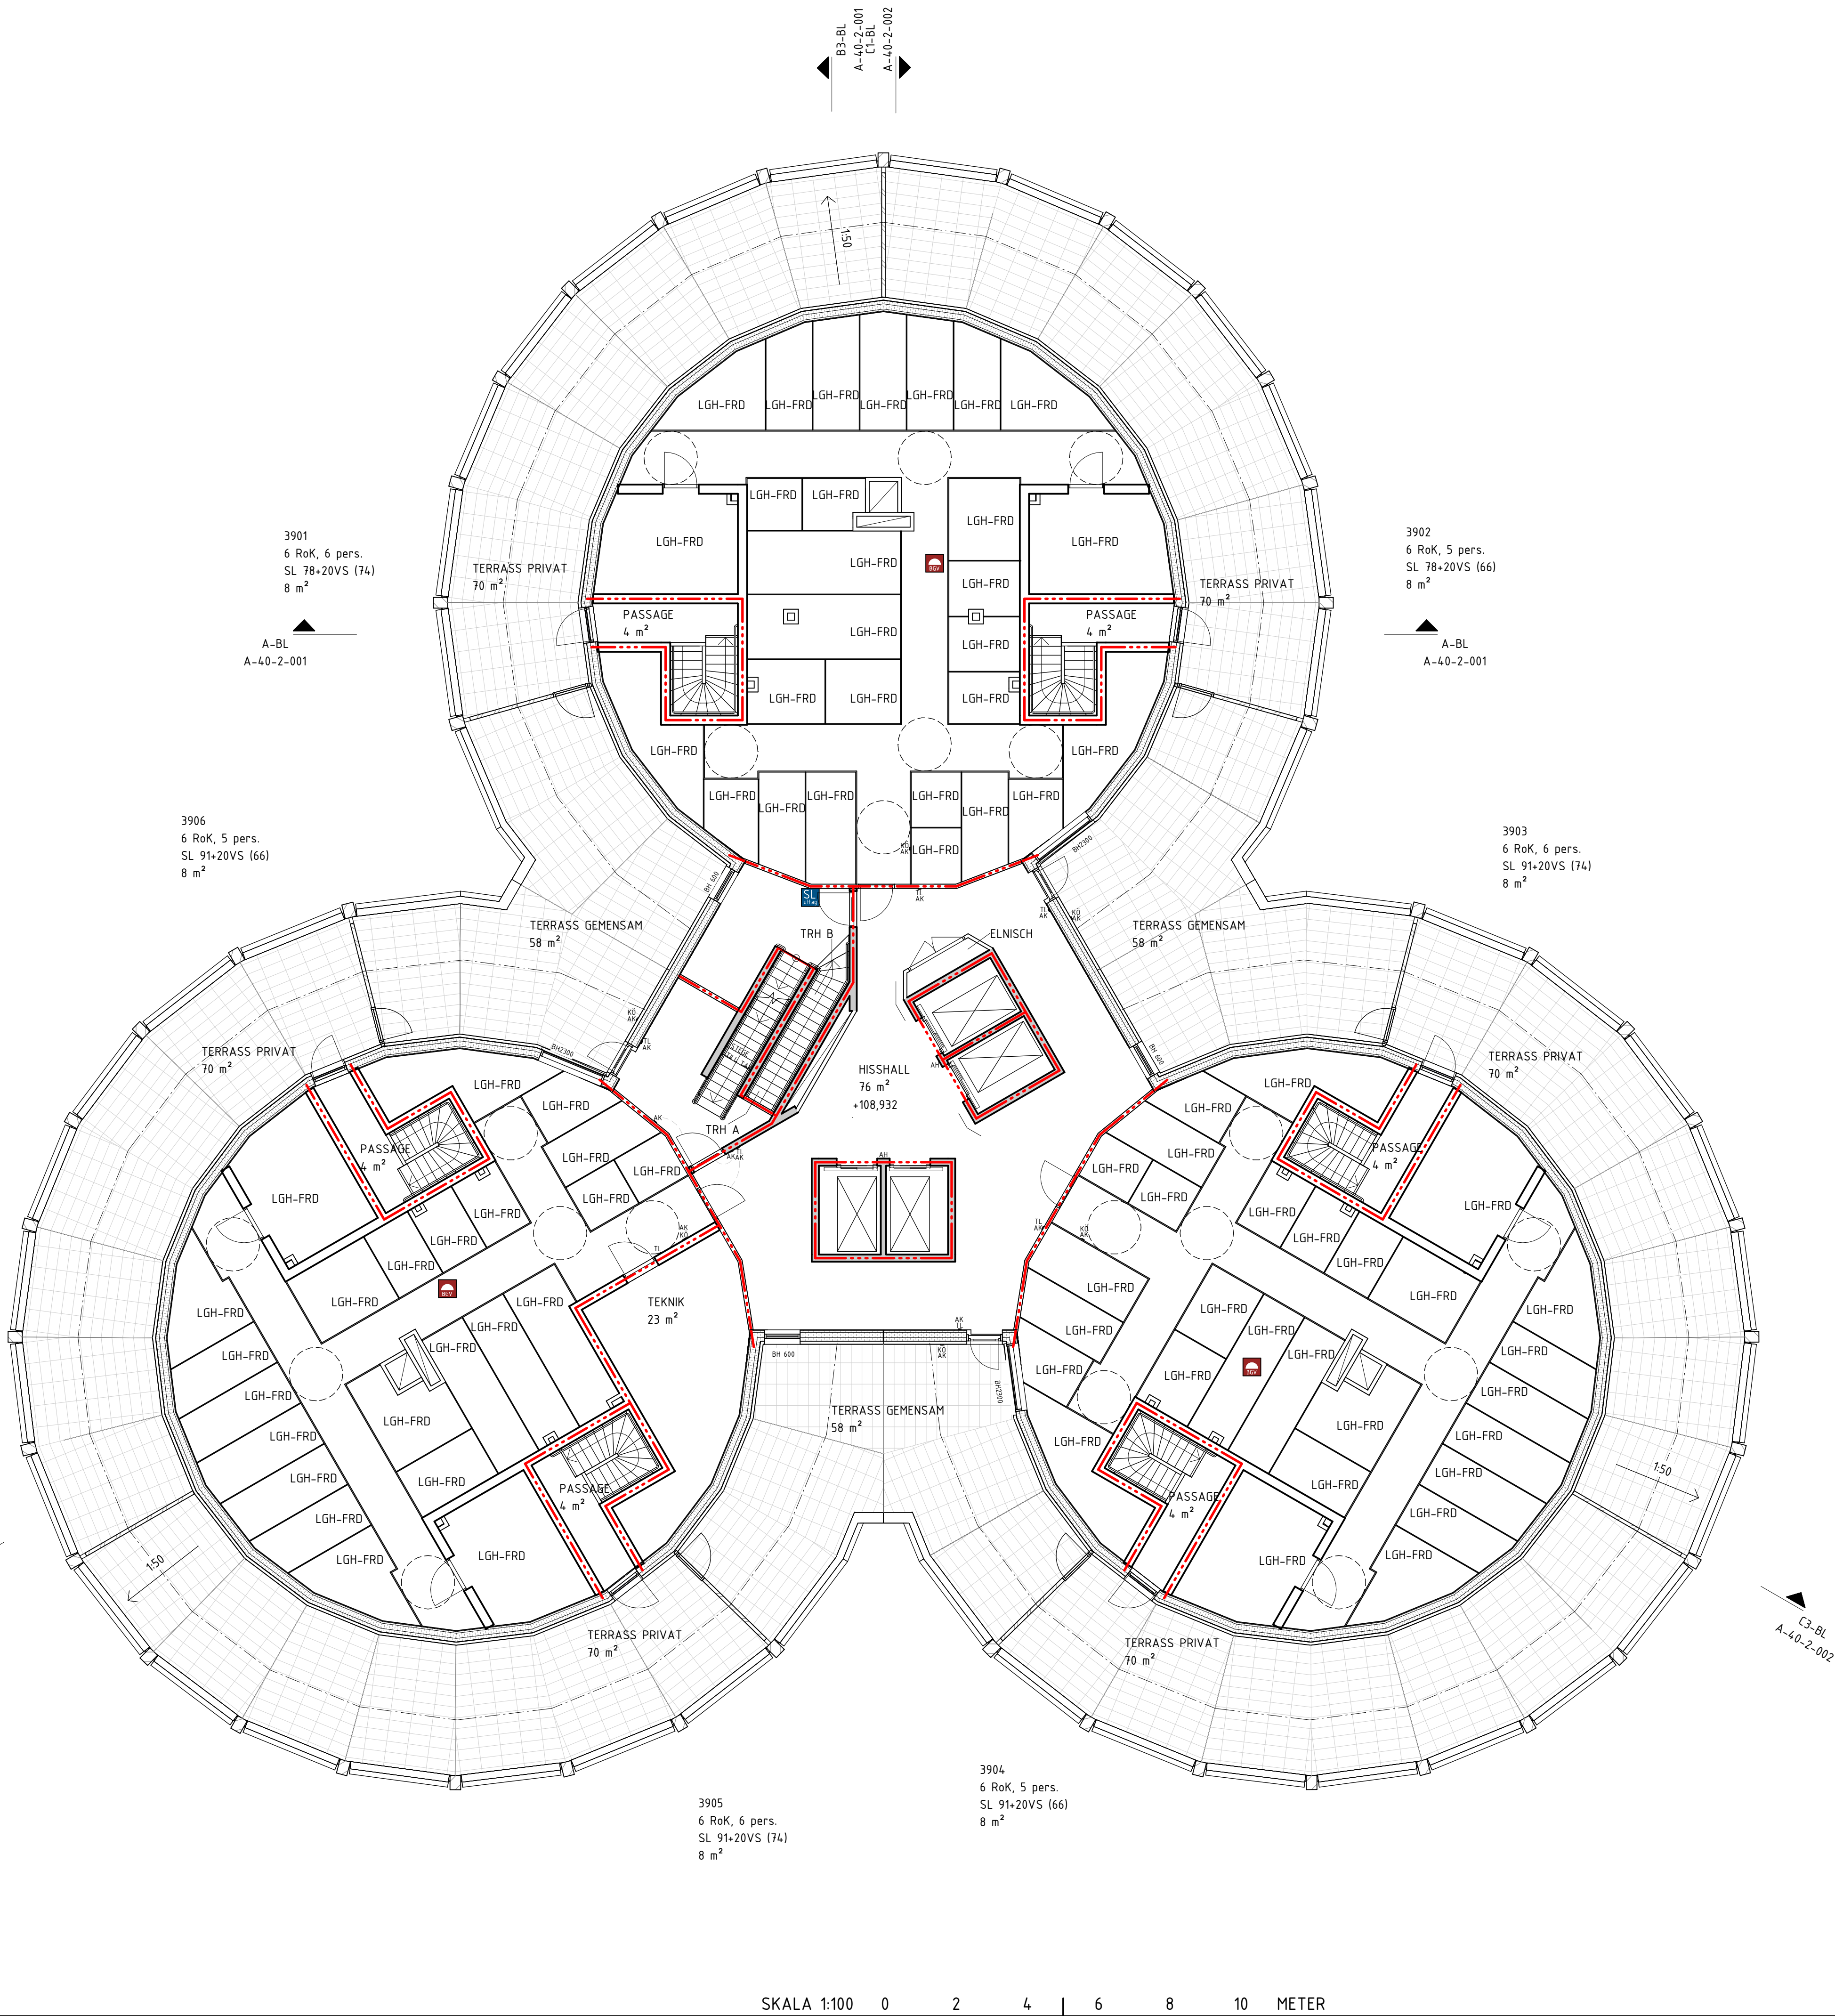

STATUS			PRELIMINÄR		
HANDLING			BYGGLOVSHANDLING		
DATUM		GÖDKAN AV		ÄNDRINGS FM	
2025-04-11		F. SCHERMAN			
BESTÄLLARE					
PROJEKTNAMN			STADSLJUS		
OMRÅDE			STOCKHOLM, N.A DJURGÅRDSSTADEN		
PROJEKTNUMMER		ADRESS			
13417					
DOKUMENTNUMMER		FASTIGHET			
-		STÅLKLOCKAN 1			
DISCIPLIN		FÖRETAG			
A1		YELLOW AB - COBE AS			
UPPRAGNUMMER		SKAPAD AV			
401 - 650		DG, NZ			
TELEFON		KONTAKTPERSON			
010-3301700		D. GILLBERG, N. ZARRABI			
BYGGNADSVÄRK		PLUSHÖJUD (RH 2000)			
-		+108,932			
VANINGSPLAN		DELOMRÅDE			
0		BOSTADSHUS			
SYSTEM					
400-SAMMANSATT REDOVISNING					
SPECIFIKATION					
PLAN 40, TEKNIK/VINDSPLAN					
RITNINGSKATEGORI				SKALA	FORMAT
1-PLAN				1:100	A1
DOKUMENTNUMMER				ÄNDRING	
A-40-1-0400					