




FÖRKLARINGAR

ALLA MÅTT ANGES I MILLIMETER.
PLUSHÖJDER ANGES I METER.

HÄNVSNINGAR

HANDLINGSFÖRTECKNING SE:
_A-HF

ALLMÄNNA FÖRESKRIFTER SE:
A-40-0-001

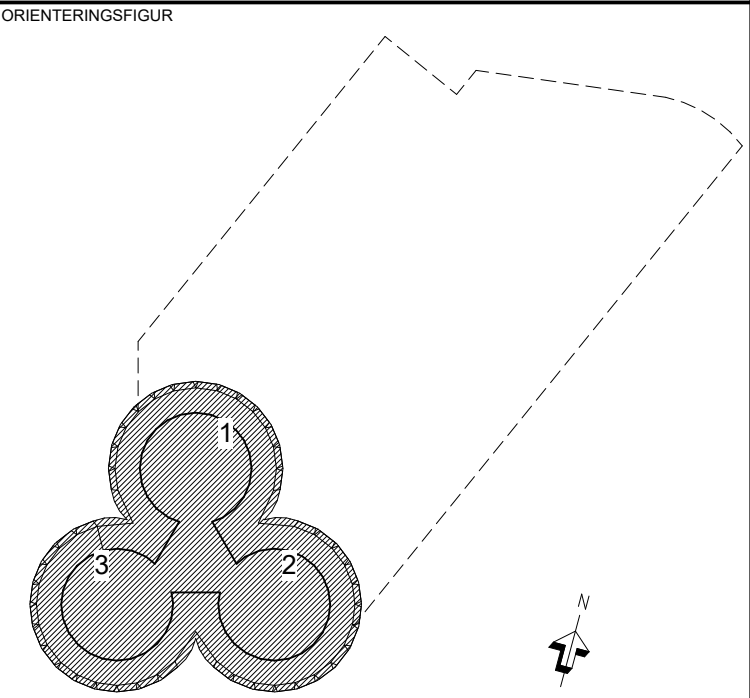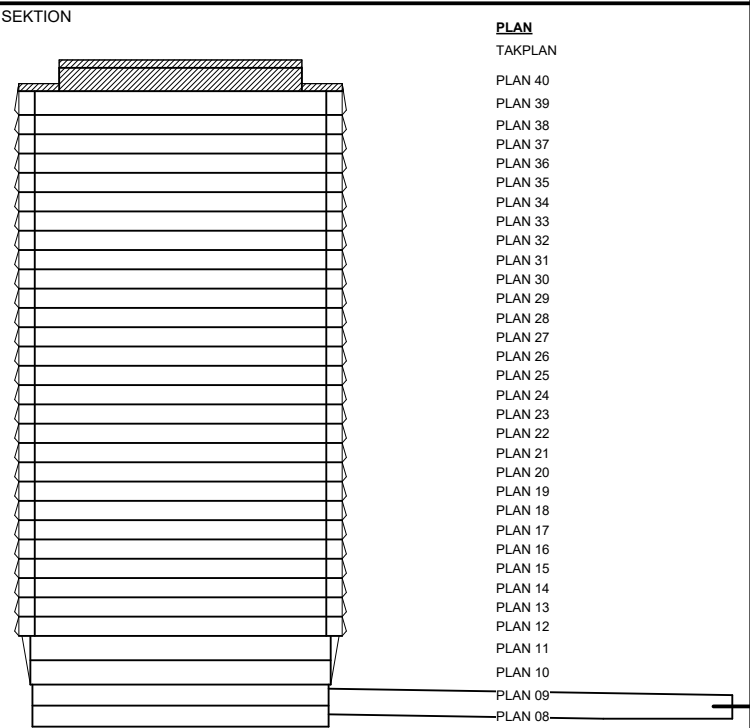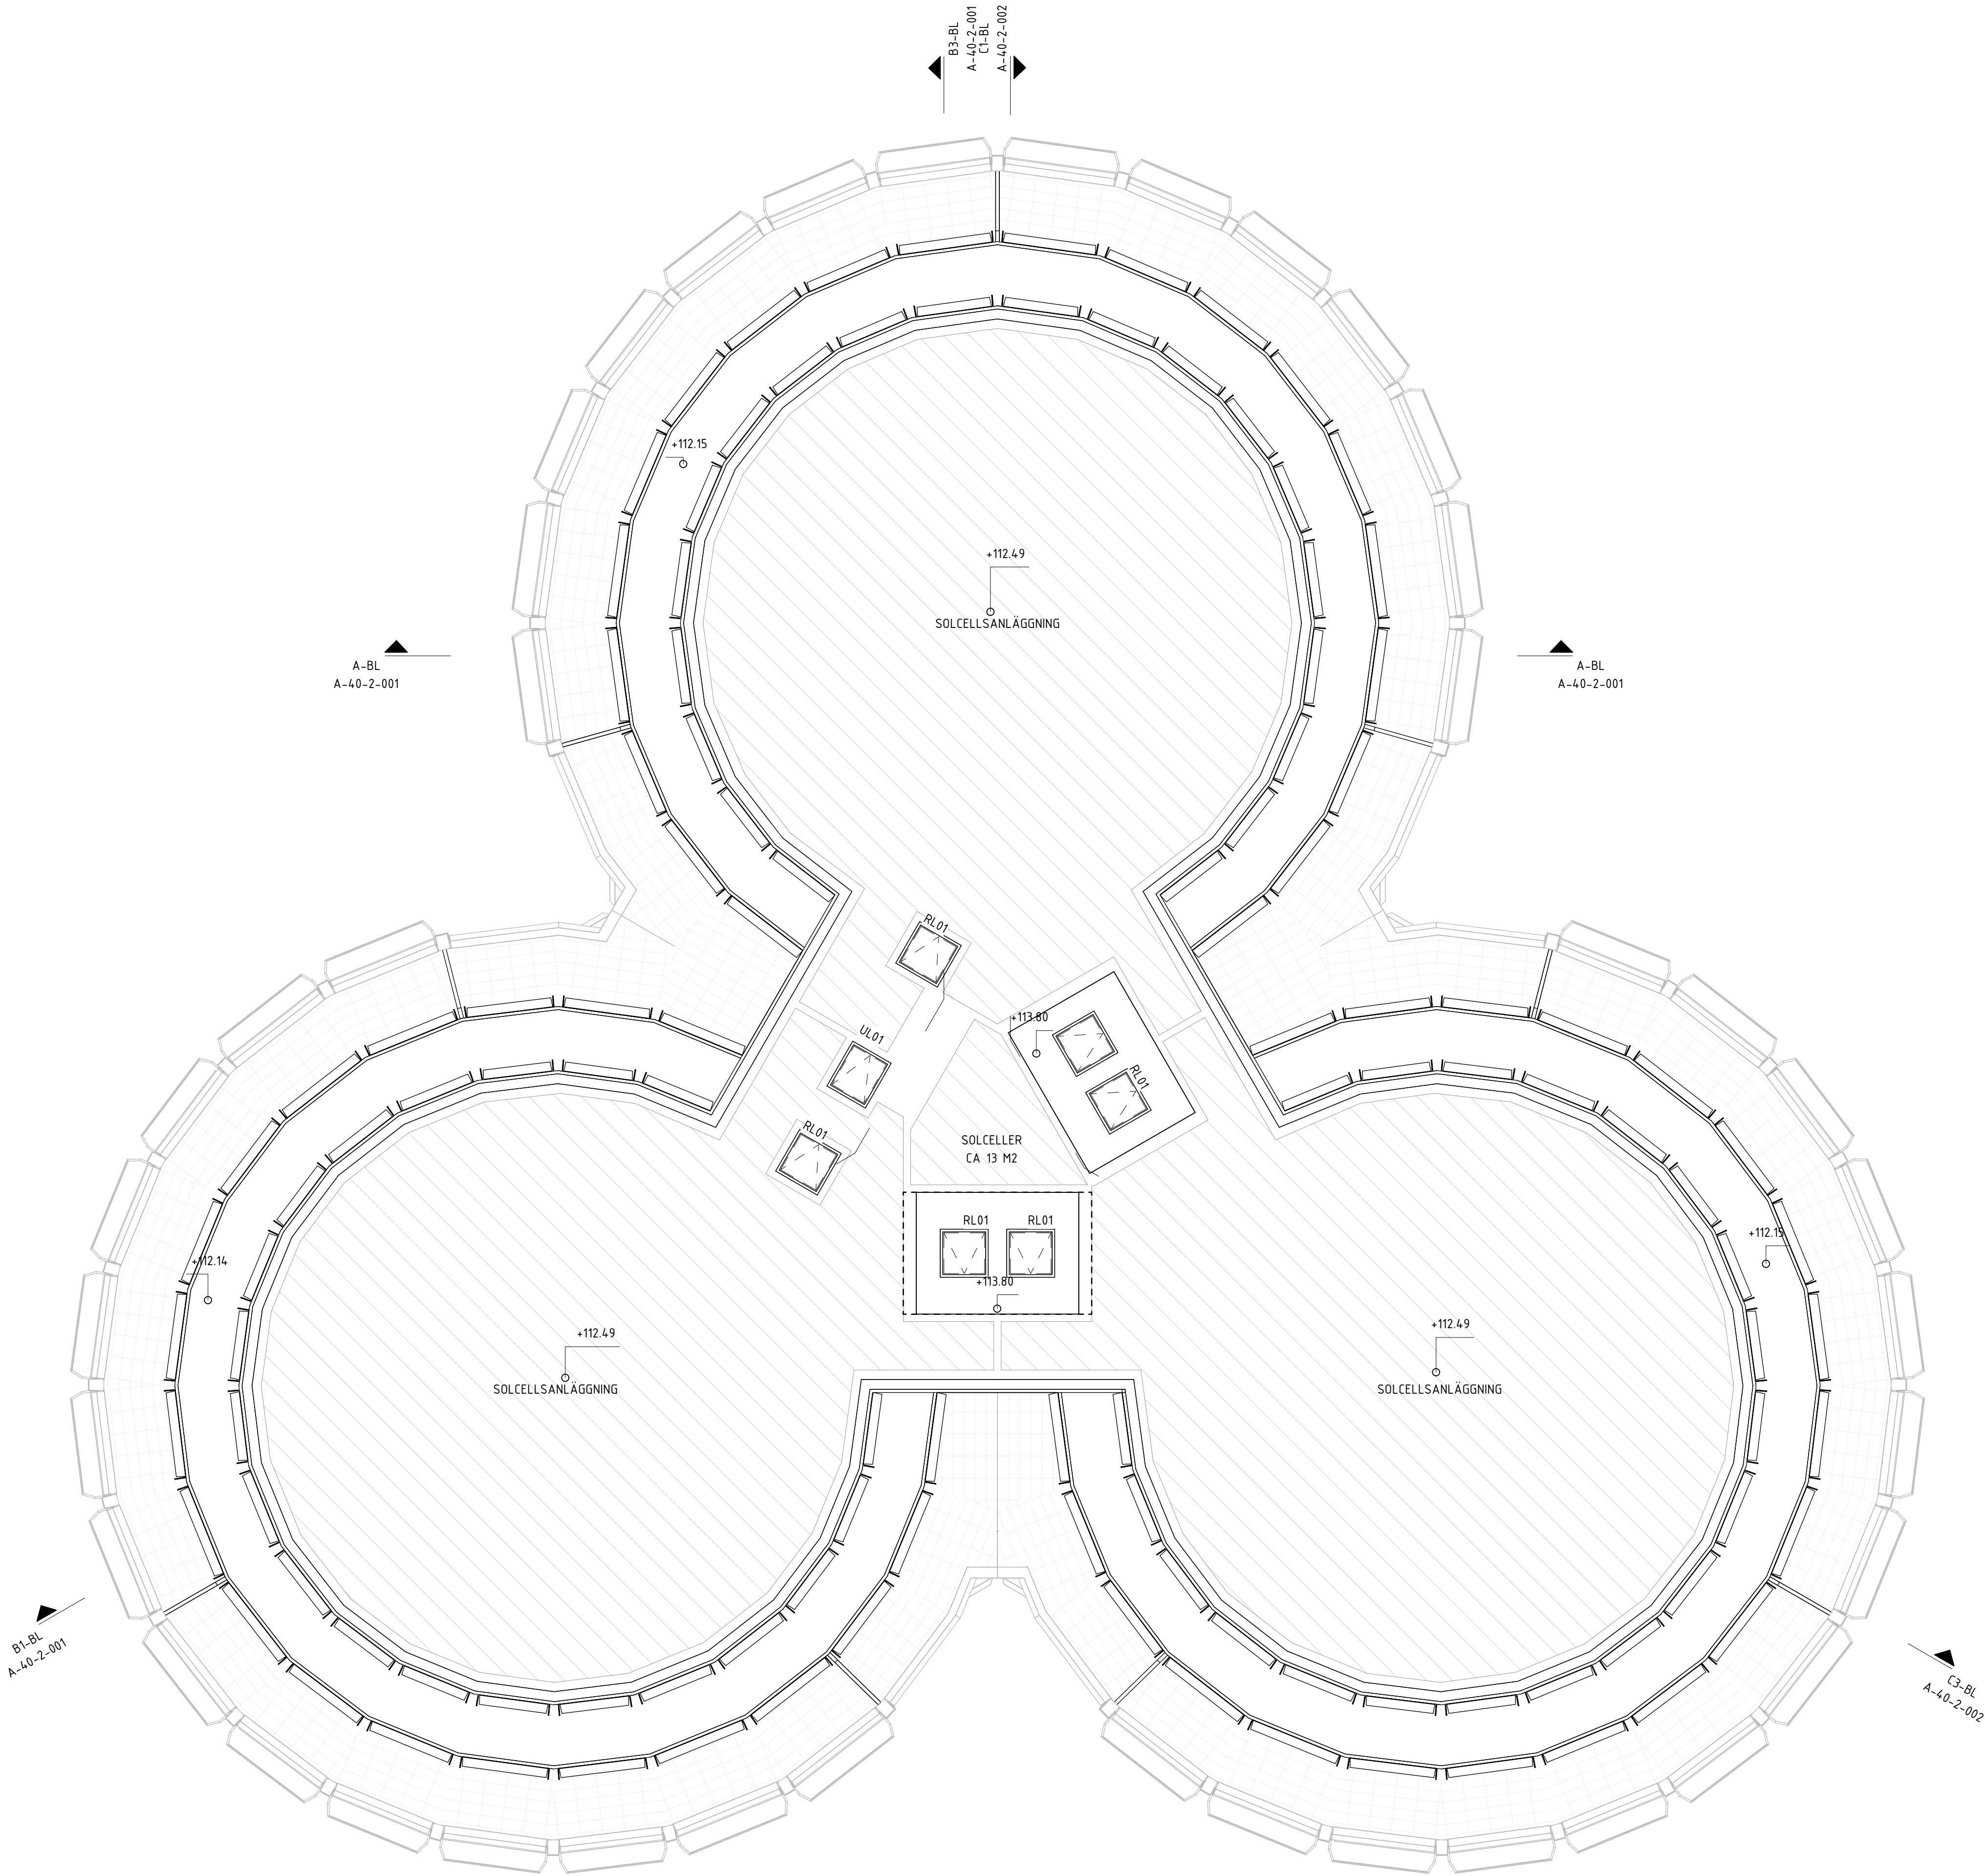

PRELIMINÄR			
BYGGLOVSHANDLING			
DATUM 2025-04-11		ÖCKRAND AV F. SCHERMAN	
BESTÄLLARE		ANDRINGS PM	
<div><div></div><div>OBOS</div><div>SKANSKA</div></div>			
PROJEKTNAMN			
STADSLJUS			
OMRÅDE			
STOCKHOLM, N:A DJURGÅRDSSTADEN			
PROJEKTNUMMER		ADRESS	
213417			
DÄRRENUMMER		FASTIGHET	
-		STÅLKLOCKAN 1	
DISCIPLIN		FÖRETAG	
A1		YELLON AB - COBE AS	
UPPRORAGSNUMMER		SKAPAD AV	
9401 - 650		DG, NZ	
TELEFON		KONTAKTPERSON	
010-3301700		D. GILLBERG, N. ZARRABI	
BYGGNADSVÄRK		PLUSHÖJD (RH 2000)	
-		-	
VANINGSPLAN		DELOMRÅDE	
01		BOSTADSHUS	
SYSTEM			
400-SAMMANSATT REDOVISNING			
SPECIFIKATION			
TAKPLAN			
RITNINGSKATEGORI		SKALA	FORMAT
1-PLAN		1:100	A1
DOKUMENTNUMMER		ANDRING	
A-40-1-0410			