

FASAD MOT NORR

FÖRKLARINGAR

- Ändringar
- FP1 Fasadputs, slät
FP2 Fasadputs, rusticerad del
FP3 Dekorputs, gesims
FP4 Fasadputs, slät ljusgärder
FPL1 Falsad belagd stålplåt
FPL2 Fasadplåt 2
FST1 Entréomfattning Gropporpsmarmor
FST2 Krönist Gropporpsmarmor
FS1 Bef sockel svart diabas
FS2 Bef sockel skiffer
FS3 Bef sockel svart betong
FS4 Bef sockel betong
FS5 Plåtsockel
Utvändig bef solavskärmning

FÖRESKRIFTER

Fasadritning anger primärt omfattning av åtgärder, för beskrivning av åtgärder se bilagor resp. del. Generellt beskrivs kulör i utvändigt material- och kulörbeskrivning.

Putsåtgärder
Nedanstående generell förklaring av angivna åtgärder för fasader med puts. Åtgärder och beskrivningar av åtgärder beskrivs närmare i separat beskrivning **Utv. Puts**.
FP1: *Putssrenovering inklusive avfärgning av Rotundans samtliga fasadytor samt yttre slätputsade fasader.*
FP2: *Putssrenovering inklusive avfärgning av yttre rusticerad fasad.*
FP3: *Renovering av gördelgesims inklusive avfärgning.*
FP4: *Omputsning fasader på ljusgärder. Ofärgade och färgade betongsocklar renoveras.*

Stenkonservering
Åtgärder på sten i fasad skall utföras av konservator.
Åtgärder ent. Bilaga stenkonservering.

FÖRESKRIFTER

Plåt
Plåtar på fasad förkommer olika typer, inklädnader av ventilation resp plåtbeck. Denna handling omfattar endast fasadplåtar och innefattar inte plåtar på och i anslutning till yttertak. *Bef plåtbeck av kopparplåt ses över och riktas vid behov, trasiga delar byts och kompletteringar där så erfordras i utförande och patinering lika bef. Bef målade plåtar åtgärd enl senare besked.*

FST1: *Bef. inklädnad av ventilationsschakt utförd av falsad ytskiktbelagd plastisol stålplåt rengörs. Nytt rostskydd där så erfordras. Täckfärg påförs i huvudsak med färgspruta.*

Fasadbelysning

Fönster


Kulör enl Utv material och kulörförteckning.

Dörrar

Bef dörrar märkta i ritning byts till lika befintligt. Kulör enl Utv material och kulörförteckning. Ny armbågskontakt iittera AK.

HÄNVISNINGAR

Handlingsförteckning 10174-A-BL1-Handlingsförteckning

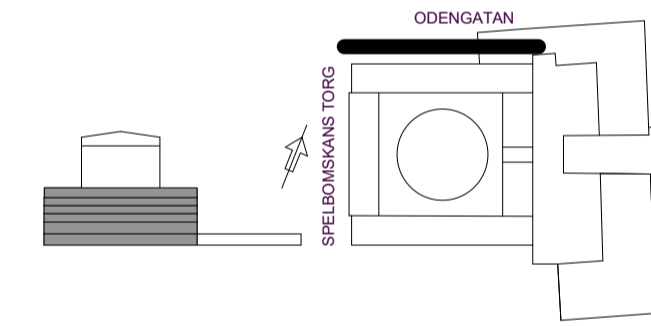

A	A-BL1-PM01	2024-12-13	POSC
BET	ANDRINGEN AVSÄR	DATUM	SIGN

BYGGLOVSHANDLING

FASTIGHET: SPELBOMSKAN 16
BYGGNAD: 10174
HUS.NR: 01
PLAN: SEKRETESS: N

Arkitema



B	FASTIGHETSKONTORET	Tel: 08-508 270 00
P	Ebab	Tel: 08-600 82 00
A	Arkitema Architects	Tel: 08-545 856 00
LA	Cedervall Arkitekter	Tel: 08-616 83 20
K	Tyréns	Tel: 010-452 20 00
VVS	Ståhlkloo	Tel: 010-13 00 600
E	Exengo	Tel: 08-120 038 00
X	Plan B	Tel: 010-106 05 27

PROJEKT NR	77473	RITADKONSTR. AV	POSC	ANLÄGGNINGSNUMMER	-
DATUM	2024-04-05	ANSVARIG	PONTUS SCHIERMAN	DISCIPLIN	A

SPELBOMSKAN 16, ASPLUNDSHUSET
TEKNISK UPPRUSTNING
FASAD MOT NORR
SWEREF 99 18 00

SKALA	A1 1:100 A3 1:200	RITNINGSNAMN	10174-A-40-3-0100010-BL1	BET	
-------	----------------------	--------------	--------------------------	-----	--