

FÖRKLARINGAR


PLUSHÖJDER ANGES I METER (m).
PLUSHÖJDER ANGES I RH2000

RITNINGAR ÄR BASERADE PÅ GAMLA A-, K- OCH RH-
UNDERLAG.

INGÅR EJ I ANSÖKAN


HÄNVISNINGAR

SEKTIONER, SE RITNING A1-40-2-000-01 TOM -000-02
DETALJER, SE RITNING A1-42-6-000-01 TOM -000-12

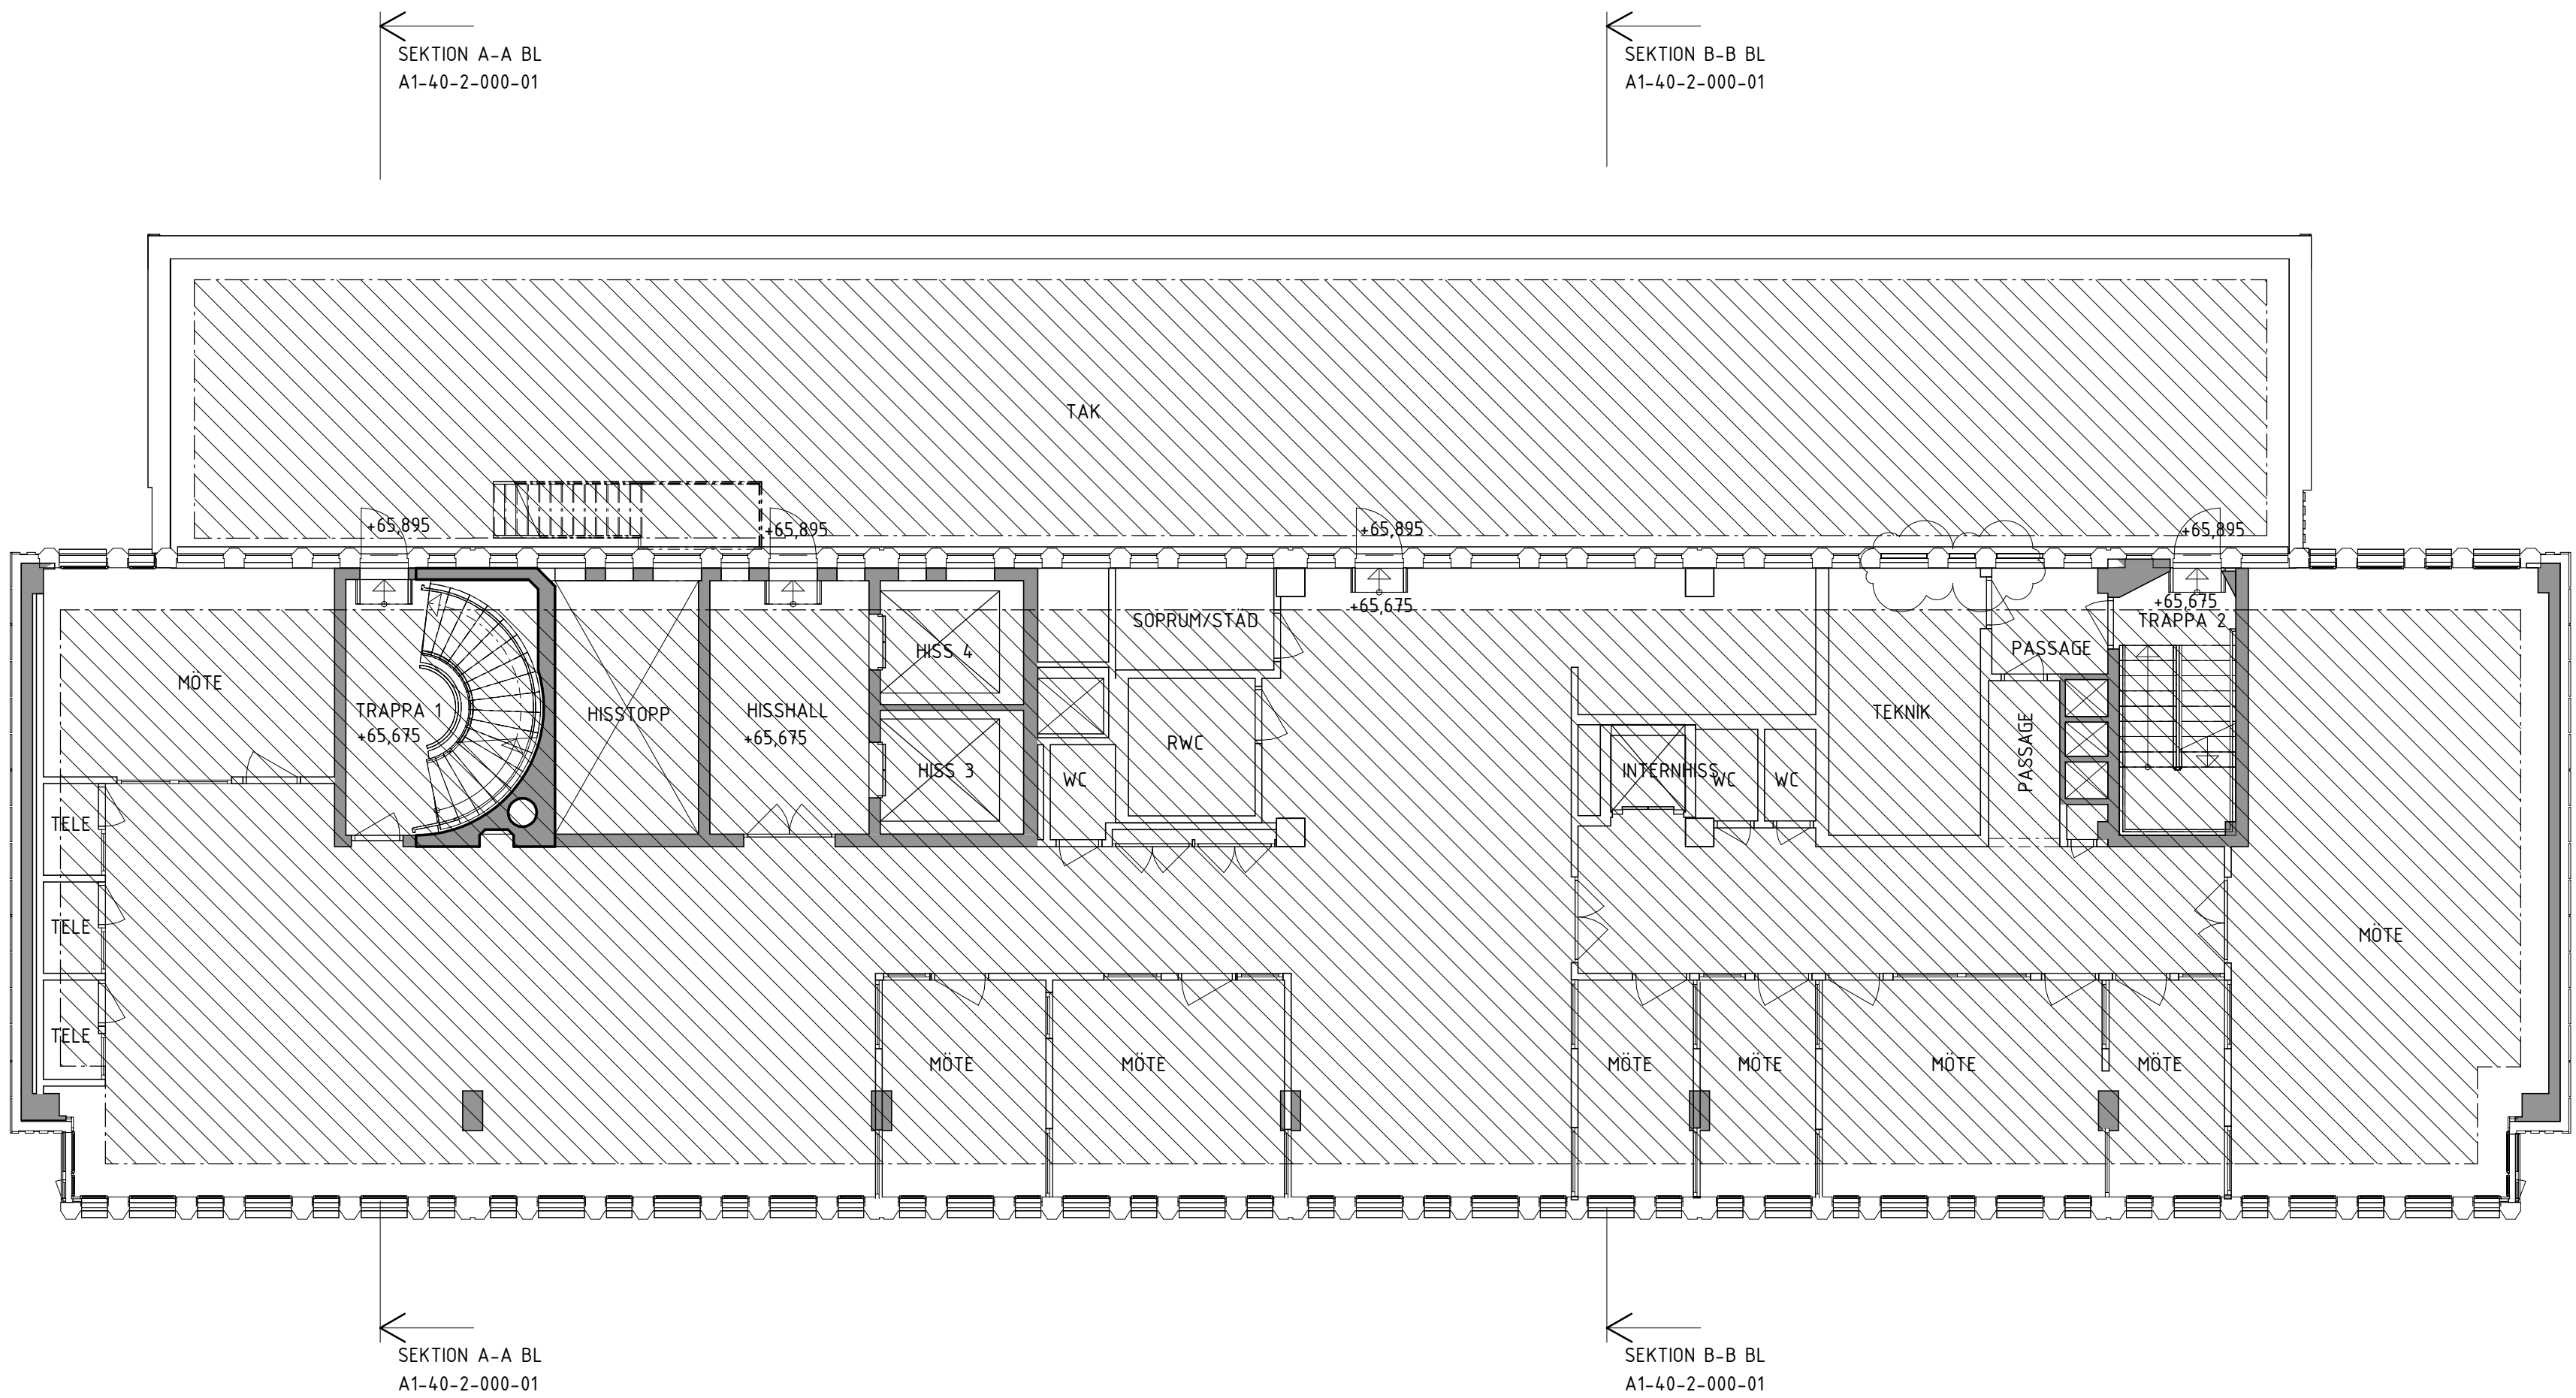

A	PM01	2025-04-17	DACH
BET	ÄNDRINGEN AVSER	DATUM	SIGN

BYGGLOVSHANDLING

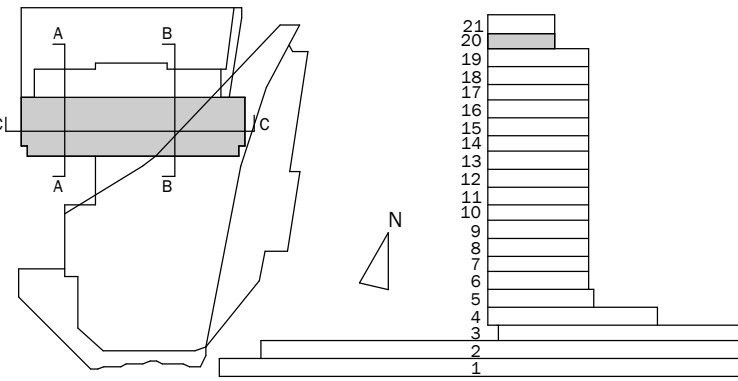


KV STIGBYGELN 5
MÄSTER SAMUELSGATAN 45

Wallenstam AB, 401 84 Göteborg
Besöksadress: Birger Jarisgatan 64
Tel: 08-720 00 00
www.wallenstam.se

FÖRETAG		TELEFON
2	A: TENGBOM	T:0738 018374
3	K: LOOSTRÖM	T:0761 751106
4	V: POAB	T:0733 919851
5	E: MSIB	T:0703 995592
6	BRAND: BENGT DAHLGREN	T:0737 065727
7	AKUSTIK: DELTA AKUSTIK	T:0727 228251
8	BYGGNADSANTIKVARIÉ: TYRÉNS	T:0104 522546
9	FUKT: BYGGFYSIKGRUPPEN	T:0706 168192
10	INMÄTNING: MÄTKONSULT	T:0703 007207
11	FASADSPECIALIST: MN CONSULTING	T:0703 834550
UPPDRAG NR	RITAD AV	HANDLAGGARE
1042703	DACH	ANTON ROSENBERG
DATUM	UPPDRAGSANSVARIG	
2025-04-11	JOSEFIN LARSSON	
OMBYGGNAD FASAD PLAN 20, ÖVERSIKT		
SKALA	NUMMER	BET
1:100	A1-40-1-200-01	A

ORIGINALFORMAT: A1

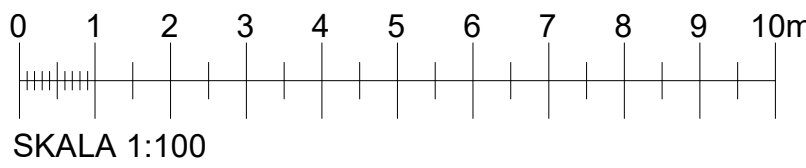

SKALA 1:100