


Inkom till Stockholms stadsbyggnadskontor - 2025-04-17, Dnr 2025-01889

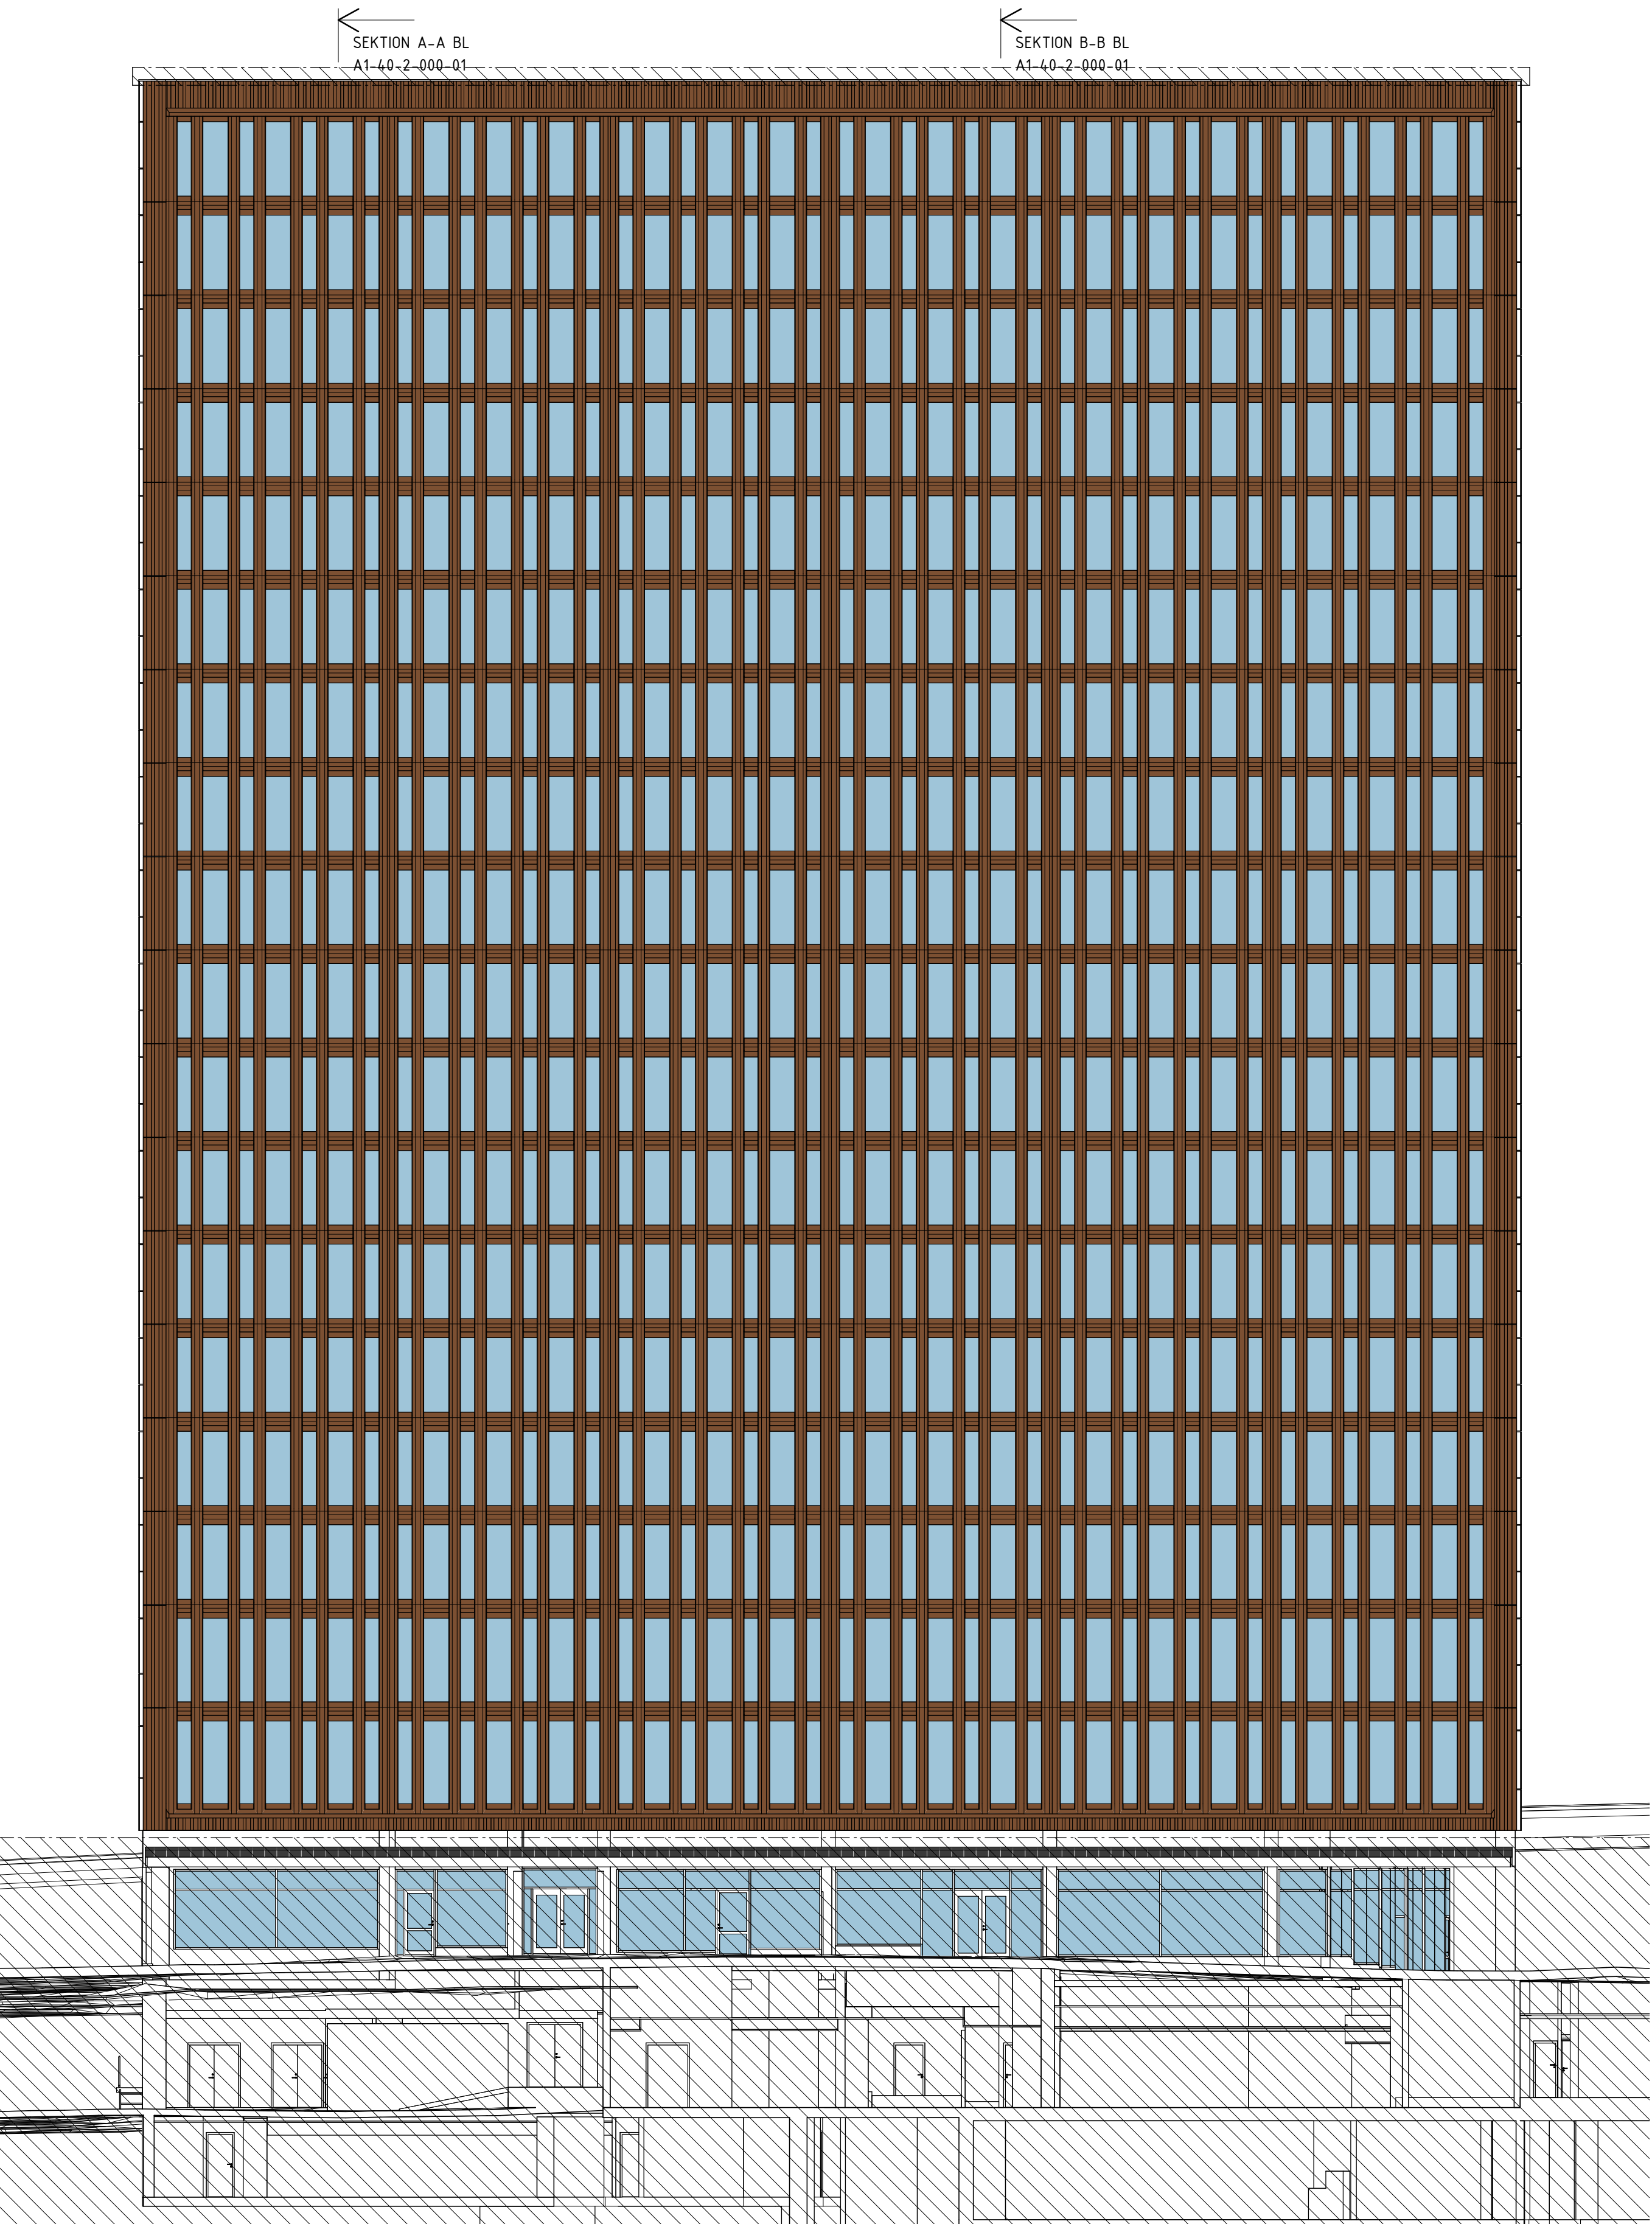

1. FASAD MOT SÖDER

SEKTION A-A BL  
A1-40-2-000-01

SEKTION B-B BL  
A1-40-2-000-01

+72,625 TAKPLAN

+68,725 PLAN 21

+65,675 PLAN 20

+62,625 PLAN 19

+59,575 PLAN 18

+56,525 PLAN 17

+53,475 PLAN 16

+50,425 PLAN 15

+47,375 PLAN 14

+44,325 PLAN 13

+41,275 PLAN 12

+38,225 PLAN 11

+35,175 PLAN 10

+32,125 PLAN 9

+29,075 PLAN 8

+26,025 PLAN 7

+22,975 PLAN 6

+19,625 PLAN 5

+15,875 PLAN 4


+11,425 PLAN 3.5

+10,665 PLAN 3

+6,500 PLAN 2

2. FASAD MOT ÖSTER

SEKTION C-C BL  
A1-40-2-000-02

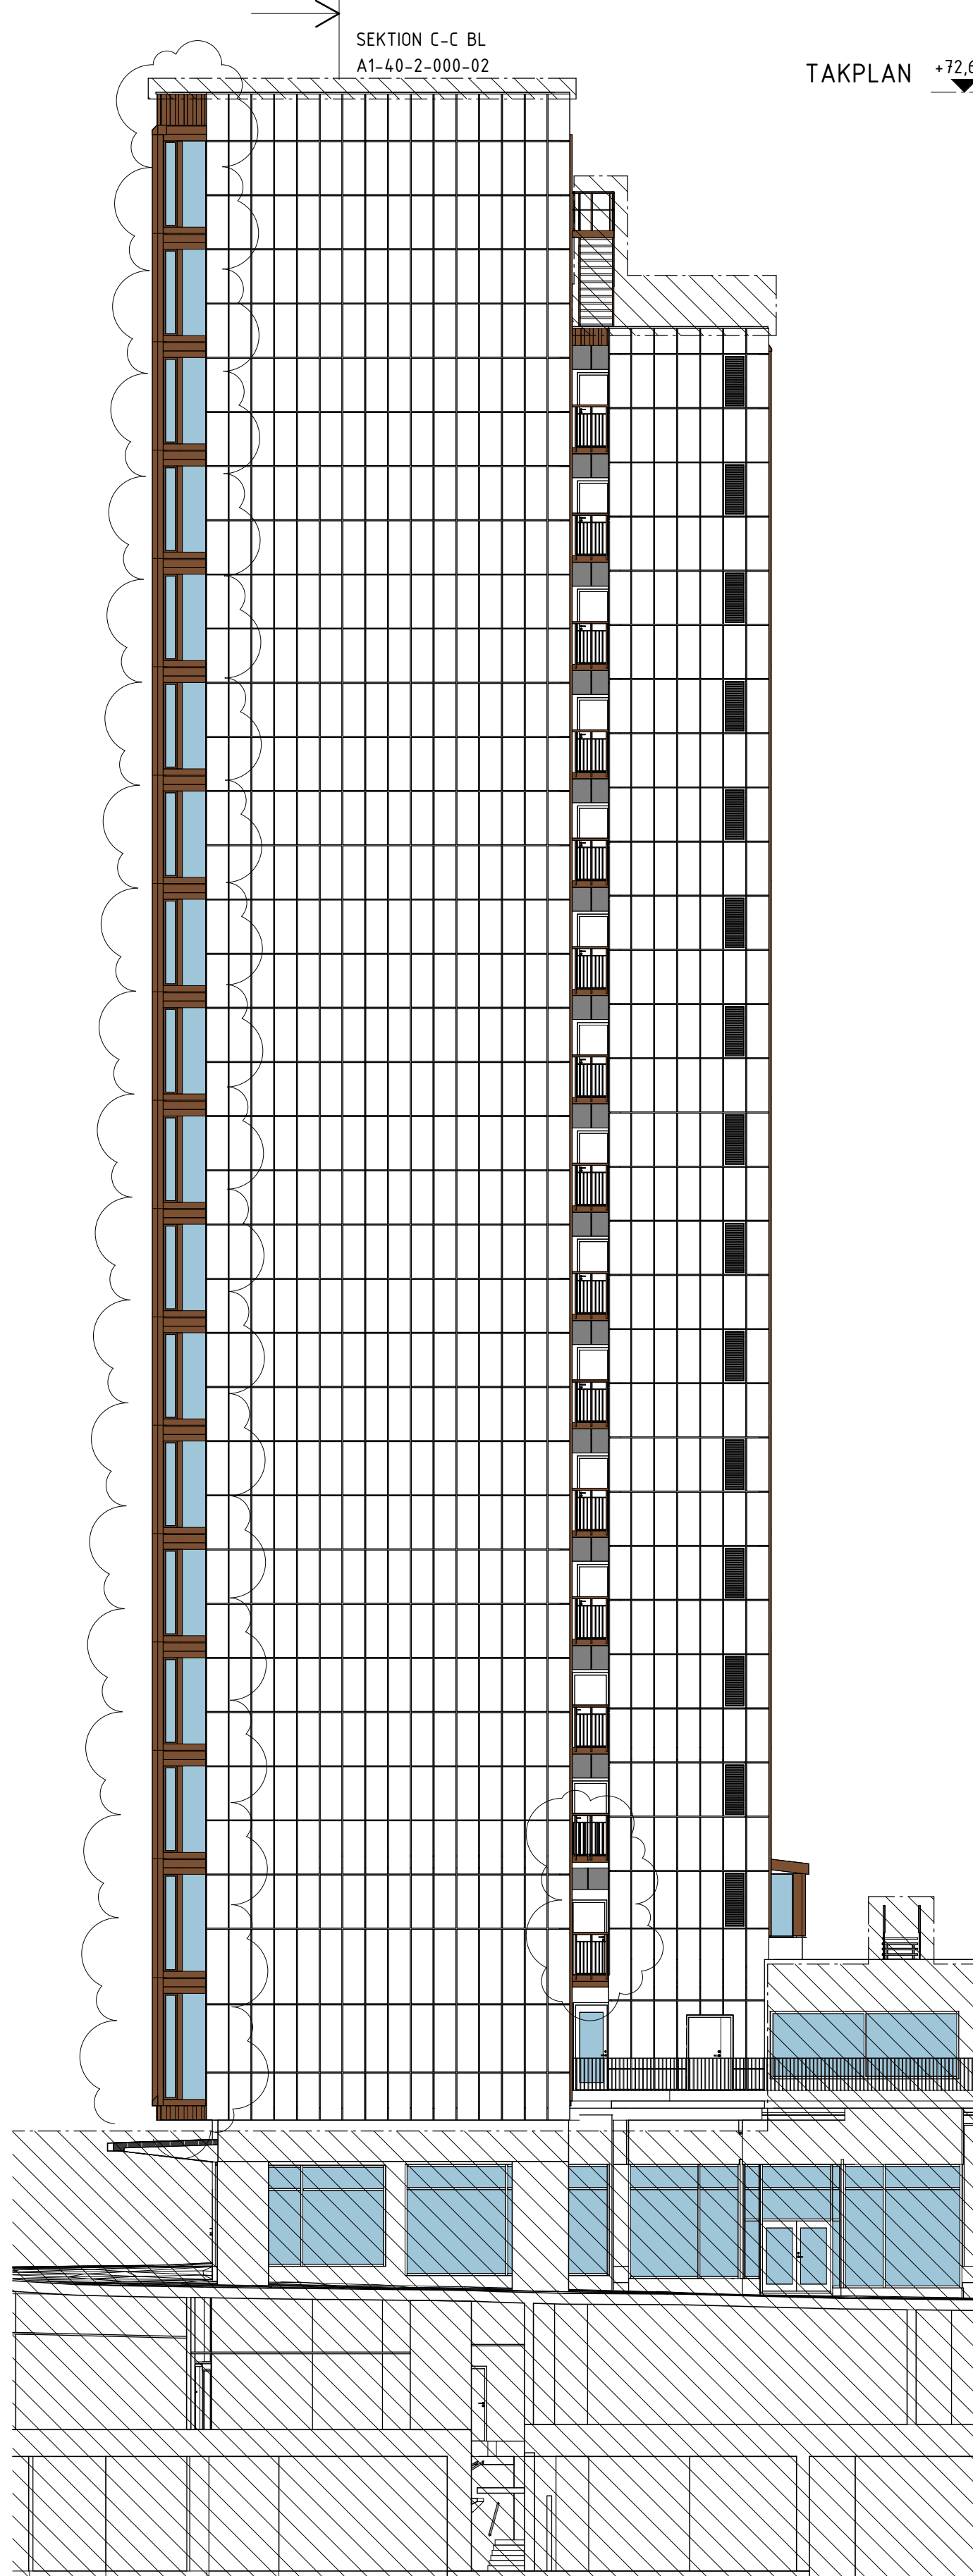

TAKPLAN +72,625

+68,725 PLAN 21

+65,675 PLAN 20

+62,625 PLAN 19

+59,575 PLAN 18

+56,525 PLAN 17

+53,475 PLAN 16

+50,425 PLAN 15

+47,375 PLAN 14

+44,325 PLAN 13

+41,275 PLAN 12

+38,225 PLAN 11

+35,175 PLAN 10

+32,125 PLAN 9

+29,075 PLAN 8

+26,025 PLAN 7

+22,975 PLAN 6

+19,625 PLAN 5

+15,875 PLAN 4

+11,425 PLAN 3.5

+10,665 PLAN 3

+6,500 PLAN 2

## FÖRKLARINGAR

PLUSHÖJDER ANGES I METER (m).  
PLUSHÖJDER ANGES I RH2000

RITNINGAR ÄR BASERADE PÅ GAMLA A-, K- OCH RH-  
UNDERLAG.

INGÅR EJ I ANSÖKAN

## HÄNVISNINGAR

SEKTIONER, SE RITNING A1-40-2-000-01 TOM -000-02

BILAGA 1 - ANALYS & GESTALTNING  
BILAGA 2 - MATERIAL- & KULÖRBESKRIVNING

A	PM01	2025-04-17	DACH
BET	ANDRINGEN AVSER	DATUM	SIGN
BYGGLOVSHANDLING			
KV STIGBYGELN 5			
MÄSTER SAMUELSGATAN 45			
Wallenstam AB, 401 84 Göteborg			
Besöksadress: Birger Jarisgatan 64			
Tel: 08-720 00 00			
www.wallenstam.se			
FÖRETAG		TELEFON	
2	A: TENGBOM	T:0738 018374	
3	K: LOOSTRÖM	T:0761 751106	
4	V: POAB	T:0733 919851	
5	E: MSIB	T:0703 995592	
6	BRAND: BENGT DAHLGREN	T:0737 065727	
7	AKUSTIK: DELTA AKUSTIK	T:0727 228251	
8	BYGGNADSANTIKVARIÉ: TYRÉNS	T:0104 522546	
9	FUKT: BYGGFYSIKGRUPPEN	T:0706 168192	
10	INMÄTNING: MÄTKONSULT	T:0703 007207	
11	FASADSPESIALIST: MN CONSULTING	T:0703 834550	
UPPDRAG NR	RITAD AV	HANDLAGGARE	
1042703	HJMA	ANTON ROSENBERG	
DATUM	UPPDRAGSANSVARIG		
2025-04-11	JOSEFIN LARSSON		
OMBYGGNAD FASAD			
FASAD MOT SÖDER OCH ÖSTER			
SKALA	NUMMER	I BET	
1:150	A1-40-3-000-02	A	

ORIGINALFORMAT: A1

Autodesk Docs://Stigbygeln 5/A1-400-V-001.rvt PLO: 2025-04-17 12:14:15