



DETALJ 1 1:20  
MONTAGE MED INV PELARE  
TILLVERKNINGSRITNING SE RITNING K:2427-2

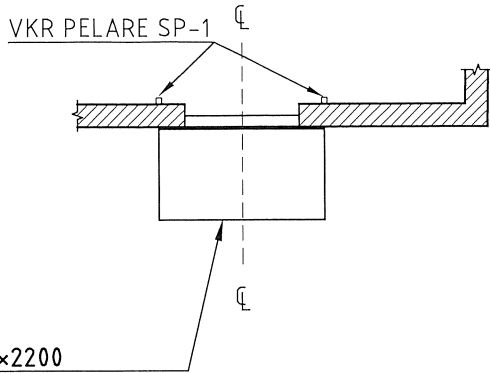

BALKONGRAD A 1200x2200  
FÄSTES MED KORTA DRAGSTAG  
VÅNING 3 SE DETALJ 1  
ÖVRE INF INV VKR-PELARE GÄLLER BÄGGE SIDOR  
NEDRE INF K-2074

OBS! BALKONGEN MONTERAS BARA I VÅNING 3  
(VÅNING 3 ÄR ÖVERSTA VÅNINGEN).

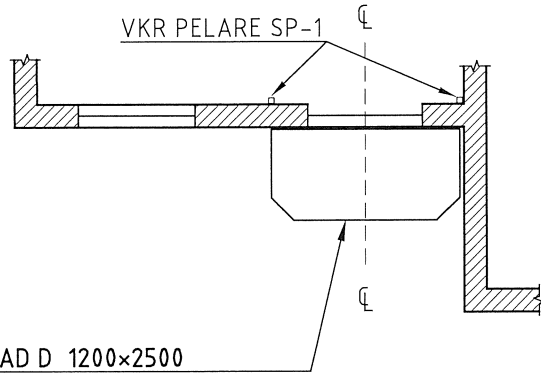

BALKONGRAD D 1200x2500  
FÄSTES MED KORTA DRAGSTAG  
VÅNING 1 SE DETALJ 1  
ÖVRE INF INV VKR-PELARE GÄLLER BÄGGE SIDOR  
NEDRE INF K-2074

OBS! BALKONGEN MONTERAS BARA I VÅNING 1  
(VÅNING 2 ÄR ÖVERSTA VÅNINGEN).

## FÖRESKRIFTER

BALKONGFÄSTEN ÄR DIMENSIONERADE ENLIGT EUROKOD EKS 12  
LASTKATEGORI A (BALKONGER)

FÄSTEN ÄR DIMENSIONERAD FÖR ATT FÄSTAS TILL  
EN 1-STENS HOMOGEN TEGELVÄGG MED ANKARSTÅNG  
M12 A4-70 SOM INJEKTERAS MED HILTI HIT-HY 70 EL. LIKV.  
INGJUTNINGSLÄNGD MINST 250mm OM EJ ANNAT ANGES.

OM MURVERK UPPVISAR SPRICKOR ELLER SKADOR  
SKALL KONSTRUKTÖREN KONTAKTAS

AVSTÅND MELLAN ANKARSTÅNG OCH FRI KANT  
FÄR INTE VARA MINDRE ÄN 200mm.

SÄMMLIGA ÅTKOMLIGA MUTTRAR SKALL LÅSAS GENOM  
KÖRNSLAGNING EL. LIKV.

VID HÅLTAGNING FÖR DÖRR NÄRMRE ÄN 500mm TILL  
INFÄSTNING SKALL SÄGNING ELLER VARSAM BILNING  
TILLÄMPAS.

OM HÅL FÖR ANKARSTÅNG I SMIDE FÖRSTORAS I NÅGON  
RIKTNING SKALL EN 5mm STÅLBRICKA SOM TÄCKER HELA  
HÅLET ANVÄNDAS. KILBRICKA SKALL ANVÄNDAS OM  
ANKARSTÅNG MONTERAS SNETT, (FÖR FULLGOD ANLIGGNING  
MELLAN MUTTER OCH INFÄSTNINGSPÅT.)

ALLT STÅL SKALL ROSTSKYDDAS FÖR KORROSIVITETSKLASS  
C3 OM EJ ANNAT ANGES.

SÄMMLIGA SKRUVAR (UTOM ANKARSTÄNGER) SKALL VARA  
KVALITE 8.8 FZV.

BRANDSKYDD AV VKR-PELAR FÖR R-30  
BRANDSKYDD OCH INKLÄDNAD ENL. ENTREPRENÖR.  
BALKONGRAM OCH RÄCKE DIMENSIONERAS AV TILLVERKAREN.  
K-HANDLING GÄLLER FÖR BYGGLOVSRITNING DAT 2024-06-17


BET	ANT	ÄNDRINGEN AVSER	DATUM	SIGN
BYGGHANDLING				
<b>FÄSTEB BYGG AB</b>		TOTALENTREPRENÖR FÄSTEB BYGG AB BOX 9096, 126 09 HÄGERSTEN TEL: 08-744 00 07 FAX: 08-744 00 08 WWW.FASTEB.SE		
		<b>TSK</b> T STRIDSBERG KONSTRUKTIONER AB KONSUMENTVÄGEN 8D 125 30 ÄLVSJÖ 08-689 70 00		
UPPDRAG NR	2025-033	RITAD/KONSTR AV	TS	HANDLÄGGARE TS
DATUM	2025.04.15	ANSVARIG		
KV STICKSTAKEN 4. STOCKHOLM GÅRDSBALKONGER SAMMANSTÄLLNINGSRITNING				
SKALA	HALVSKALA	NUMMER	BET	
1:100		K-2427-1		

UTFÖRANDEKLASS	EXC 2
KORROSIONITETSKLASS	C1
VKR-RÖR	S355J2H
KONSTRUKTIONSRÖR	S355J2H
PLATTSTÅL	S235JRG2



BET	ANT	ÄNDRINGEN AVSER	DATUM	SIGN
BYGGHANDLING				
		TOTALENTREPRENÖR FÄSTEB BYGG AB BOX 9096, 126 09 HÄGERSTEN TEL: 08-744 00 07 FAX: 08-744 00 08 WWW.FASTEB.SE		
		T STRIDSBERG KONSTRUKTIONER AB KONSUMENTVÄGEN 8D 125 30 ÄLVSJÖ 08-689 70 00		
UPPDRAG NR		RITAD/KONSTR AV		HANDLÄGGARE
2025-033		TS		TS
DATUM		ANSVARIG		
2025.04.15				
KV STICKSTAKEN 4. STOCKHOLM LÄTTBALKONGER TILLVERKNINGSRITNING PELARE SP-1				
SKALA	HALVSKALA	NUMMER		BET
1:20		K-2427-2		

NEDRE INFÄSTNING K-2074

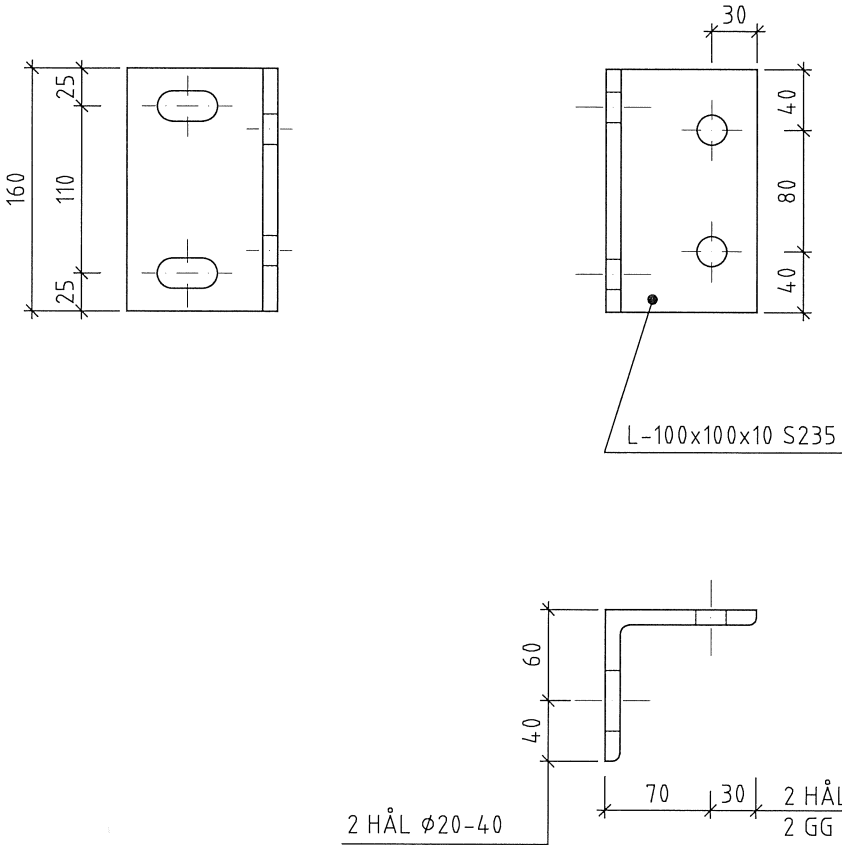

FÄSTES MED 2st KEMANKARE

FÖRESKRIFTER

UTFÖRANDEKLASS EXC-2  
KORROSIVITETSKLASS C3

BET	ANT	ÄNDRINGEN AVSER	DATUM	SIGN

<div><div>TSK</div><div>T STRIDSBERG KONSTRUKTIONER AB KONSUMENTVÄGEN 8D 125 30 ÄLVSJÖ 08-689 70 00</div></div>			BYGGHANDLING	
			LÄTTBALKONG	
RITAD AV TS	HANDLÄGGARE TS	ARBETSNUMMER 96204	DETALJ: NEDRE INFÄSTNING	
DATUM/UNDERSKRIFT 2023.05.12			SKALA -	BET K-2074