

FÖRKLARINGAR


Se 11-A-40-1-090-BL

FÖRESKRIFTER


Se 11-A-40-1-090-BL

HÄNVISNINGAR

Se 11-A-40-1-090-BL

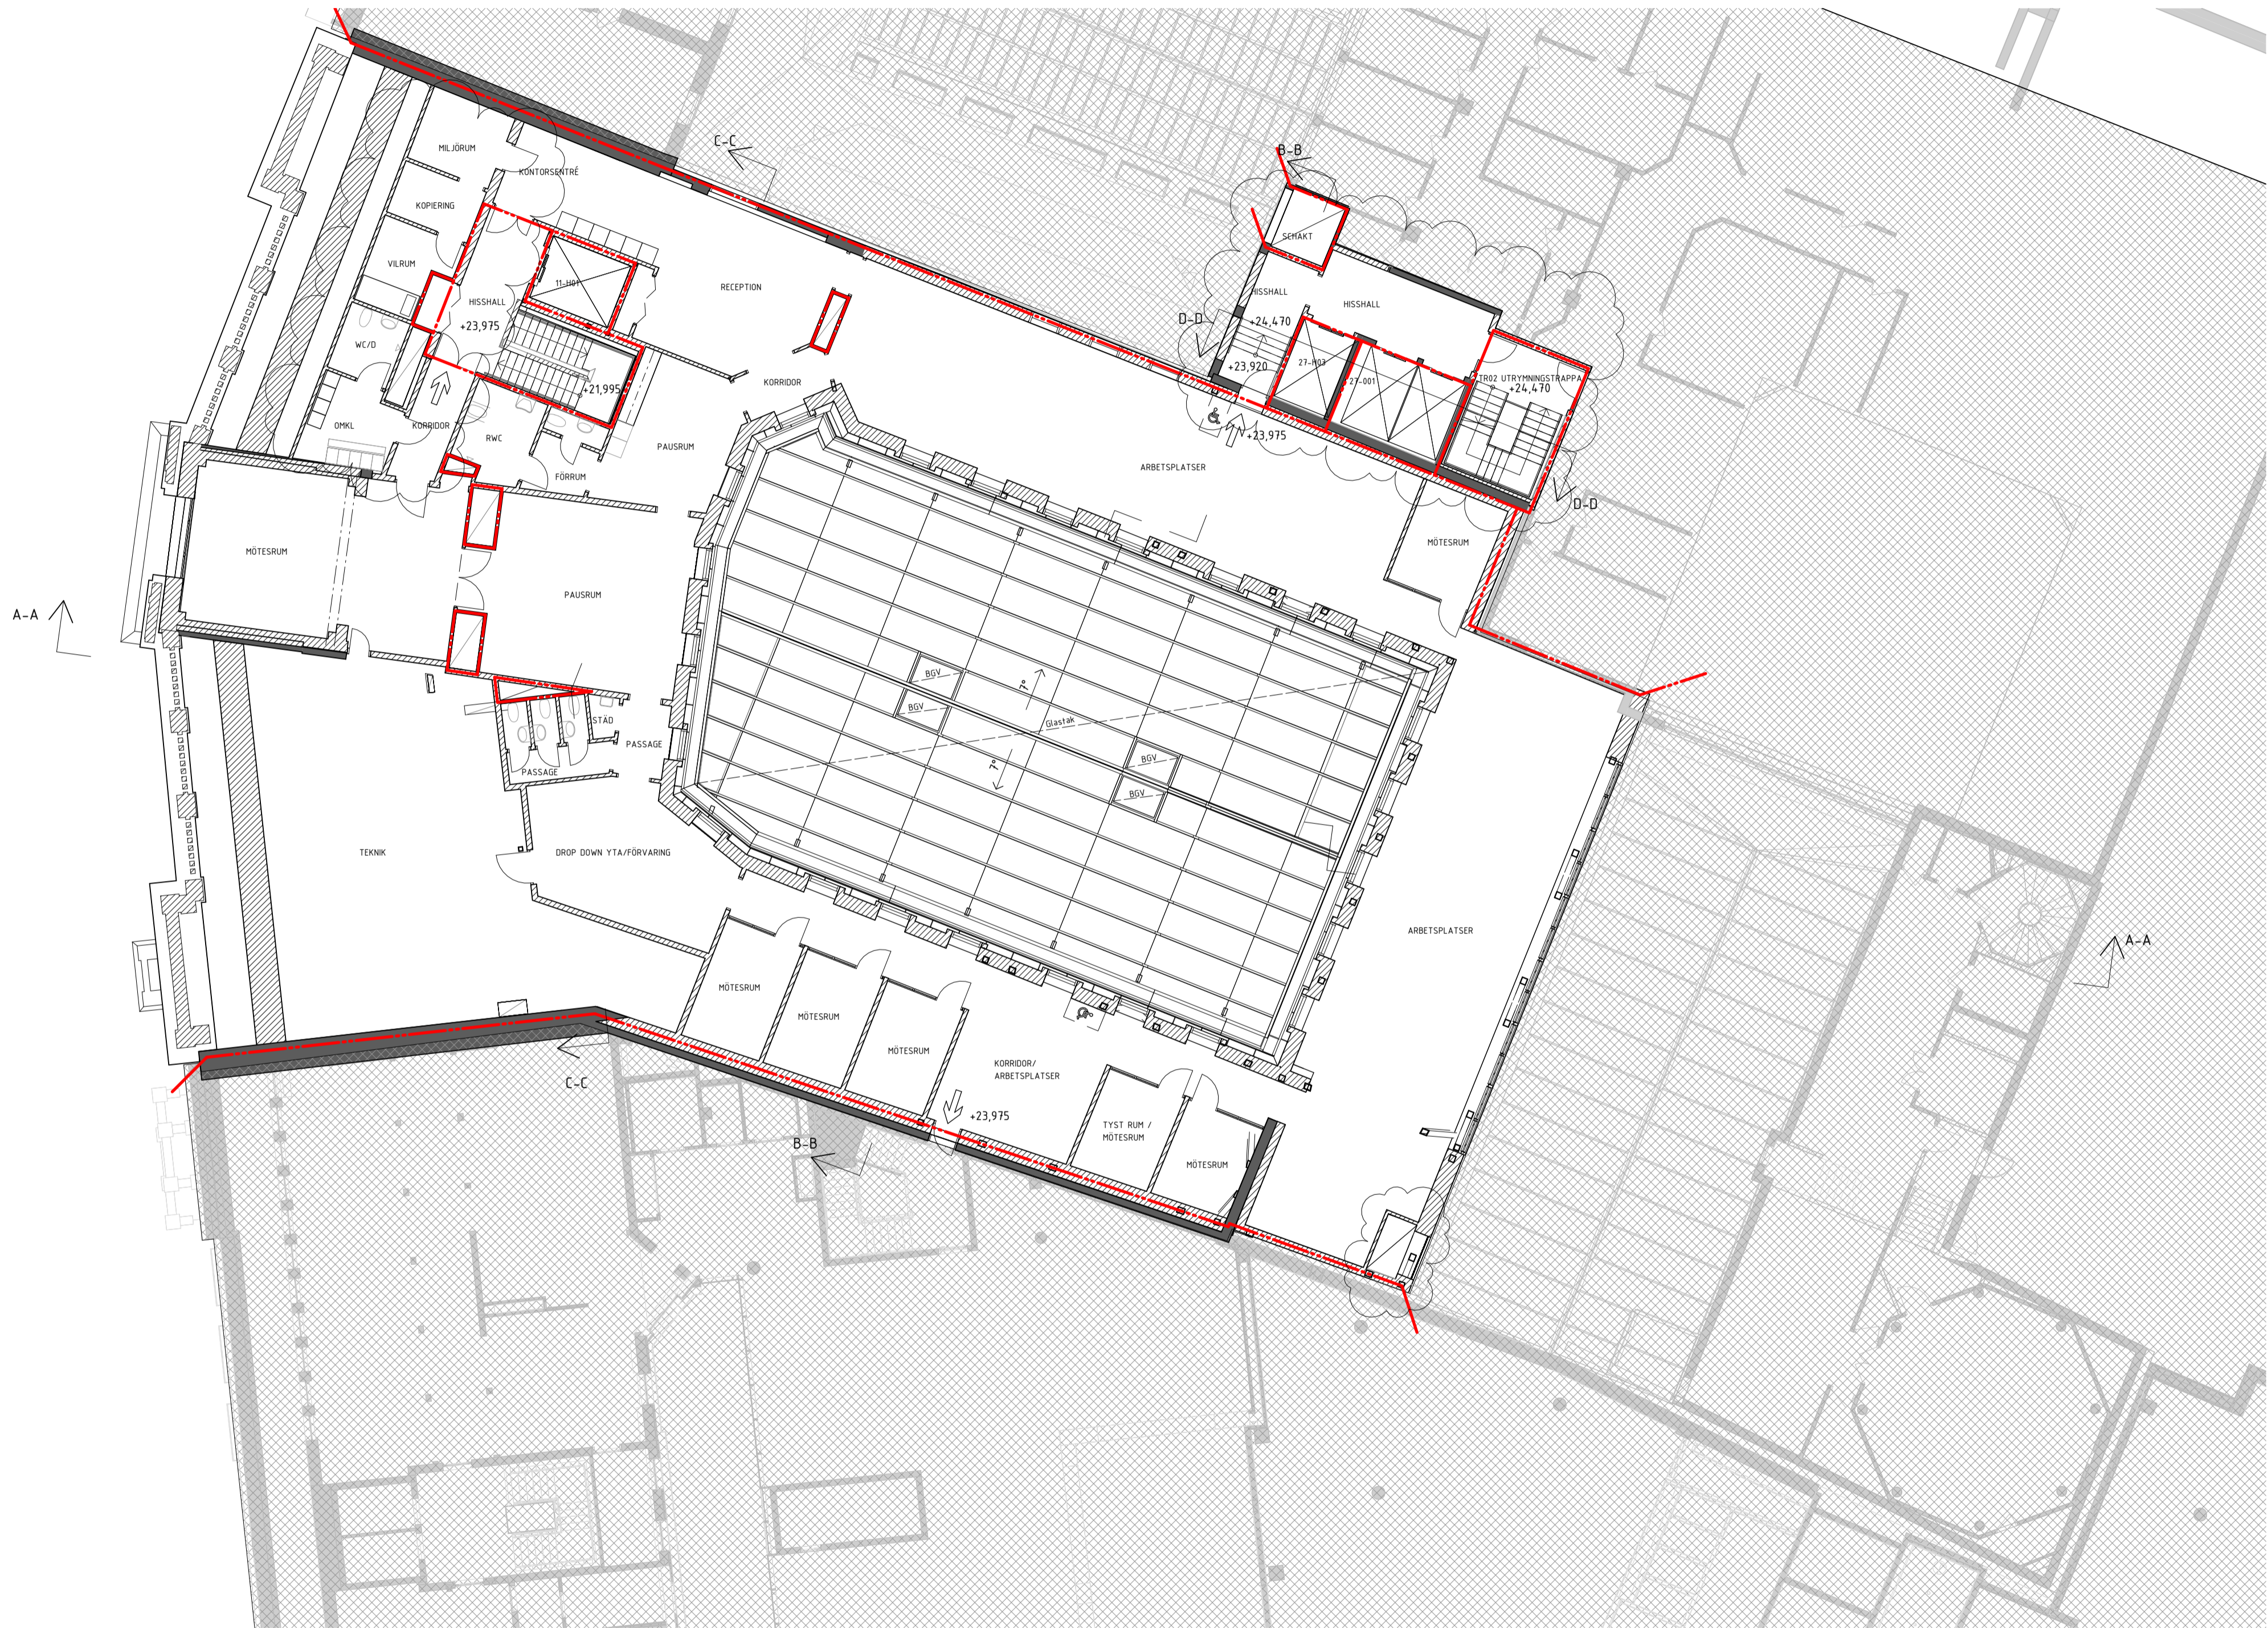

A	A PM BL 01	2024-09-13	AnBy
BET	ÄNDRINGEN AVSEER	DATUM	SIGN
BYGGLOVSHANDLING			
STUREGALLERIAN AB		KV SPERLINGENSBÄCKE	
FASTB30000		STUREGALLERIAN AB	

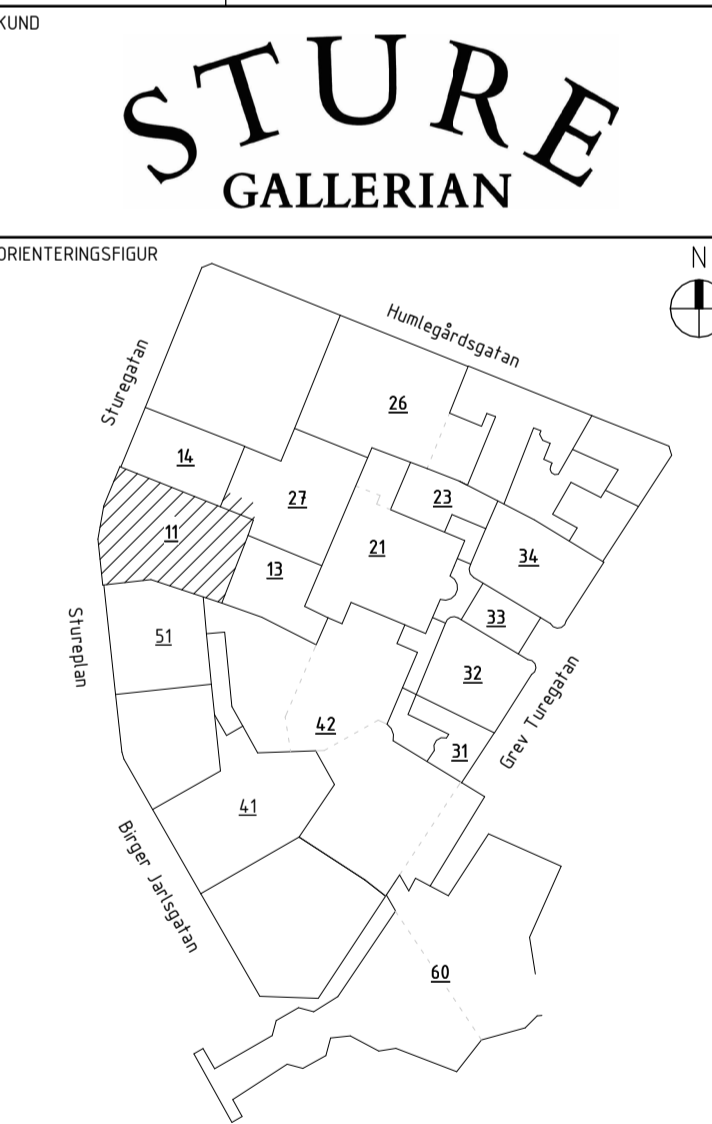

AIX Arkitekter AB		T: 08 690 29 00
-		T: -
-		T: -
-		T: -
-		T: -
-		T: -
-		T: -
-		T: -
-		T: -
UPPDRAG NR	RITAD/KONSTR AV	HANDLAGGARE
OK2339-01-06	KaJe	David Hanson
DATUM	ANSVARIG	BYGGNAD
2024-05-20	Tobias Rosberg	BY11 & 27
NY- OCH OMBYGGNAD		
Kv. Sperlingensbacke 56		
Bångska palatset		
Plan 15 - Översikt		
SKALA	NUMMER	BET
A1 = 1:150 A3 = 1:300	11-A-40-1-150-BL	A

