



FÖRKLARINGAR
Se 11-A-40-1-090-BL

FÖRESKRIFTER
Se 11-A-40-1-090-BL

HÄNVISNINGAR
Se 11-A-40-1-090-BL

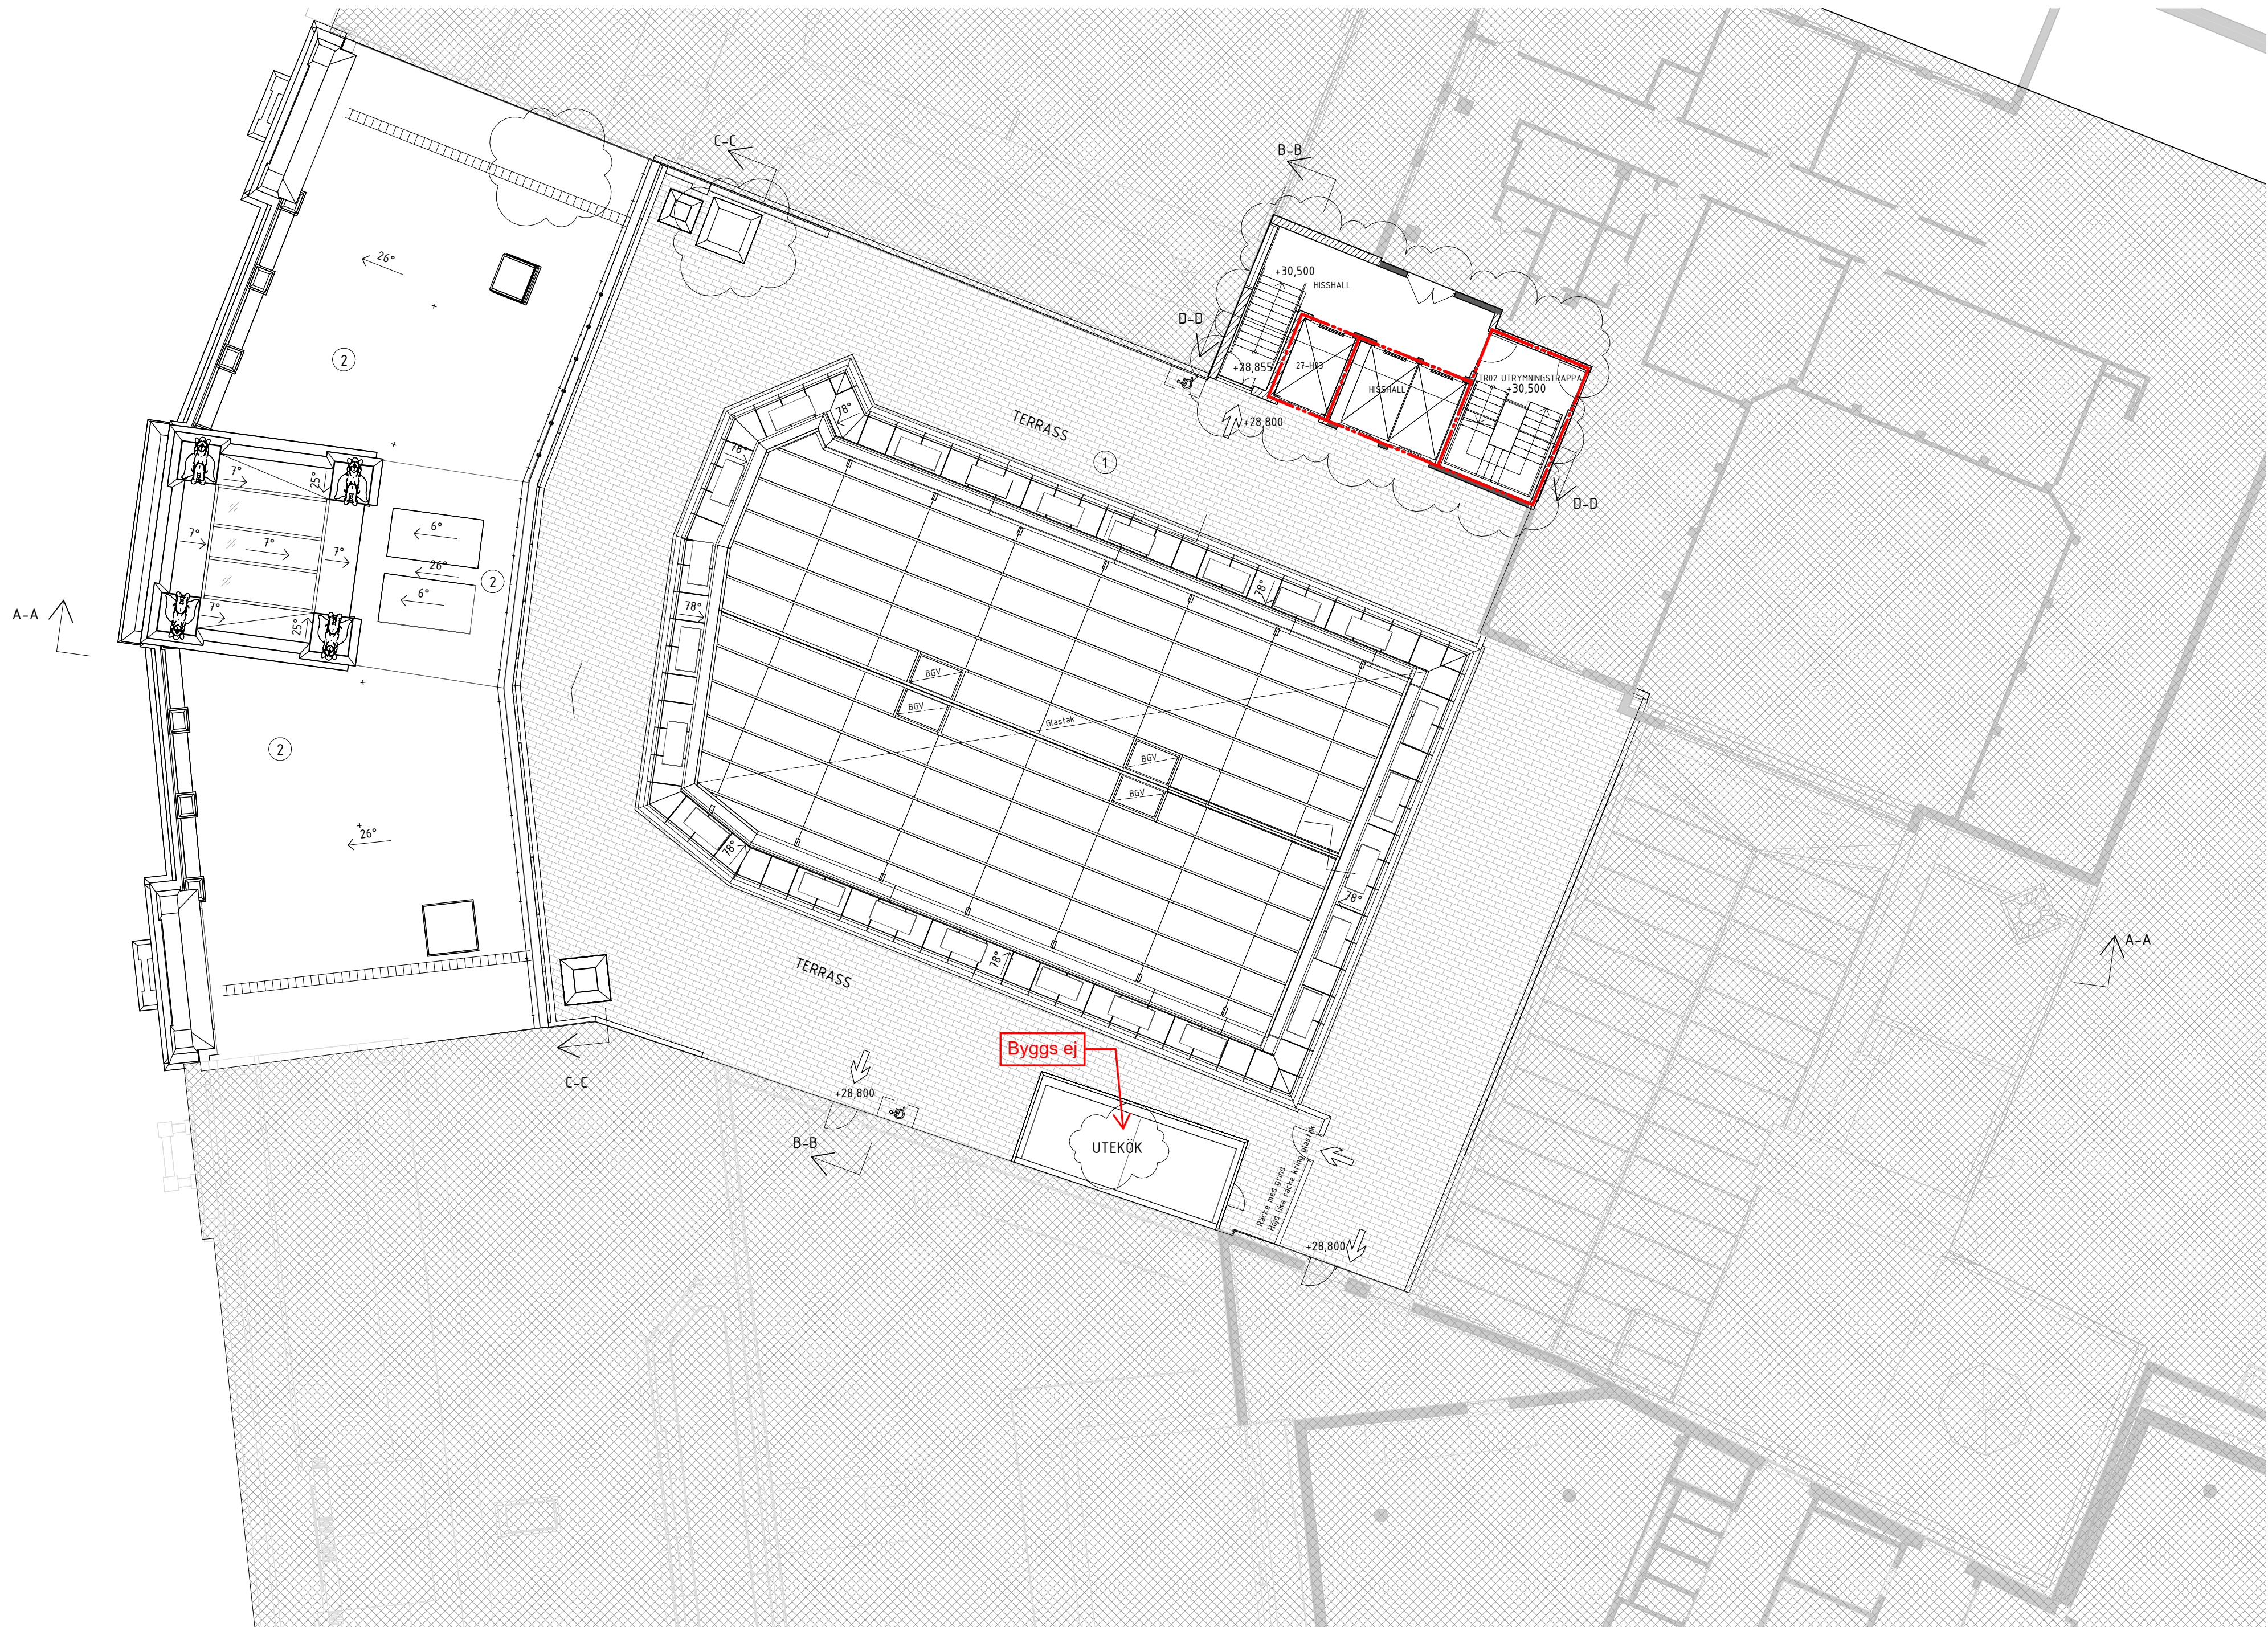

A	A PM BL 01	2024-09-13	AnBy
BET	ÄNDRINGEN AVSEER	DATUM	SIGN
BYGGLOVSHANDLING			
STUREGALLERIAN AB		KV SPERLINGENSBÄCKE	
FASTB30000		STUREGALLERIAN AB	

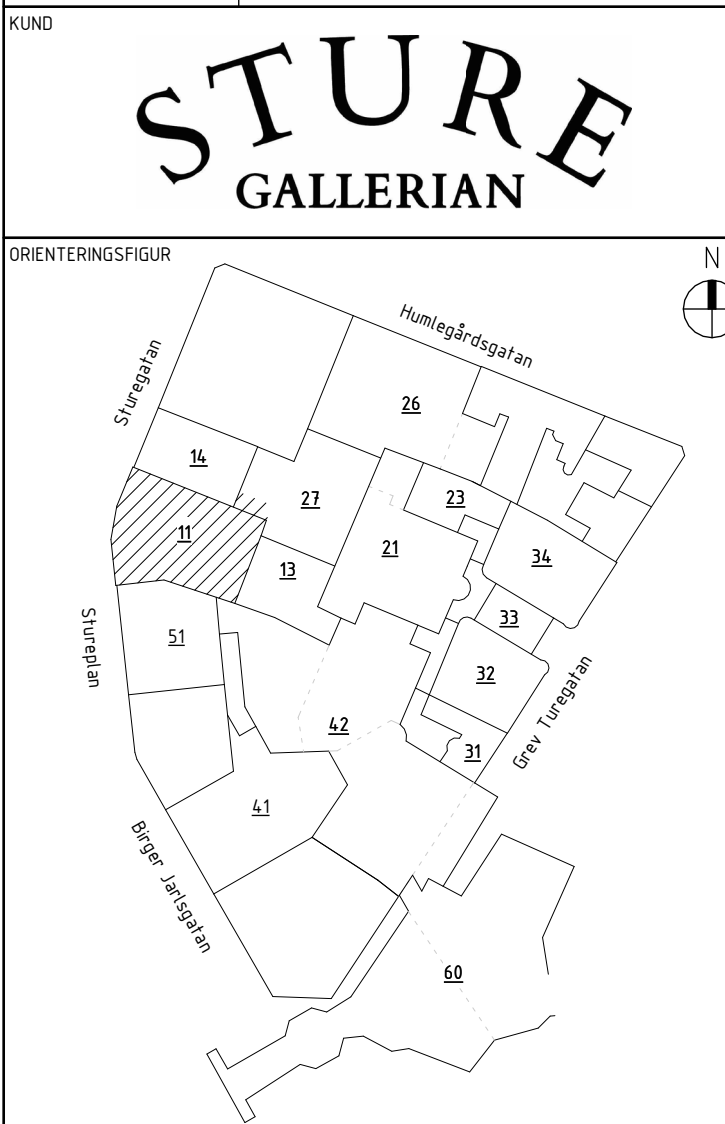

A	AIX Arkitekter AB		T: 08 690 29 00	
-	-		T: -	
-	-		T: -	
-	-		T: -	
-	-		T: -	
-	-		T: -	
-	-		T: -	
-	-		T: -	
-	-		T: -	
UPPDRAAG NR			HANDLAGGARE	
OK2339-01-06			KaJe	David Hanson
DATUM			ANSVARIG	BYGGNAD
2024-05-20			Tobias Rosberg	BY11 & 27
NY- OCH OMBYGGNAD				
Kv. Sperlingensbacke 56				
Bångska palatset				
Plan 16 - Översikt				
SKALA		NUMMER		BET
A1 = 1:150		11-A-40-1-160-BL		A
A3 = 1:300				

