




11-K-15-6-0002

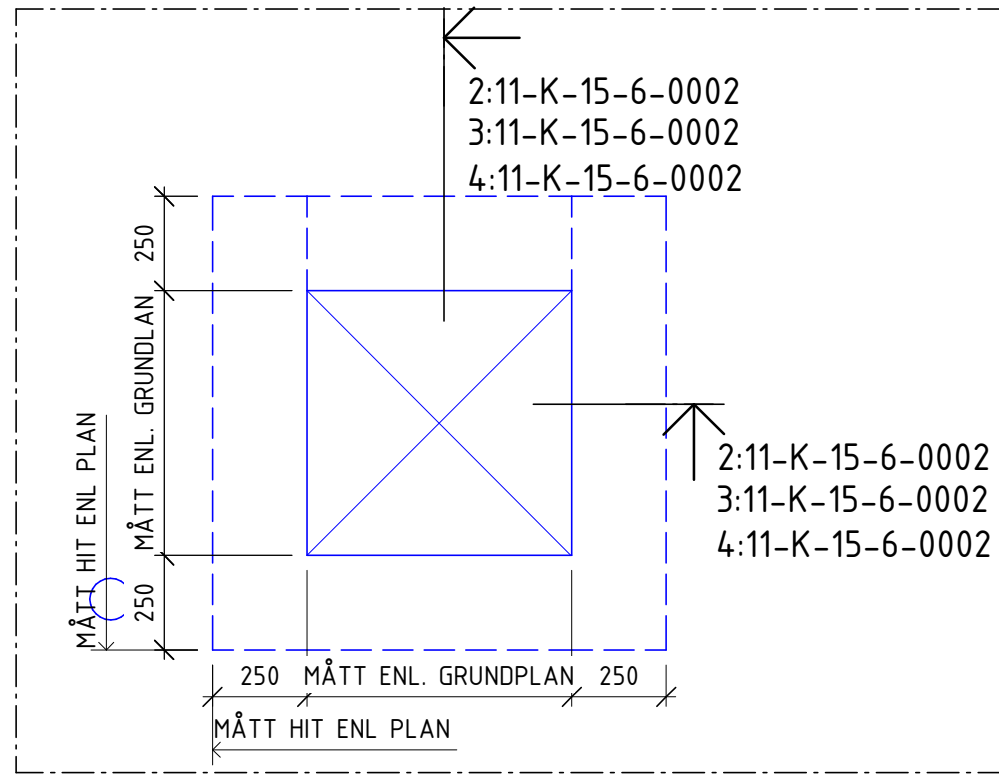


1
SKALA 1 : 20
PRINCIPDETALJ - GROP

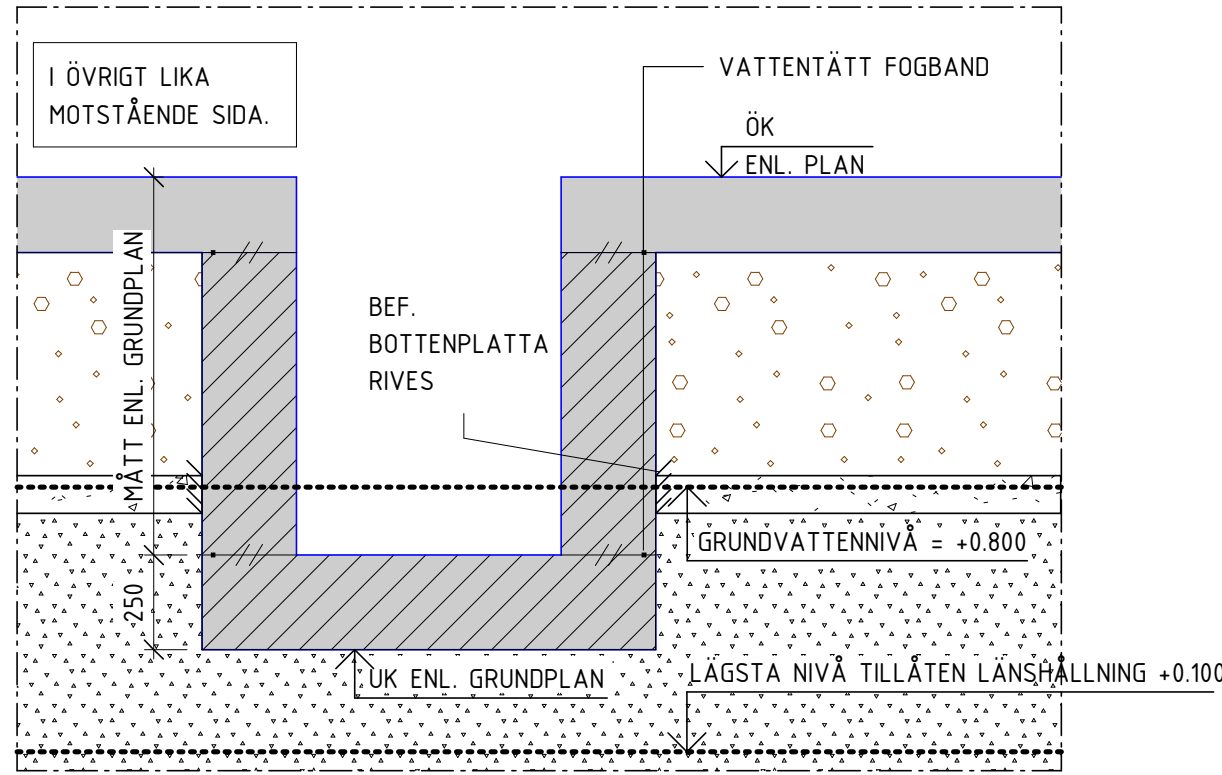

2
SKALA 1 : 20
PRINCIPDETALJ - GROP MOT PLATSGJUTEN BETONG

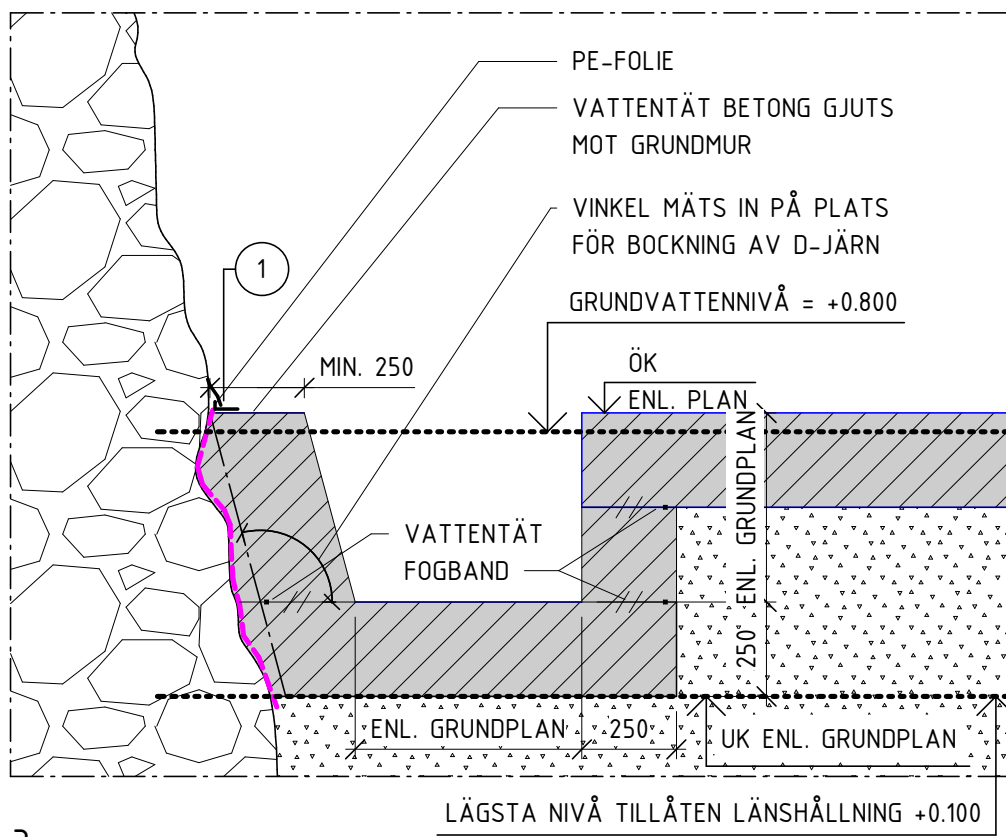

3
SKALA 1 : 20
PRINCIPDETALJ - GROP MOT GRUNDMUR

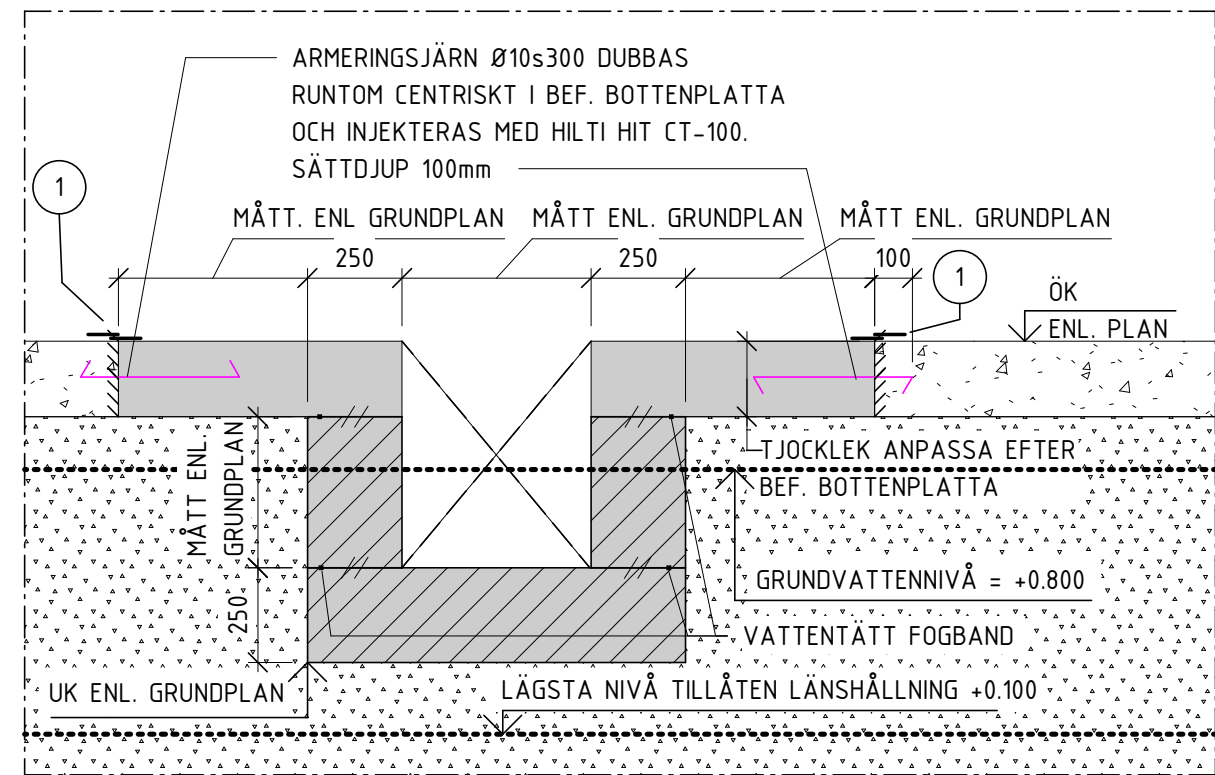

4
SKALA 1 : 20
PRINCIPDETALJ - GROP MOT BEF. BOTTENPLATTA

FÖRESKRIFTER

SE FÖRESKRIFTER; 11-K-00-0-0001
11-K-00-0-0002

1 FÖRSEGLING MED ISOLA G-PRIMER + 2ST ISOLA RADON FLEXIBAND. FLEXIBANDET BREDD 80mm LÄGGS OMLOTT, TOTAL BREDD 140mm. MONTAGE ENL. LEV INSTRUKTIONER. OBS! VIKTIG ATT MONTAGE UTFÖRS KORREKT FÖR ATT ERHÅLLA RADONSKYDDAT. FÖRSEGLINGSBAND SOM EJ BYGGS IN SKALL SKYDDAS.


20
140
FÖRSEGLING MONETERAS HORIZONTALT ELLER I VINKEL ENL. DETALJ.

VS GOLVBRUNN ENL. SPRINKLER


HÄNVISNINGAR

ÖVRIGA MÅTT SE; 11-K-15-1-0900
RADONPLAN SE; 11-K-15-1-0800
ARMERINGSNÄT & ÖVRIG ARM. SE; 11-K-22-1-0900


FÖRKLARINGAR

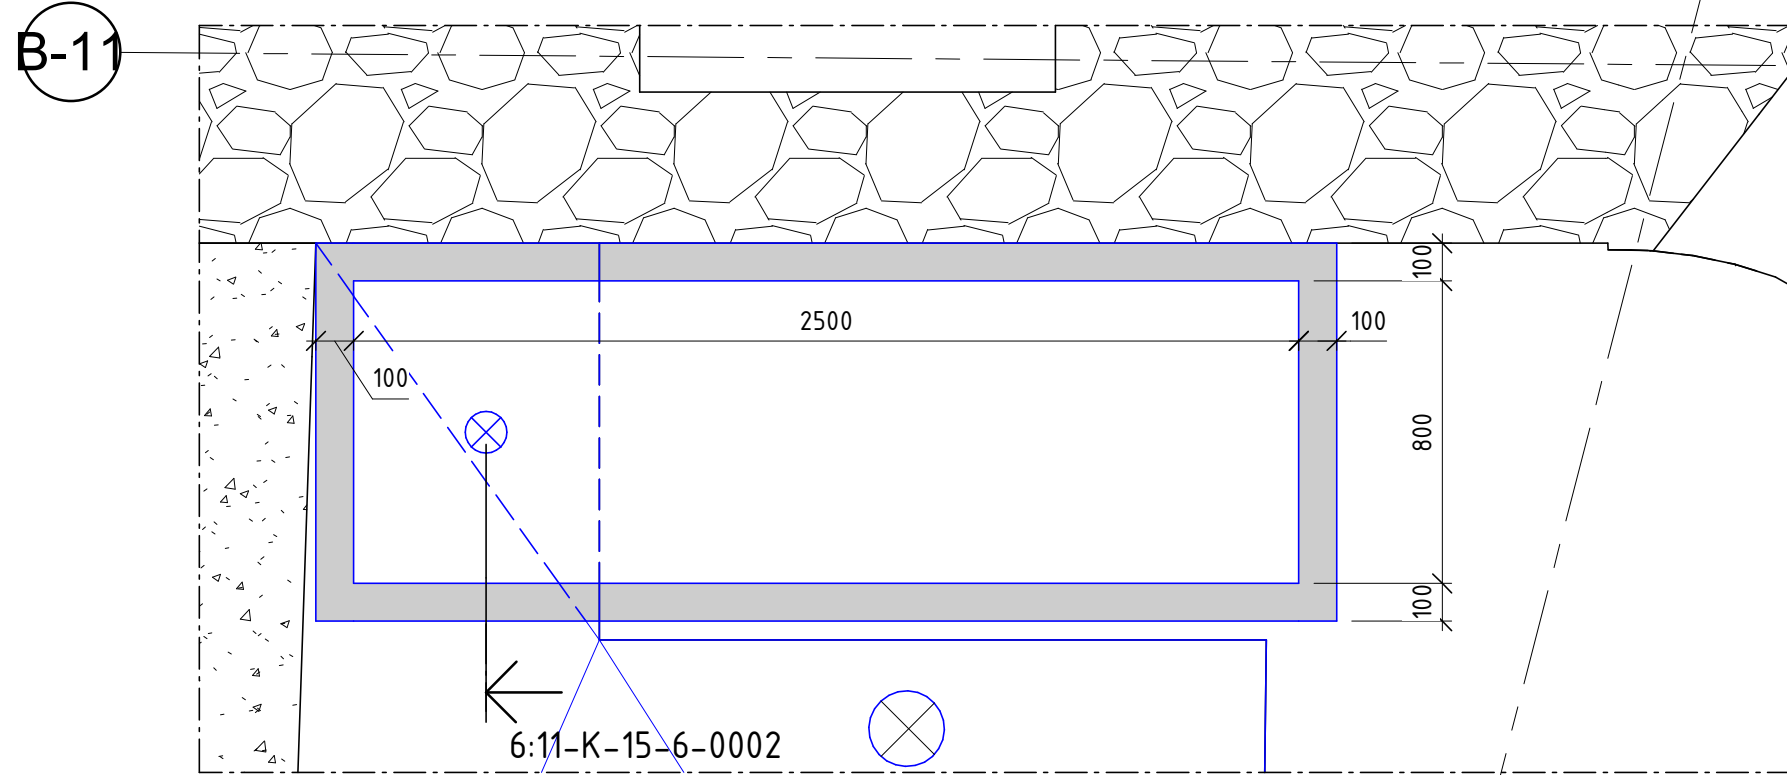


5
SKALA 1 : 20
SPRINKLER INVALLNING

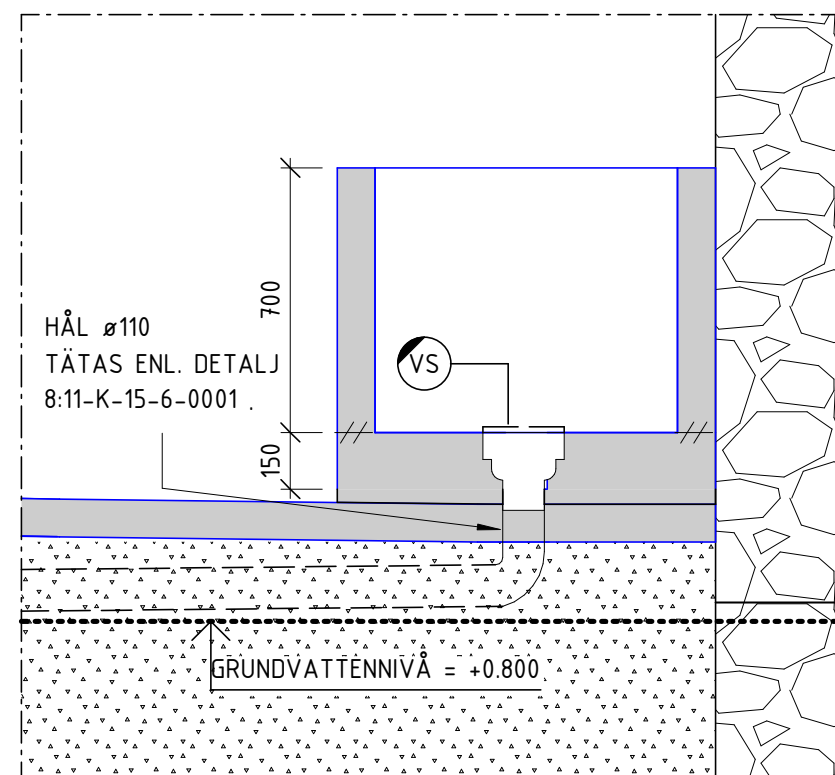


6
SKALA 1 : 20
SPRINKLER INVALLNING

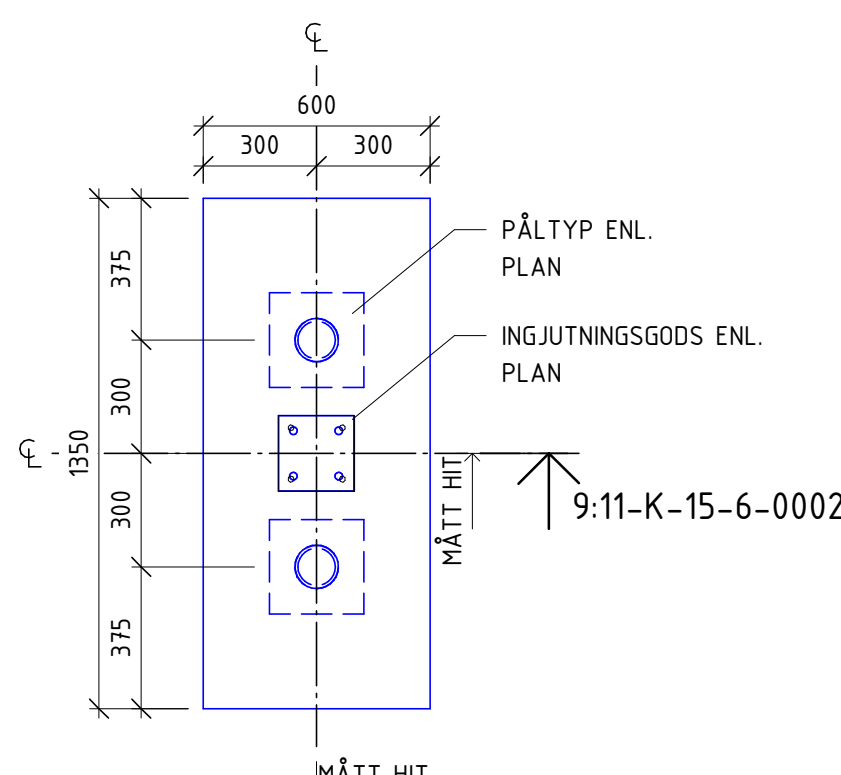


7
SKALA 1 : 20
FU01

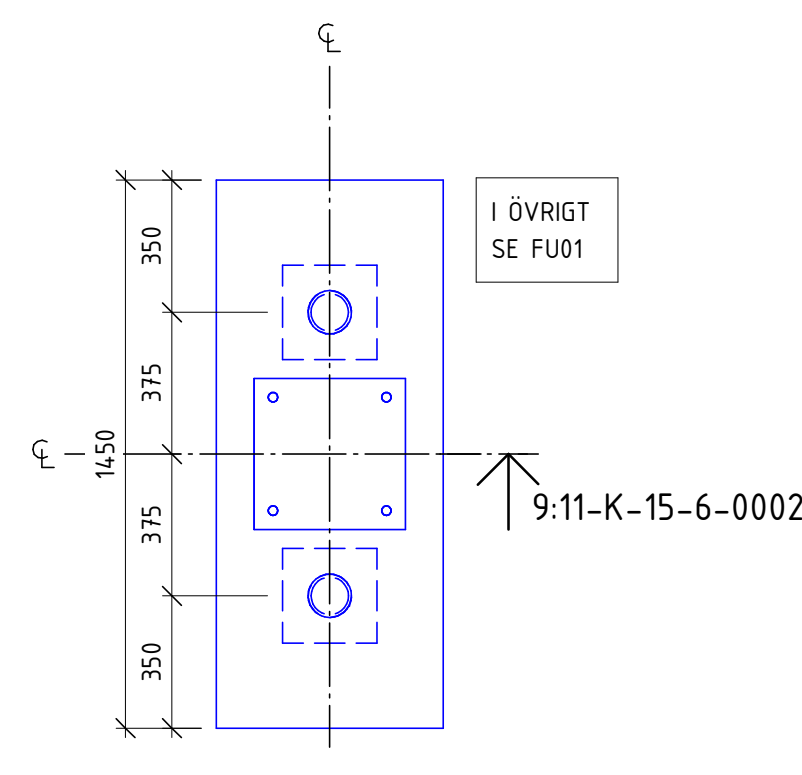


8
SKALA 1 : 20
FU02

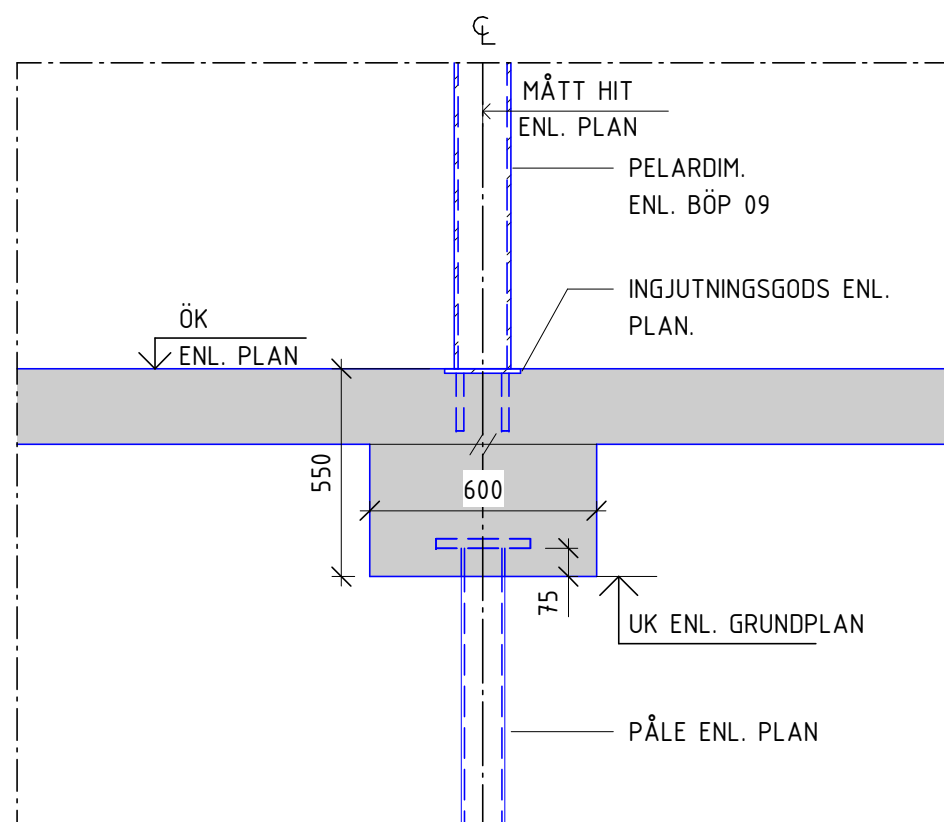


9
SKALA 1 : 20
FU01 & FU02

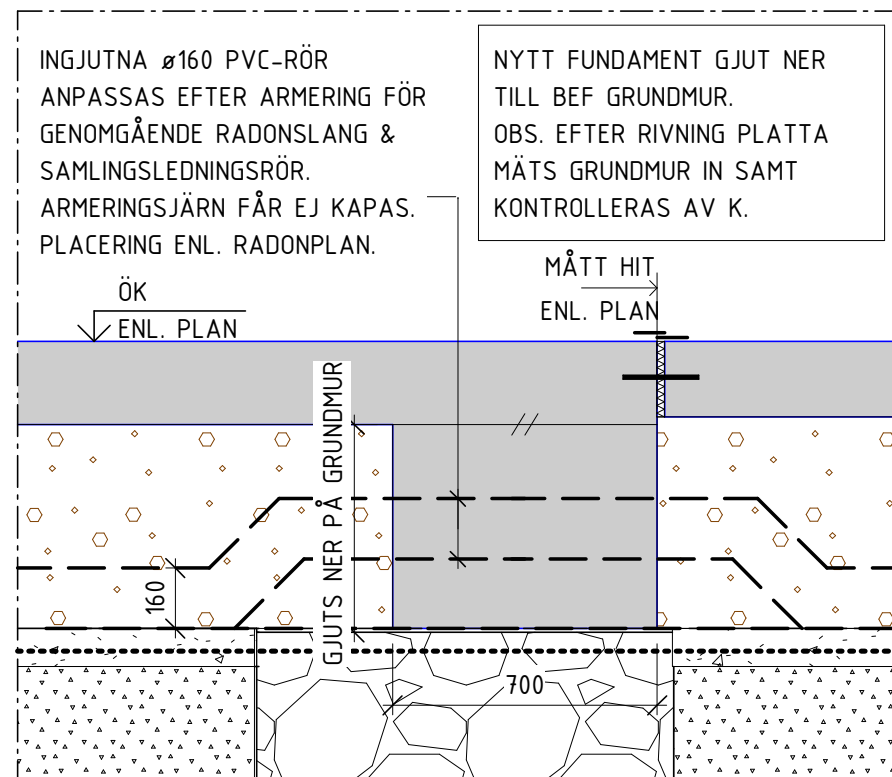


10
SKALA 1 : 20
FU03

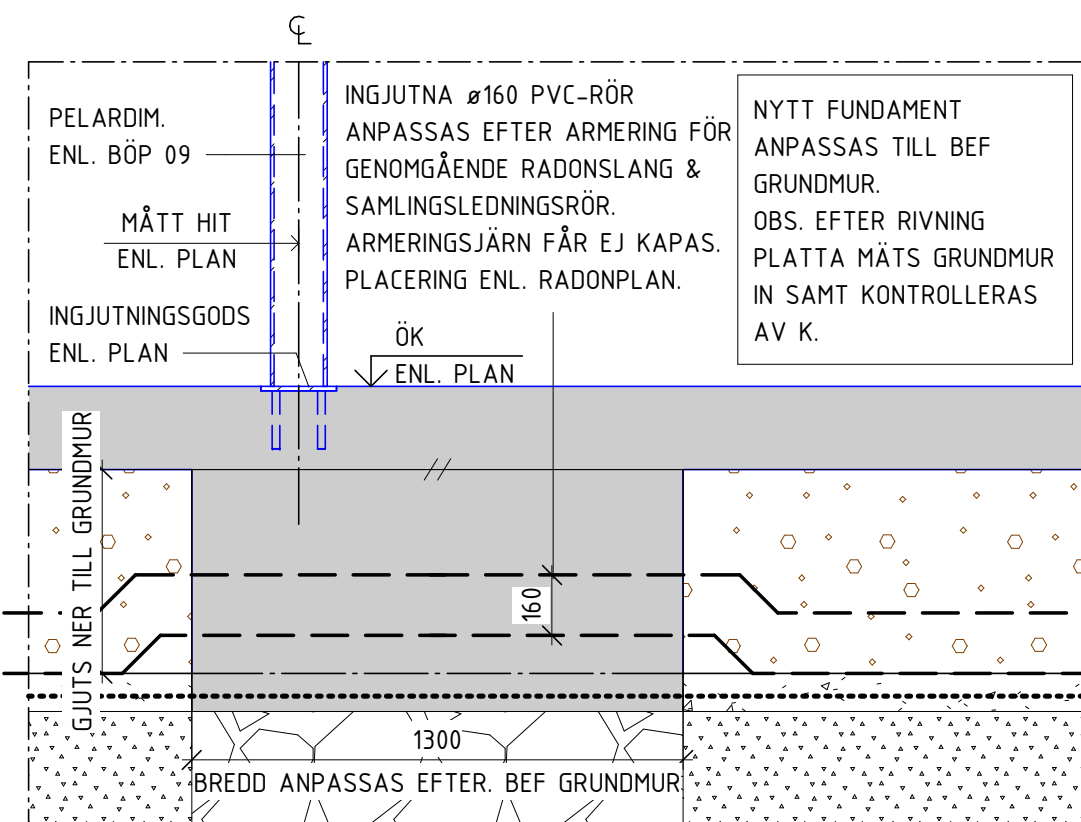

11
SKALA 1 : 20
FU04

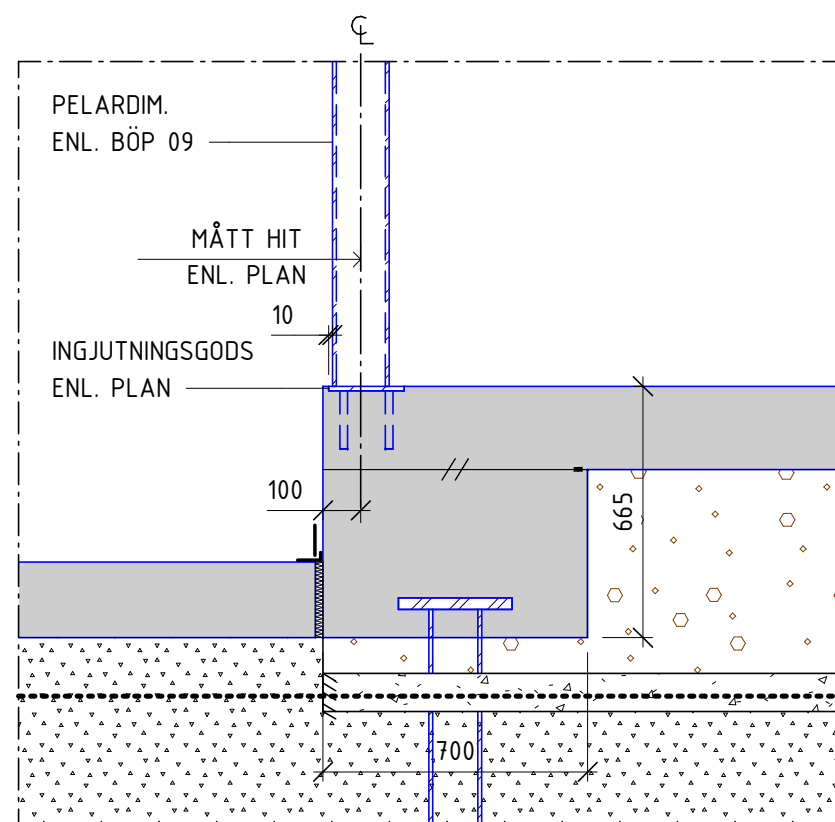


12
SKALA 1 : 20
GB01

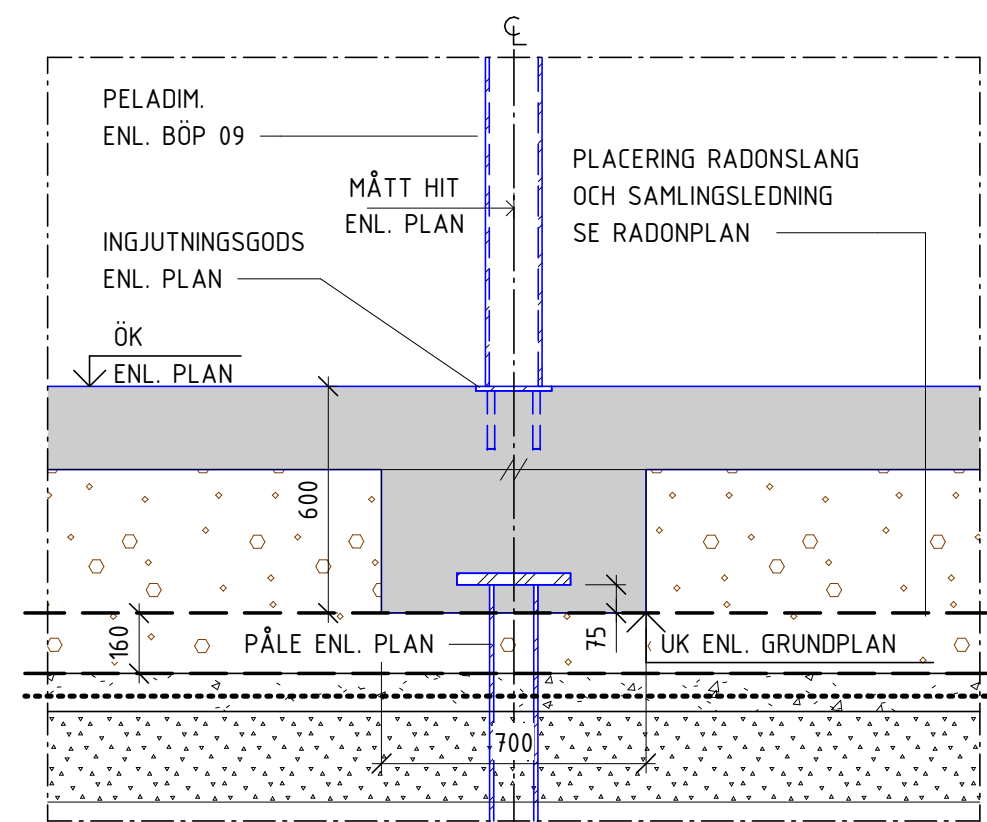

13
SKALA 1 : 20
GB02

BET	ÄNDRINGEN AVSER	DATUM	SIGN
BYGGHANDLING			
STUREGALLERIAN AB	PROJEKTNUMMER	KV SPERLINGENSBÄCKE	
FASTB30001		STUREGALLERIAN AB	

KUND
STURE GALLERIAN

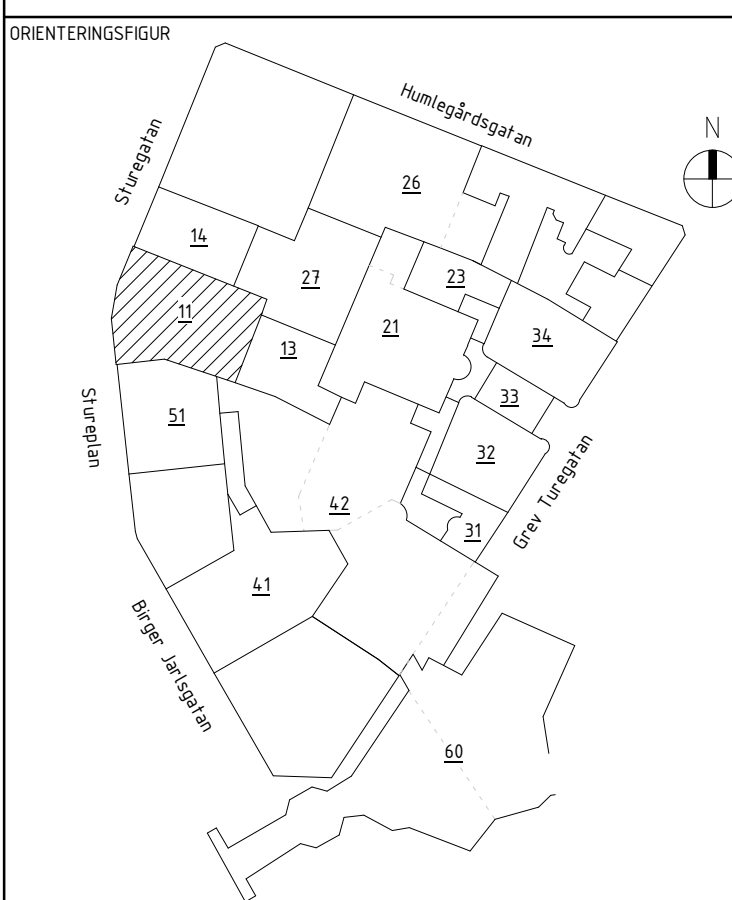

A	AIX Arkitekter AB	T: 08 690 29 00
B	Brandskyddslaget AB	T: 08 588 188 00
E	WSP Sverige AB	T: 010 722 50 00
K	PE Teknik & Arkitektur	T: 010 516 00 00
V	Bengt Dahlgren AB	T: 08 588 881 00
SP	Convisse AB	T: 08 400 297 50
GED	GEOMIND	T: 08 556 929 90
GLAS	ACC	T: 08 556 183 70

UPPDRAG NR	RITAD/KONSTR. AV	HANDLAGGARE
11037430	L. TRAN	E. EHRENBURG
DATUM	ANSVARIG	BYGGNAD
2024-10-07	J. KARLGREN	11

GROPAR & FUNDAMENT

SKALA	NUMMER	BET
A1 = 1:40, 1:20	11-K-15-6-0002	

