




PLAN 09
SKALA 1 : 500
LASTPLAN BEFINTLIGA NYTTIGA LASTER- PLAN 09

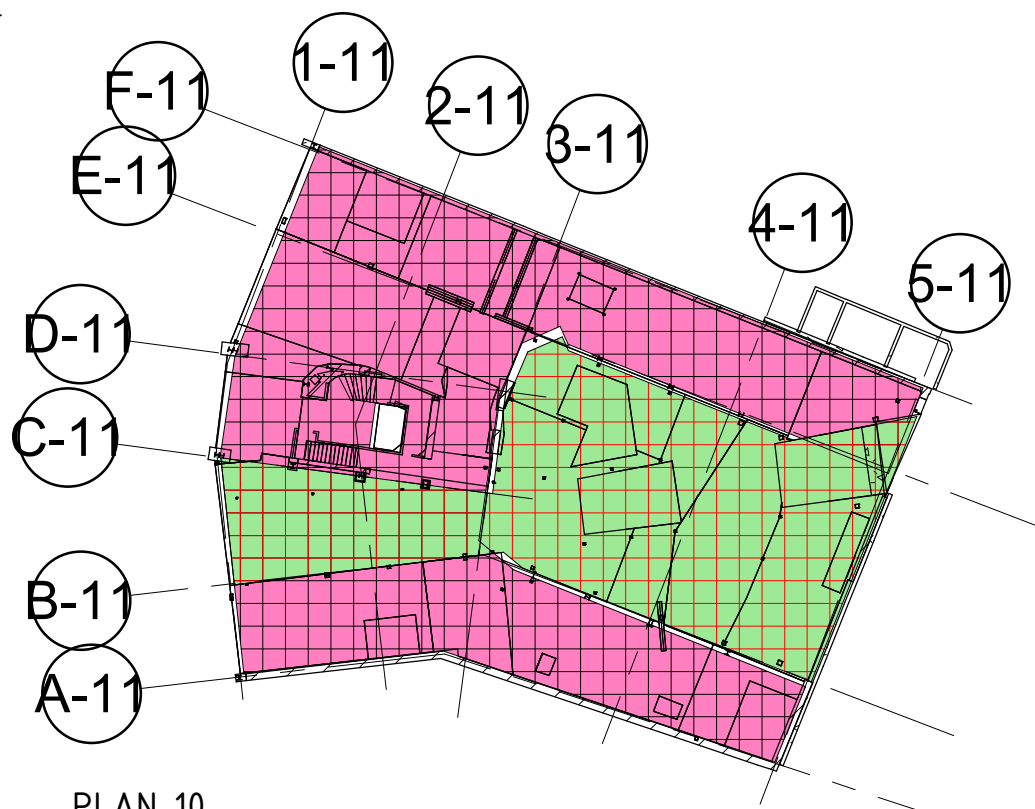


PLAN 10
SKALA 1 : 500
LASTPLAN BEFINTLIGA NYTTIGA LASTER- PLAN 10

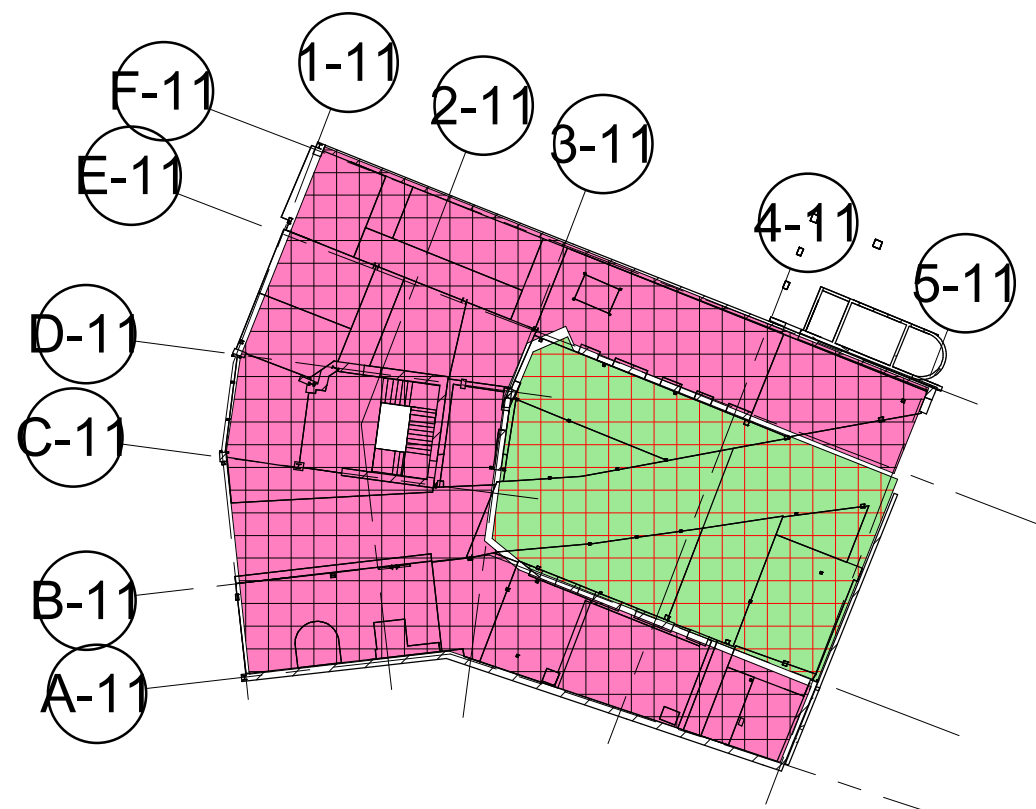


PLAN 11
SKALA 1 : 500
LASTPLAN BEFINTLIGA NYTTIGA LASTER- PLAN 11

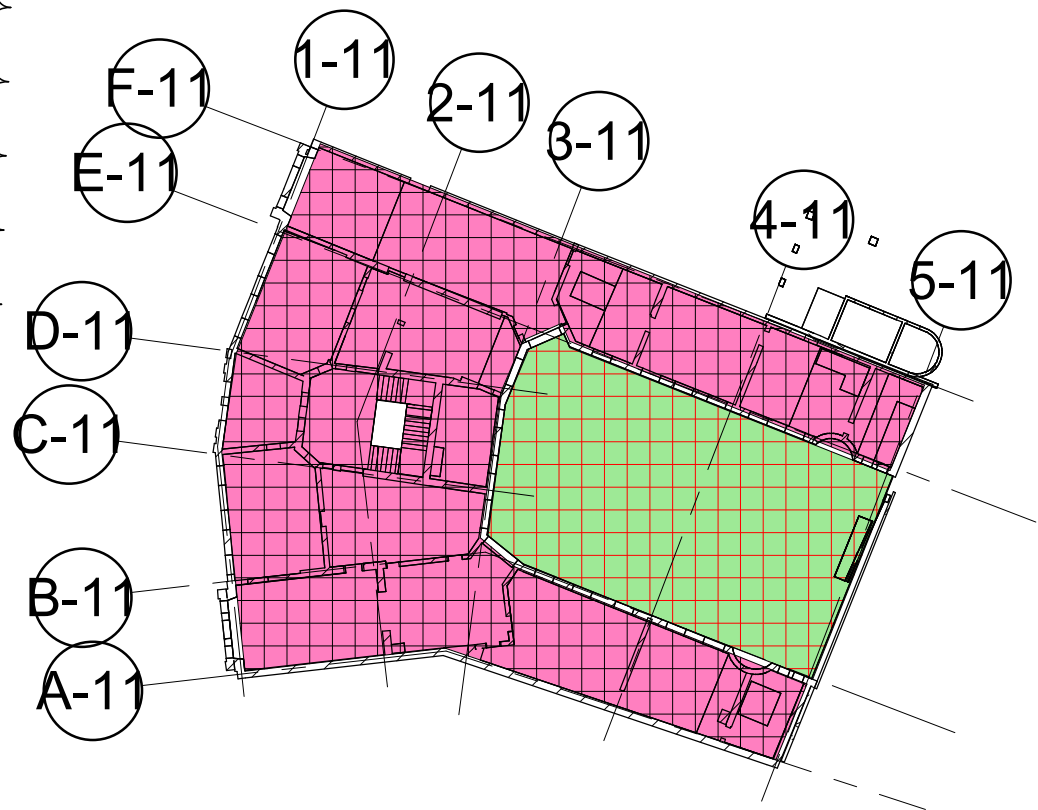


PLAN 12
SKALA 1 : 500
LASTPLAN BEFINTLIGA NYTTIGA LASTER- PLAN 12

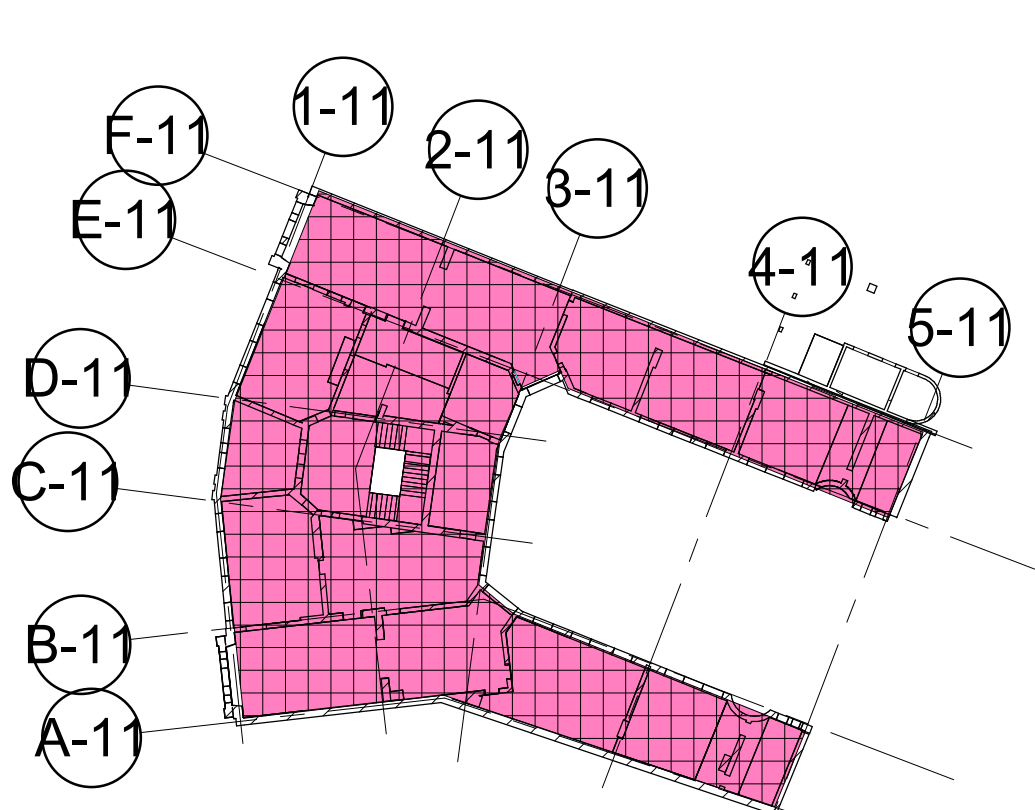


PLAN 13
SKALA 1 : 500
LASTPLAN BEFINTLIGA NYTTIGA LASTER- PLAN 13

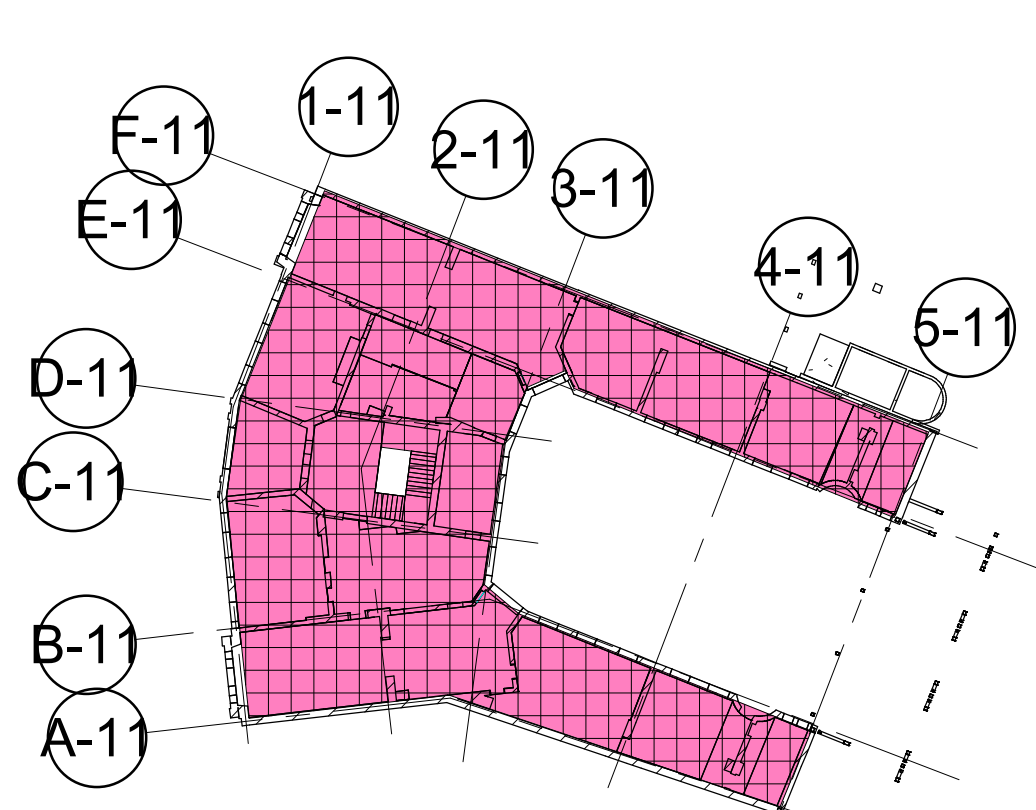

PLAN 14
SKALA 1 : 500
LASTPLAN BEFINTLIGA NYTTIGA LASTER- PLAN 14

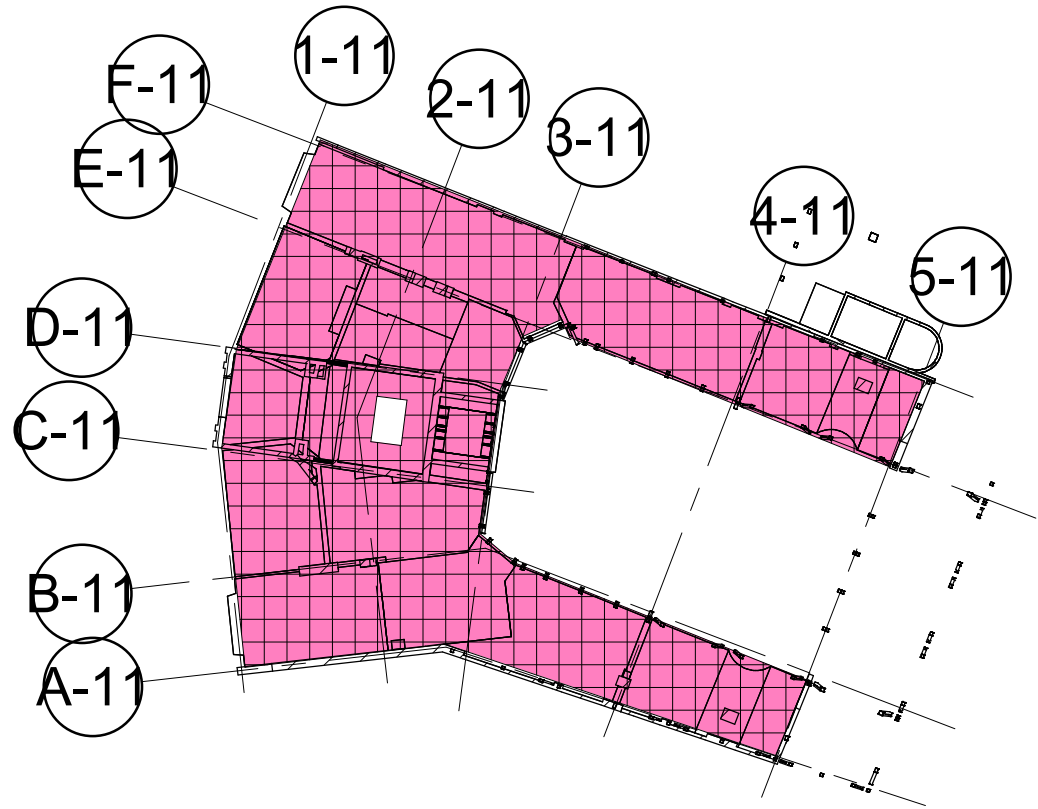

PLAN 15
SKALA 1 : 500
LASTPLAN BEFINTLIGA NYTTIGA LASTER- PLAN 15

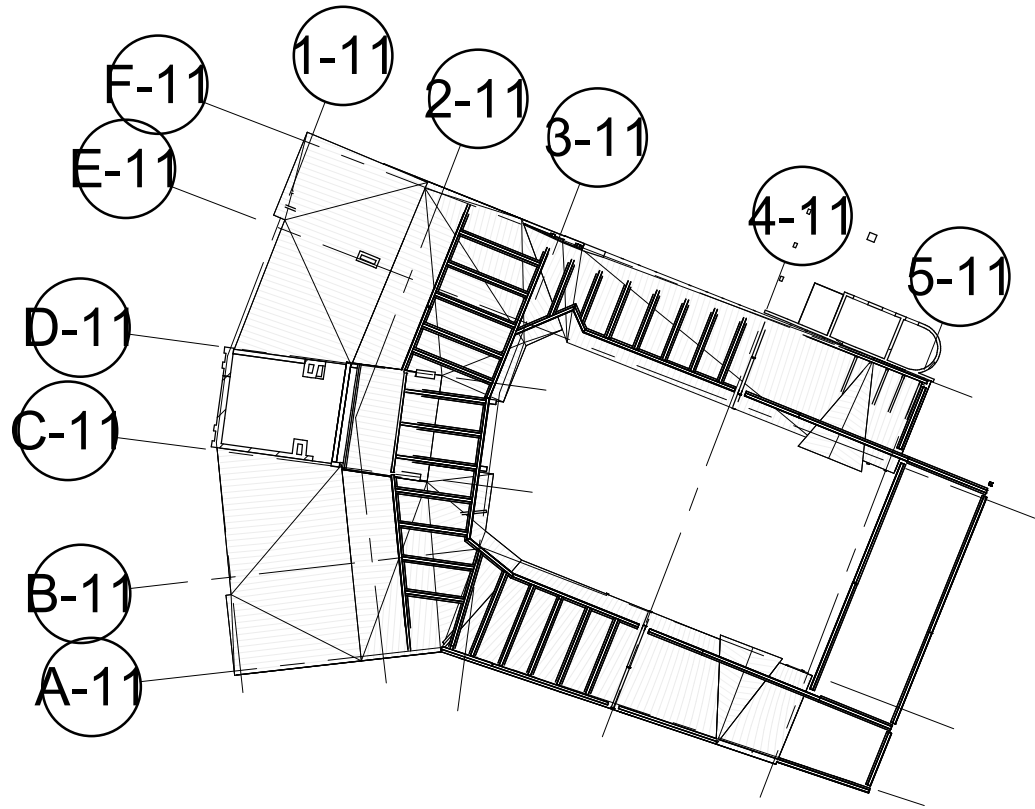

PLAN 16
SKALA 1 : 500
LASTPLAN BEFINTLIGA NYTTIGA LASTER- PLAN 16

FÖRESKRIFTER

SE FÖRESKRIFTER, 11-K-00-0-0001
11-K-00-0-0002

FÖRKLARINGAR


BEFINTLIG NYTTIG LAST

	KONTOR	2.5kN/m²
	GALLERIA	4kN/m²
	BUTIKER	5kN/m²

E J BYGGHANDLIG

A	K-PM-02	2025-03-21	VK
BET	ÄNDRINGEN AVSER	DATUM	SIGN
BYGGHANDLING			
STUREGALLERIAN AB PROJEKTNUMMER FASTB30001		KV SPERLINGENSBÄCKE STUREGALLERIAN AB	

KUND
STURE
GALLERIAN

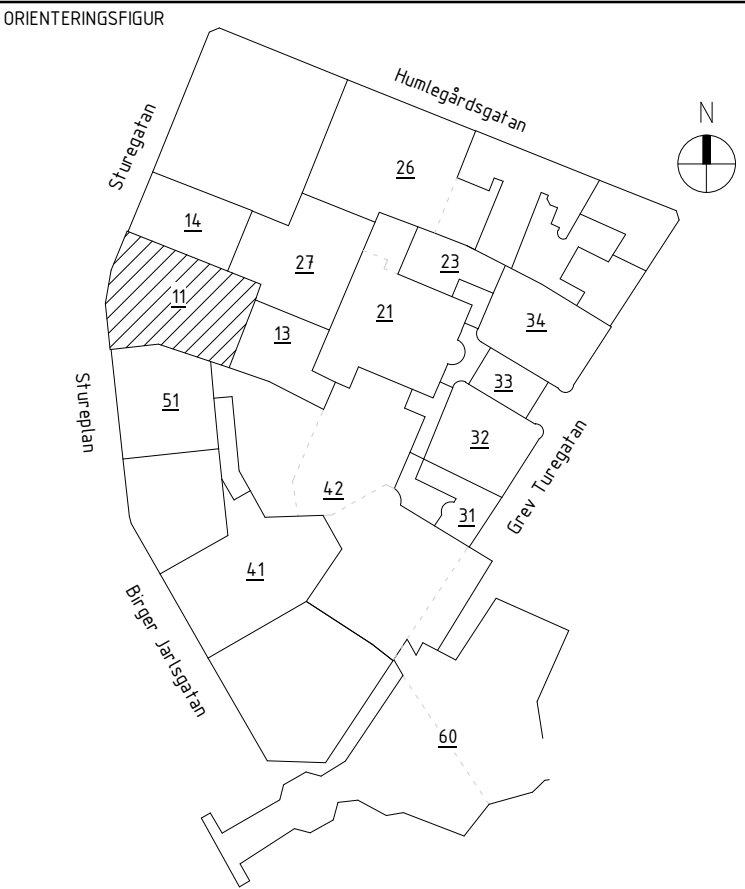

A	AIX Arkitekter AB	T: 08 690 29 00
B	Brandskyddslaget AB	T: 08 588 188 00
E	WSP Sverige AB	T: 010 722 50 00
K	PE Teknik & Arkitektur	T: 010 516 00 00
V	Bengt Dahlgren AB	T: 08 588 881 00
SP	Convise AB	T: 08 400 297 50
GE	GEOMIND	T: 08 556 929 90
GL	ACC	T: 08 556 183 70
-	-	T: -

UPPDRAG NR 11041349	RITAD/KONSTR AV V. KARLSSON	HANDLAGGARE E. EHRENBURG
DATUM 2025-03-21	ANSVARIG J. KARLGREN	BYGGNAD 11

LASTPLAN
LASTER INNAN RIVNING

SKALA A1 = 1:500	NUMMER 11-K-20-0-0007	BET A
---------------------	--------------------------	----------

