



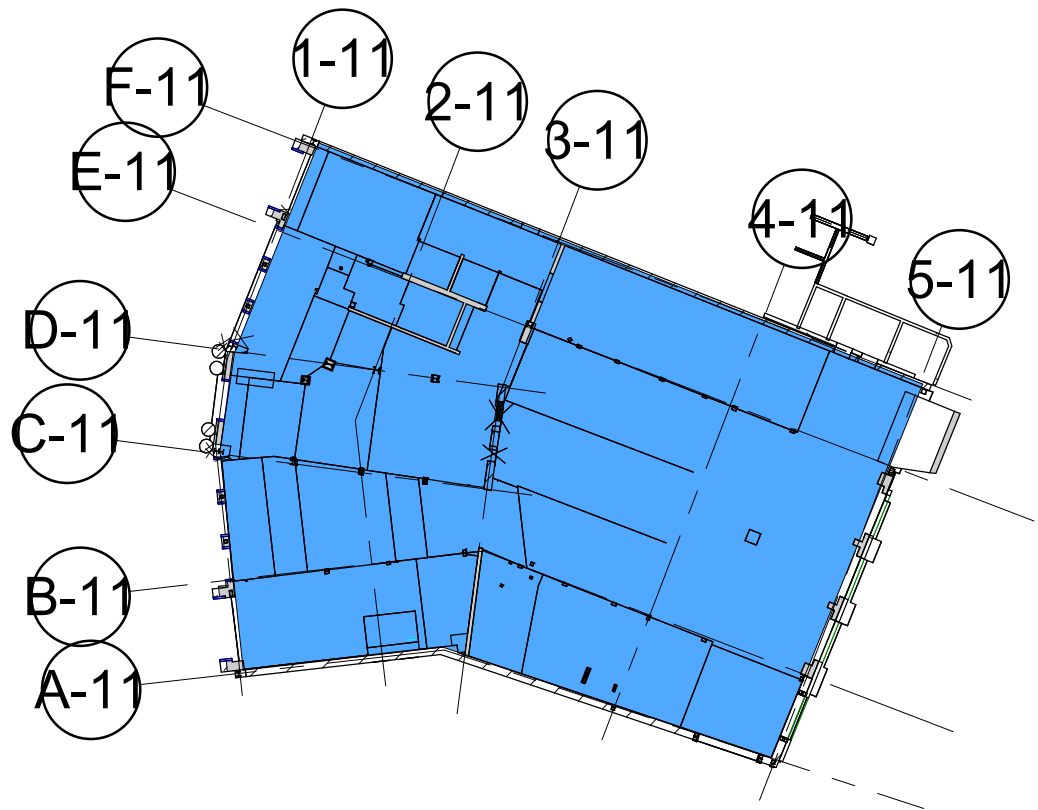


PLAN 09
SKALA 1 : 500
LASTPLAN NYA NYTTIGA LASTER- PLAN 09

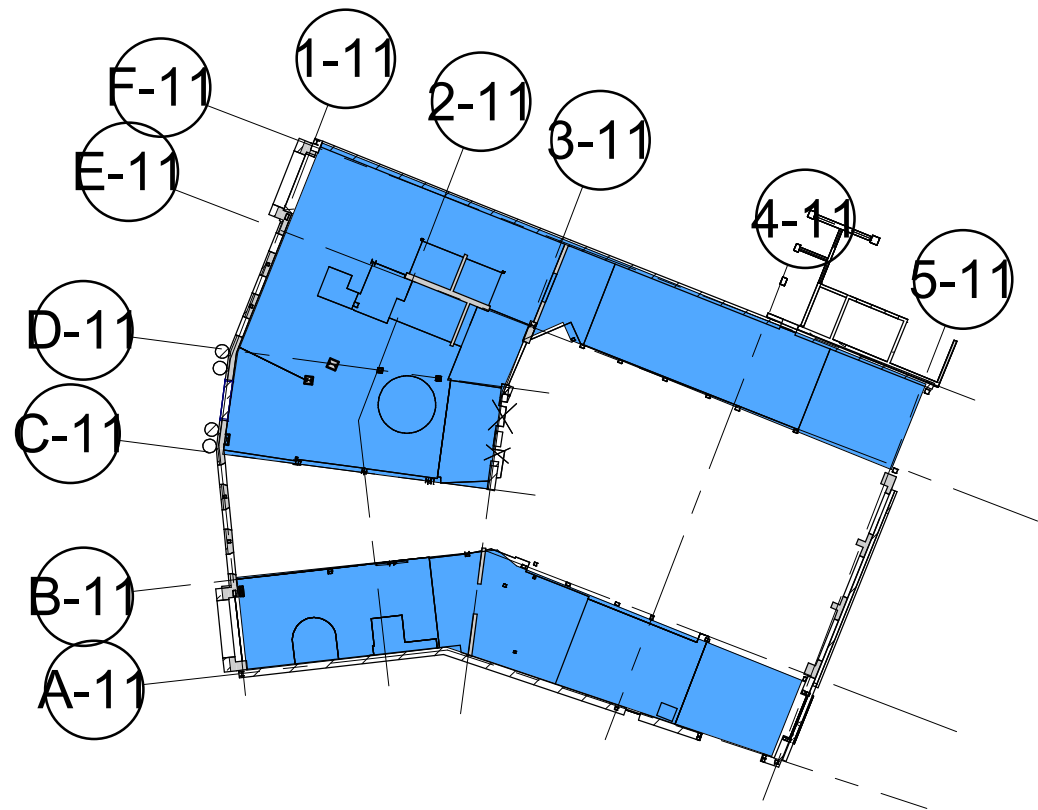


PLAN 10
SKALA 1 : 500
LASTPLAN NYA NYTTIGA LASTER- PLAN 10




PLAN 11
SKALA 1 : 500
LASTPLAN NYA NYTTIGA LASTER- PLAN 11

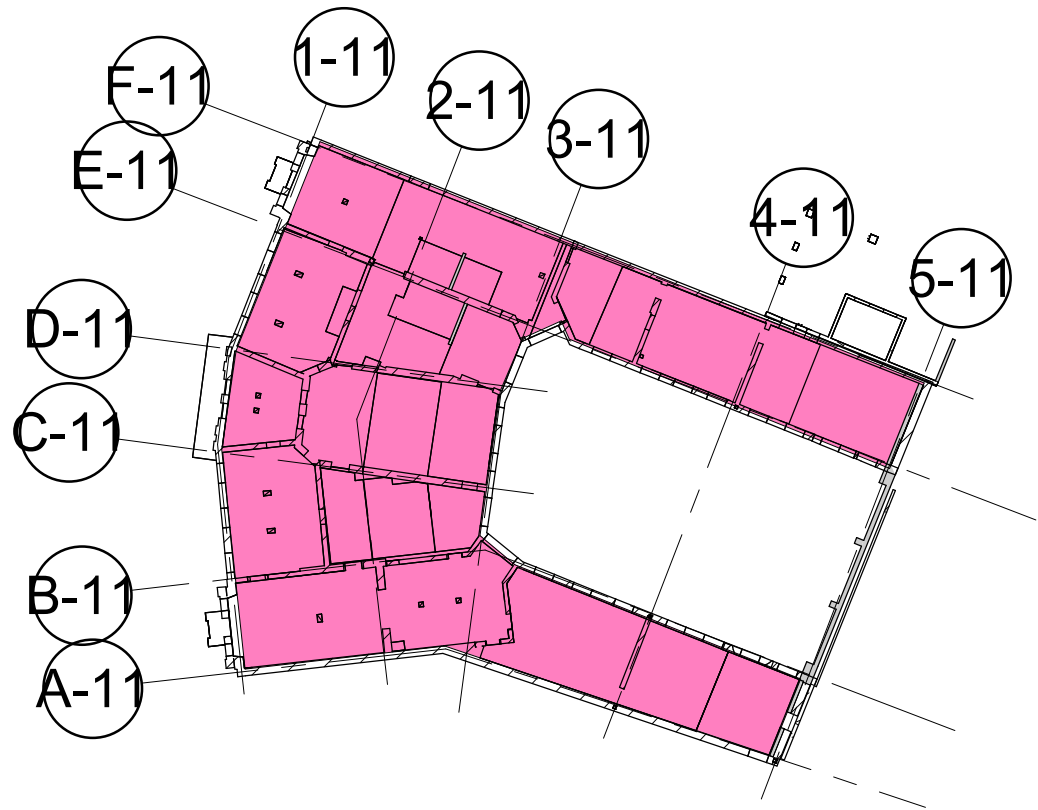


PLAN 12
SKALA 1 : 500
LASTPLAN NYA NYTTIGA LASTER- PLAN 12

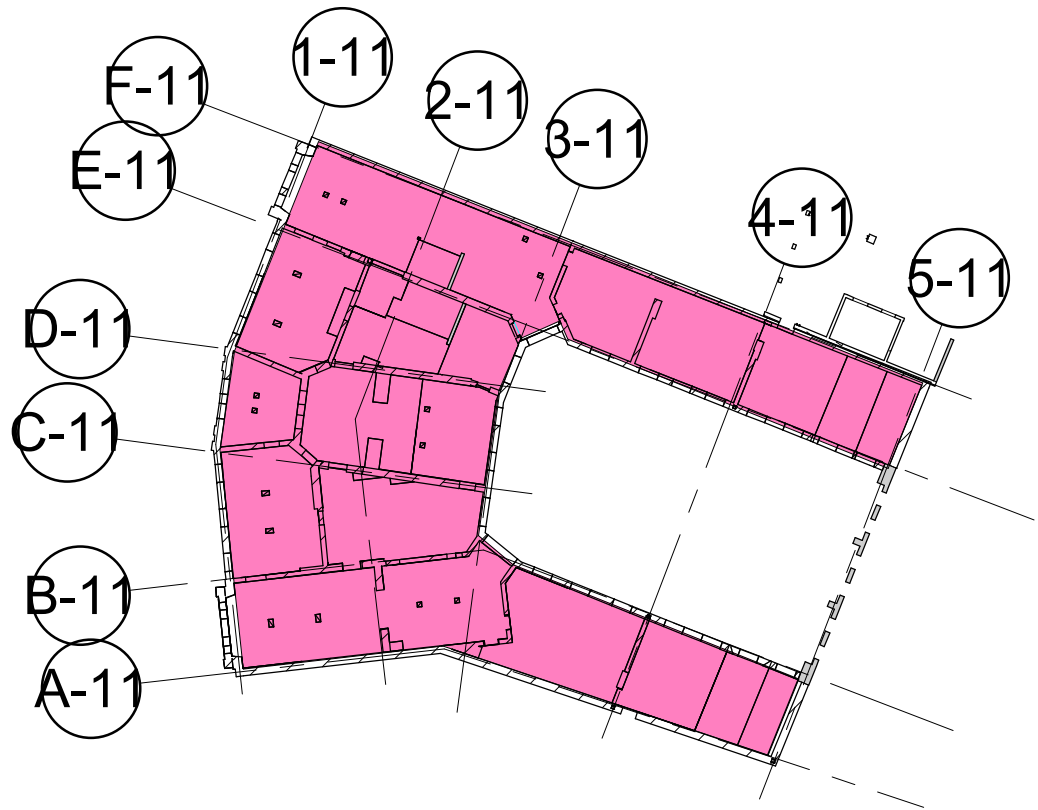


PLAN 13
SKALA 1 : 500
LASTPLAN NYA NYTTIGA LASTER- PLAN 13

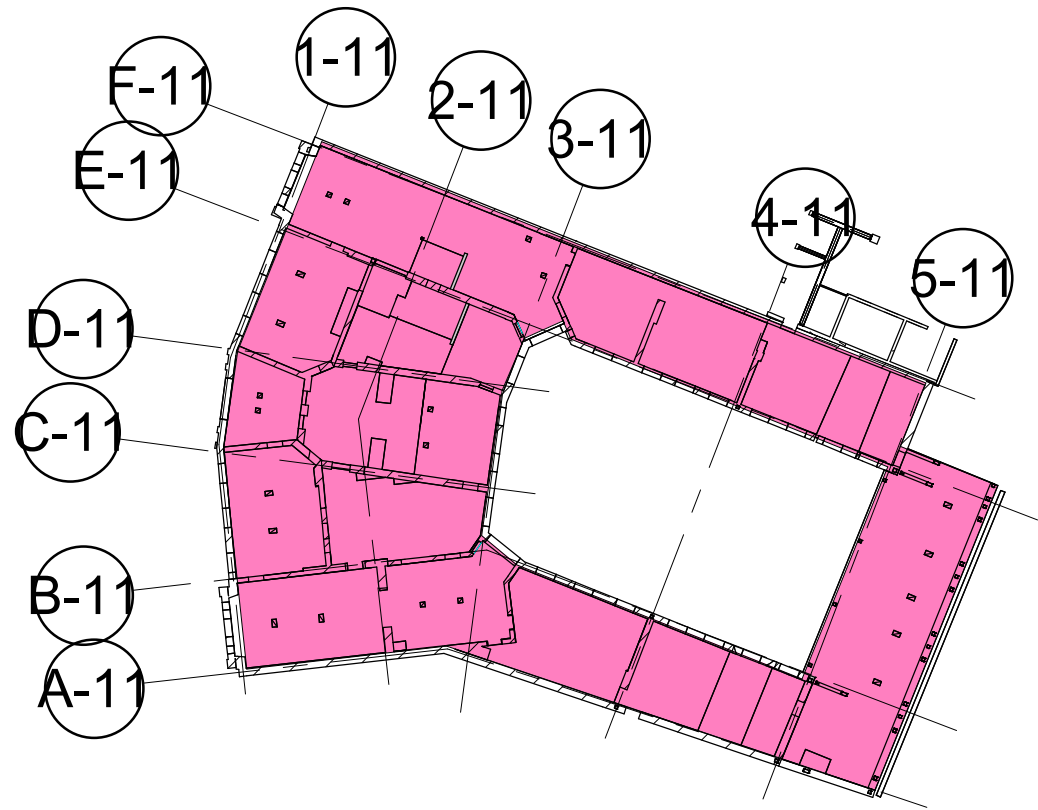

PLAN 14
SKALA 1 : 500
LASTPLAN NYA NYTTIGA LASTER- PLAN 14

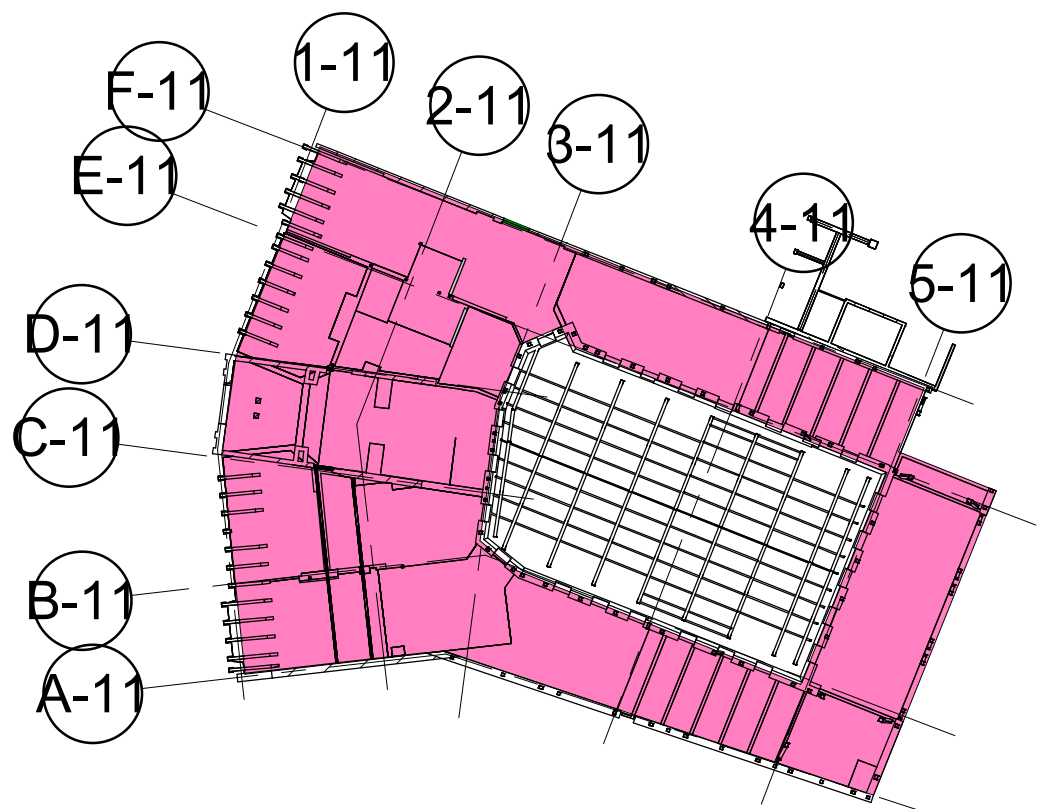

PLAN 15
SKALA 1 : 500
LASTPLAN NYA NYTTIGA LASTER- PLAN 15

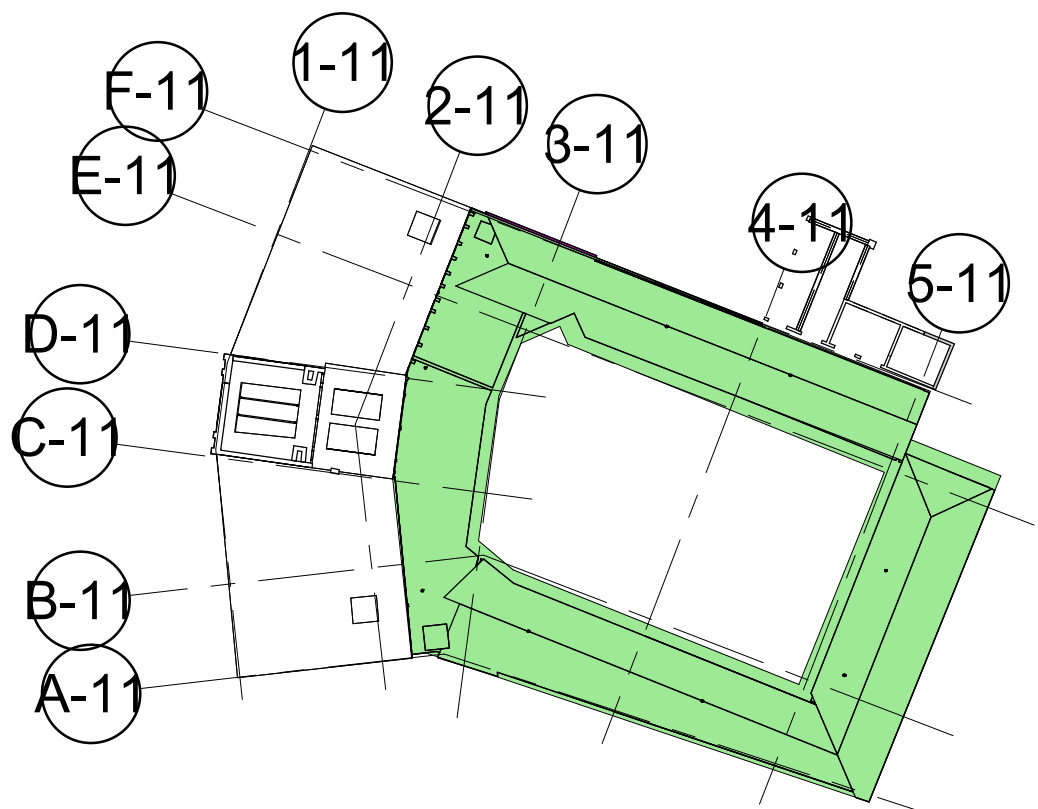

PLAN 16
SKALA 1 : 500
LASTPLAN NYA NYTTIGA LASTER- PLAN 16

FÖRESKRIFTER

SE FÖRESKRIFTER, 11-K-00-0-0001
11-K-00-0-0002


FÖRKLARINGAR

NYTTIG LAST

	LOKAL	Q _k [kN/m ²]	Q _k [kN]	KATEGORI
	KONTOR	2.5kN/m ²	3kN	B
	TERRASS	4kN/m ²	4kN	C4
	BUTIKER	5kN/m ²	7kN	D2
	LAGER	10kN/m ²		E

E J BYGGHANDLIG

A	K-PM-02	2025-03-21	VK
RETT	ÄNDRINGEN AVSEER	DATUM	SIGN
BYGGHANDLING			
STUREGALLERIAN AB PROJEKTNUMMER FASTB30001		KV SPERLINGENSBÄCKE STUREGALLERIAN AB	

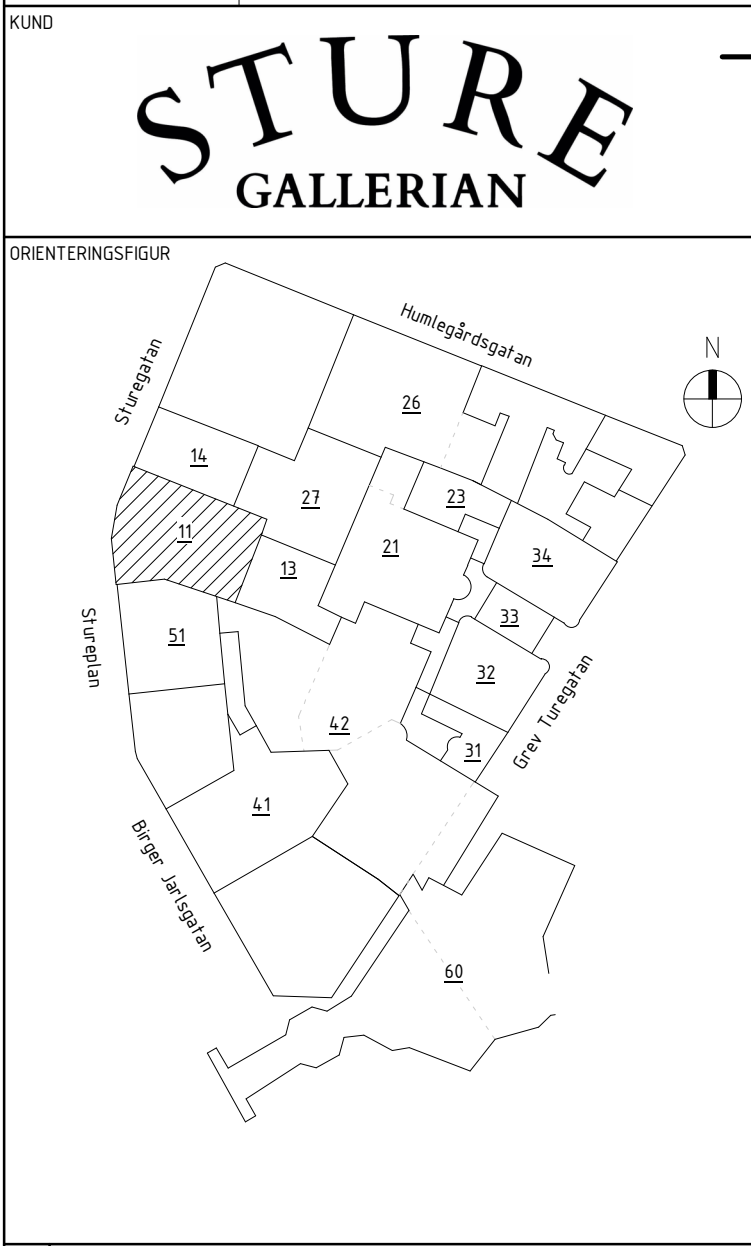

A	AIX Arkitekter AB	T: 08 690 29 00
B	Brandskyddslaget AB	T: 08 588 188 00
E	WSP Sverige AB	T: 010 722 50 00
K	PE Teknik & Arkitektur	T: 010 516 00 00
V	Bengt Dahlgren AB	T: 08 588 881 00
SP	Conwise AB	T: 08 400 297 50
GE	GEOMIND	T: 08 556 929 90
GL	ACC	T: 08 556 183 70
-	-	T: -
UPPDRAG NR	RITAD/KONSTR AV	HANDLAGGARE
11041349	V. KARLSSON	E. EHRENBURG
DATUM	ANSVARIG	BYGGNAD
2025-03-21	J. KARLGREN	11

LASTPLAN NYA LASTER		
SKALA A1 = 1:500	NUMMER 11-K-20-0-0008	BET A

