



PLAN 09
SKALA 1 : 400

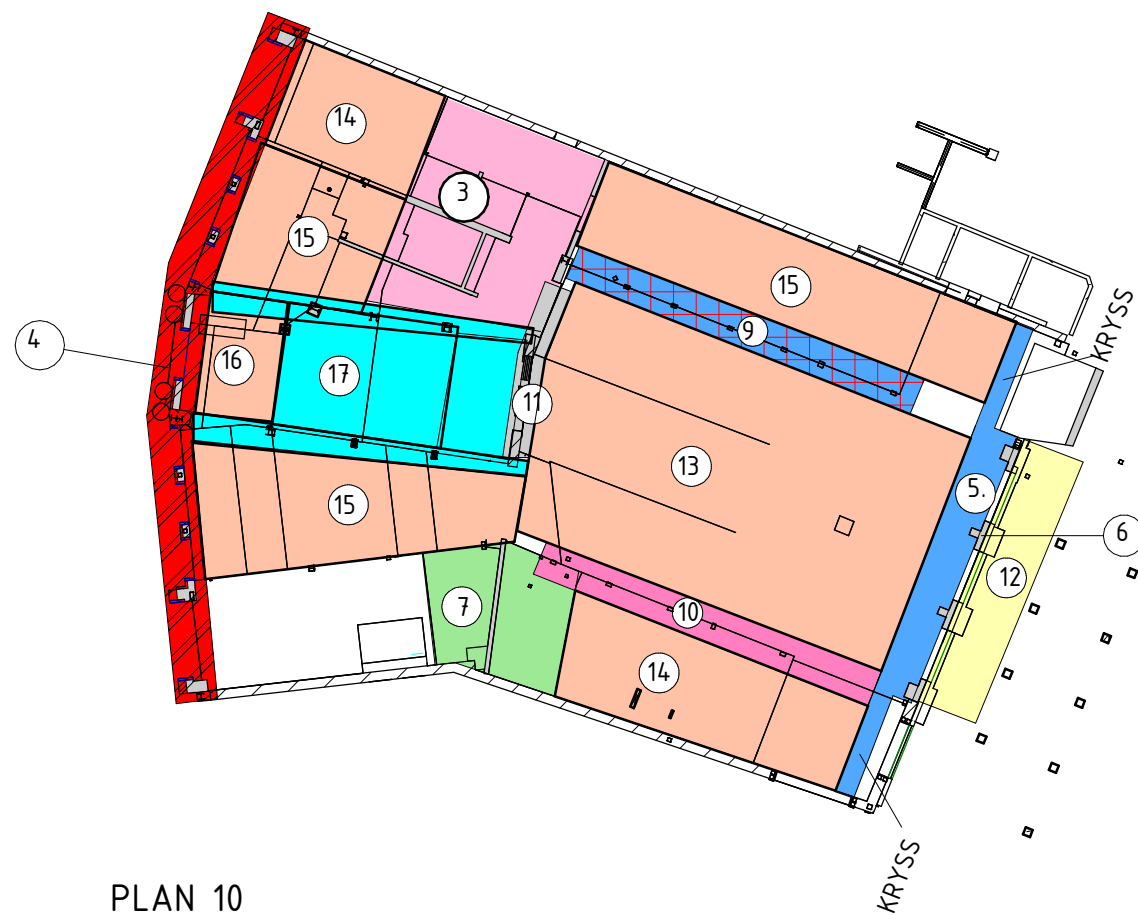


PLAN 10
SKALA 1 : 400

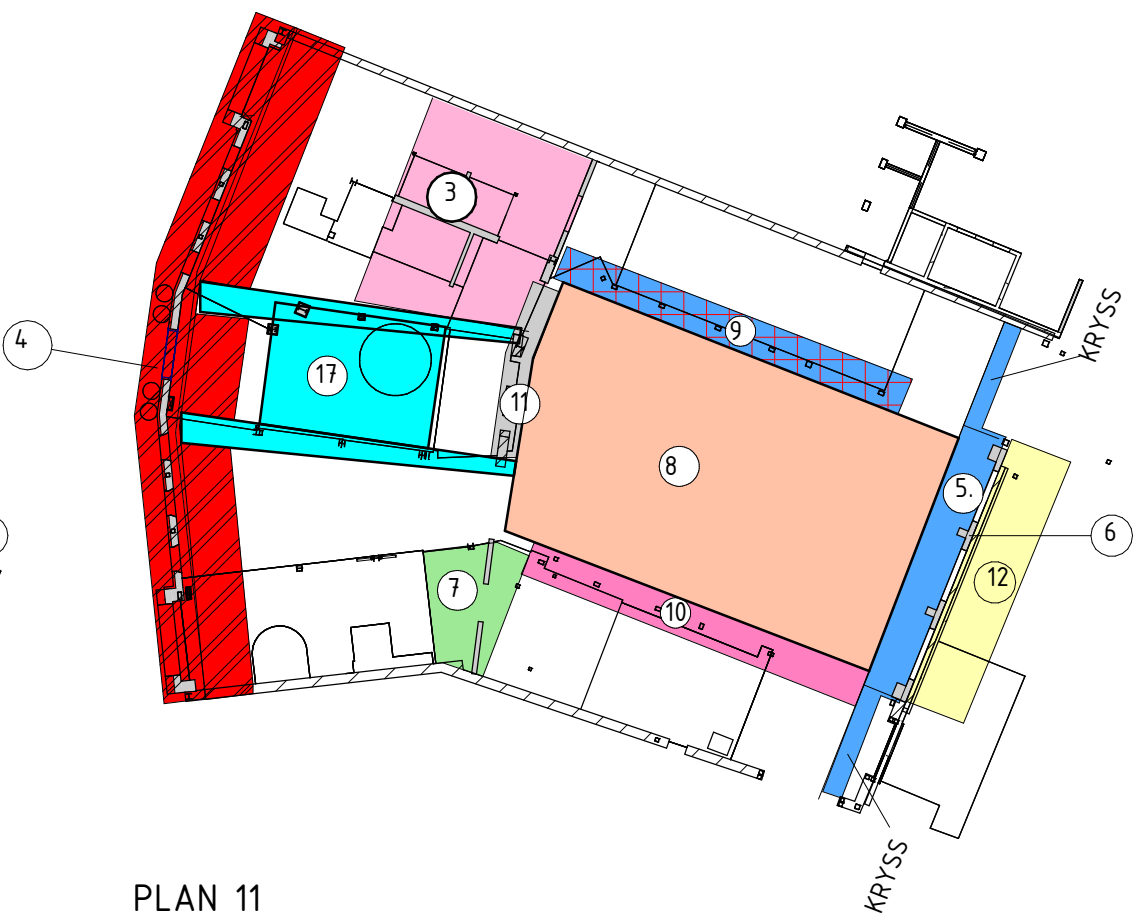


PLAN 11
SKALA 1 : 400


KAN GÖRAS
SAMTIDIGT SOM
PUNKT 4

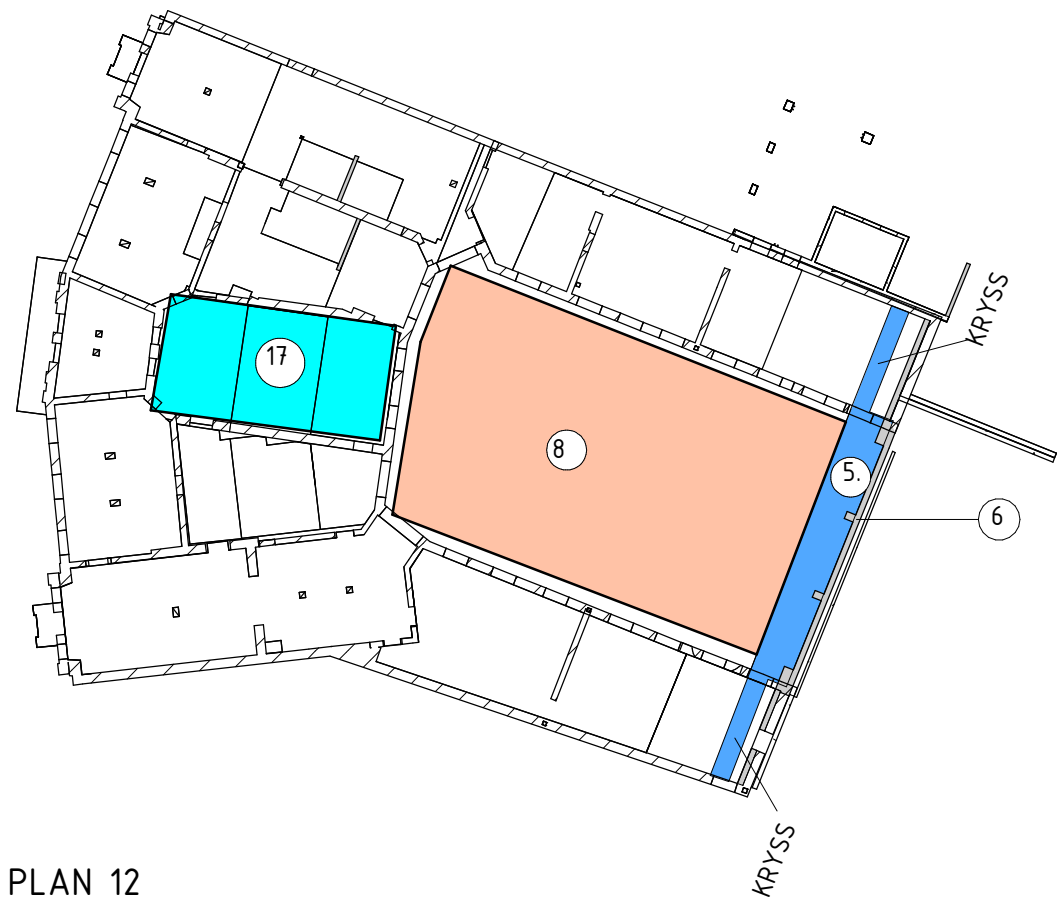

PLAN 12
SKALA 1 : 400

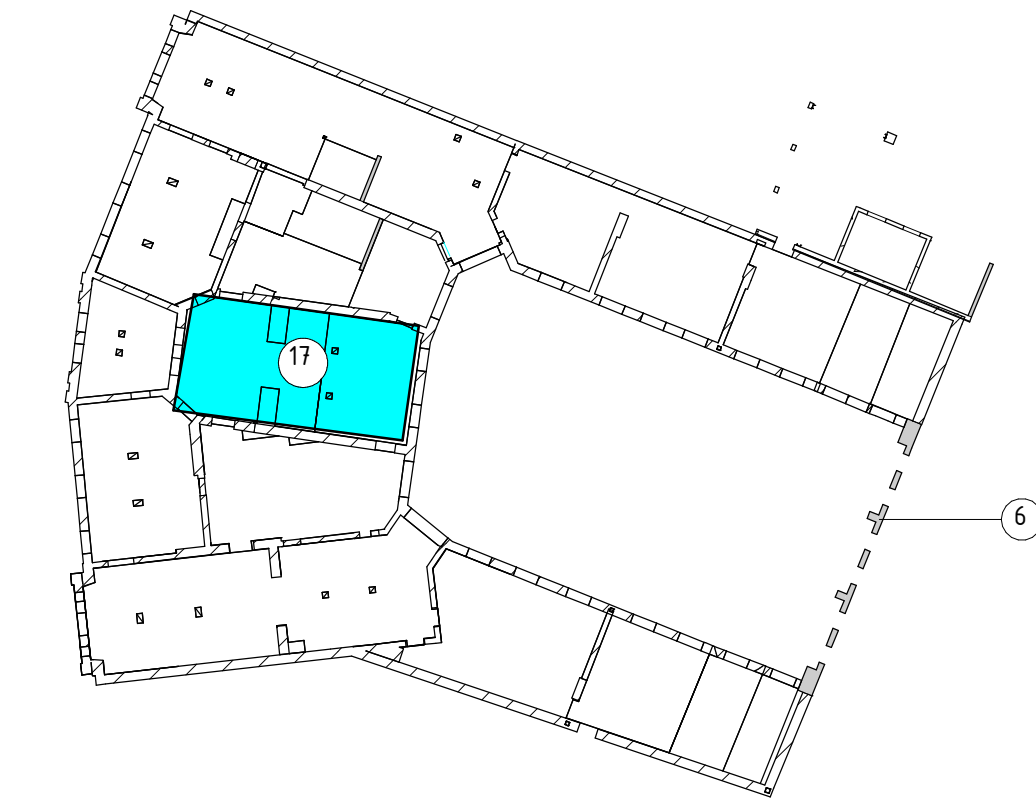


PLAN 13
SKALA 1 : 400

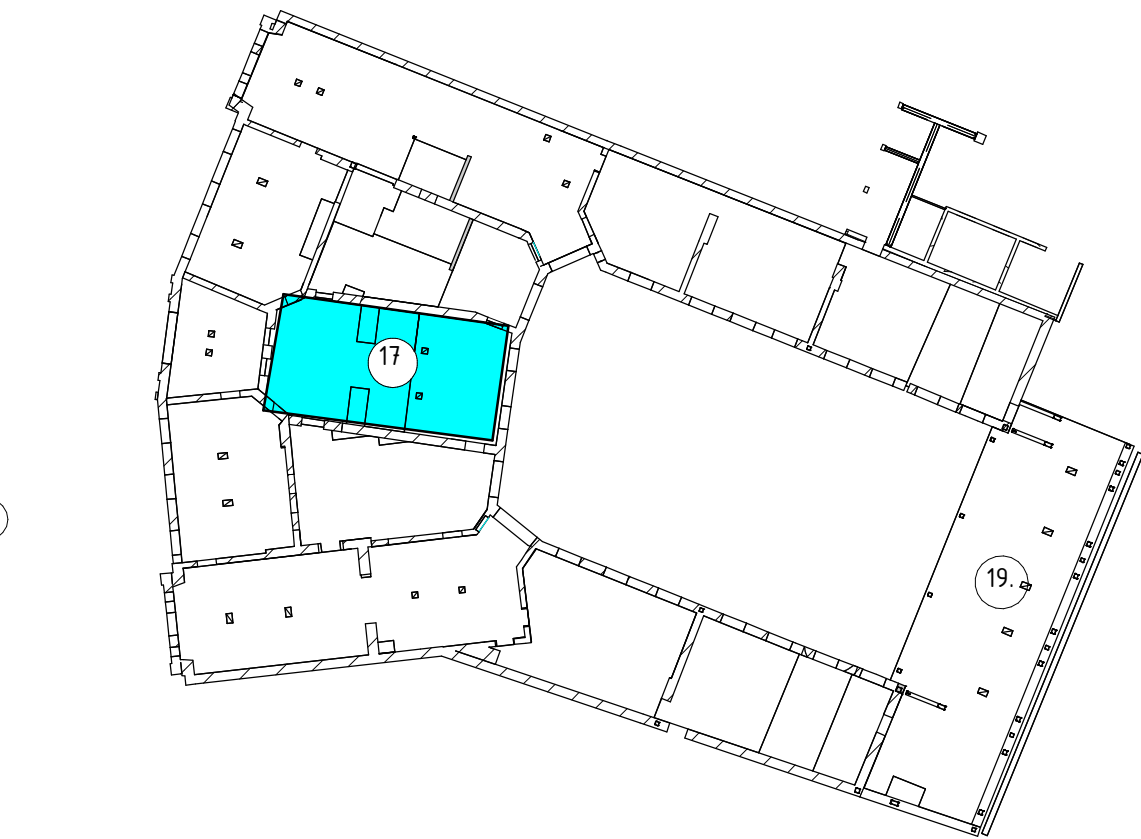


PLAN 14
SKALA 1 : 400

KAN GÖRAS
SAMTIDIGT SOM
PUNKT 4&5

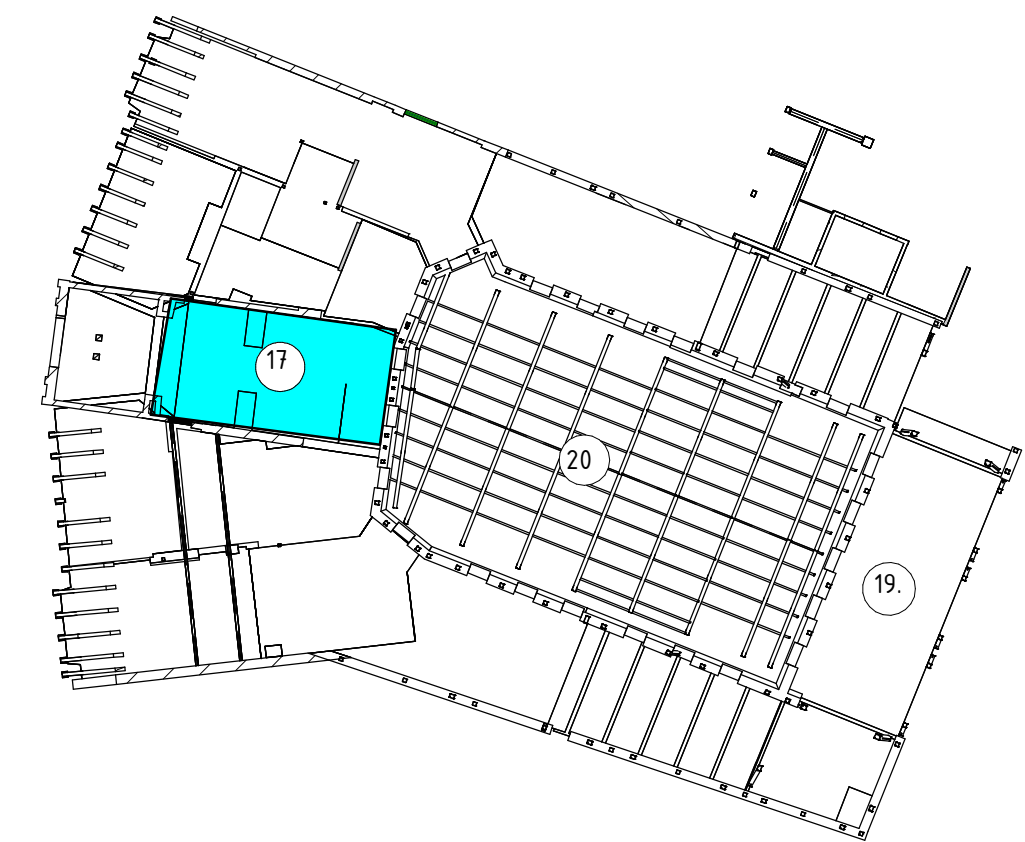

PLAN 15
SKALA 1 : 400

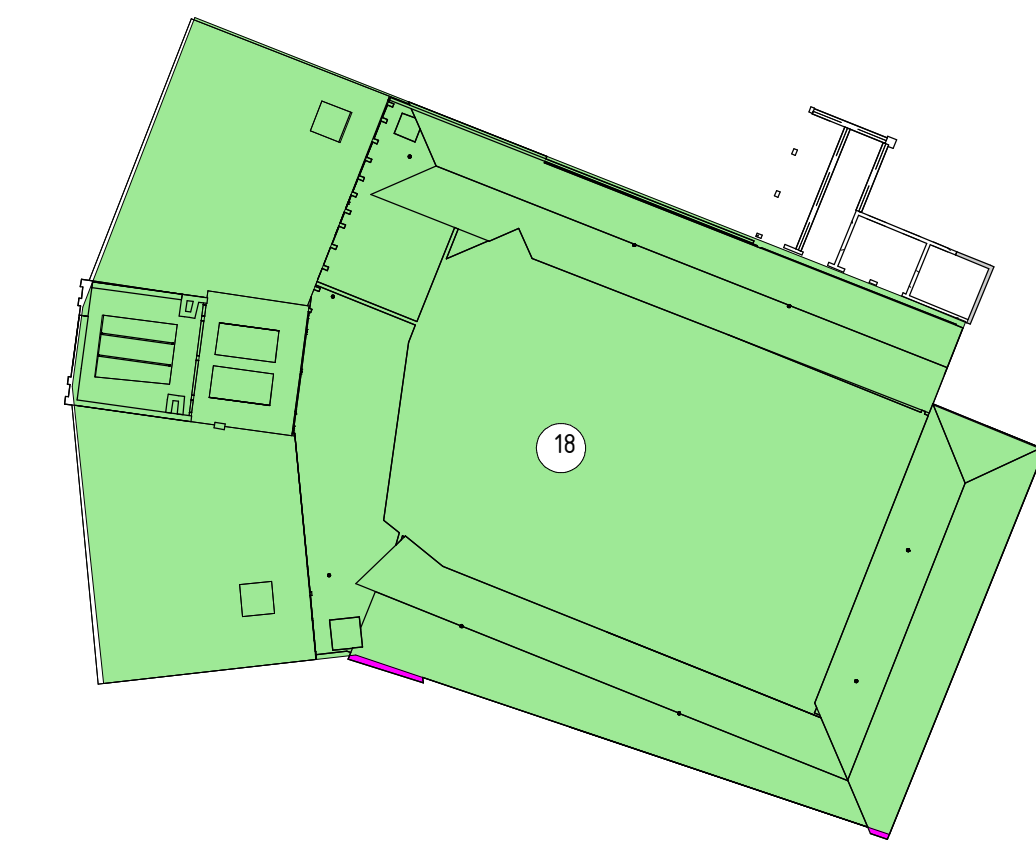

PLAN 16
SKALA 1 : 400

HUVUDARBETSORDNING

- PÅLNING PLAN 09 UTFÖRS, SE RITNING:
11-K-11-1-0900
- NY PLATTA PLAN 09 GJUTS
- NY HISS, STÅLBOCKS AVVÄXLING OCH SPONT OCH GROPP
MONTERAS, SE RITNING:
11-K-20-6-0801
- GJUTNING AV NY STABILISERANDE VÄGG I FASAD MOT STUREPLAN,
SE RITNING:
11-K-29-6-0701
- TILLFÄLLIGA STABILISERANDE KRYSS MONTERAS. LOKAL RIVNING
AV BJÄLKLAG (MAX 1m)FÖR ÅTKOMLIGHET+ERFORDERLIG STÄMP AV
BJÄLKLAG INTILL TEGELVÄGG UTFÖRS. BEFINTLIG TEGELVÄGG PLAN 10
MOT BY13 RIVS.
- ARBETSGÅNG FÖR ÖSTRA GÅRDSFASADEN UTFÖRS, SE RITNING:
11-K-20-2-0501
- RIVNING AV BJÄLKLAG ÖVER 09 + GJUTNING AV STABILISERANDE
VÄGG+ KRINGLIGGANDE BJKL. SE RITNING:
11-K-20-6-0902
- RIVNING GÅRDSBJÄLKLAG PLAN 12 OCH PLAN 11
- ARBETSGÅNG FÖR NORRA GÅRDSFASADEN UTFÖRS, SE RITNING:
11-K-20-6-0200
- ARBETSGÅNG FÖR SÖDRA GÅRDSFASADEN UTFÖRS, SE RITNING:
11-K-20-6-0300
- ARBETSGÅNG FÖR VÄSTRA GÅRDSFASADEN UTFÖRS, SE RITNING:
11-K-20-6-0401
- HÅLTAGNINGAR + FÖRSTÄRKNINGAR AV HÅLTAGNING I BY13
UTFÖRS, SE RITNING:
11-K-20-2-0011
- PLAN 10 + GJUTNING GÅRDSBJÄLKLAG PLAN 10.
11-K-20-6-0601
- RIVNING KVARVARANDE STÅLBALKAR I BJÄLKLAG + GJUTNING
NYTT BJÄLKLAG
- RIVNING+GJUTNING BJÄLKLAG
- RIVNING+GJUTNING BJÄLKLAG
- ARBETSGÅNG FÖR ANCHOR STORE UTFÖRS, SE RITNING:
11-K-20-6-0601
- RIVNING AV BEFINTLIG VIND, SE RITNING:
11-K-29-1-1500
- MONTAGE STÅL FÖR FACKVERK, SE RITNING:
11-K-24-0-001
- MONTAGE STÅL FÖR GLASTAK, SE RITNING
ENLIGT SENARE BESKED.


FÖRESKRIFTER

SE FÖRESKRIFTER, 11-K-00-0-0001
11-K-00-0-0002

HÄNVISNINGAR

FÖRKLARINGAR

A	K-PM-02	2025-03-21	VK
REF	ÄNDRINGEN AVSER	DATUM	SIGN
BYGGHANDLING			
STUREGALLERIAN AB PROJEKTNUMMER FASTB30001		KV SPERLINGENSBÄCKE STUREGALLERIAN AB	

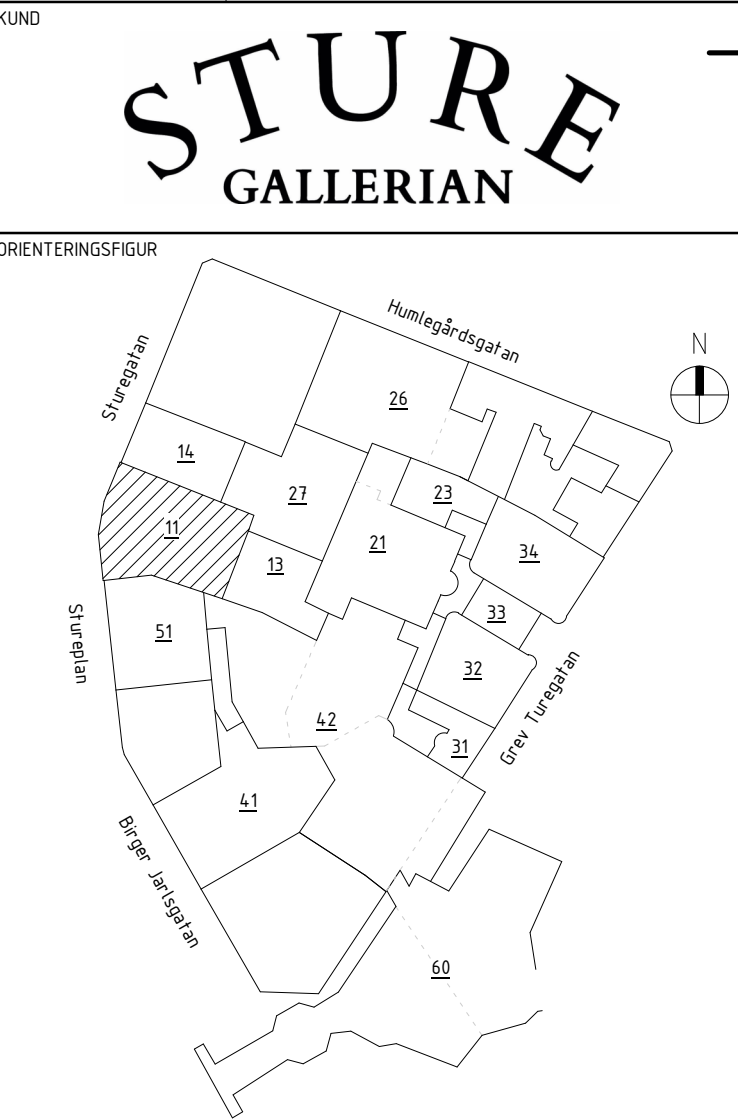

A	AIX Arkitekter AB	T: 08 690 29 00
B	Brandskyddslaget AB	T: 08 588 188 00
E	WSP Sverige AB	T: 010 722 50 00
K	PE Teknik & Arkitektur	T: 010 516 00 00
V	Bengt Dahlgren AB	T: 08 588 881 00
SP	Convisse AB	T: 08 400 297 50
GE	GEOMIND	T: 08 556 929 90
GL	ACC	T: 08 556 183 70
-	-	T: -
UPPDRAG NR	RITAD/KONSTR AV	HANDLAGGARE
11041349	E. EHRENBURG	E. EHRENBURG
DATUM	ANSVARIG	BYGGNAD
2025-03-21	J.KARLGREN	11

HUVUDARBETSORDNING

SKALA	NUMMER	I BET
A1 = 1:400	11-K-20-0-0009	A

