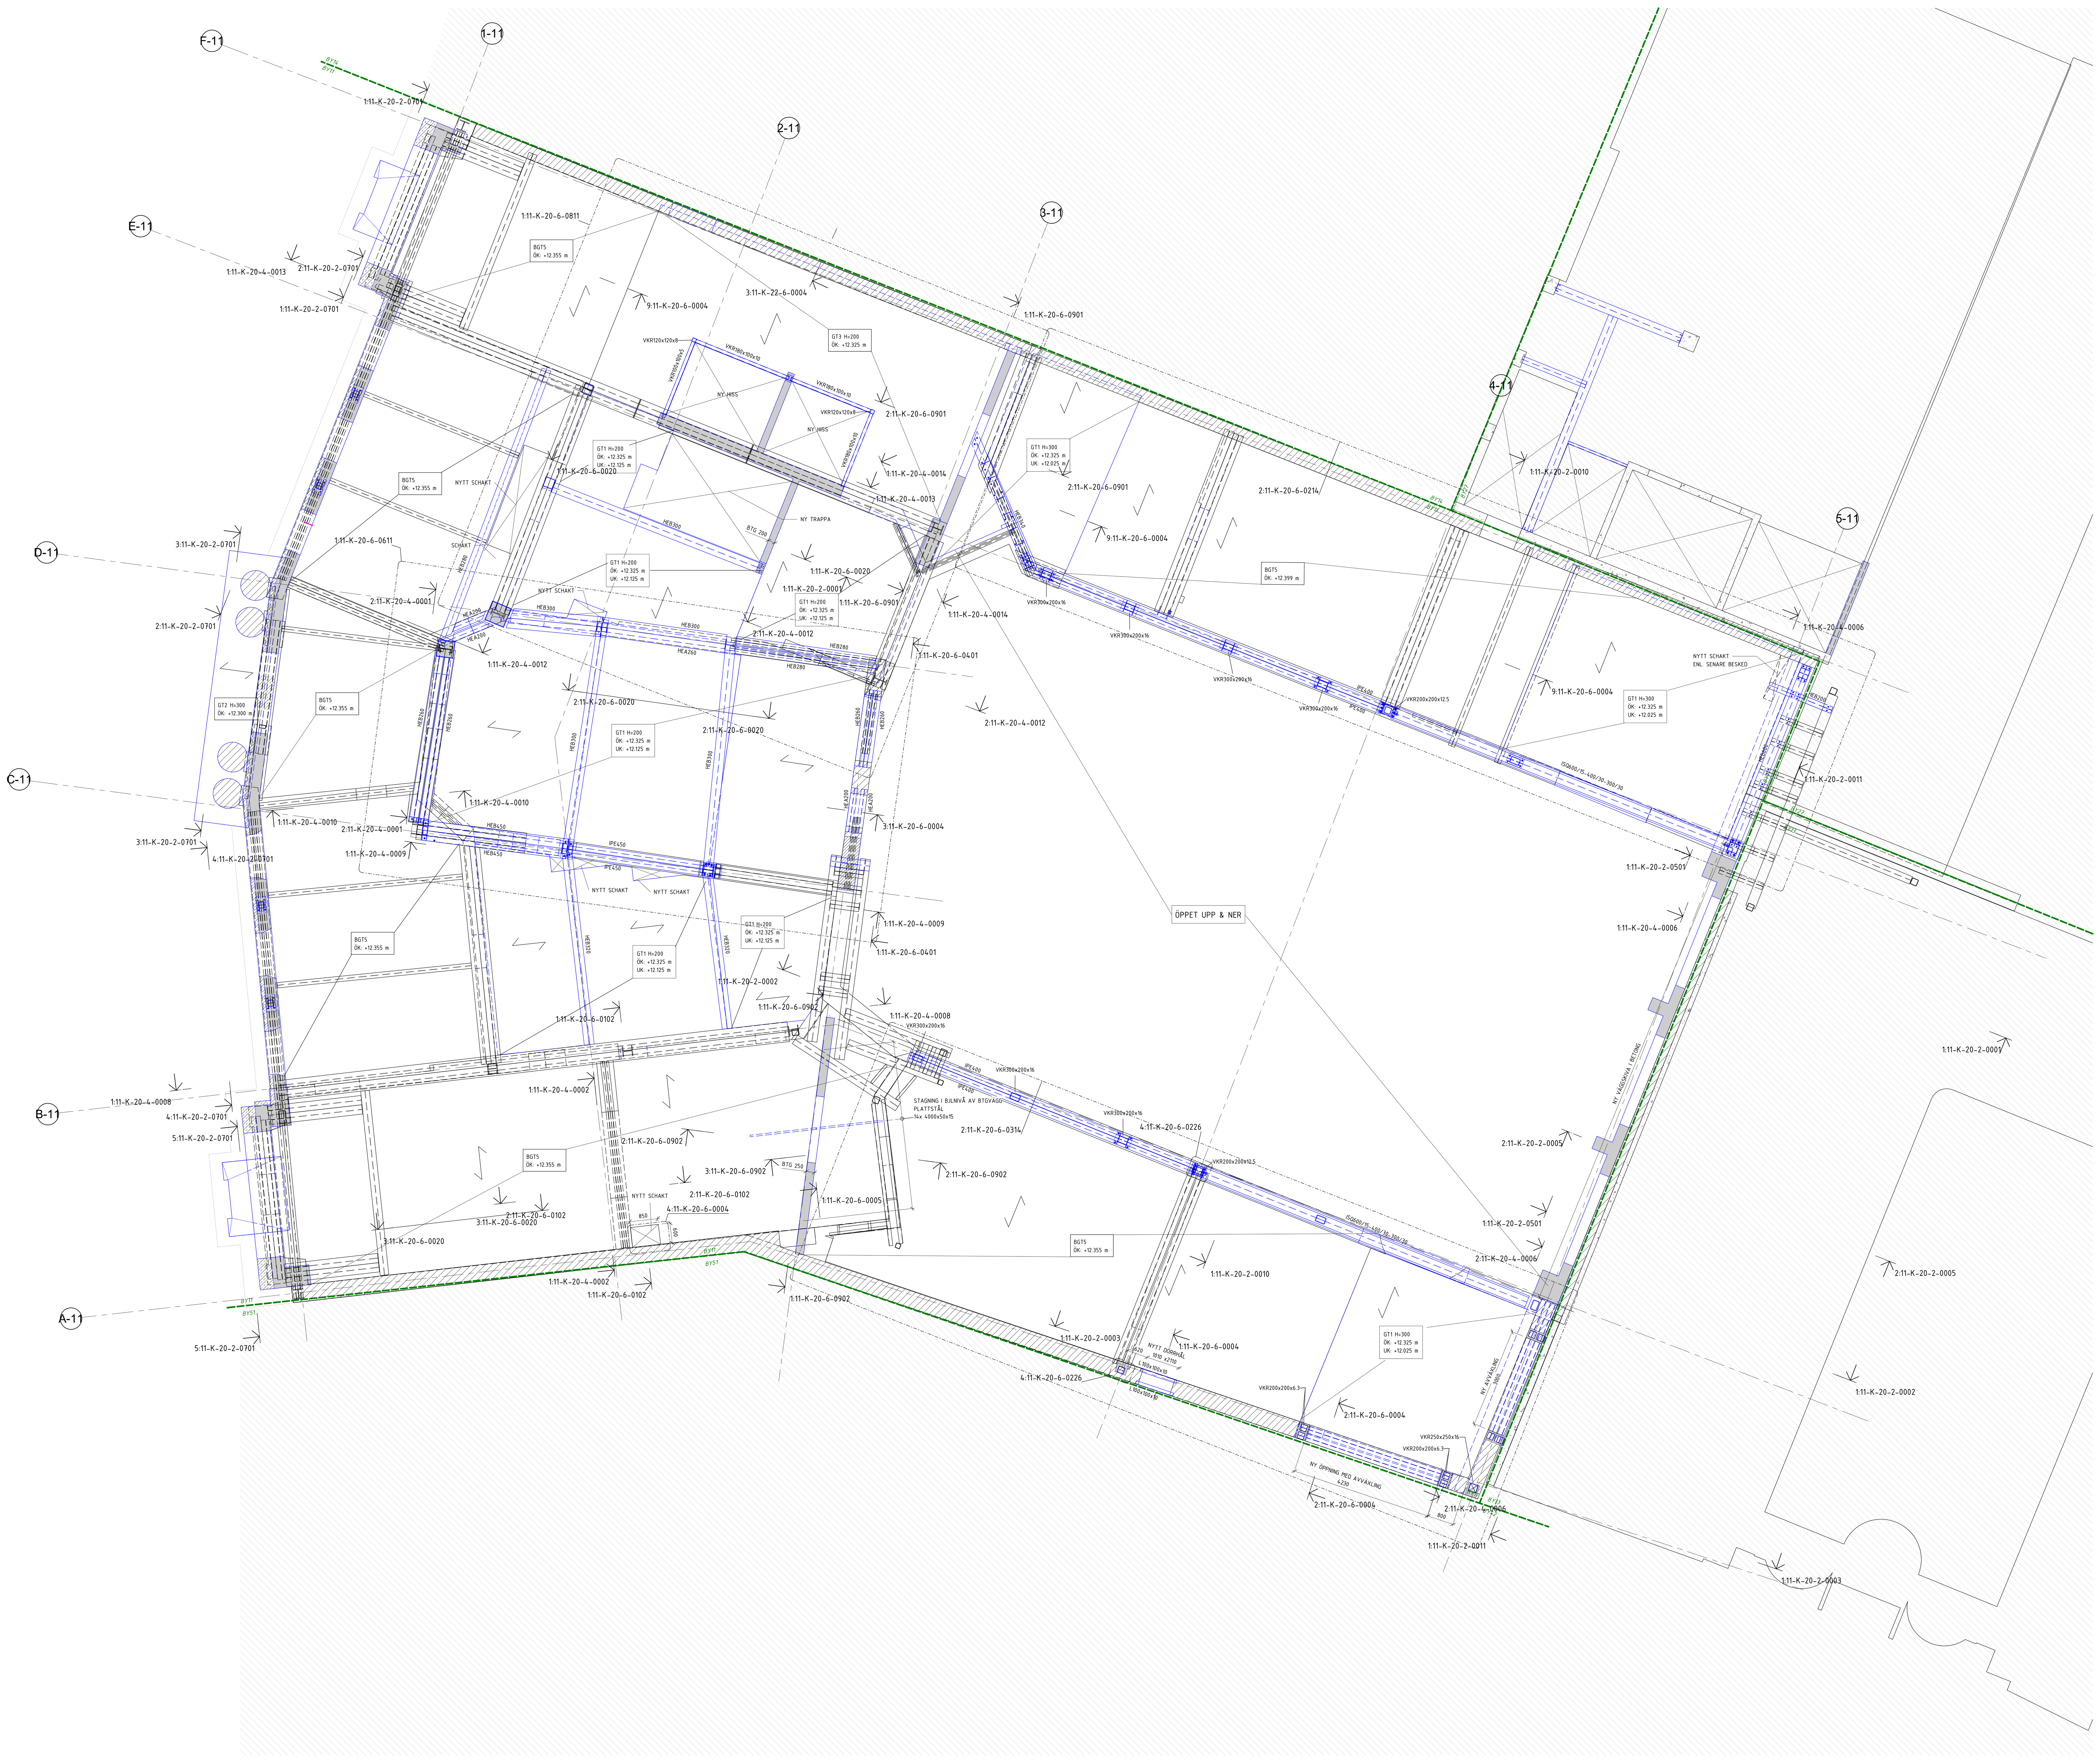

SKALA 1:50
0 1 2 5
METER

FÖRESKRIFTER

SE FÖRESKRIFTER, 11-K-00-0-0001
11-K-00-0-0002

I DE FALL SOM NYTT BJÄLKLAG I BETONG GJUTS MOT BEFINTLIGT TRÄBJÄLKLAG, DUBBAS BJÄLKLAG TILL BEF REGLAR. SE DETALJ 9:11-K-20-6-0004

HÄNVISNINGAR

BEFINTLIG GOLVTYP	BGTX	11-K-20-0-0003
GOLVTYP	GTX	11-K-20-0-0004
BEFINTLIG TAKTYP	BTTX	11-K-20-0-0005
TAKTYP	TTX	11-K-20-0-0005
VÄGGTYP	VTX	11-K-20-0-0006

SAMTLIGA HÅLTAGNINGAR FÖR ELEVATIONER REDOVISAS PÅ HÅLTAGNINGS ELEVATIONER

SAMTLIGA ARBETSMOMENT SKALL UTFÖRAS I ENLIGHET MED DEN ÖVERGRIPANDE ARBETSORDNINGEN ANGIVEN PÅ HANDLING: 11-K-20-0-0009

FÖRKLARINGAR

NY STOMME

(EL) URSPARNING I BEF BJÄLKLAG ENLIGT EL FÅR EJ KAPA BEF BJÄLKAR. FÖR BÖP 11,12 ANTAS I ANBUD SAMMA PLACERING OCH ANTAL SOM BÖP 13.

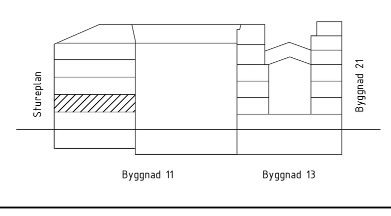

BET	ÄNDRINGEN AVSER	DATUM	SIGN
A	K-PM-02	2025-03-21	VK

BYGGHANDLING

STUREGALLERIAN AB PROJEKTNUMMER FASTB30001
KV SPERLINGENSBACKE
STUREGALLERIAN AB

KUND: STURE GALLERIAN

ORIENTERINGSFIGUR

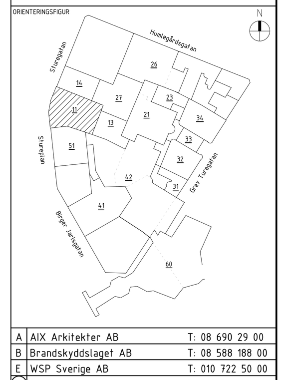

A	AIX Arkitekter AB	T: 08 690 29 00
B	Brandskyddslaget AB	T: 08 588 188 00
E	WSP Sverige AB	T: 010 722 50 00
(K)	PE Teknik & Arkitektur	T: 010 516 00 00
V	Bengt Dahlgren AB	T: 08 588 881 00
SP	Convise AB	T: 08 400 297 50
GEO	GEOMIND	T: 08 556 929 90
GLAS	ACC	T: 08 556 183 70
	-	T: -

UPPDRAG NR	RITAD/KONSTR AV	HANDLÄGGARE
11041349	E. EHRENBERG	E. EHRENBERG
DATUM	ANSVARIG	BYGGNAD
2025-03-21	J. KARLGREN	11

BJÄLKLAG ÖVER PLAN 11

SKALA	NUMMER	BET
1:50	11-K-20-1-1100	A

Inkom till Stockholms stadsbyggnadskontor - 2025-04-22, Dnr 2024-08091
2025-03-21 21:08:05