



11-K-20-2-0010

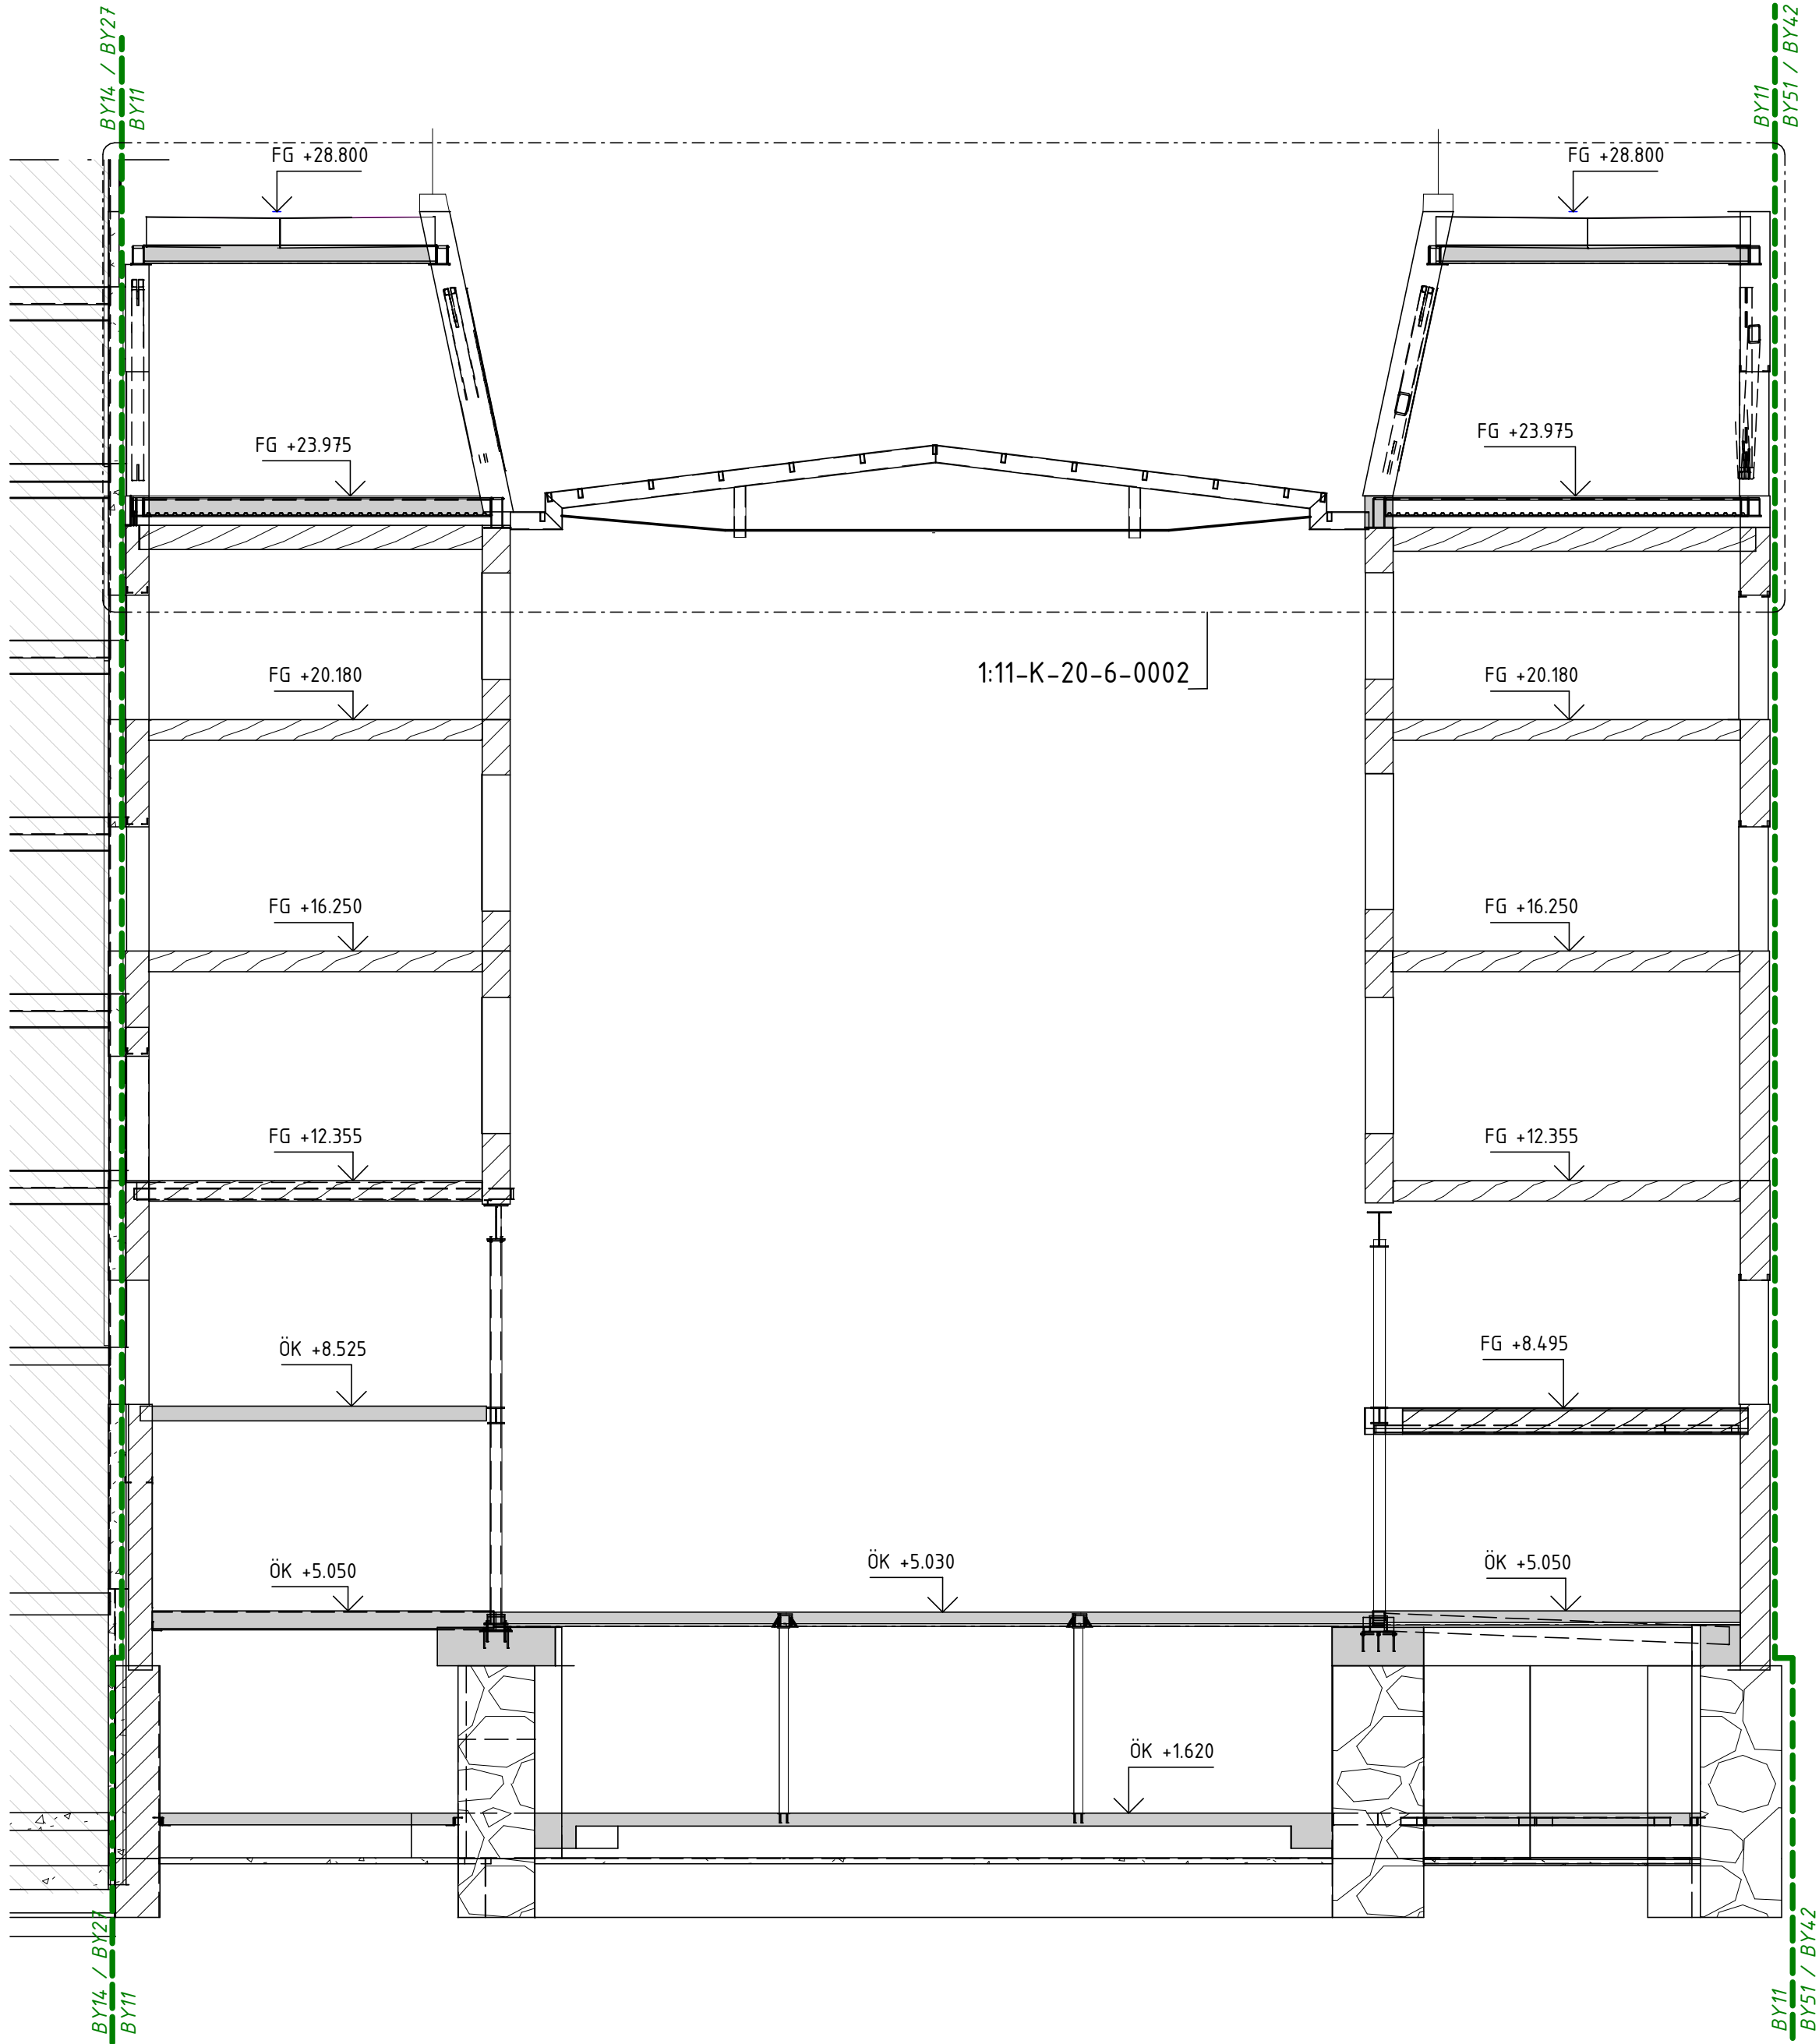

1  
SKALA 1 : 100  
HUVUDSEKTION

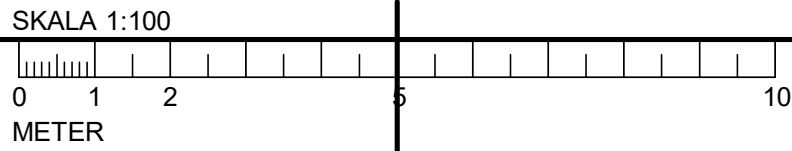


## FÖRESKRIFTER

SE FÖRESKRIFTER, 11-K-00-0-0001  
11-K-00-0-0002

## HÄNVISNINGAR

\* BRANDSKYDDAS MED 3ST PROTECT F

## FÖRKLARINGAR

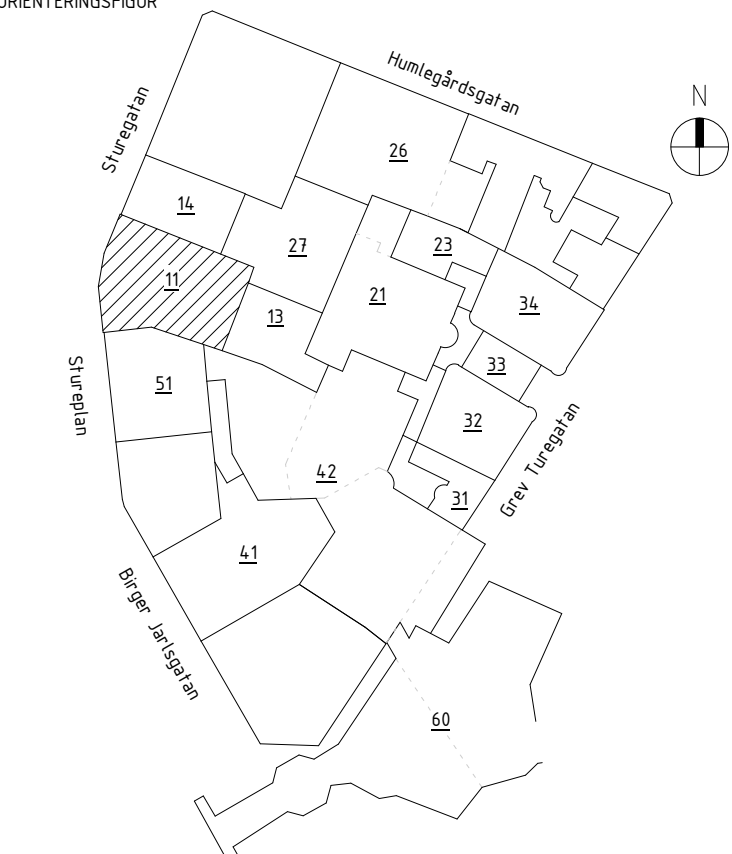K-PM-02		2025-03-21	VK
BET	ÄNDRINGEN AVSER	DATUM	SIGN
BYGGHANDLING			
STUREGALLERIAN AB PROJEKTNUMMER FASTB30001		KV SPERLINGENSBÄCKE STUREGALLERIAN AB	
KUND			
STURE GALLERIAN			
ORIENTERINGSSKISS			
			
A AIX Arkitekter AB T: 08 690 29 00			
B Brandskyddslaget AB T: 08 588 188 00			
E WSP Sverige AB T: 010 722 50 00			
K PE Teknik & Arkitektur T: 010 516 00 00			
V Bengt Dahlgren AB T: 08 588 881 00			
SP Convise AB T: 08 400 297 50			
609 GEOMIND		T: 08 556 929 90	
GLAS ACC		T: 08 556 183 70	
-		T: -	
UPPDRAG NR 11041349		RITAD/KONSTR AV E. EHRENBURG	
DATUM 2025-03-21		ANSVARIG J.KARLGREN	
		HANDLAGGARE E. EHRENBURG	
		BYGGNAD 11	
HUVUDSEKTION			
SKALA A1 = 1:100		NUMMER 11-K-20-2-0010	
		BET A	