


11-K-20-4-0007

2-11

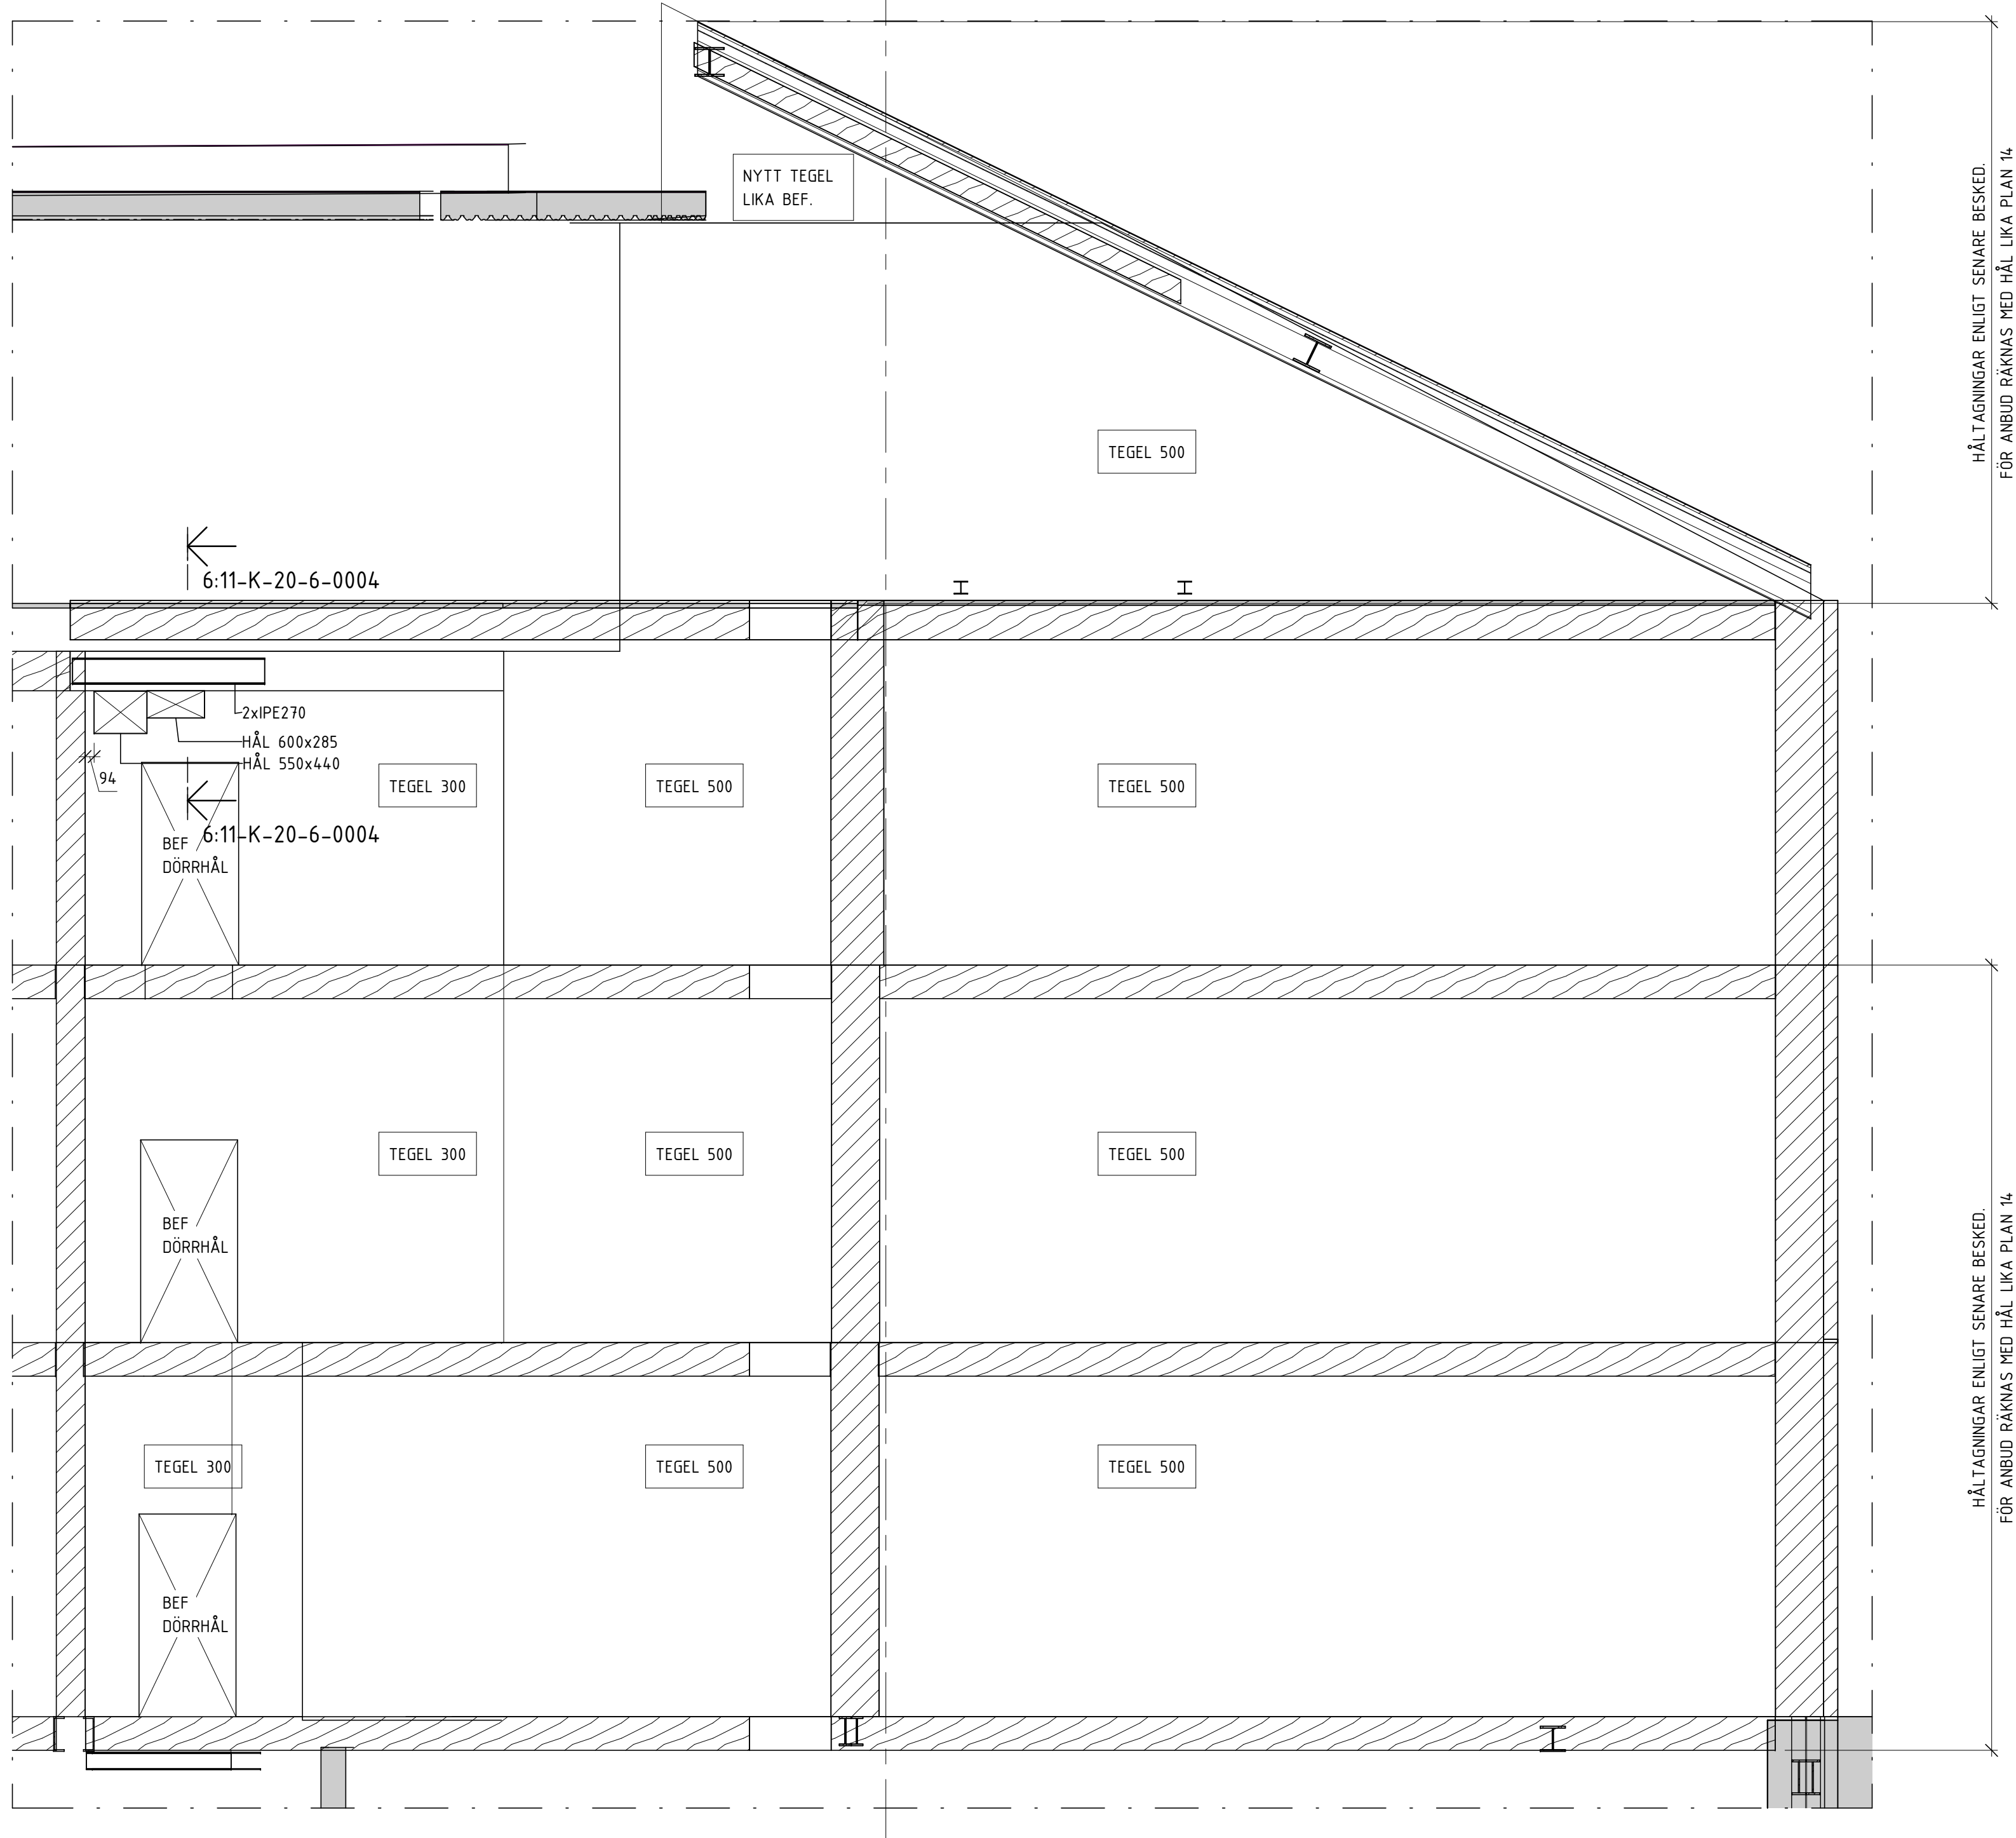


1
SKALA 1 : 50
ELEVATION

HÅLTAGNINGAR ENLIGT SENARE BESKED.
FÖR ANBUD RÄKNAS MED HÅL LIKA PLAN 14.



2
SKALA 1 : 250
ÖVERSIKTSPLAN ELEVATIONER

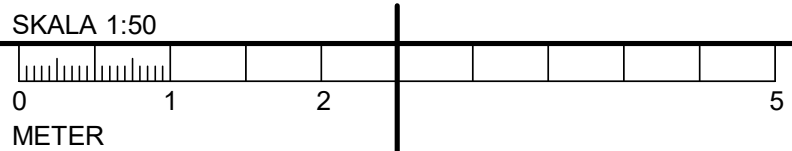

FÖRESKRIFTER

SE FÖRESKRIFTER, 11-K-00-0-0001
11-K-00-0-0002

HÄNVISNINGAR

HÅL SÄTTS IGEN- SE
DETALJ: 3:11-K-20-6-0101

SAMTLIGA ARBETSMOMENT SKALL UTFÖRAS I
ENLIGHET MED DEN ÖVERGRIPANDE
ARBETSDRÖNINGEN ANGIVEN
PÅ HANDLING: 11-K-20-0-0009

FÖRKLARINGAR

K-PM-02		2025-03-21	VK																											
BET	ÄNDRINGEN AVSER	DATUM	SIGN																											
BYGGHANDLING																														
STUREGALLERIAN AB PROJEKTNUMMER FASTB30001		KV SPERLINGENSBÄCKE STUREGALLERIAN AB																												
KUND																														
STURE GALLERIAN																														
ORIENTERINGSSKISS																														
<table><tr><td>A</td><td>AIX Arkitekter AB</td><td>T: 08 690 29 00</td></tr><tr><td>B</td><td>Brandskyddslaget AB</td><td>T: 08 588 188 00</td></tr><tr><td>E</td><td>WSP Sverige AB</td><td>T: 010 722 50 00</td></tr><tr><td>K</td><td>PE Teknik & Arkitektur</td><td>T: 010 516 00 00</td></tr><tr><td>V</td><td>Bengt Dahlgren AB</td><td>T: 08 588 881 00</td></tr><tr><td>SP</td><td>Convise AB</td><td>T: 08 400 297 50</td></tr><tr><td>GEOMIND</td><td></td><td>T: 08 556 929 90</td></tr><tr><td>ACC</td><td></td><td>T: 08 556 183 70</td></tr><tr><td>-</td><td></td><td>T: -</td></tr></table>				A	AIX Arkitekter AB	T: 08 690 29 00	B	Brandskyddslaget AB	T: 08 588 188 00	E	WSP Sverige AB	T: 010 722 50 00	K	PE Teknik & Arkitektur	T: 010 516 00 00	V	Bengt Dahlgren AB	T: 08 588 881 00	SP	Convise AB	T: 08 400 297 50	GEOMIND		T: 08 556 929 90	ACC		T: 08 556 183 70	-		T: -
A	AIX Arkitekter AB	T: 08 690 29 00																												
B	Brandskyddslaget AB	T: 08 588 188 00																												
E	WSP Sverige AB	T: 010 722 50 00																												
K	PE Teknik & Arkitektur	T: 010 516 00 00																												
V	Bengt Dahlgren AB	T: 08 588 881 00																												
SP	Convise AB	T: 08 400 297 50																												
GEOMIND		T: 08 556 929 90																												
ACC		T: 08 556 183 70																												
-		T: -																												
UPPDRAG NR 11041349		RITAD/KONSTR AV V. KARLSSON	HANDLAGGARE E.EHRENBURG																											
DATUM 2025-03-21		ANSVARIG J.KARLGREN	BYGGNAD 11																											
HÅLTAGINGSELEVATION STOMLINJE A-11																														
SKALA A1 = 1:50	NUMMER 11-K-20-4-0007		BET A																											