


HÄNVISNINGAR

HÅL SÄTTS IGEN- SE
DETALJ: 3:11-K-20-6-0101

SAMTLIGA ARBETSMOMENT SKALL UTFÖRAS I
ENLIGHET MED DEN ÖVERGRIPANDE
ARBETSORDRINGEN ANGIVEN
PÅ HANDLING: 11-K-20-0-0009

FÖRKLARINGAR

K-PM-02		2025-03-21		VK
BET	ÄNDRINGEN AVSER	DATUM	SIGN	
BYGGHANDLING				
STUREGALLERIAN AB PROJEKTNUMMER FASTB30001		KV SPERLINGENSBÄCKE STUREGALLERIAN AB		
KUND				
STURE GALLERIAN				
ORIENTERINGSSKISS				
A AIX Arkitekter AB T: 08 690 29 00				
B Brandskyddslaget AB T: 08 588 188 00				
E WSP Sverige AB T: 010 722 50 00				
K PE Teknik & Arkitektur T: 010 516 00 00				
V Bengt Dahlgren AB T: 08 588 881 00				
SP Convisse AB T: 08 400 297 50				
GEOMIND T: 08 556 929 90				
ACC T: 08 556 183 70				
- T: -				
UPPDRAG NR 11041349		UTFÖRARE V. KARLSSON		HANDLAGARE E. EHRENBURG
DATUM 2025-03-21		ANSVARIG J. KARLGREN		BYGGNAD 11
HÅLTAGNINGSELEVATION STOMLINJ E-11				
SKALA A1 = 1:50		NUMMER 11-K-20-4-0013		BET A

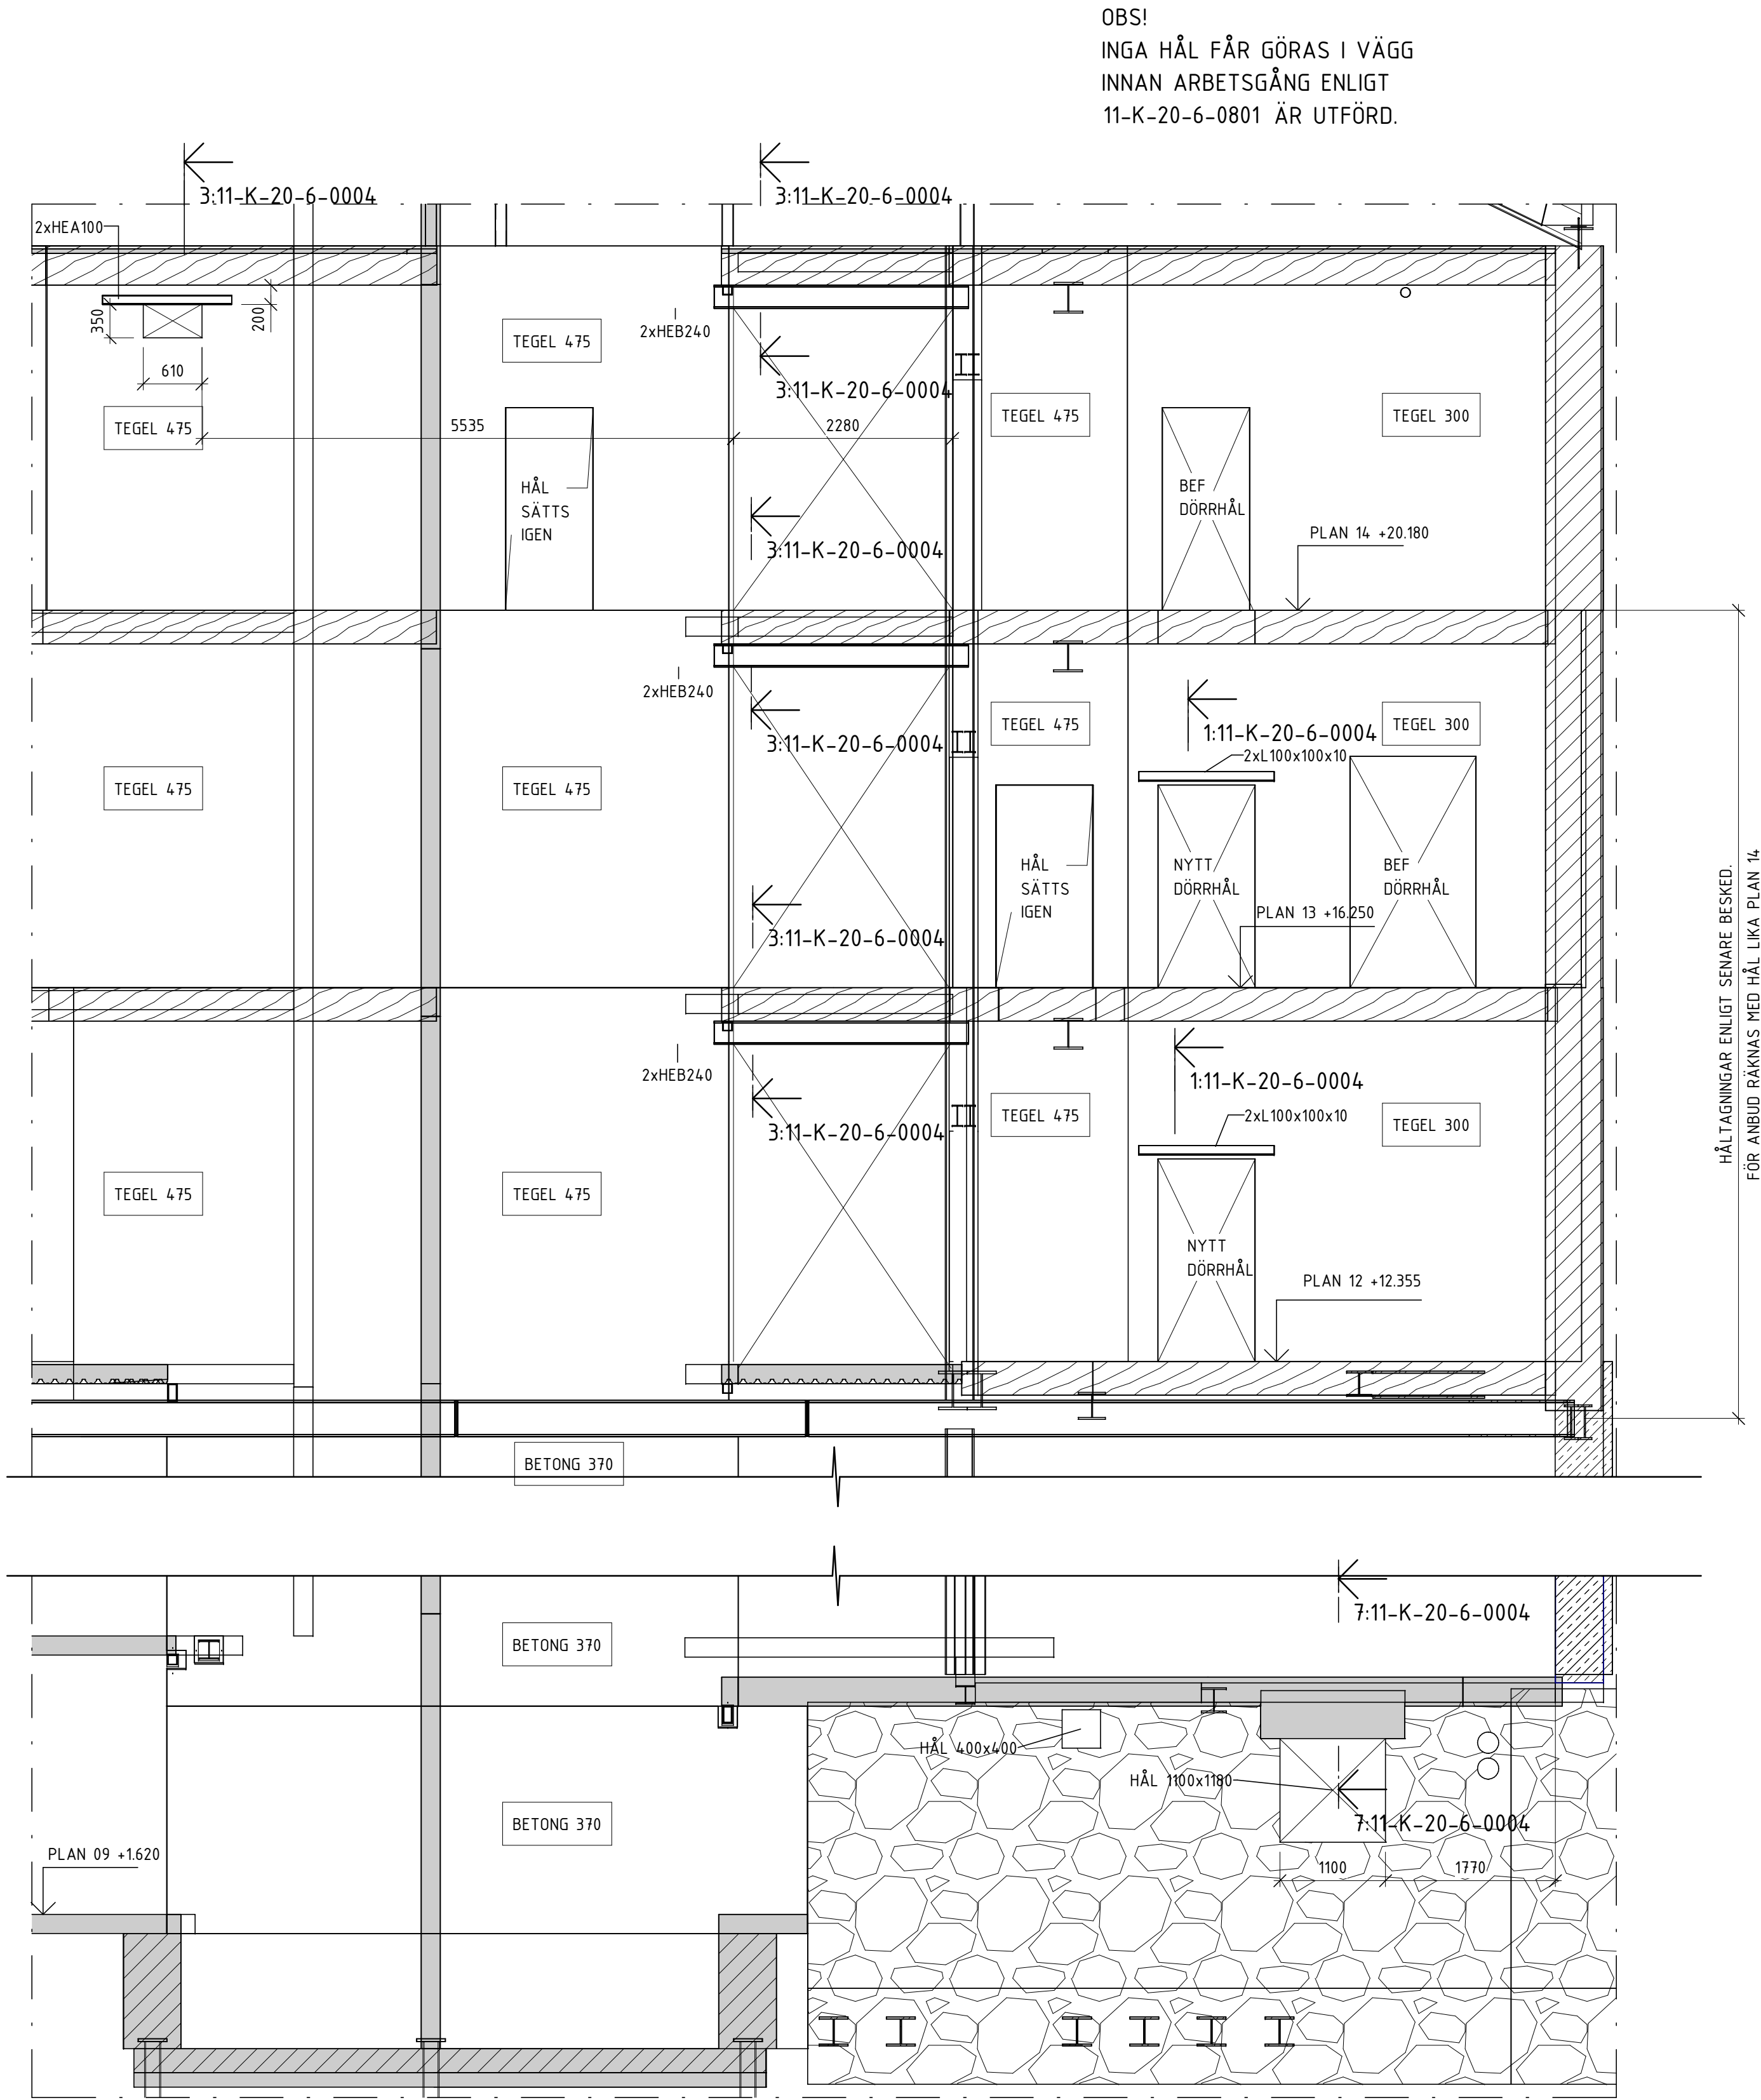

1
SKALA 1 : 50
ELEVATION



2
SKALA 1 : 250
ÖVERSIKTSPLAN ELEVATIONER

