




11-K-20-6-0212

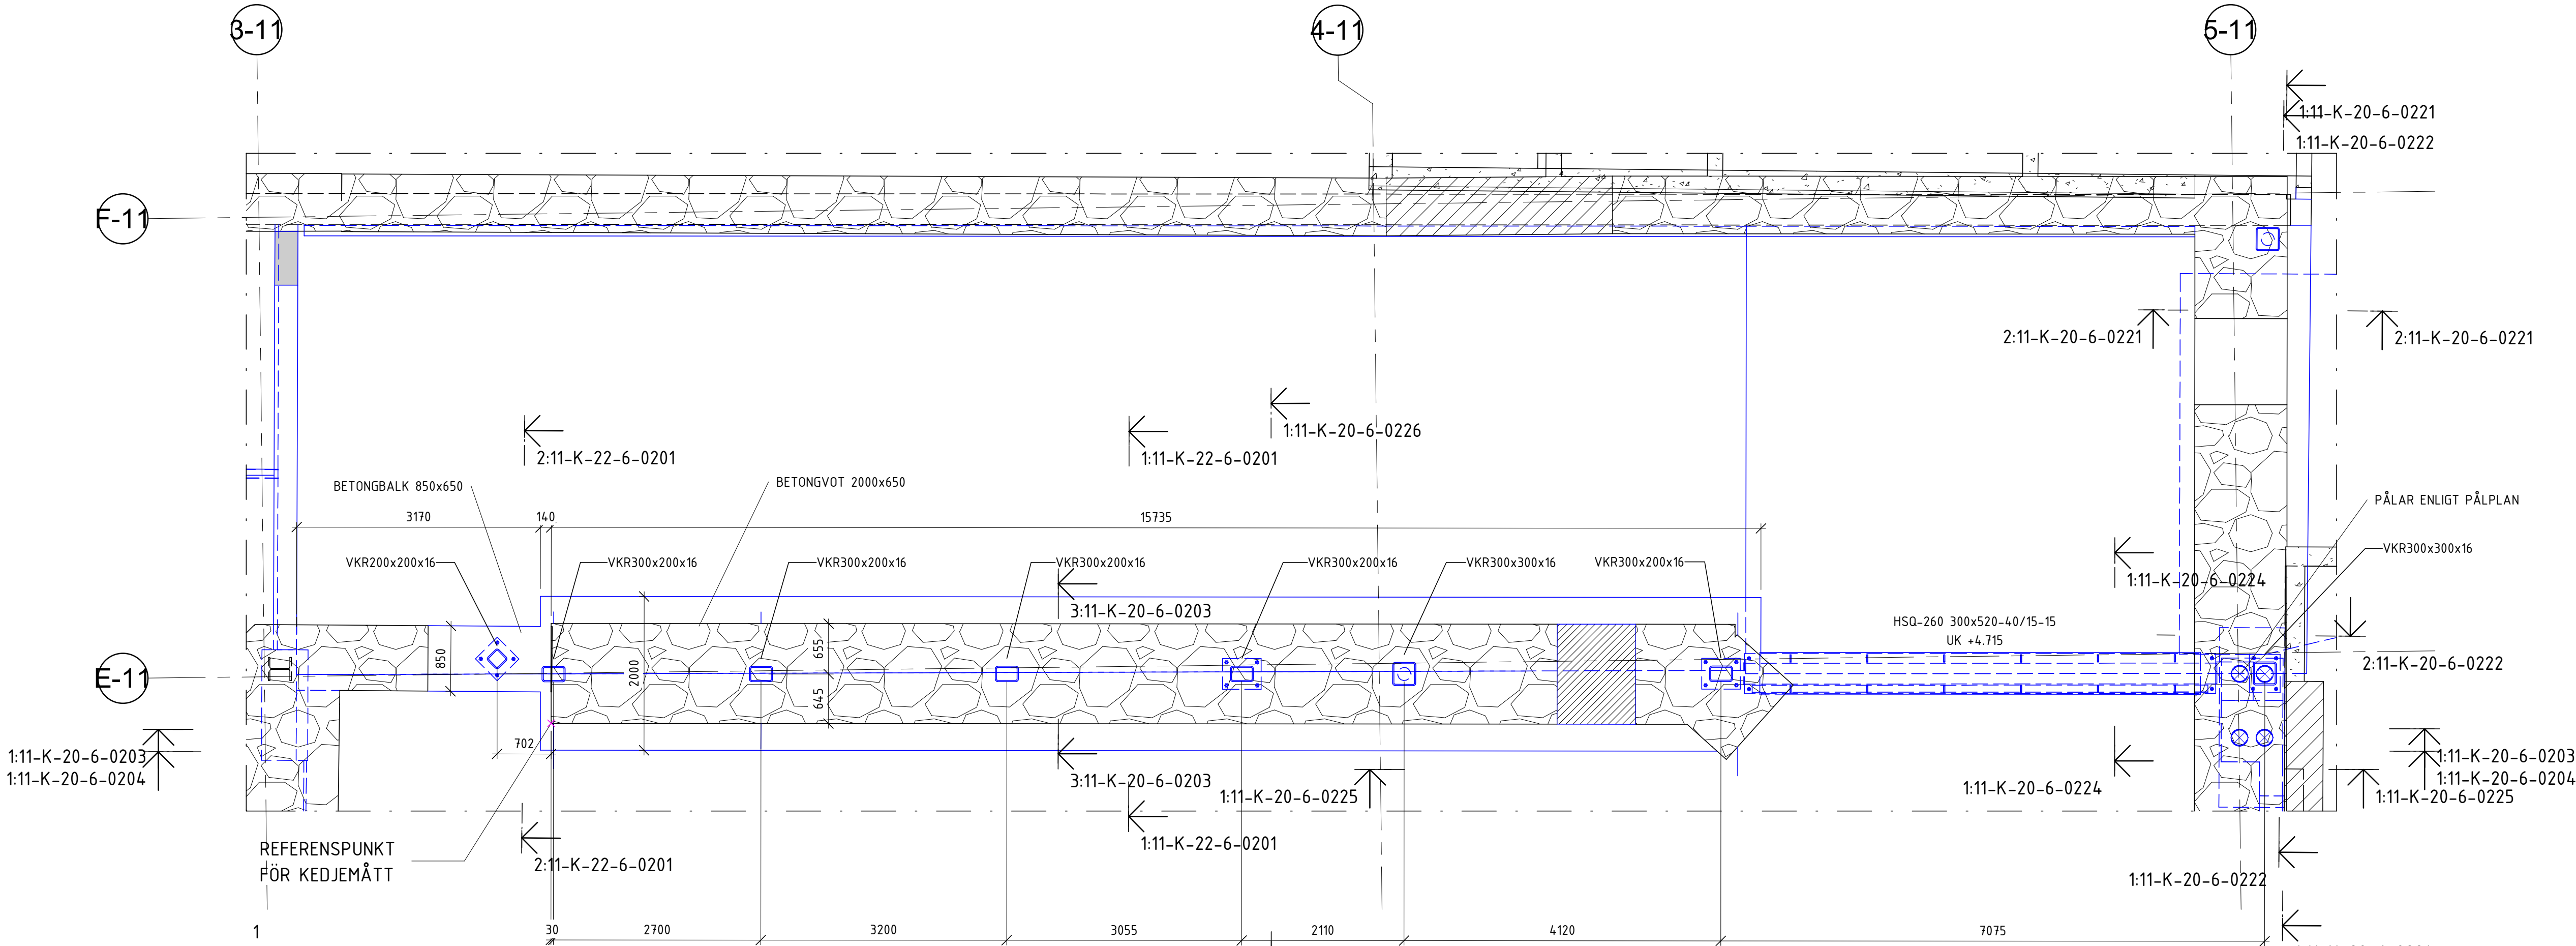

SKALA 1 : 50
DELPLAN BÖP09 - NORRA GÅRDSFASADEN NYTT

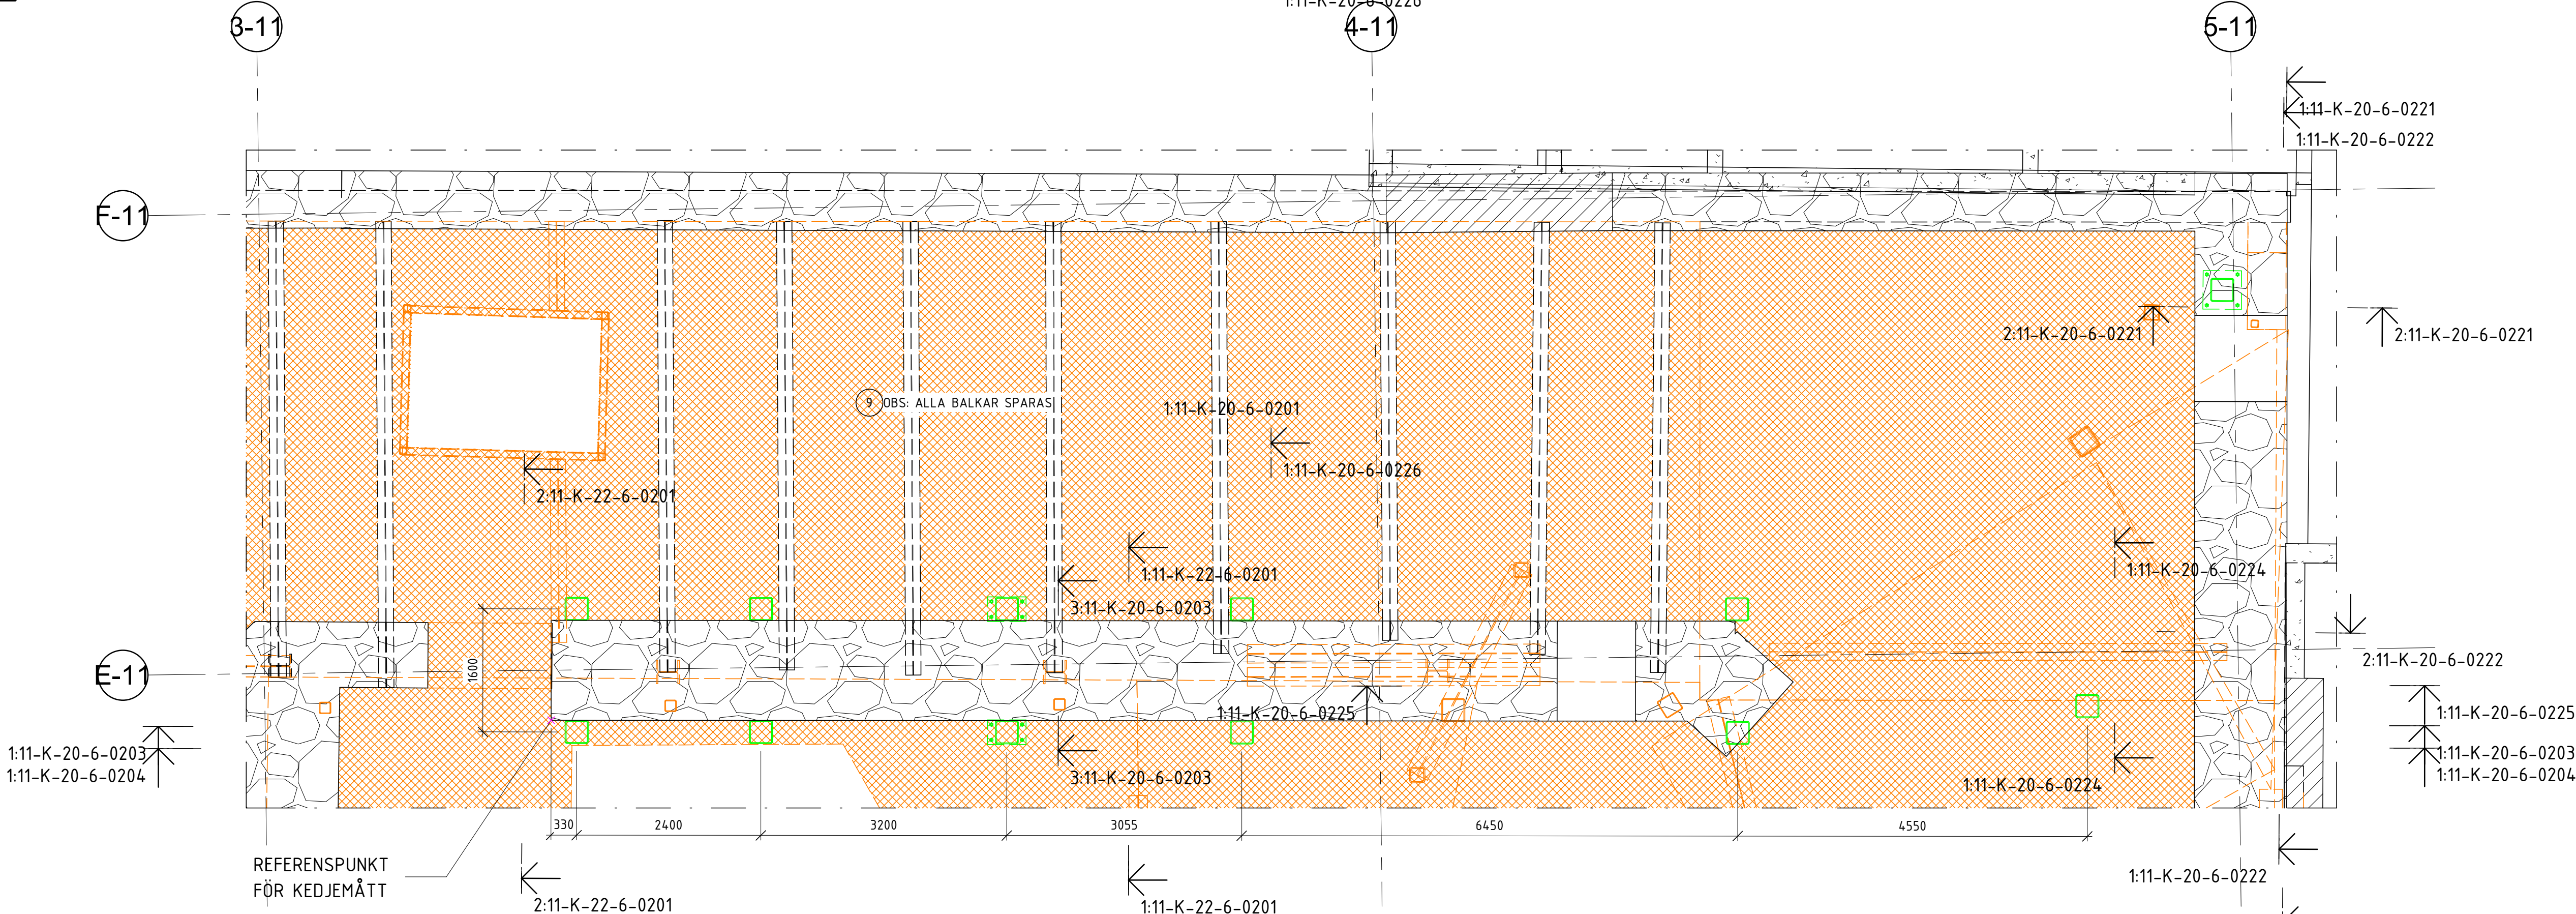

SKALA 1 : 50
DELPLAN BÖP09 - NORRA GÅRDSFASADEN BEF. & RIVES

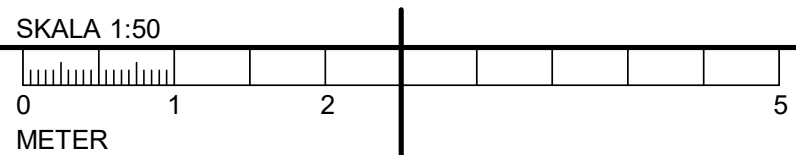

FÖRESKRIFTER

SE FÖRESKRIFTER, 11-K-00-0-0001
11-K-00-0-0002

HÄNVISNINGAR

X HÄNVISAR TILL MOMENT I ARBETSORDNING
ENLIGT: 11-K-20-6-0601

ÖVERGRIPANDE ARBETSORDNING FÖR BY11
ENLIGT: 11-K-20-0-0009

RITNINGAR TILLHÖRANDE ARBETSORDNING NORRA

GÅRDSFASADEN:

11-K-20-6-0200	11-K-20-6-0221
11-K-20-6-0201	11-K-20-6-0222
11-K-20-6-0204	11-K-20-6-0223
11-K-20-6-0202	11-K-20-6-0224
11-K-20-6-0203	11-K-20-6-0225
11-K-20-6-0211	11-K-20-6-0226
11-K-20-6-0212	11-K-22-6-0201
11-K-20-6-0213	
11-K-20-6-0214	

FÖRKLARINGAR


BSB = BEFINTLIG STÅLBALK
BSP = BEFINTLIG STÅLPELARE
TSB = TEMPORÄR STÅLBALK
TSP = TEMPORÄR STÅLPELARE
SB = NY STÅLPELARE
SP = NY STÅLBALK

A	K-PM-02	2025-03-21	VK
REF	ÄNDRINGEN AVSER	DATUM	SIGN

BYGGHANDLING

STUREGALLERIAN AB	KV SPERLINGENSBÄCKE
PROJEKTNUMMER	FASTB30001
KUND	STUREGALLERIAN AB

STURE
GALLERIAN

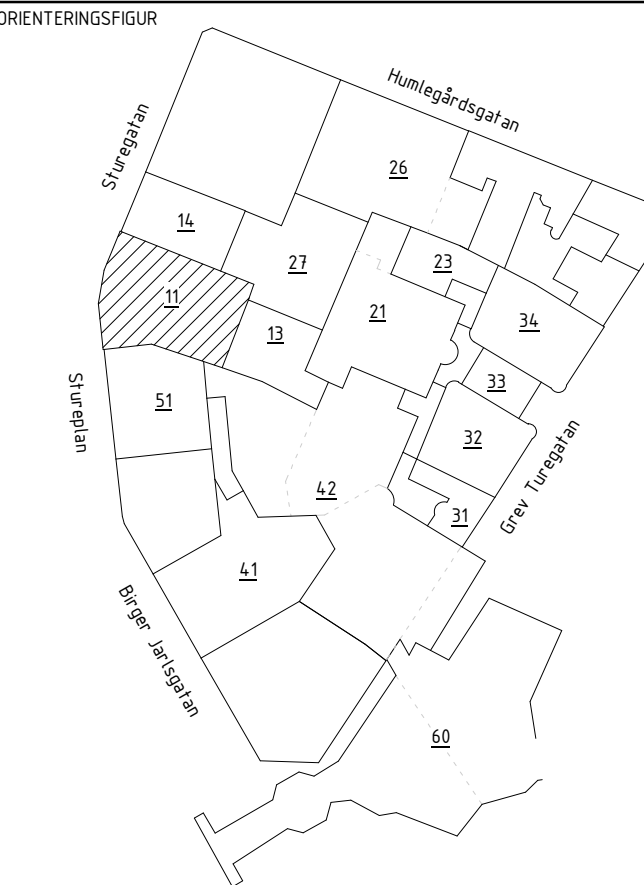

A	AIX Arkitekter AB	T: 08 690 29 00
B	Brandskyddslaget AB	T: 08 588 188 00
E	WSP Sverige AB	T: 010 722 50 00
K	PE Teknik & Arkitektur	T: 010 516 00 00
V	Bengt Dahlgren AB	T: 08 588 881 00
SP	Convise AB	T: 08 400 297 50
GED	GEOMIND	T: 08 556 929 90
GLAS	ACC	T: 08 556 183 70
-	-	T: -

UPPDRAG NR	RITAD/KONSTR AV	HANDLAGGARE
11041349	S.MACS	E.EHRENBURG
DATUM	ANSVARIG	BYGGNAD
2025-03-21	J.KARLGRÉN	11

NORRA GÅRDSFASADEN - BÖP9

SKALA	NUMMER	BET
A1 = 1:50	11-K-20-6-0212	A