



11-K-20-6-0222

2:11-K-20-6-0222


BEF. BALKAR BSB202
BULTAS MOT SB202
MED 4xM16x100

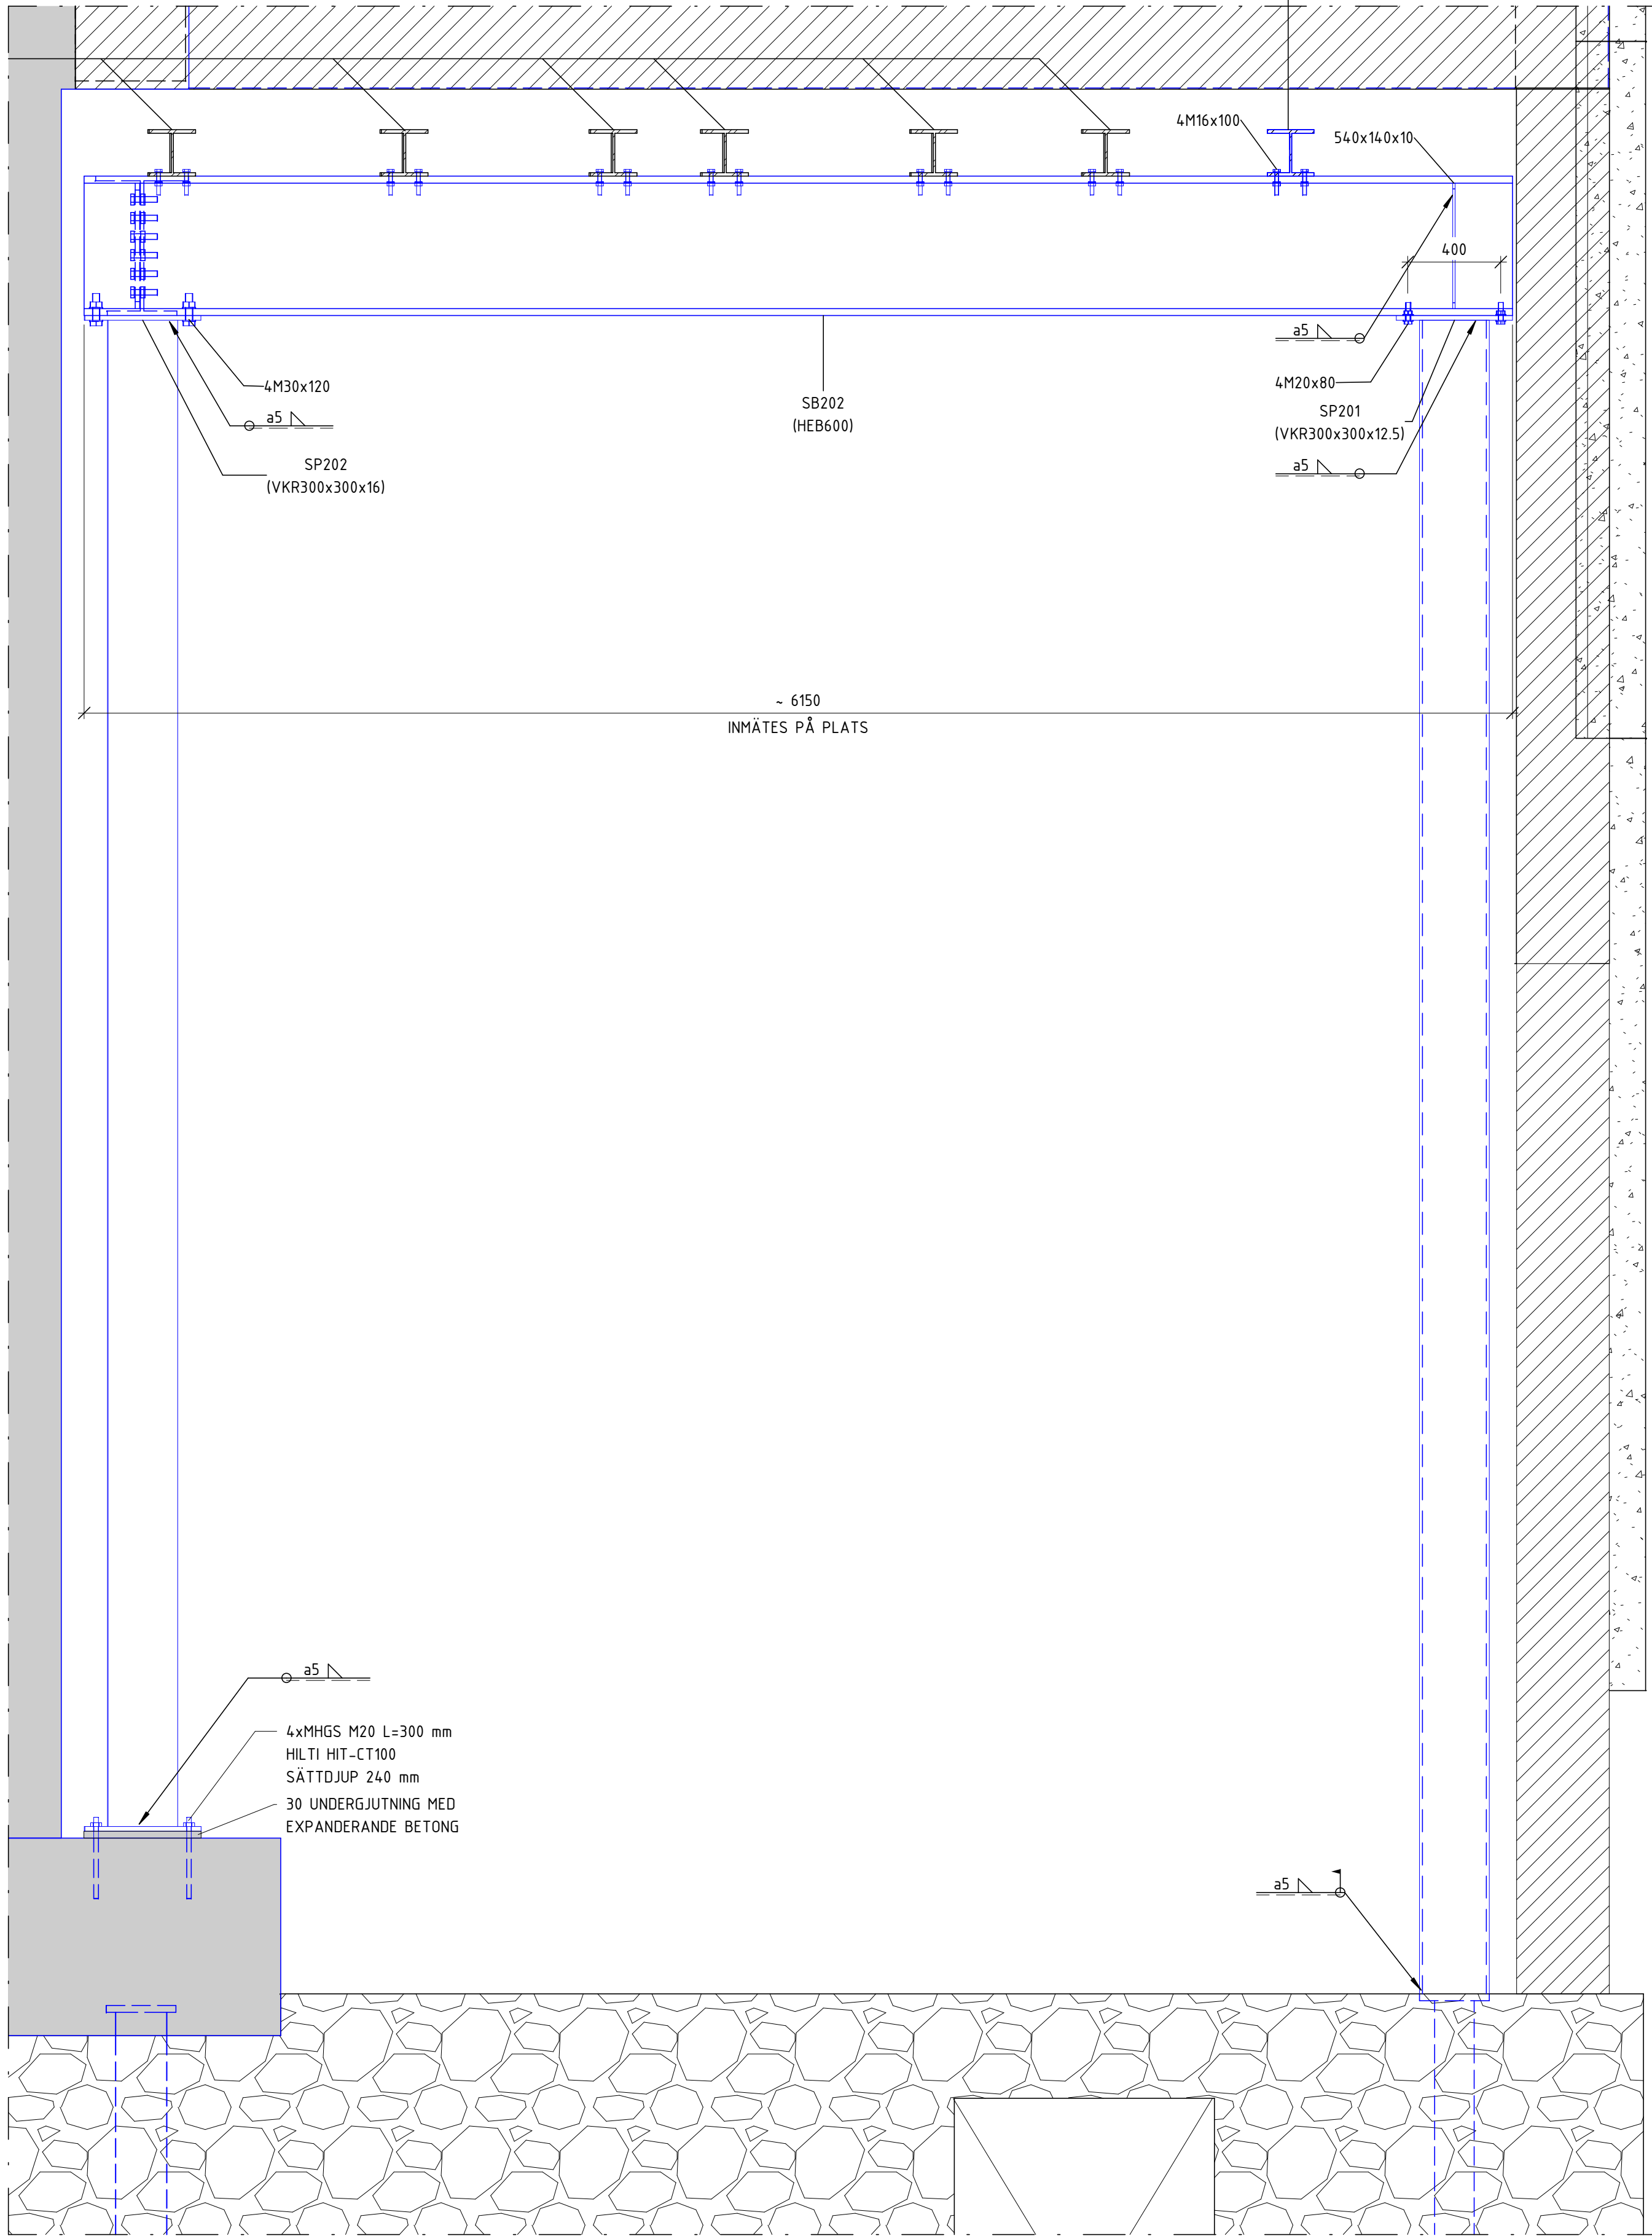

1
SKALA 1 : 20
ELEVATION
2:11-K-20-6-0222

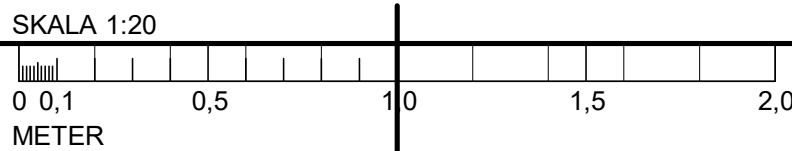

1:11-K-20-6-0222

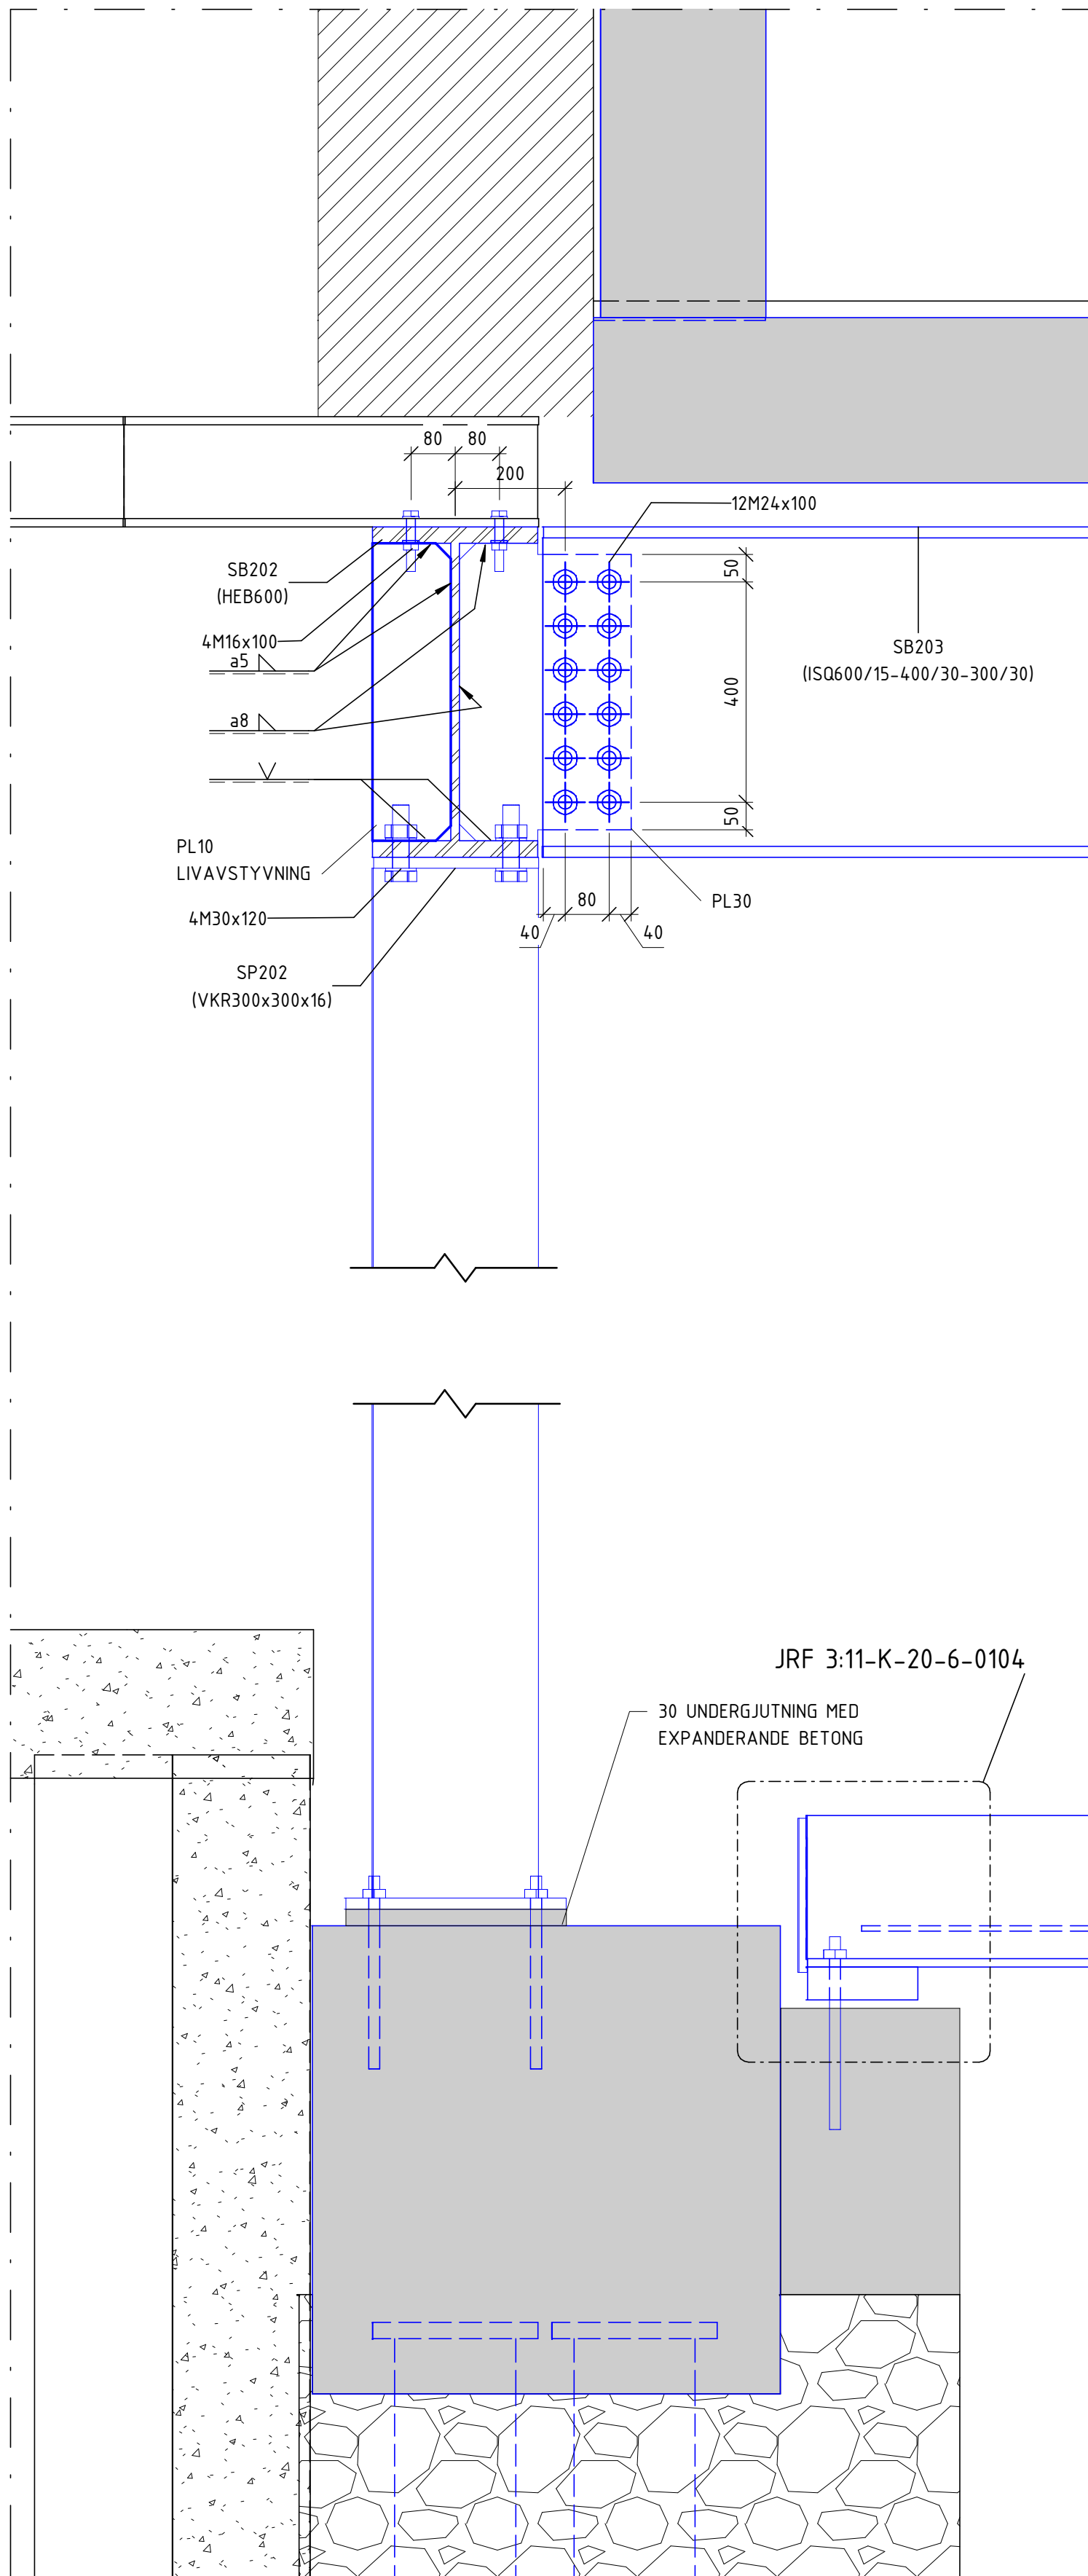

2
SKALA 1 : 10
SEKTION
1:11-K-20-6-0222

FÖRESKRIFTER

SE FÖRESKRIFTER, 11-K-00-0-0001
11-K-00-0-0002

HÄNVISNINGAR

HÄNVISAR TILL MOMENT I ARBETSORDNING
ENLIGT: 11-K-20-6-0601

ÖVERGRIPANDE ARBETSORDNING FÖR BY11
ENLIGT: 11-K-20-0-0009

RITNINGAR TILLHÖRANDE ARBETSORDNING NORRA

GÅRDSFASADEN:

11-K-20-6-0200 11-K-20-6-0221
11-K-20-6-0201 11-K-20-6-0222
11-K-20-6-0204 11-K-20-6-0223
11-K-20-6-0202 11-K-20-6-0224
11-K-20-6-0203 11-K-20-6-0225
11-K-20-6-0211 11-K-20-6-0226
11-K-20-6-0212 11-K-22-6-0201
11-K-20-6-0213
11-K-20-6-0214

FÖRKLARINGAR

BSB = BEFINTLIG STÅLBALK
BSP = BEFINTLIG STÅLPELARE
TSB = TEMPORÄR STÅLBALK
TSP = TEMPORÄR STÅLPELARE
SB = NY STÅLPELARE
SP = NY STÅLBALK

A	K-PM-02	2025-03-21	VK
REF	ÄNDRINGEN AVSER	DATUM	SIGN


BYGGHANDLING

STUREGALLERIAN AB PROJEKTNUMMER FASTB30001	KV SPERLINGENSBACKE STUREGALLERIAN AB
--	--

KUND

STURE
GALLERIAN

ORIENTERINGSSKISS

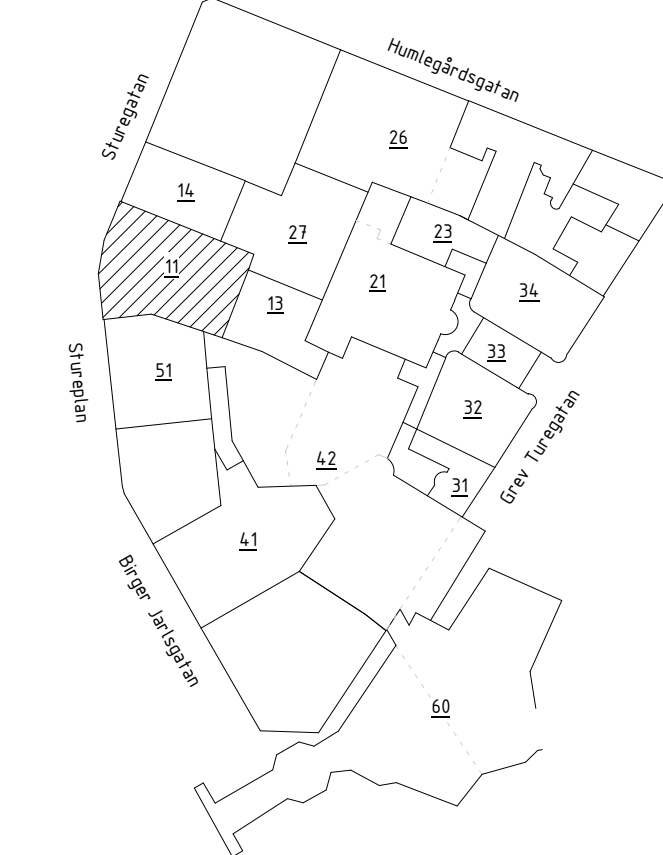

A	AIX Arkitekter AB	T: 08 690 29 00
B	Brandskyddslaget AB	T: 08 588 188 00
E	WSP Sverige AB	T: 010 722 50 00
K	PE Teknik & Arkitektur	T: 010 516 00 00
V	Bengt Dahlgren AB	T: 08 588 881 00
SP	Convisse AB	T: 08 400 297 50
GED	GEOMIND	T: 08 556 929 90
GLAS	ACC	T: 08 556 183 70
-	-	T: -

UPPDRAG NR 11041349	RITAD/KONSTR AV S.MÄCS	HANDLAGARE E.EHRENBURG
DATUM 2025-03-21	ANSVARIG J.KARLGRÉN	BYGGNAD 11

NORRA GÅRDSFASADEN - DETALJER 2

SKALA A1 = 1:40, 1:20	NUMMER 11-K-20-6-0222	BET A
--------------------------	--------------------------	----------