




11-K-20-6-0224

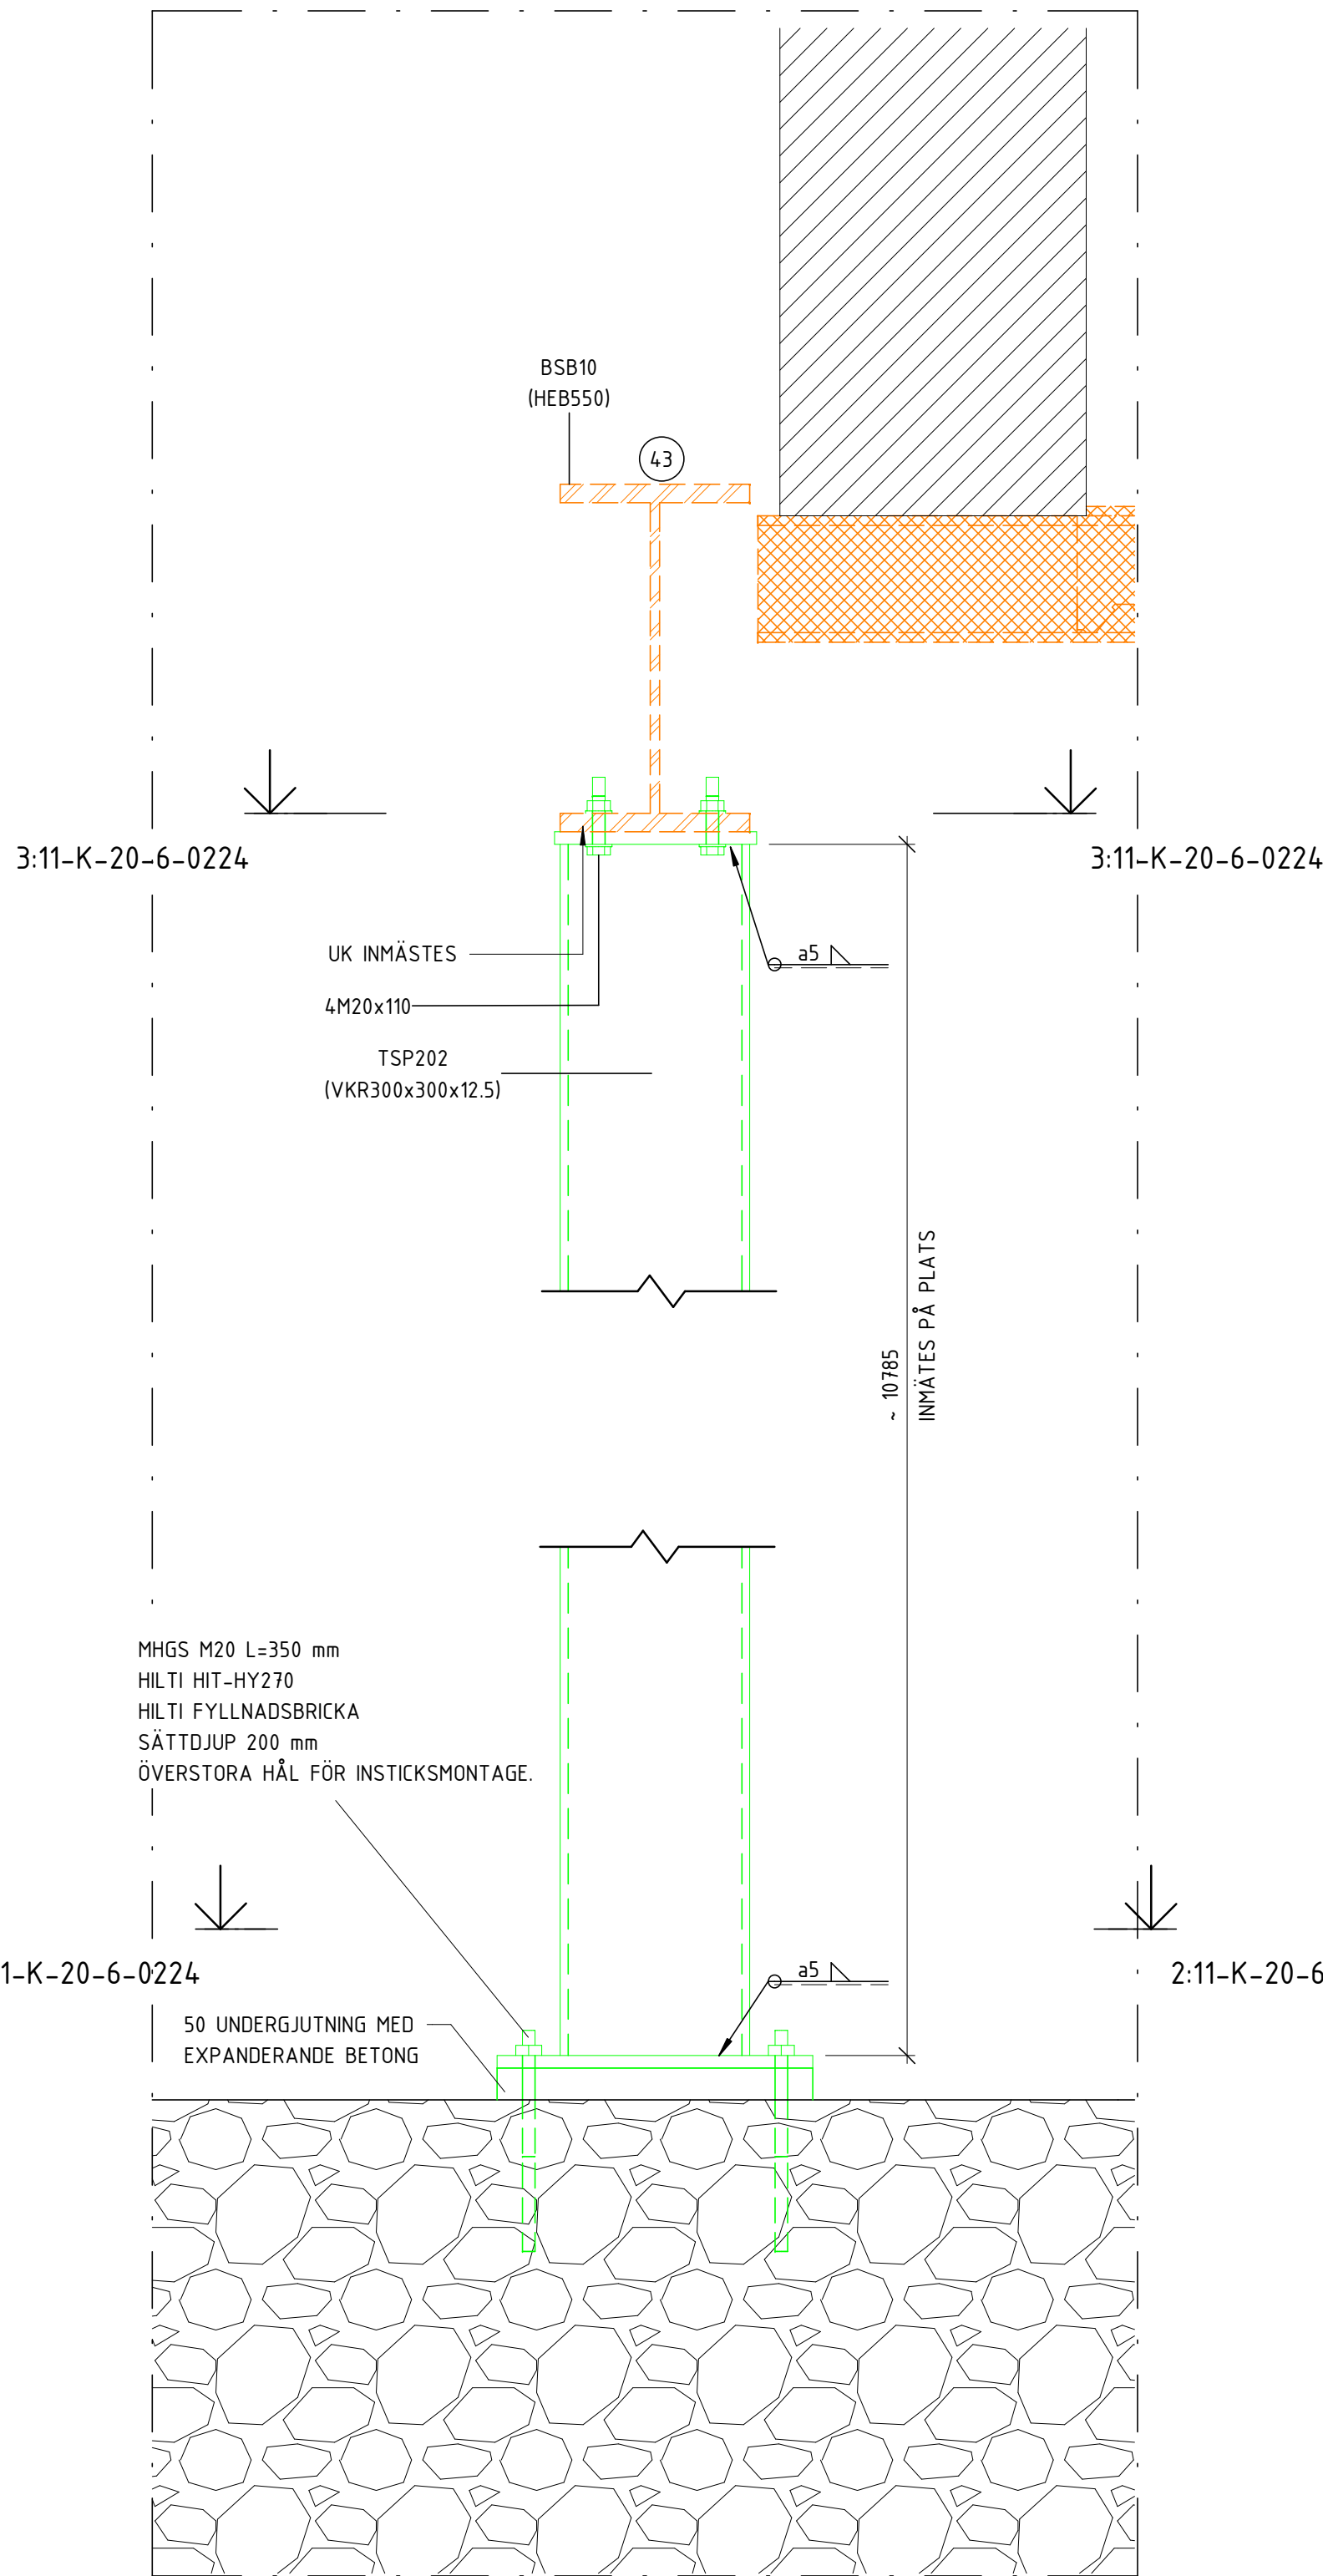


1
SKALA 1 : 10
SEKTION

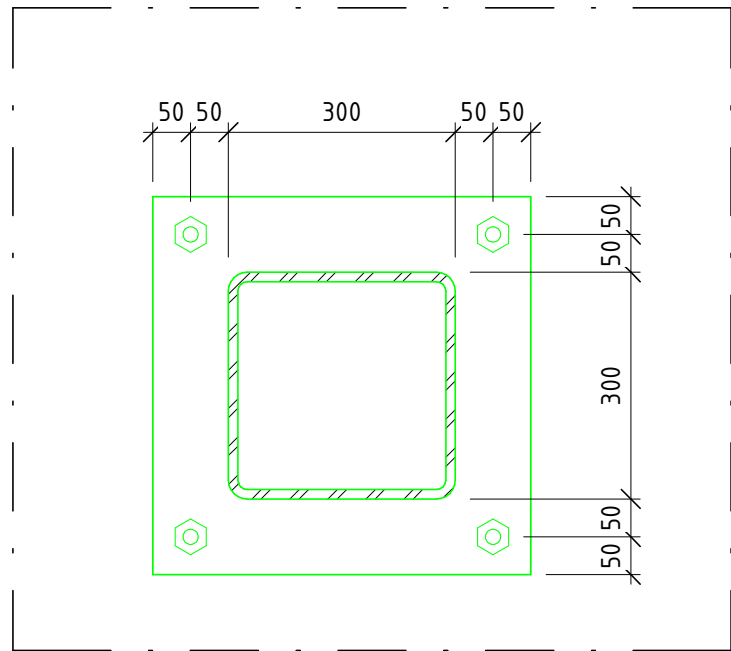

2
SKALA 1 : 10
DETALJ - FOTPLÅT

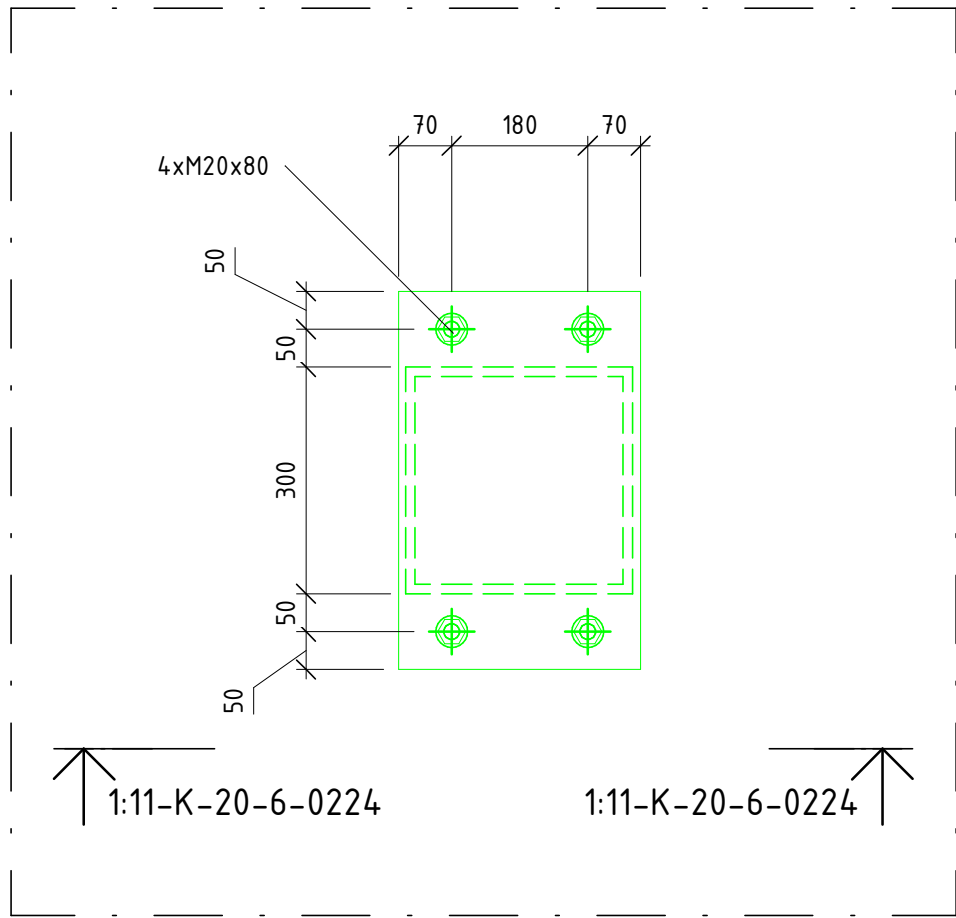

3
SKALA 1 : 10
DETALJ - TOPPLÅT

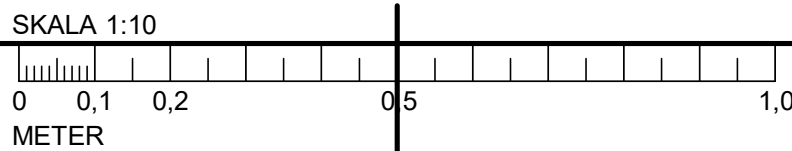

FÖRESKRIFTER

SE FÖRESKRIFTER, 11-K-00-0-0001
11-K-00-0-0002

HÄNVISNINGAR

HÄNVISAR TILL MOMENT I ARBETSORDNING
ENLIGT: 11-K-20-6-0601

ÖVERGRIPANDE ARBETSORDNING FÖR BY11
ENLIGT: 11-K-20-0-0009

RITNINGAR TILLHÖRANDE ARBETSORDNING NORRA

GÅRDSFASADEN:


11-K-20-6-0200 11-K-20-6-0221
11-K-20-6-0201 11-K-20-6-0222
11-K-20-6-0204 11-K-20-6-0223
11-K-20-6-0202 11-K-20-6-0224
11-K-20-6-0203 11-K-20-6-0225
11-K-20-6-0211 11-K-20-6-0226
11-K-20-6-0212 11-K-22-6-0201
11-K-20-6-0213
11-K-20-6-0214

FÖRKLARINGAR

BSB = BEFINTLIG STÅLBALK
BSP = BEFINTLIG STÅLPELARE
TSB = TEMPORÄR STÅLBALK
TSP = TEMPORÄR STÅLPELARE
SB = NY STÅLPELARE
SP = NY STÅLBALK

A	K-PM-02	2025-03-21	VK
RIT	ÄNDRINGEN AVSER	DATUM	SIGN
BYGGHANDLING			
STUREGALLERIAN AB PROJEKTNUMMER FASTB30001		KV SPERLINGENSBACKE STUREGALLERIAN AB	

KUND

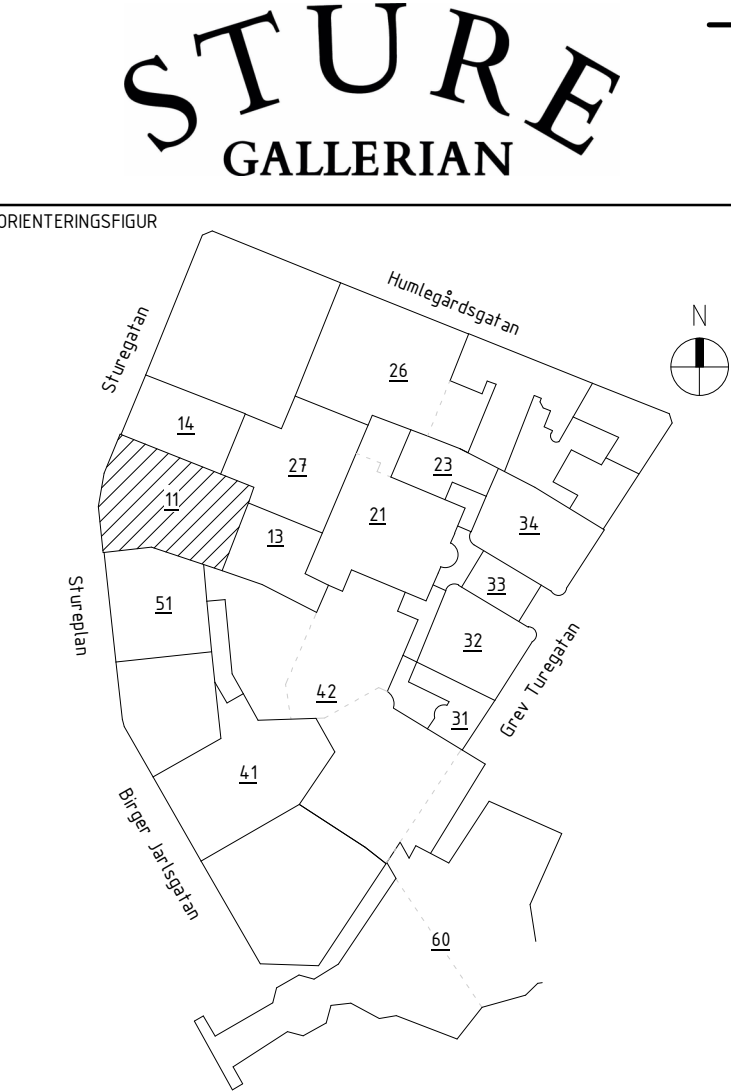

A	AIX Arkitekter AB	T: 08 690 29 00
B	Brandskyddslaget AB	T: 08 588 188 00
E	WSP Sverige AB	T: 010 722 50 00
K	PE Teknik & Arkitektur	T: 010 516 00 00
V	Bengt Dahlgren AB	T: 08 588 881 00
SP	Convisse AB	T: 08 400 297 50
GED	GEOMIND	T: 08 556 929 90
GLAS	ACC	T: 08 556 183 70
-	-	T: -
UPPDRAG NR	RITAD/KONSTR AV	HANDLAGGARE
11041349	S.MACS	E.EHRENBURG
DATUM	ANSVARIG	BYGGNAD
2025-03-21	J.KARLGREN	11

NORRA GÅRDSFASADEN - DETALJER 4

SKALA	NUMMER	BET
A1 = 1:10	11-K-20-6-0224	A