
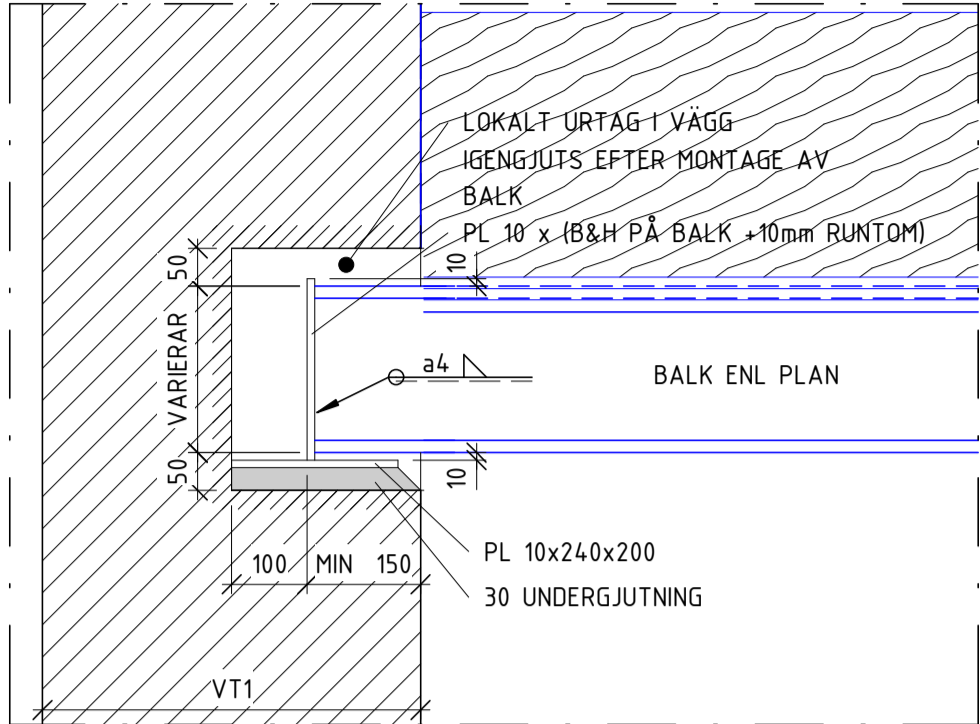


11-K-20-6-0103


B-11

A-11

1  
SKALA 1 : 20  
DELPLAN BÖP10-SPIRALTRAPPSHÅL

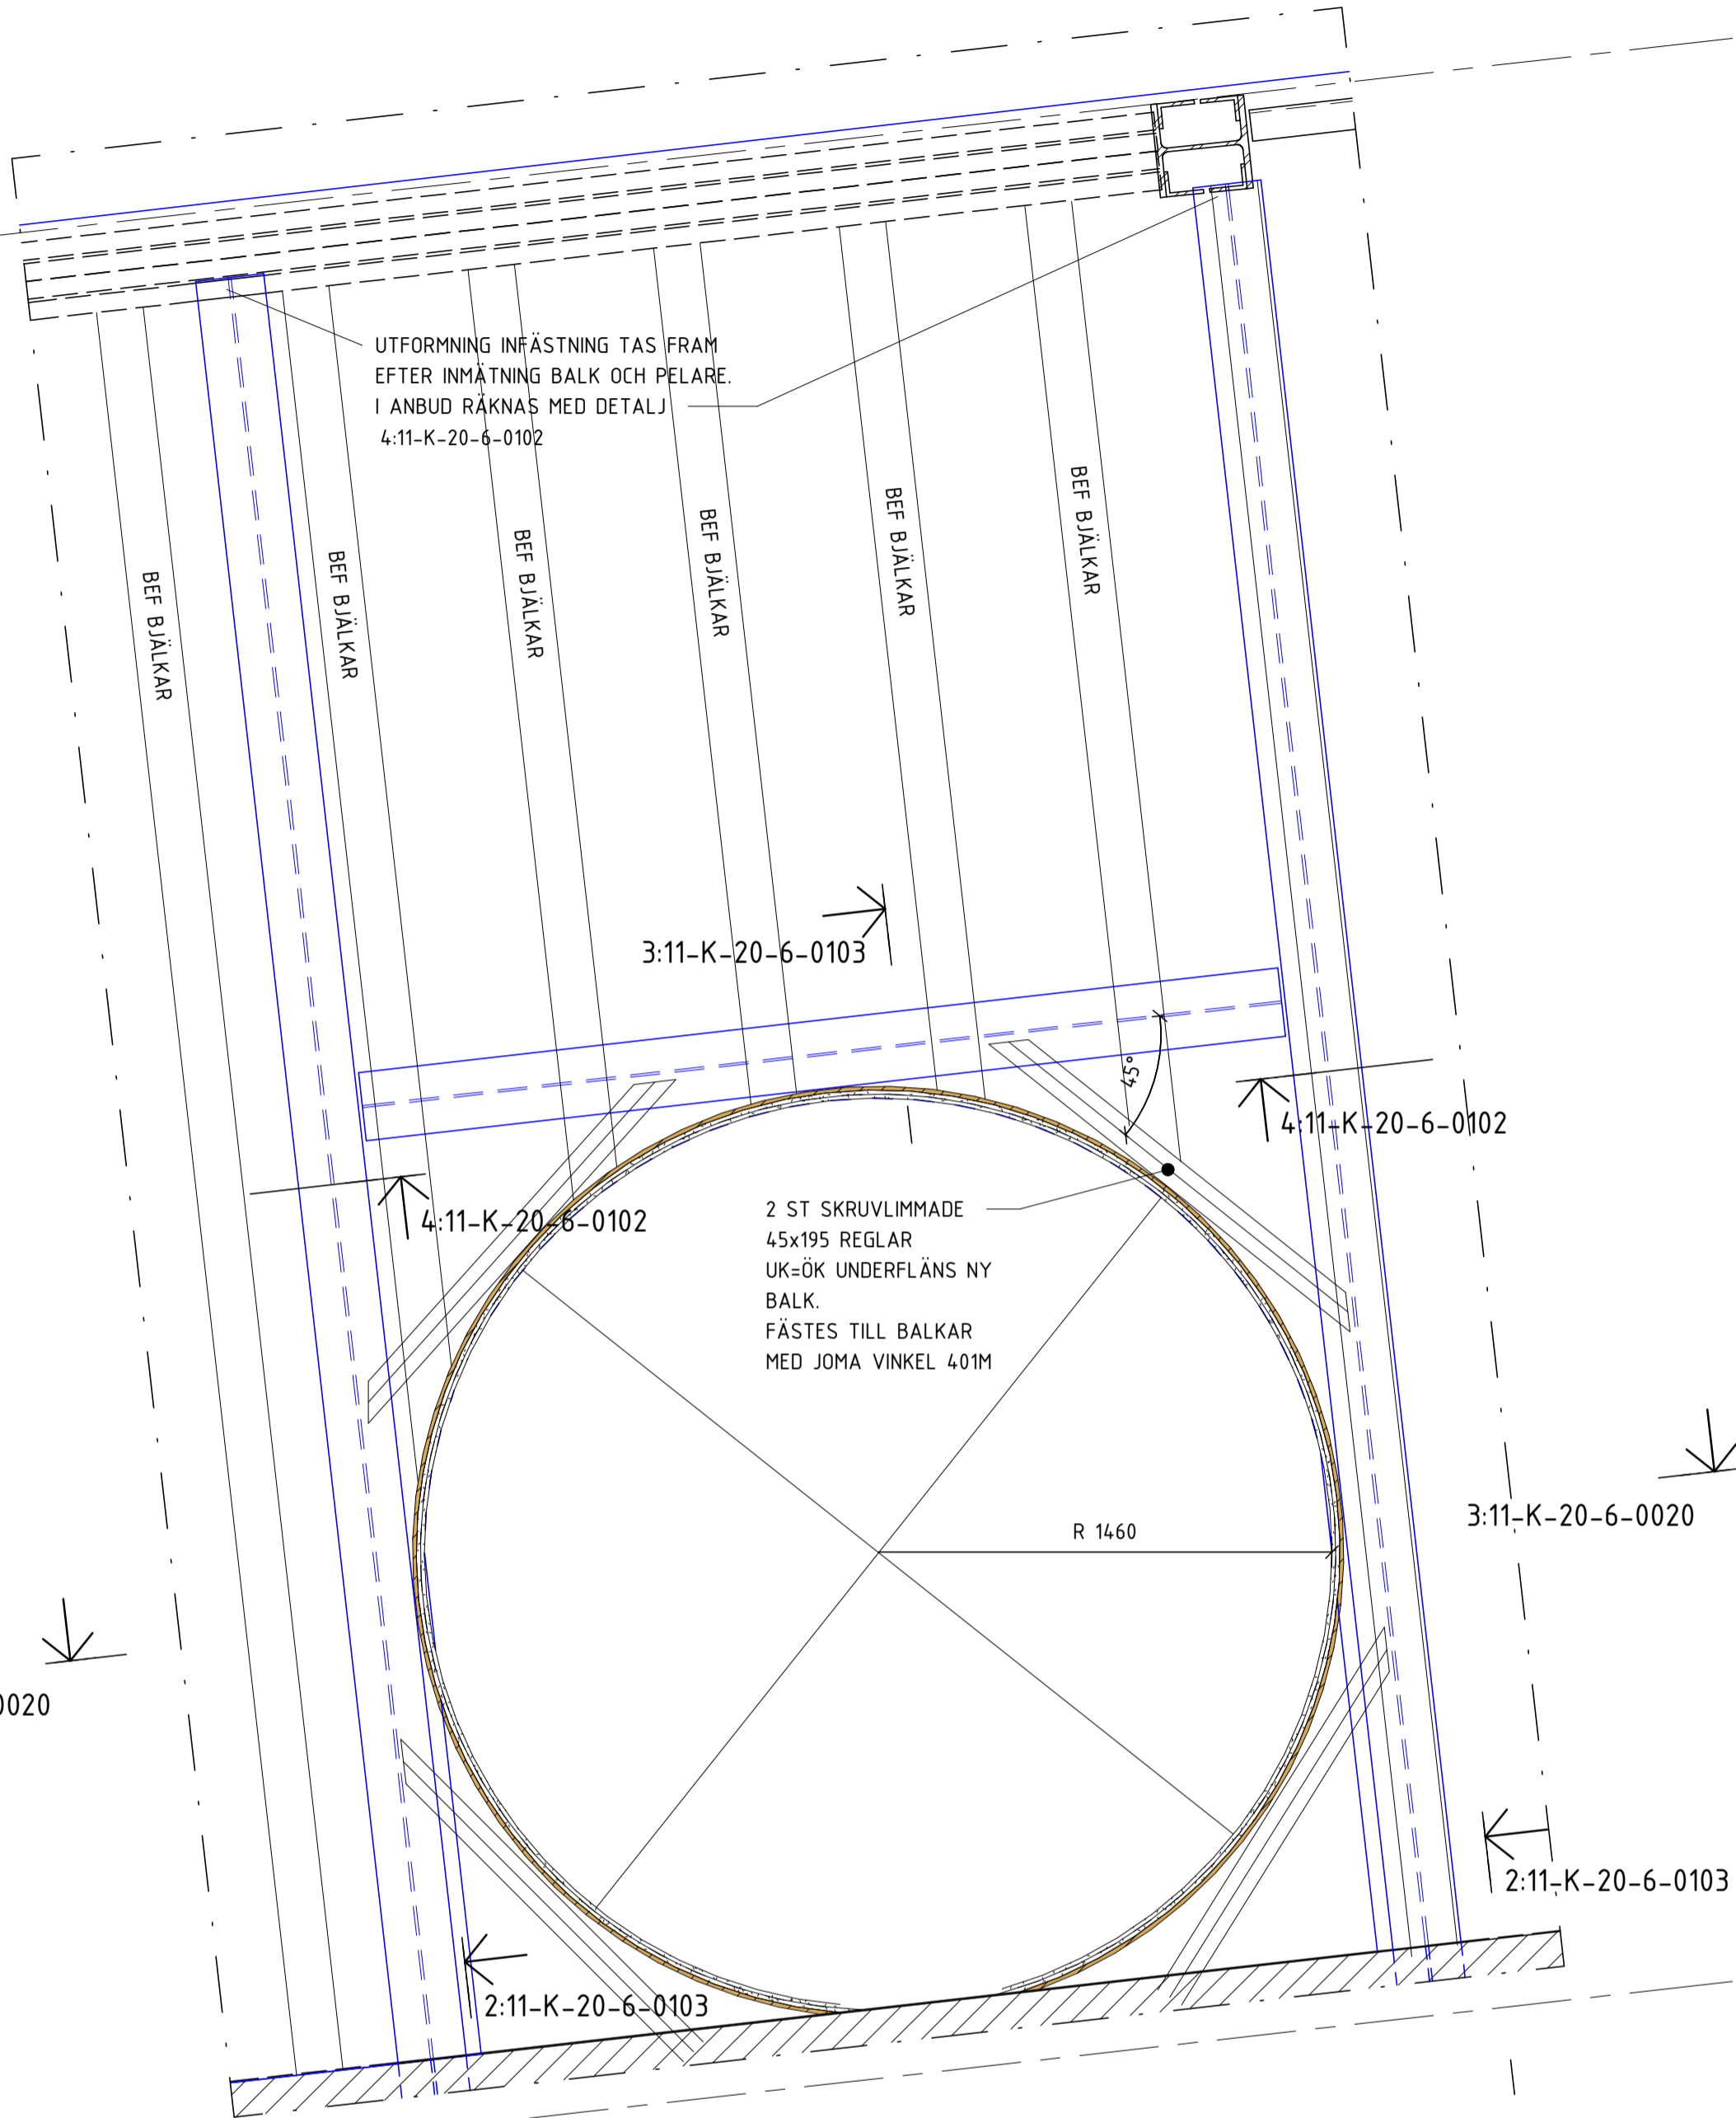

2  
SKALA 1 : 10  
DETALJ UPPLAG I TEGELVÄGG

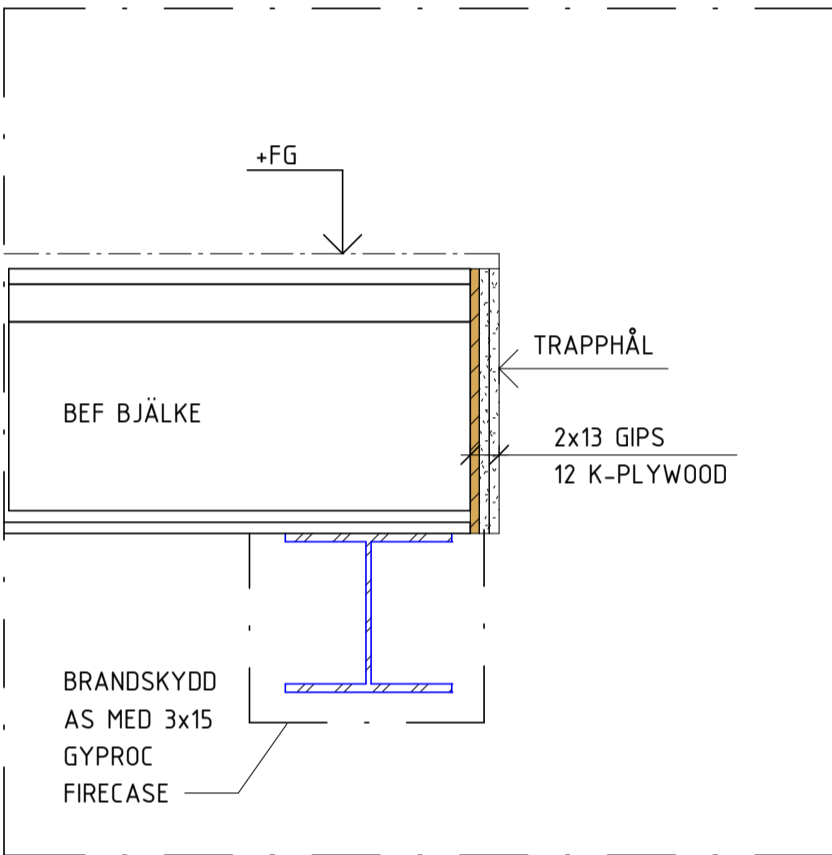

3  
SKALA 1 : 10  
DETALJ KANT RUNT TRAPPHÅL

## FÖRESKRIFTER

SE FÖRESKRIFTER,


11-K-00-0-0001  
11-K-00-0-0002

## HÄNVISNINGAR

\* BRANDSKYDDAS MED 3ST PROTECT F

## FÖRKLARINGAR

A	K-PM-02	2025-03-21	VK
BET	ÄNDRINGEN AVSER	DATUM	SIGN
BYGGHANDLING			
STUREGALLERIAN AB PROJEKTNUMMER FASTB30001		KV SPERLINGENSBÄCKE STUREGALLERIAN AB	

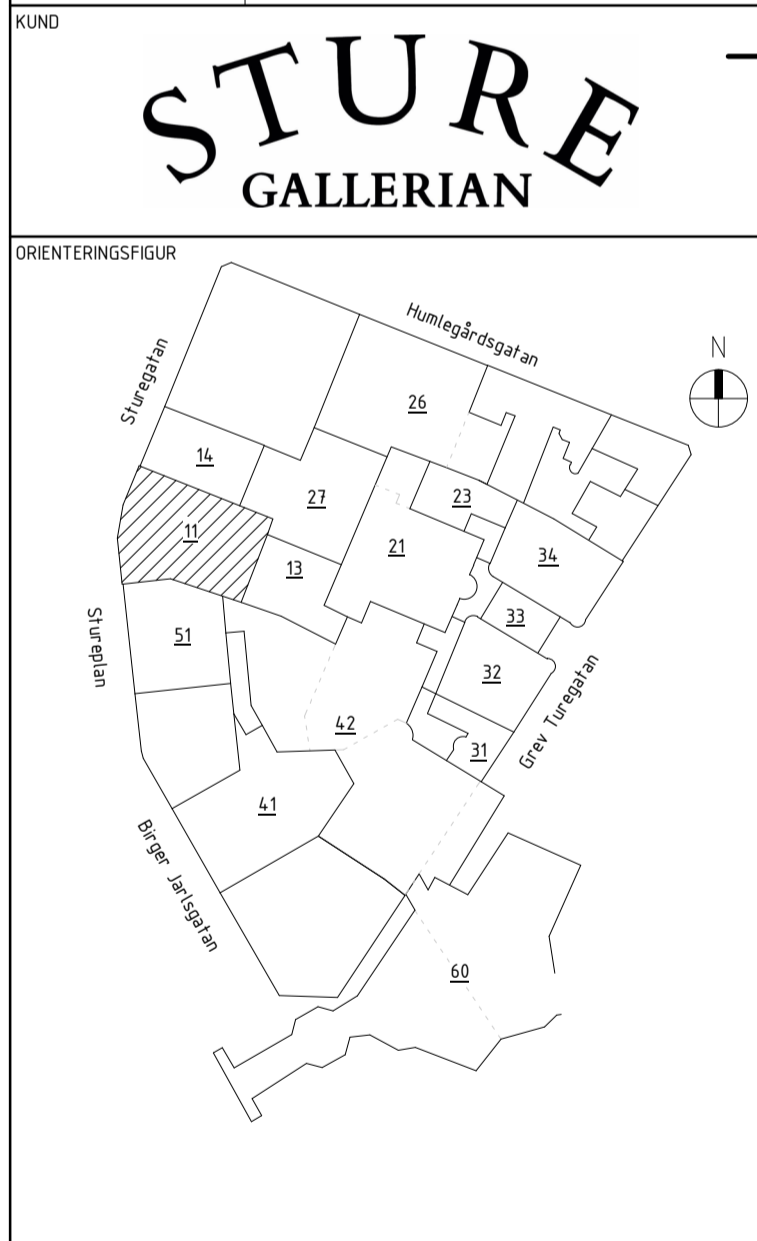

A	AIX Arkitekter AB	T: 08 690 29 00
B	Brandskyddslaget AB	T: 08 588 188 00
E	WSP Sverige AB	T: 010 722 50 00
K	PE Teknik & Arkitektur	T: 010 516 00 00
V	Bengt Dahlgren AB	T: 08 588 881 00
SP	Convise AB	T: 08 400 297 50
GE	GEOMIND	T: 08 556 929 90
GL	ACC	T: 08 556 183 70
-	-	T: -
UPPDRAG NR	RITAD/KONSTR AV	HANDLAGGARE
11041349	E.EHRENBURG	E.EHRENBURG
DATUM	ANSVARIG	BYGGNAD
2025-03-21	J.KARLGREN	11

HÅLTAGNING SPIRALTRAPPA

SKALA	NUMMER	BET
A1 = 1:20/1:10	11-K-20-6-0103	A