
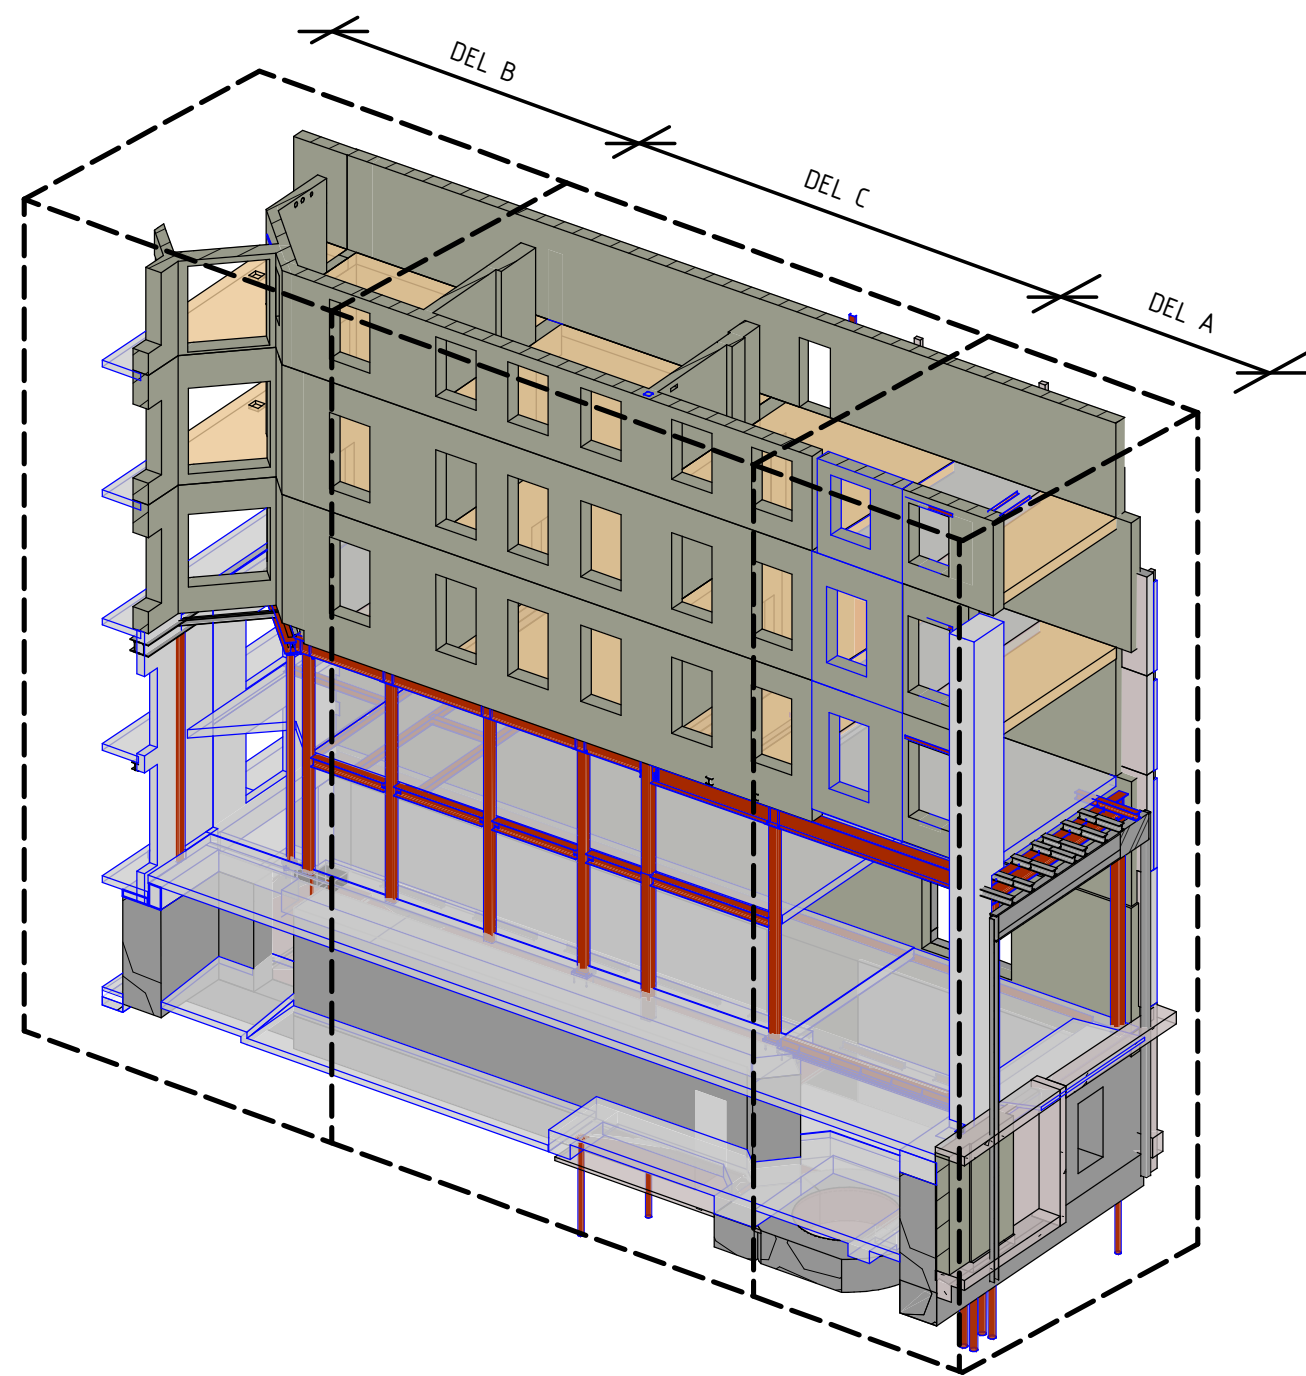


1
SKALA
3D-VY ARBETSGÅNG 1

2
SKALA
3D-VY ARBETSGÅNG 2

3
SKALA
3D-VY ARBETSGÅNG 3

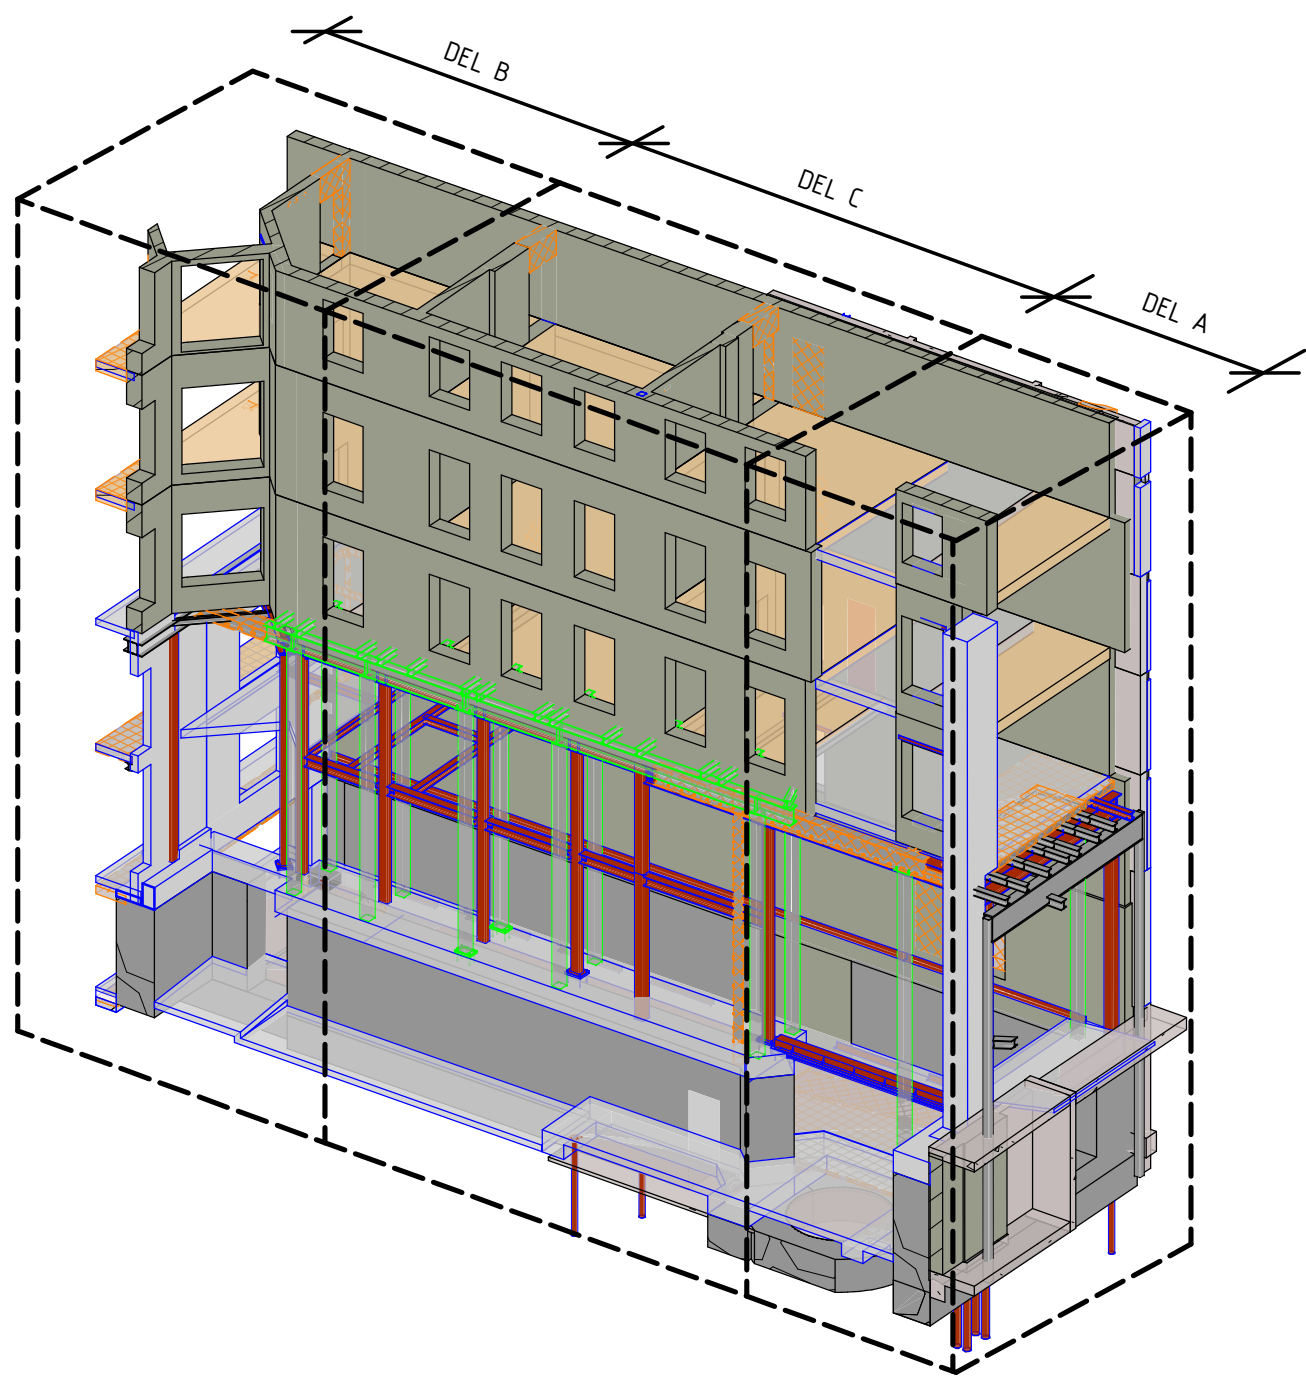

4
SKALA
3D-VY ARBETSGÅNG 4

5
SKALA
3D-VY ARBETSGÅNG 5

ARBETSDORDNING - NORRA GÅRDSFASADEN

ARBETSMOMENT SPECIFICERADE NEDAN FÅR ENDAST PÅBÖRJAS OM DET ÄR I ENLIGHET MED DEN ÖVERGRIPANDE ARBETSDORDNINGEN ANGIVEN PÅ HANDLING: 11-K-20-0-0009

ÖVERGRIPANDE ARBETSGÅNG NORRA GÅRDSFASADEN.
SE DETALJERAD ARBETSDORDNING PÅ HÄNVIDADE RITNINGAR NEDAN.

- A. NORDÖSTRA DELEN ENLIGT: 11-K-20-6-0201
B. NORDVÄSTRA DELEN ENLIGT: 11-K-20-6-0202
C. MELLERSTA DELEN ENLIGT: 11-K-20-6-0203

FÖRESKRIFTER

SE FÖRESKRIFTER, 11-K-00-0-0001
11-K-00-0-0002

HÄNVISNINGAR

X HÄNVISAR TILL MOMENT I ARBETSDORDNING
ENLIGT: 11-K-20-6-0601

ÖVERGRIPANDE ARBETSDORDNING FÖR BY11
ENLIGT: 11-K-20-0-0009

RITNINGAR TILLHÖRANDE ARBETSDORDNING NORRA
GÅRDSFASADEN:

11-K-20-6-0200 11-K-20-6-0221
11-K-20-6-0201 11-K-20-6-0222
11-K-20-6-0204 11-K-20-6-0223
11-K-20-6-0202 11-K-20-6-0224
11-K-20-6-0203 11-K-20-6-0225
11-K-20-6-0211 11-K-20-6-0226
11-K-20-6-0212 11-K-22-6-0201
11-K-20-6-0213
11-K-20-6-0214


FÖRKLARINGAR

BSB = BEFINTLIG STÅLBALK
BSP = BEFINTLIG STÅLPELARE
TSB = TEMPORÄR STÅLBALK
TSP = TEMPORÄR STÅLPELARE
SB = NY STÅLPELARE
SP = NY STÅLBALK

A	K-PM-02	2025-03-21	VK
BET	ÄNDRINGEN AVSER	DATUM	SIGN

BYGGHANDLING

STUREGALLERIAN AB PROJEKTNUMMER FASTB30001	KV SPERLINGENSBÄCKE STUREGALLERIAN AB
--	--

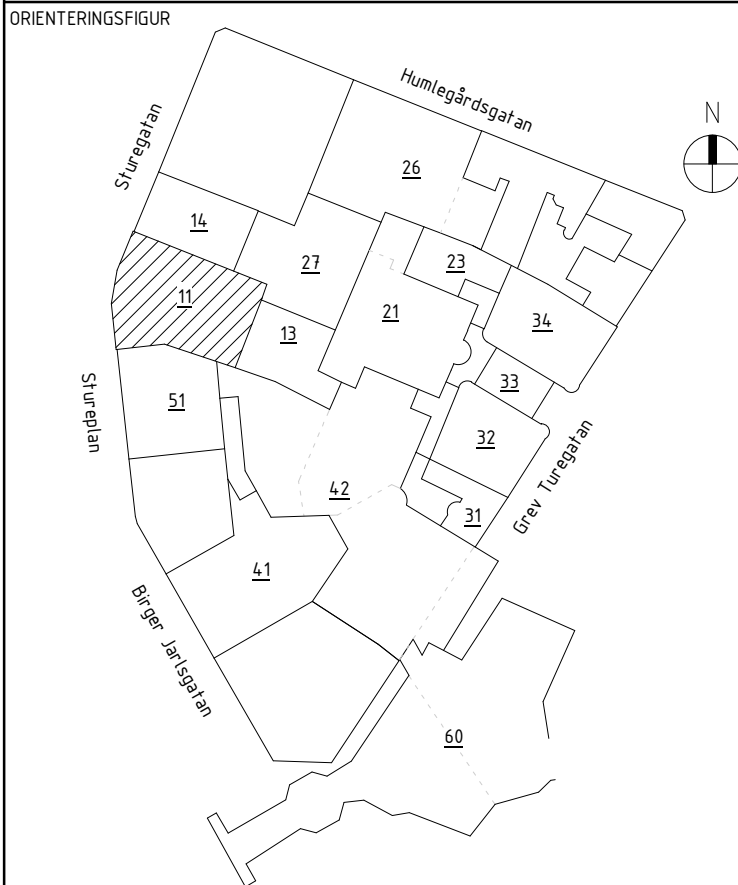

A	AIX Arkitekter AB	T: 08 690 29 00
B	Brandskyddslaget AB	T: 08 588 188 00
E	WSP Sverige AB	T: 010 722 50 00
K	PE Teknik & Arkitektur	T: 010 516 00 00
V	Bengt Dahlgren AB	T: 08 588 881 00
SP	Convis AB	T: 08 400 297 50
GE	GEOMIND	T: 08 556 929 90
GL	ACC	T: 08 556 183 70
-	-	-
UPPDRAG NR	RITAD/KONSTR AV	HANDLAGGARE
11041349	S.MACS	E.EHRENBURG
DATUM	ANSVARIG	BYGGNAD
2025-03-21	J.KARLGRÉN	11

ARBETSMOMENT NORRA GÅRDSFASADEN

SKALA	NUMMER	BET
	11-K-20-6-0200	A