

HÄNVISNINGAR

(X) HÄNVISAR TILL MOMENT I ARBETSORDNING

ÖVERGRIPANDE ARBETSORDNING FÖR BY11
ENLIGT: 11-K-20-0-0009


RITNINGAR TILLHÖRANDE ARBETSORDNING VÄSTRA
GÅRDSFASADEN:

11-K-20-6-0401
11-K-20-6-0402

VÄGGTYP VTX 11-K-20-0-0006

FÖRKLARINGAR

A	K-PM-02	2025-03-21	VK
BET	ÄNDRINGEN AVSER	DATUM	SIGN
BYGGHANDLING			
STUREGALLERIAN AB	KV SPERLINGENSBÄCKE		
PROJEKTNUMMER	FASTB30001		
KUND	STUREGALLERIAN AB		

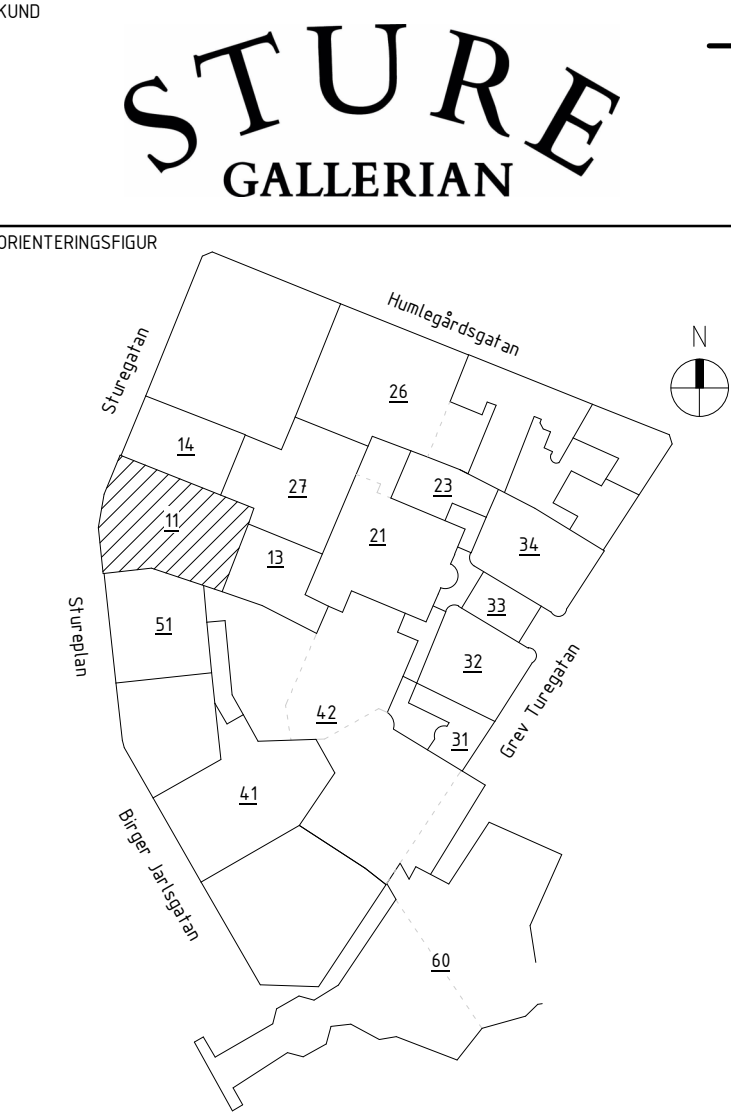

A	AIX Arkitekter AB	T: 08 690 29 00
B	Brandskyddslaget AB	T: 08 588 188 00
E	WSP Sverige AB	T: 010 722 50 00
K	PE Teknik & Arkitektur	T: 010 516 00 00
V	Bengt Dahlgren AB	T: 08 588 881 00
SP	Convisse AB	T: 08 400 297 50
GED	GEOMIND	T: 08 556 929 90
GLAS	ACC	T: 08 556 183 70
-	-	T: -

UPPDRAG NR	RITAD/KONSTR. AV	HANDLAGGARE
11041349	E. EHRENBURG	E. EHRENBURG
DATUM	ANSVARIG	BYGGNAD
2025-03-21	J. KARLGREN	11

VÄSTRA GÅRDSFASADEN


SKALA	NUMMER	BET
A1 = 1:50	11-K-20-6-0401	A

ARBETSORDNING


ARBETSMOMENT SPECIFICERADE NEDAN FÅR ENDAST
PÅBÖRJAS OM DET ÄR I ENLIGHET MED DEN
ÖVERGRIPANDE ARBETSORDNINGEN ANGIVEN
PÅ HANDLING: 11-K-20-0-0009

VÄSTRA GÅRDSFASADEN

- VÄGG FULLMURAS
- BALK MONTERAS UNDER BEF BALKAR
- AVVÄXLING A,B,C MONTERAS, EN I TAGET
- DÖRRHÅL SÅGAS
- PELARE RIVES OCH BALK KAPAS

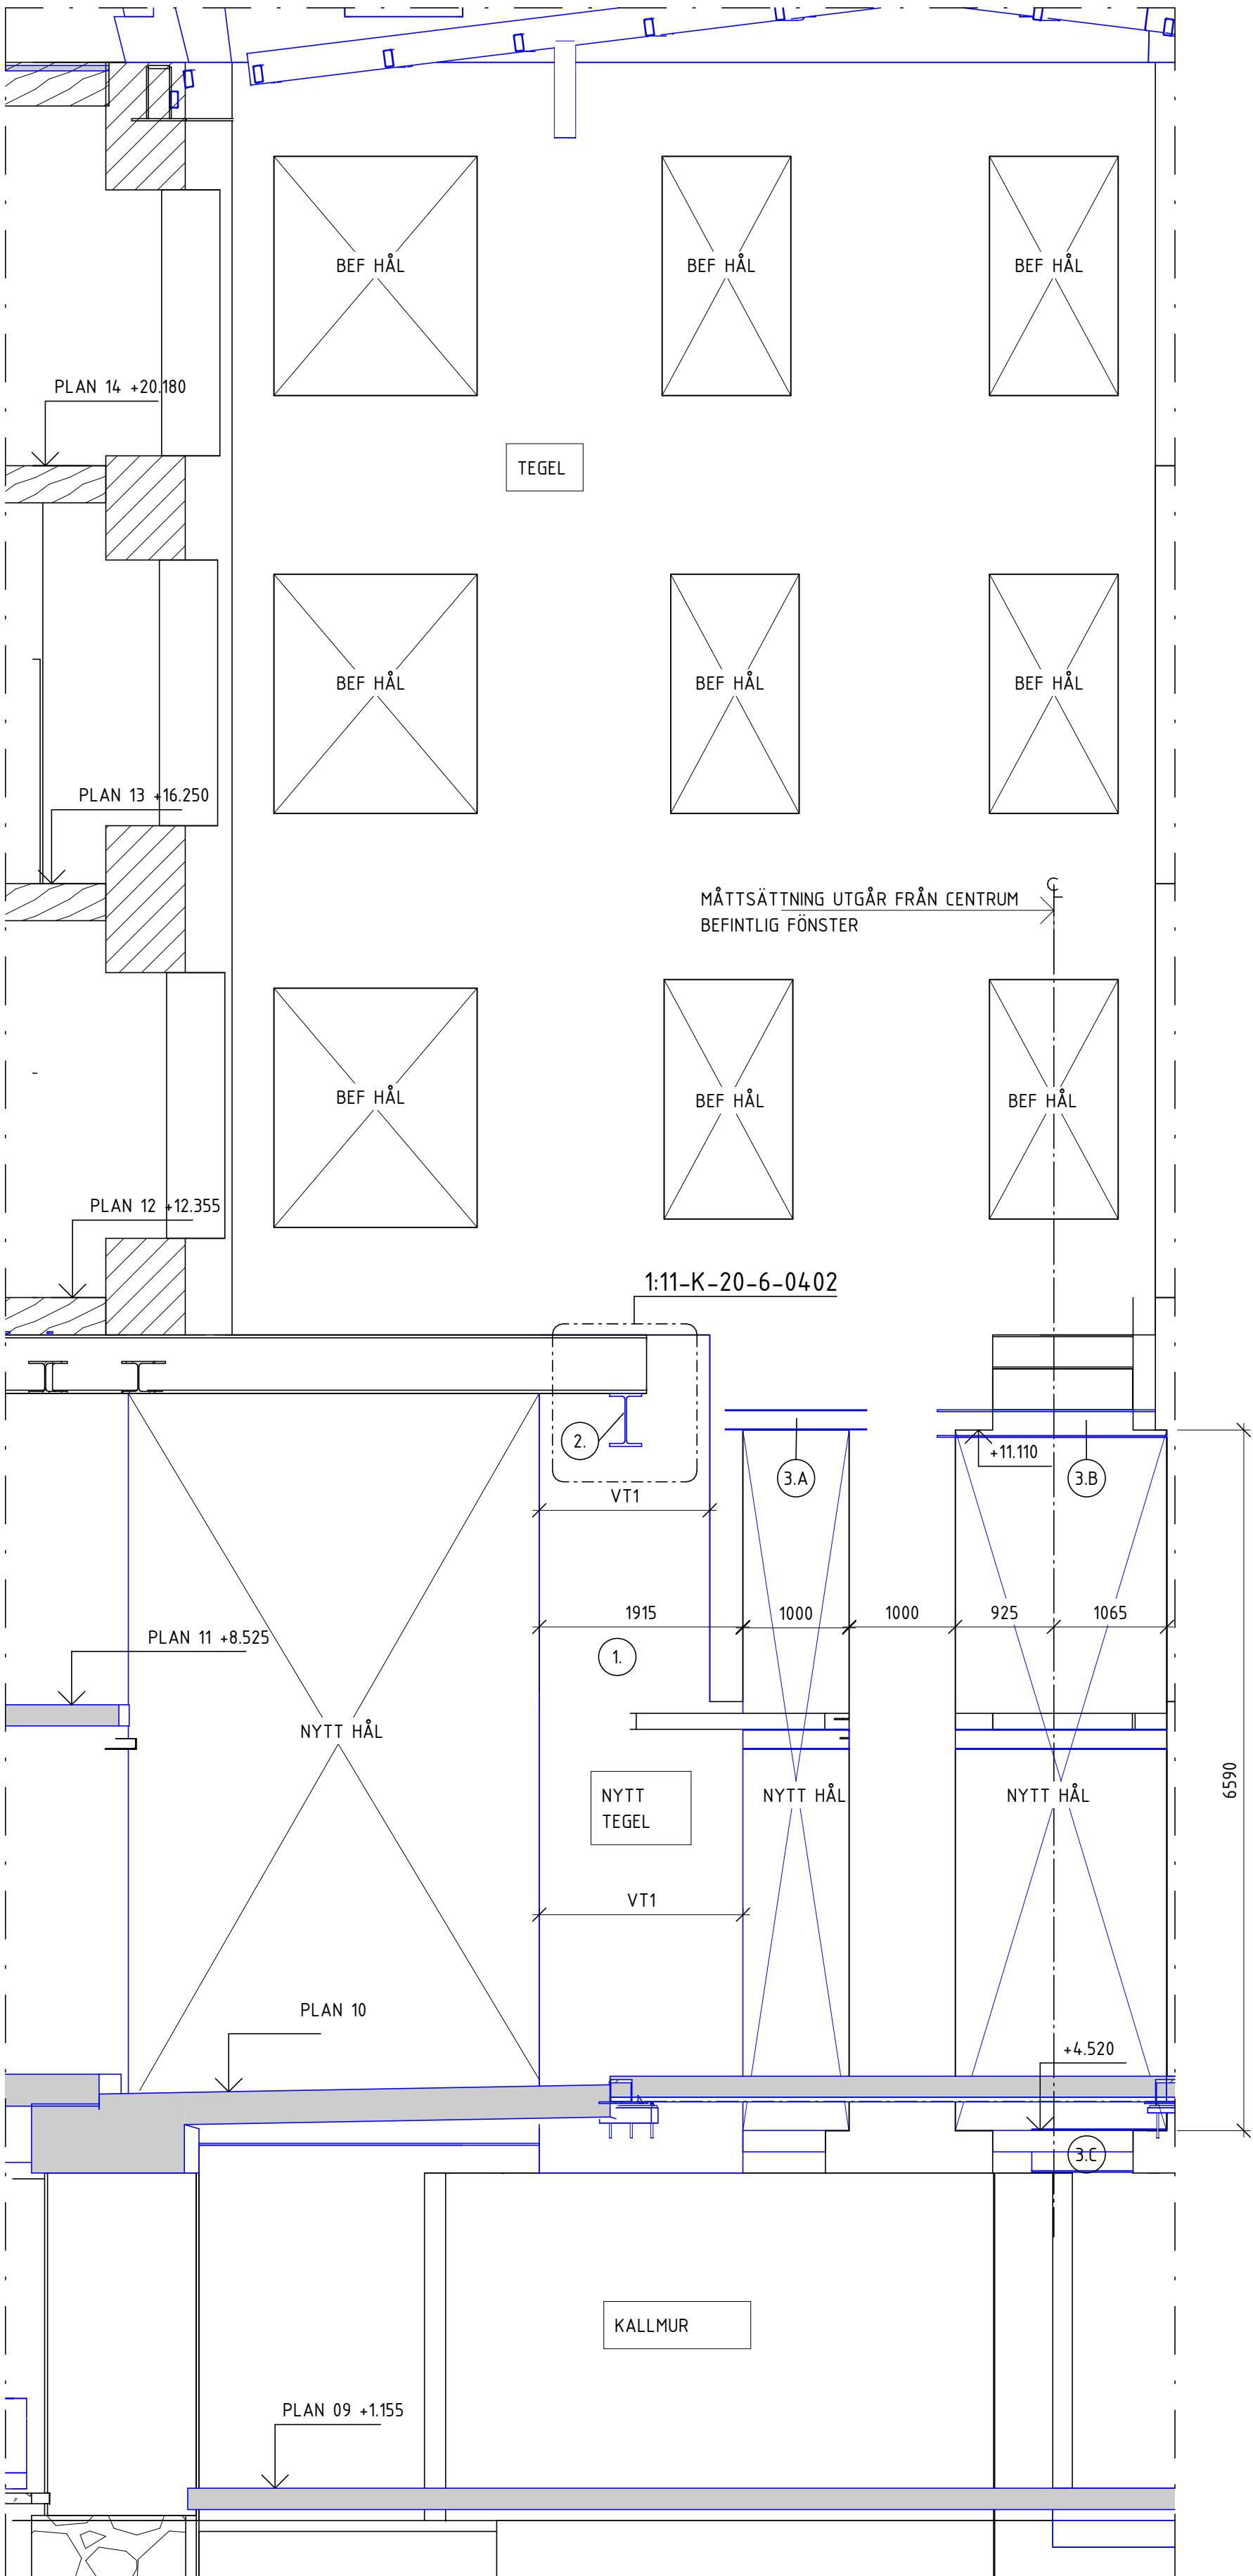

1
SKALA 1:50
ELEVATION-NYTT UTSEENDE

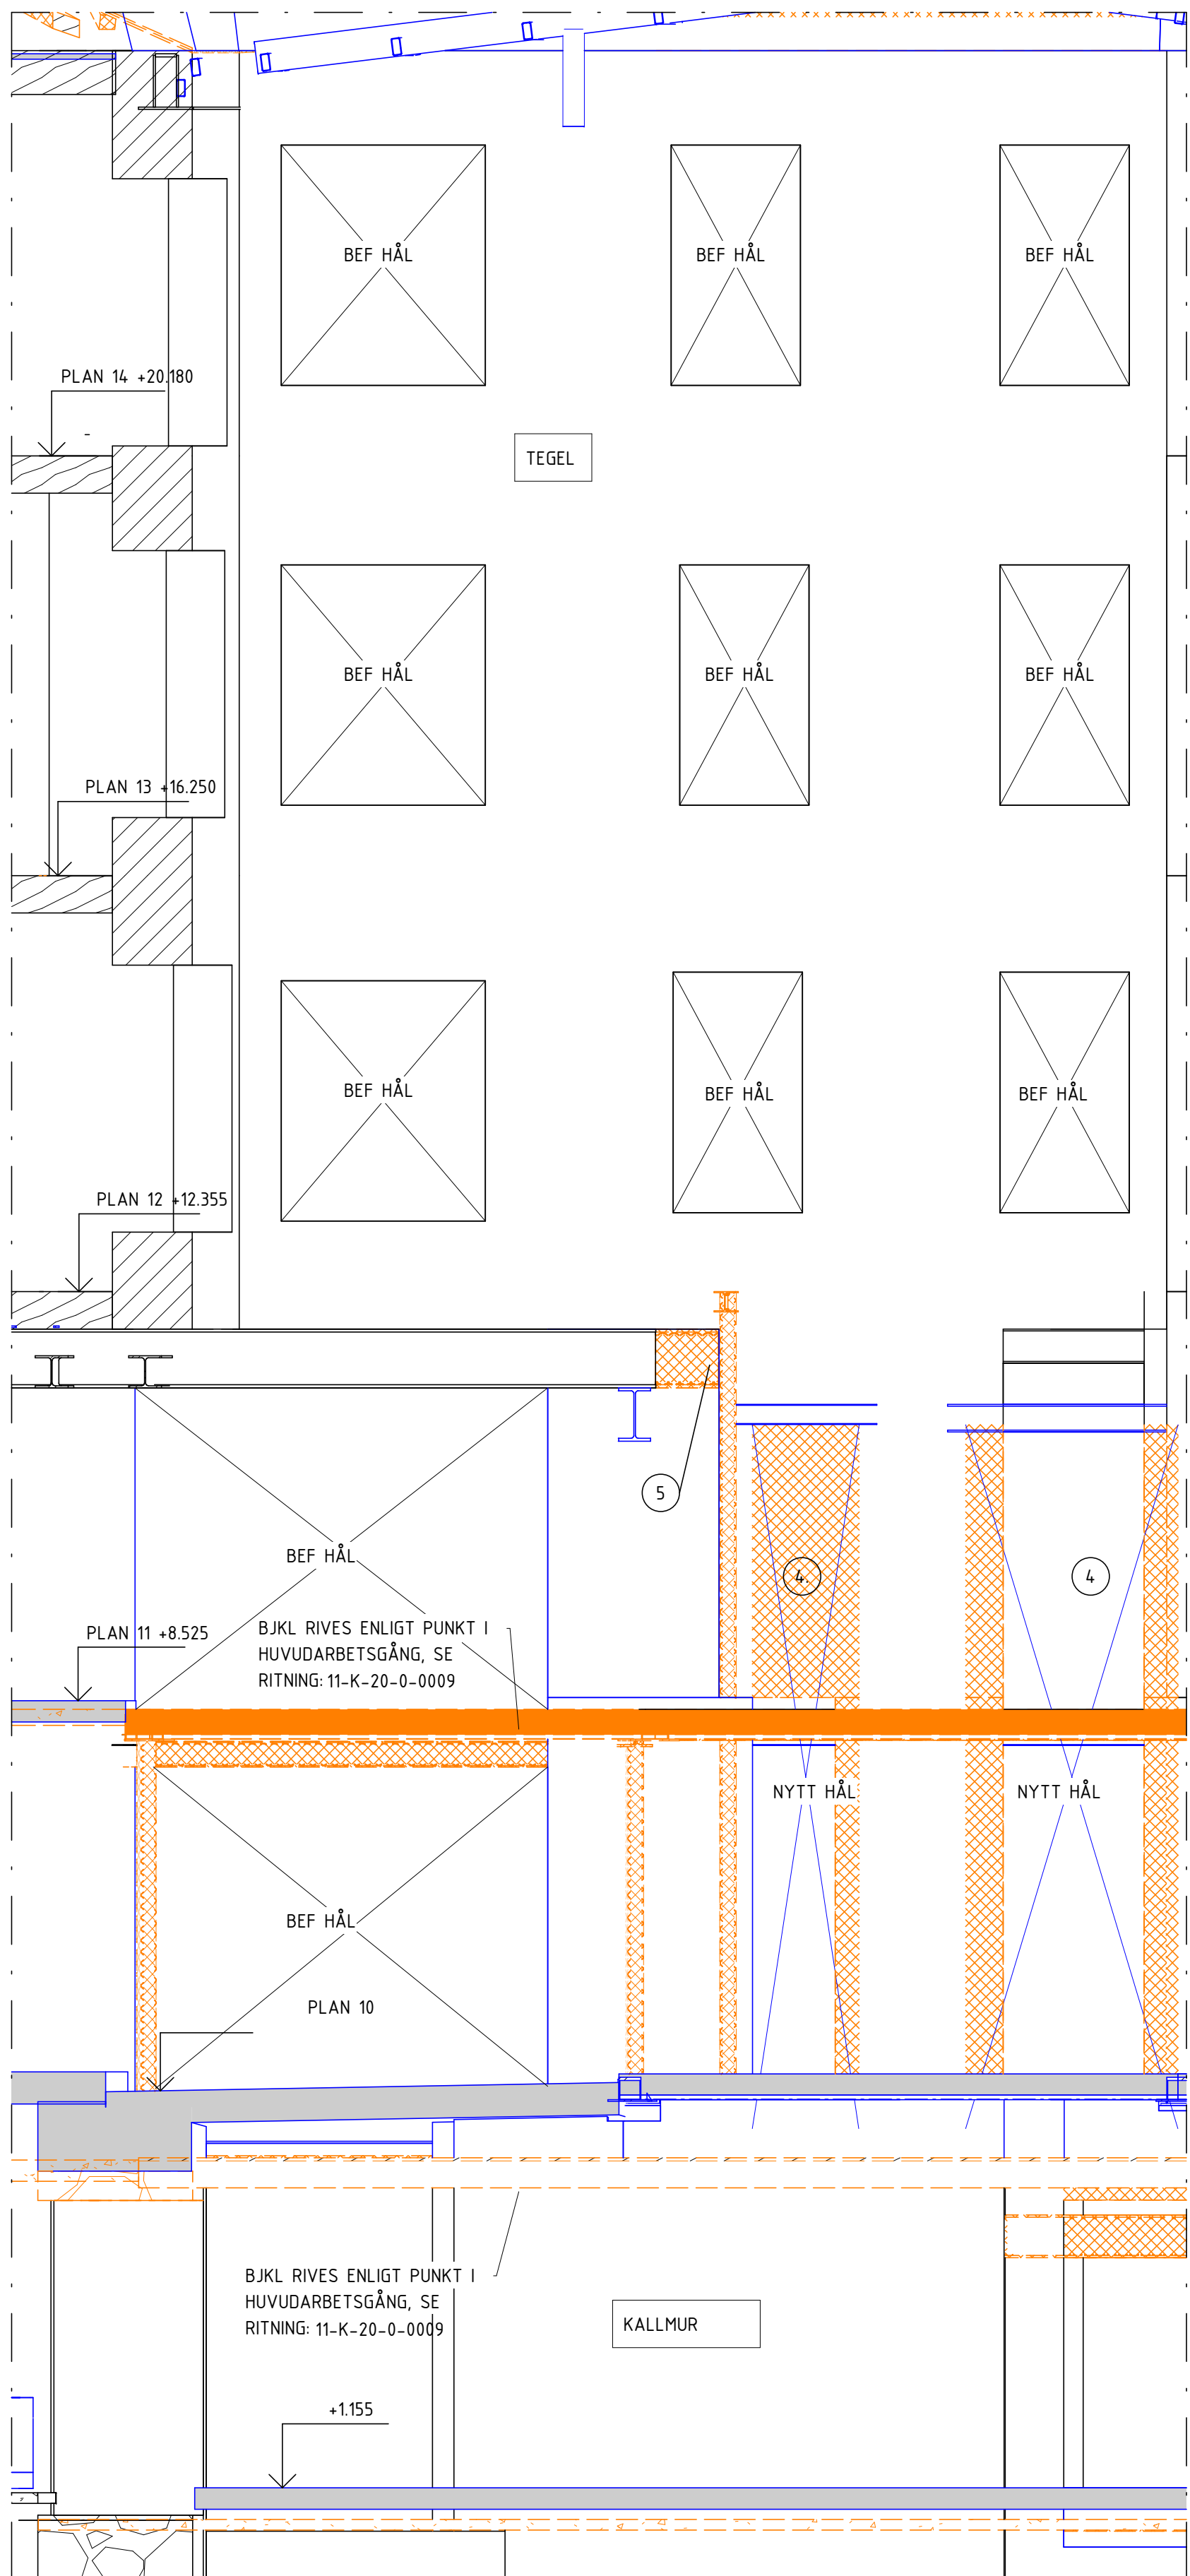

2
SKALA 1:50
ELEVATION-RIVNING

