

FÖRESKRIFTER

SE FÖRESKRIFTER, 11-K-00-0-0001  
11-K-00-0-0002

HÄNVISNINGAR

X HÄNVISAR TILL MOMENT I ARBETSORDNING  
ENLIGT: 11-K-20-6-0601

ÖVERGRIPANDE ARBETSORDNING FÖR BY11  
ENLIGT: 11-K-20-0-0009

RITNINGAR TILLHÖRANDE ARBETSORDNING ANCHOR STORE:

- 11-K-20-6-0601
- 11-K-20-6-0602
- 11-K-20-6-0603
- 11-K-20-6-0604
- 11-K-20-6-0605
- 11-K-20-6-0607
- 11-K-20-6-0608
- 11-K-20-6-0609
- 11-K-20-6-0610
- 11-K-20-6-0611
- 11-K-20-6-0612
- 11-K-20-6-0613
- 11-K-20-6-0614
- 11-K-20-6-0615

FÖRKLARINGAR


- RIVNING
- NY STOMME

A	K-PM-02	2025-03-21	VK
REF	ÄNDRINGEN AVSER	DATUM	SIGN
BYGGHANDLING			
STUREGALLERIAN AB	KV SPERLINGENSBACKE		
FASTB30001	STUREGALLERIAN AB		

KUND

**STURE**  
GALLERIAN

ORIENTERINGSGRUPP

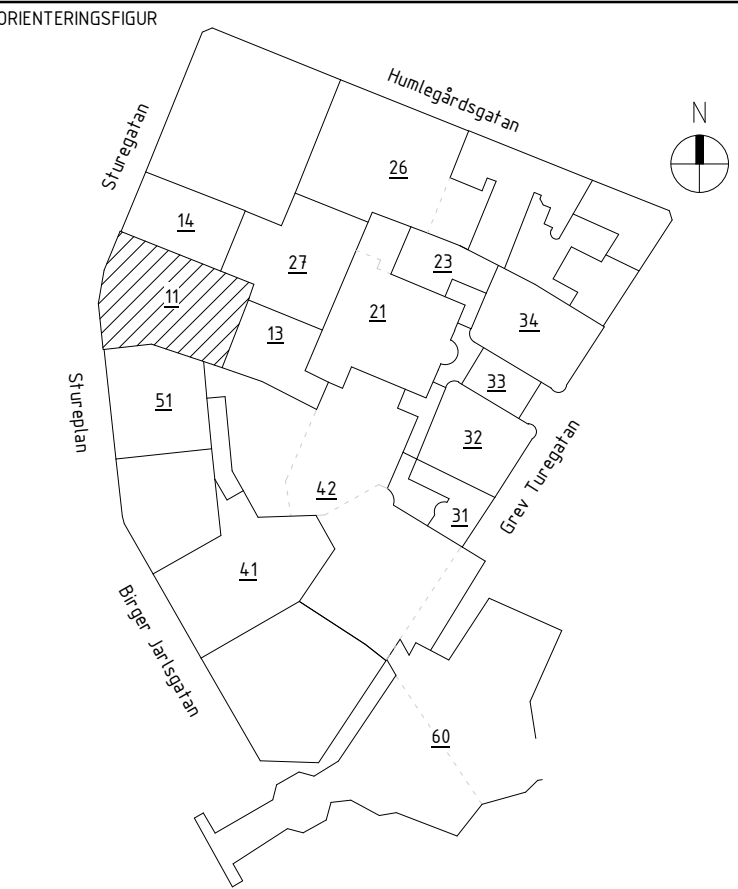


A	AIX Arkitekter AB	T: 08 690 29 00
B	Brandskyddslaget AB	T: 08 588 188 00
E	WSP Sverige AB	T: 010 722 50 00
K	PE Teknik & Arkitektur	T: 010 516 00 00
V	Bengt Dahlgren AB	T: 08 588 881 00
SP	Convisse AB	T: 08 400 297 50
ED	GEOMIND	T: 08 556 929 90
GLAS	ACC	T: 08 556 183 70

UPPDRAG NR	RITAD/KONSTR. AV	HANDLAGGARE
11041349	V.KARLSSON	E.EHRENBORG
DATUM	ANSVARIG	BYGGNAD
2025-03-21	J.KARLGREN	11

GAMLA HUVUDTRAPPHUSET - BÖP 09

SKALA	NUMMER	I BET
A1 = 1:50	11-K-20-6-0609	A

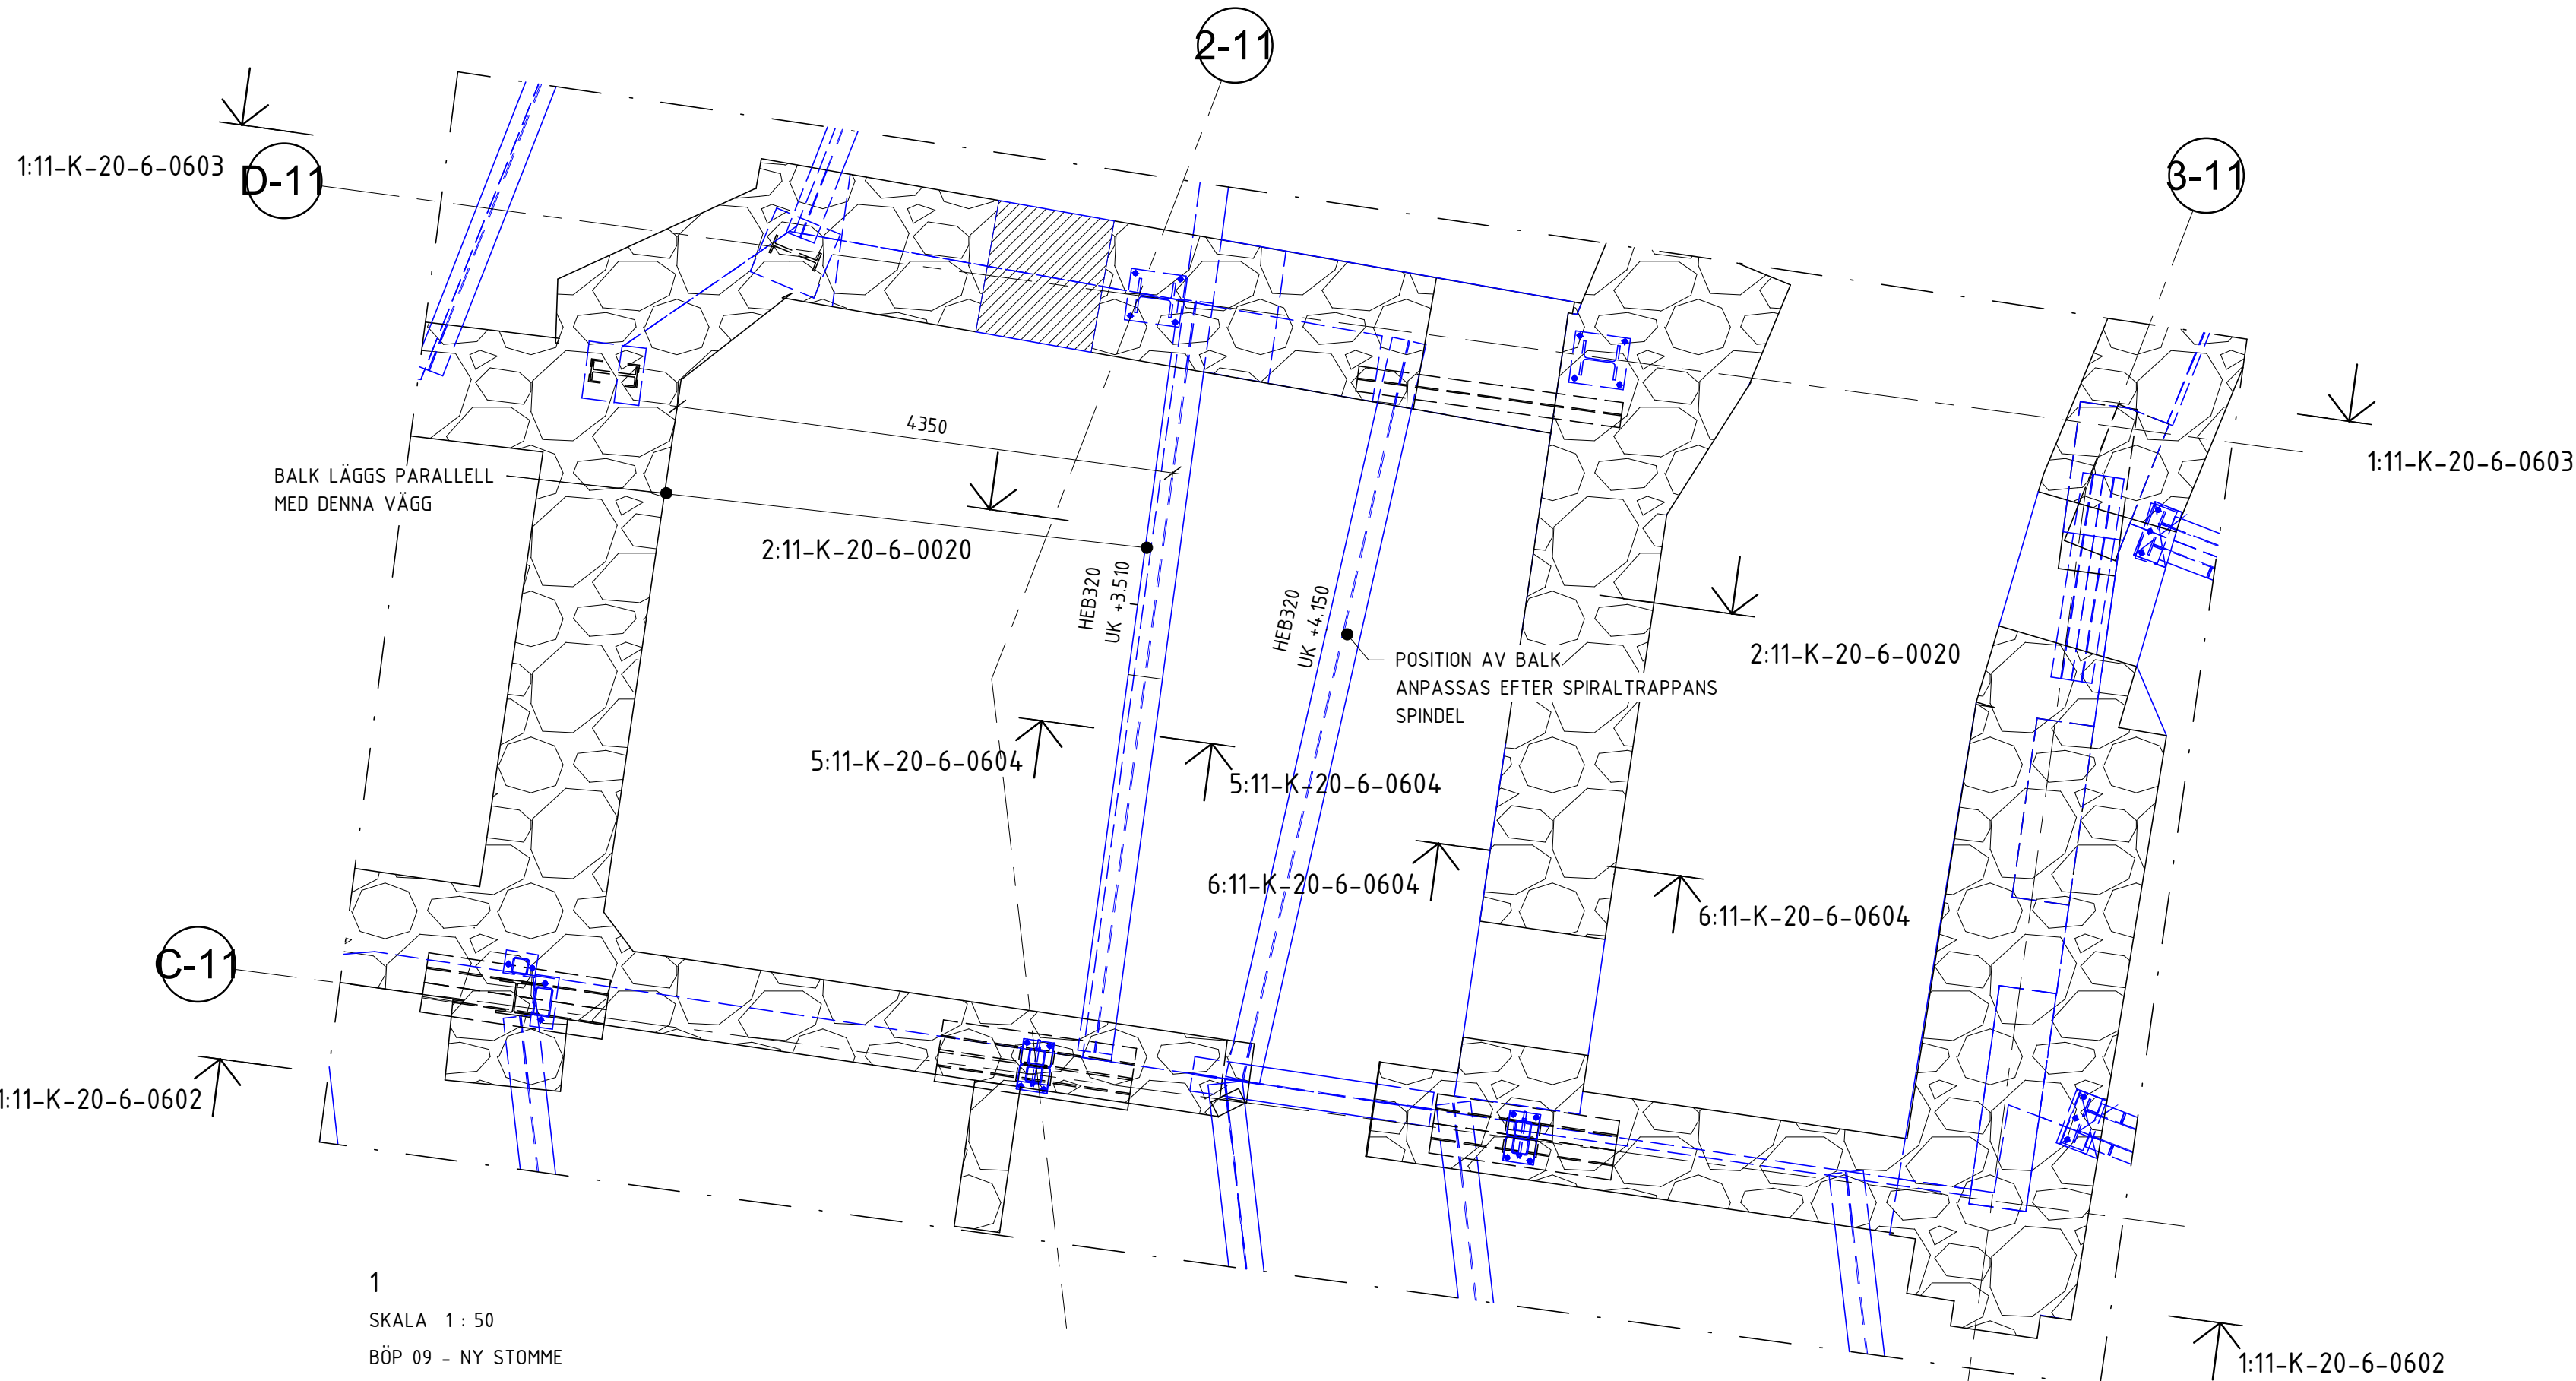

1  
SKALA 1 : 50  
BÖP 09 - NY STOMME

OBS!  
FUNDAMENT UNDER PELARFOT  
FRILÄGGS VID RIVNING AV BÖP 09  
OCH KONSTRUKTÖR KONTAKTAS  
FÖR KONTROLL

BJÄLKLAG RIVES, RIVNING SKER I ENLIGHET  
MED ÖVERGRIPANDE ARBETSORDNING, SE:  
11-K-20-0-0009

RIVES I SAMBAND  
MED RIVNINGARBETEN TILLHÖRANDE  
NY HISS & NYTT TRAPPHUS, SE:  
11-K-20-6-0801

TEMPORÄR STÅLKONSTRUKTION  
FÖR NY HISS & NYTT TRAPPHUS, SE:  
11-K-20-6-0801

BJÄLKLAG RIVES, RIVNING SKER I ENLIGHET MED  
ÖVERGRIPANDE ARBETSORDNING, SE: 11-K-20-0-0009

RIVES I SAMBAND MED RIVNINGARBETEN  
TILLHÖRANDE VÄSTRA GÅRDSFASADEN, SE:  
11-K-20-6-0401

BJÄLKLAG RIVES, RIVNING SKER I ENLIGHET MED  
ÖVERGRIPANDE ARBETSORDNING, SE: 11-K-20-0-0009

KÄLLARMUR OVAN DÖRRHÅL  
RIVES LÅNGS HELA DÖRRHÅLETS BREDD  
UPP TILL ÖK KÄLLARMUR

