


11-K-20-6-0301

5-11


B-11

A-11

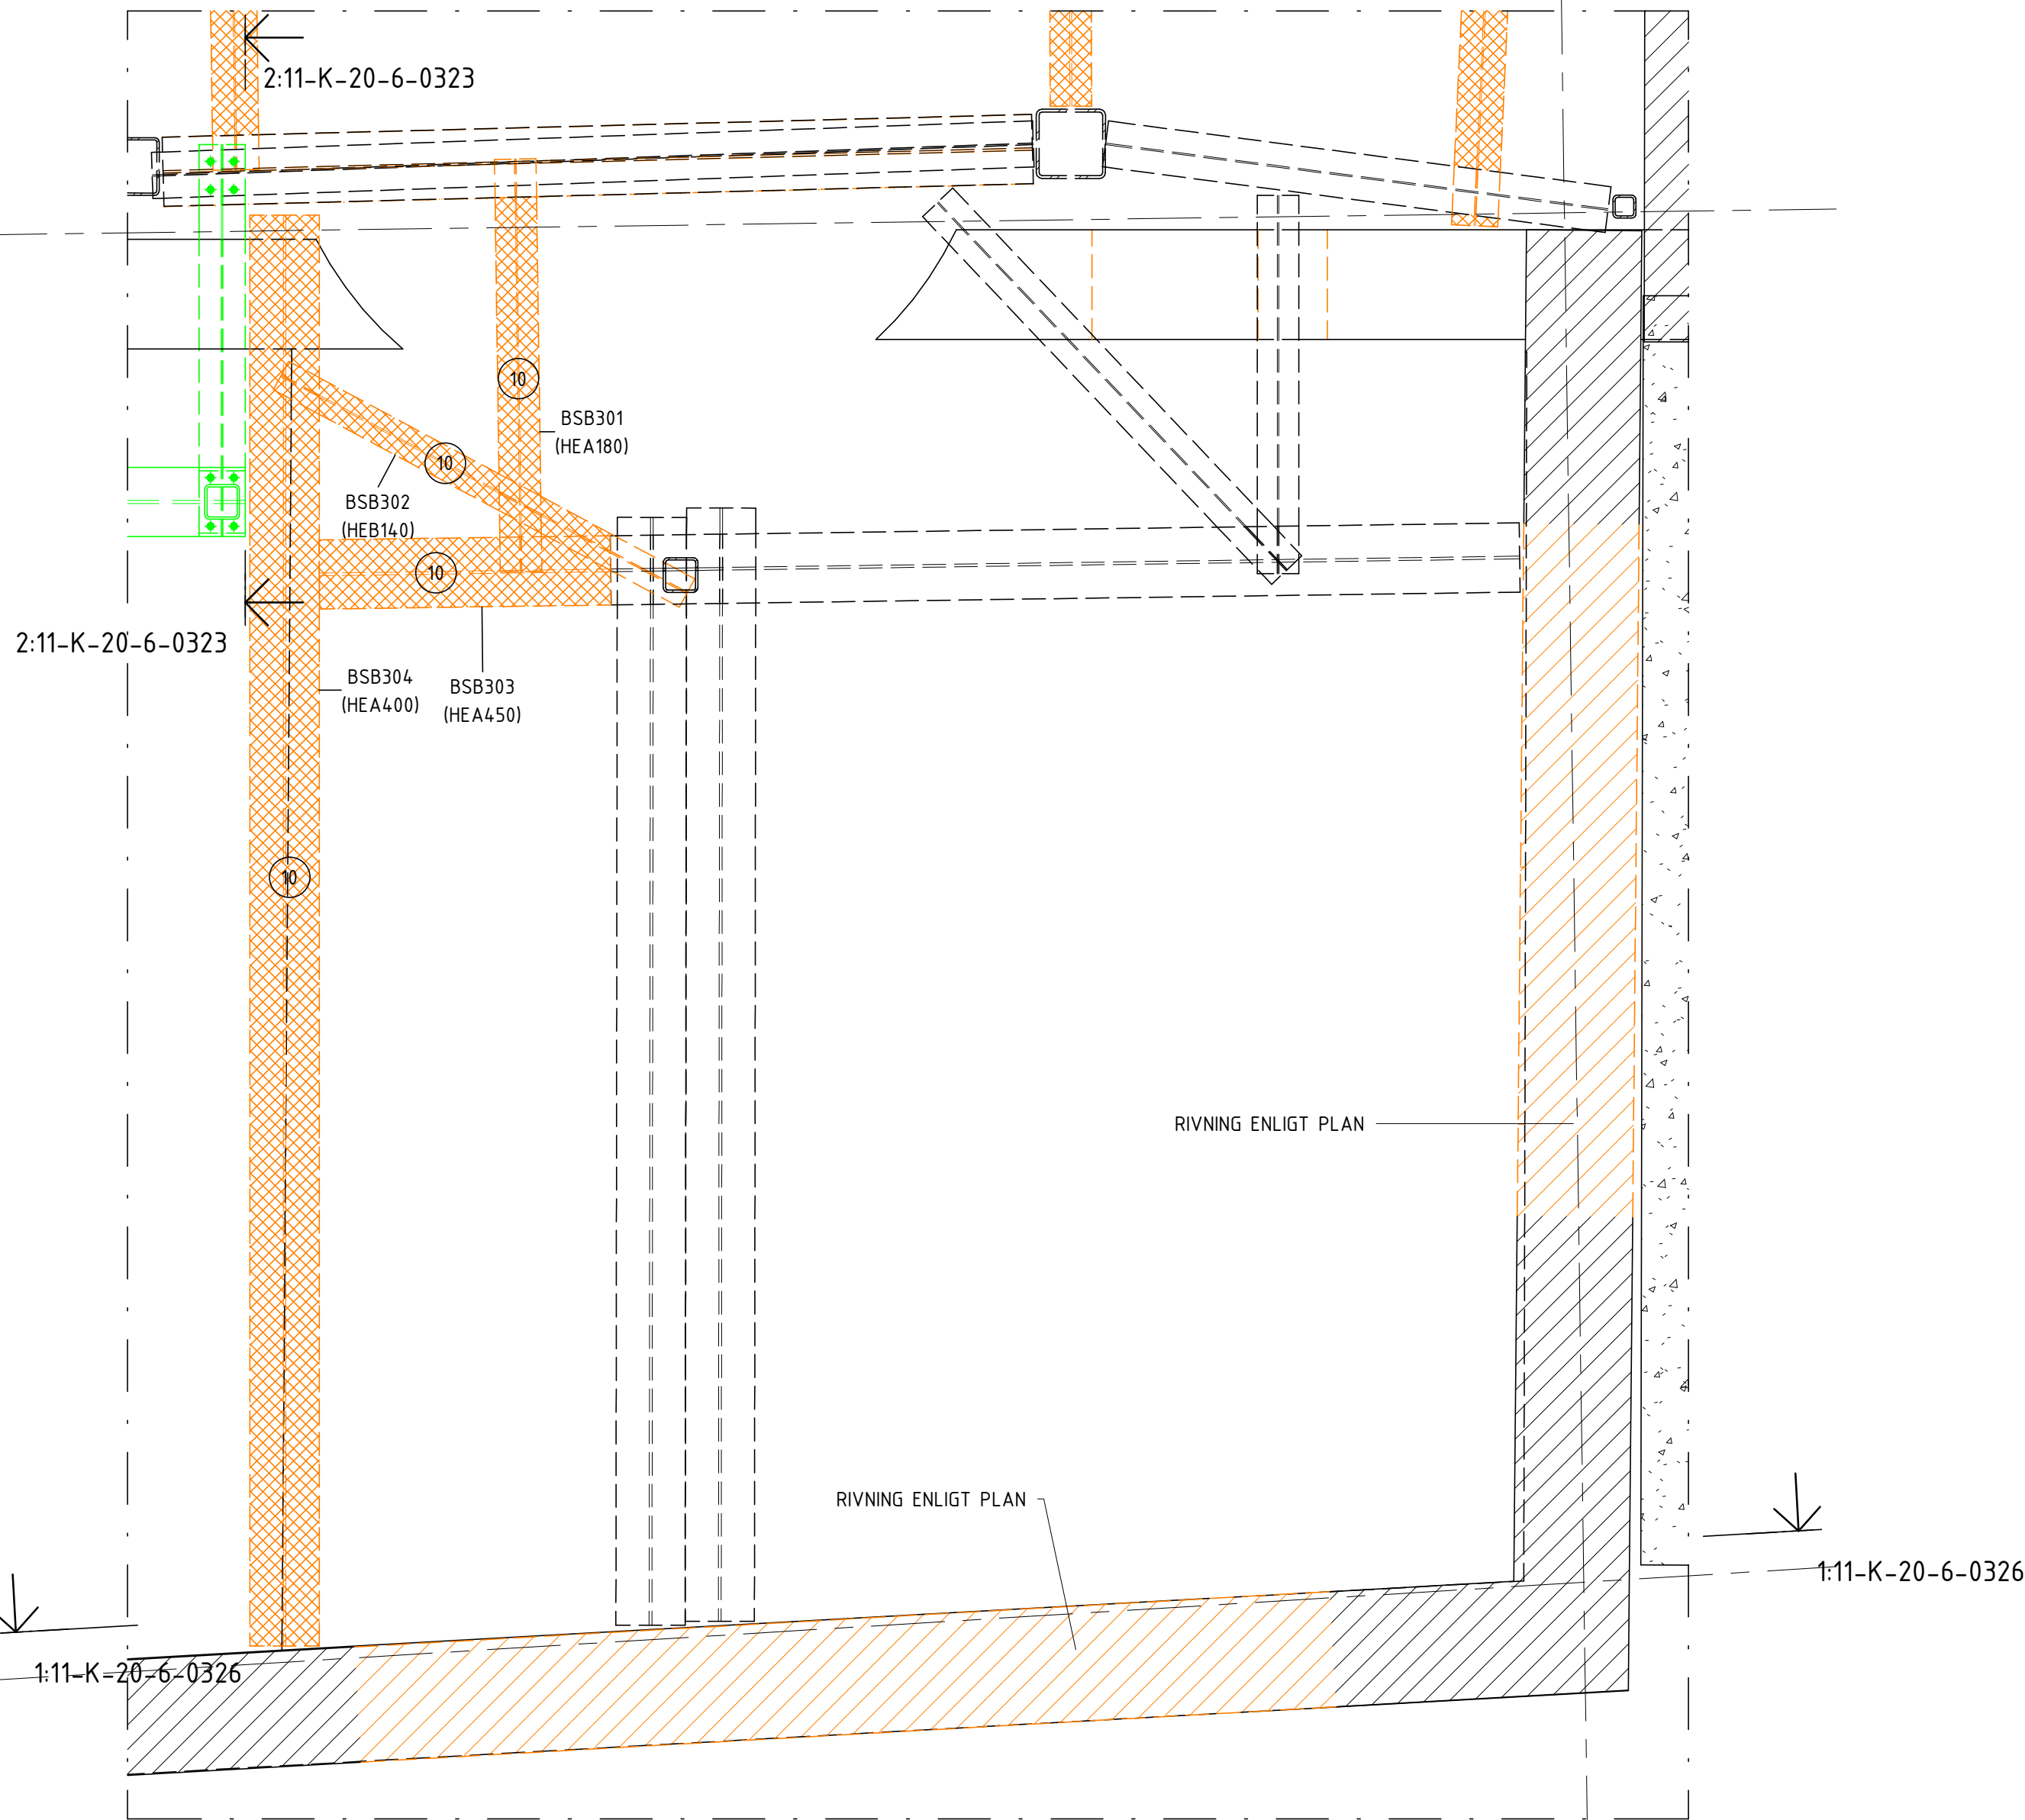

1  
SKALA 1 : 25  
DELPLAN BÖP11 - SÖDRA GÅRDSFASADEN RIVNING & BEFINTLIGT

11. BÖP 11 RIV:
- a. BSB301 (HEA180)
  - b. BSB302 (HEB140)
  - c. DEL AV BSB303 (HEA450)
  - d. BSB304 (HEA400)

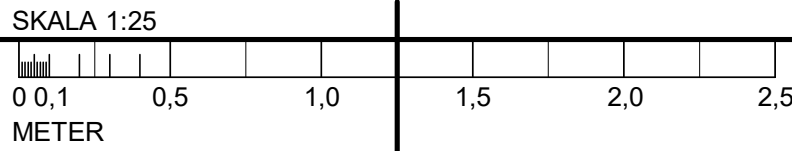

## FÖRESKRIFTER

SE FÖRESKRIFTER, 11-K-00-0-0001  
11-K-00-0-0002

## HÄNVISNINGAR

(X) HÄNVISAR TILL MOMENT I ARBETSORDNING  
ENLIGT: 11-K-20-6-0300

ÖVERGRIPANDE ARBETSORDNING FÖR BY11  
ENLIGT: 11-K-20-0-0009

RITNINGAR TILLHÖRANDE ARBETSORDNING NORRA

GÅRDSFASADEN:  
11-K-20-6-0300 11-K-20-6-0324  
11-K-20-6-0301 11-K-20-6-0325  
11-K-20-6-0302 11-K-20-6-0326  
11-K-20-6-0312  
11-K-20-6-0313  
11-K-20-6-0314  
11-K-20-6-0321  
11-K-20-6-0322  
11-K-20-6-0323

## FÖRKLARINGAR


XXXX RIVNING

BSB = BEFINTLIG STÅLBALK  
BSP = BEFINTLIG STÅLPELARE  
TSB = TEMPORÄR STÅLBALK  
TSP = TEMPORÄR STÅLPELARE  
SB = NY STÅLPELARE  
SP = NY STÅLBALK

|     |                  |            |      |
|-----|------------------|------------|------|
| A   | K-PM-02          | 2025-03-21 | VK   |
| BET | ÄNDRINGEN AVSEER | DATUM      | SIGN |

## BYGGHANDLING

|  |  |
|--|--|
| STUREGALLERIAN AB<br>PROJEKTNUMMER<br>FASTB30001 | KV SPERLINGENSBÄCKE<br>STUREGALLERIAN AB |
|--|--|

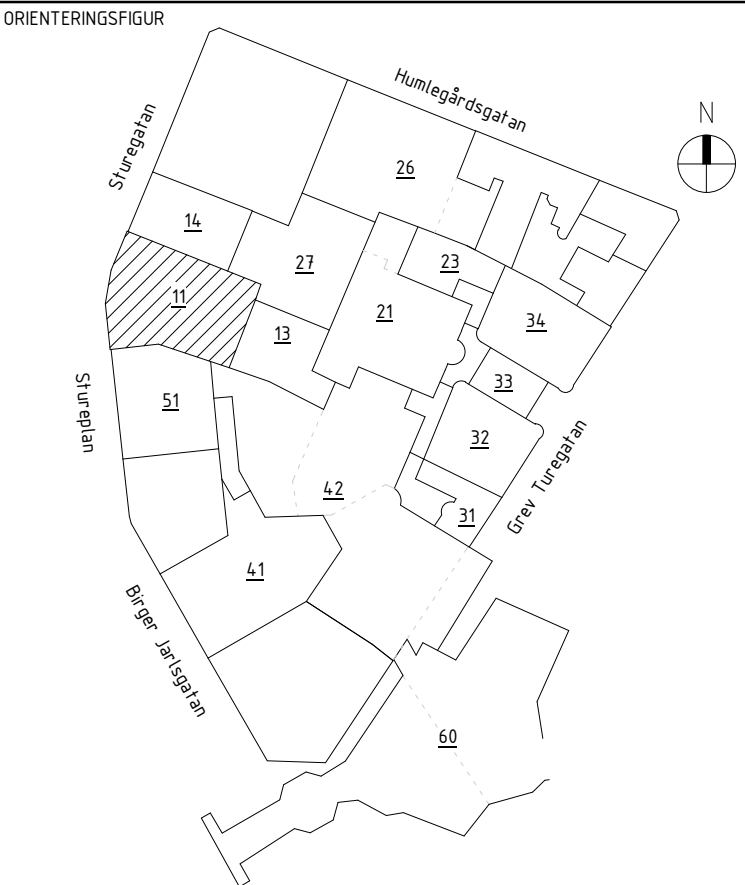

|    |                        |                  |
|----|------------------------|------------------|
| A  | AIX Arkitekter AB      | T: 08 690 29 00  |
| B  | Brandskyddslaget AB    | T: 08 588 188 00 |
| E  | WSP Sverige AB         | T: 010 722 50 00 |
| K  | PE Teknik & Arkitektur | T: 010 516 00 00 |
| V  | Bengt Dahlgren AB      | T: 08 588 881 00 |
| SP | Convis AB              | T: 08 400 297 50 |
| GE | GEOMIND                | T: 08 556 929 90 |
| GL | ACC                    | T: 08 556 183 70 |
| -  | -                      | T: -             |

|                        |                           |                            |
|------------------------|---------------------------|----------------------------|
| UPPDRAG NR<br>11041349 | RITAD/KONSTR AV<br>S.MÄCS | HANDLAGGARE<br>E.EHRENBURG |
| DATUM<br>2025-03-21    | ANSVARIG<br>J.KARLGREN    | BYGGNAD<br>11              |

ARBETSMOMENT SÖDRA GÅRDSFASADEN  
ÖSTRA

|       |                          |          |
|-------|--------------------------|----------|
| SKALA | NUMMER<br>11-K-20-6-0301 | BET<br>A |
|-------|--------------------------|----------|