


FRILÄGG UPPLAG FÖR BEFINTL  
AVVÄXLINGSBALKENS UPPLAG  
& KONTAKTA KONSTRUKTÖR

OBS!  
PELARE FÅR EJ KAPAS  
VID RIVNING AV MURVÄGG

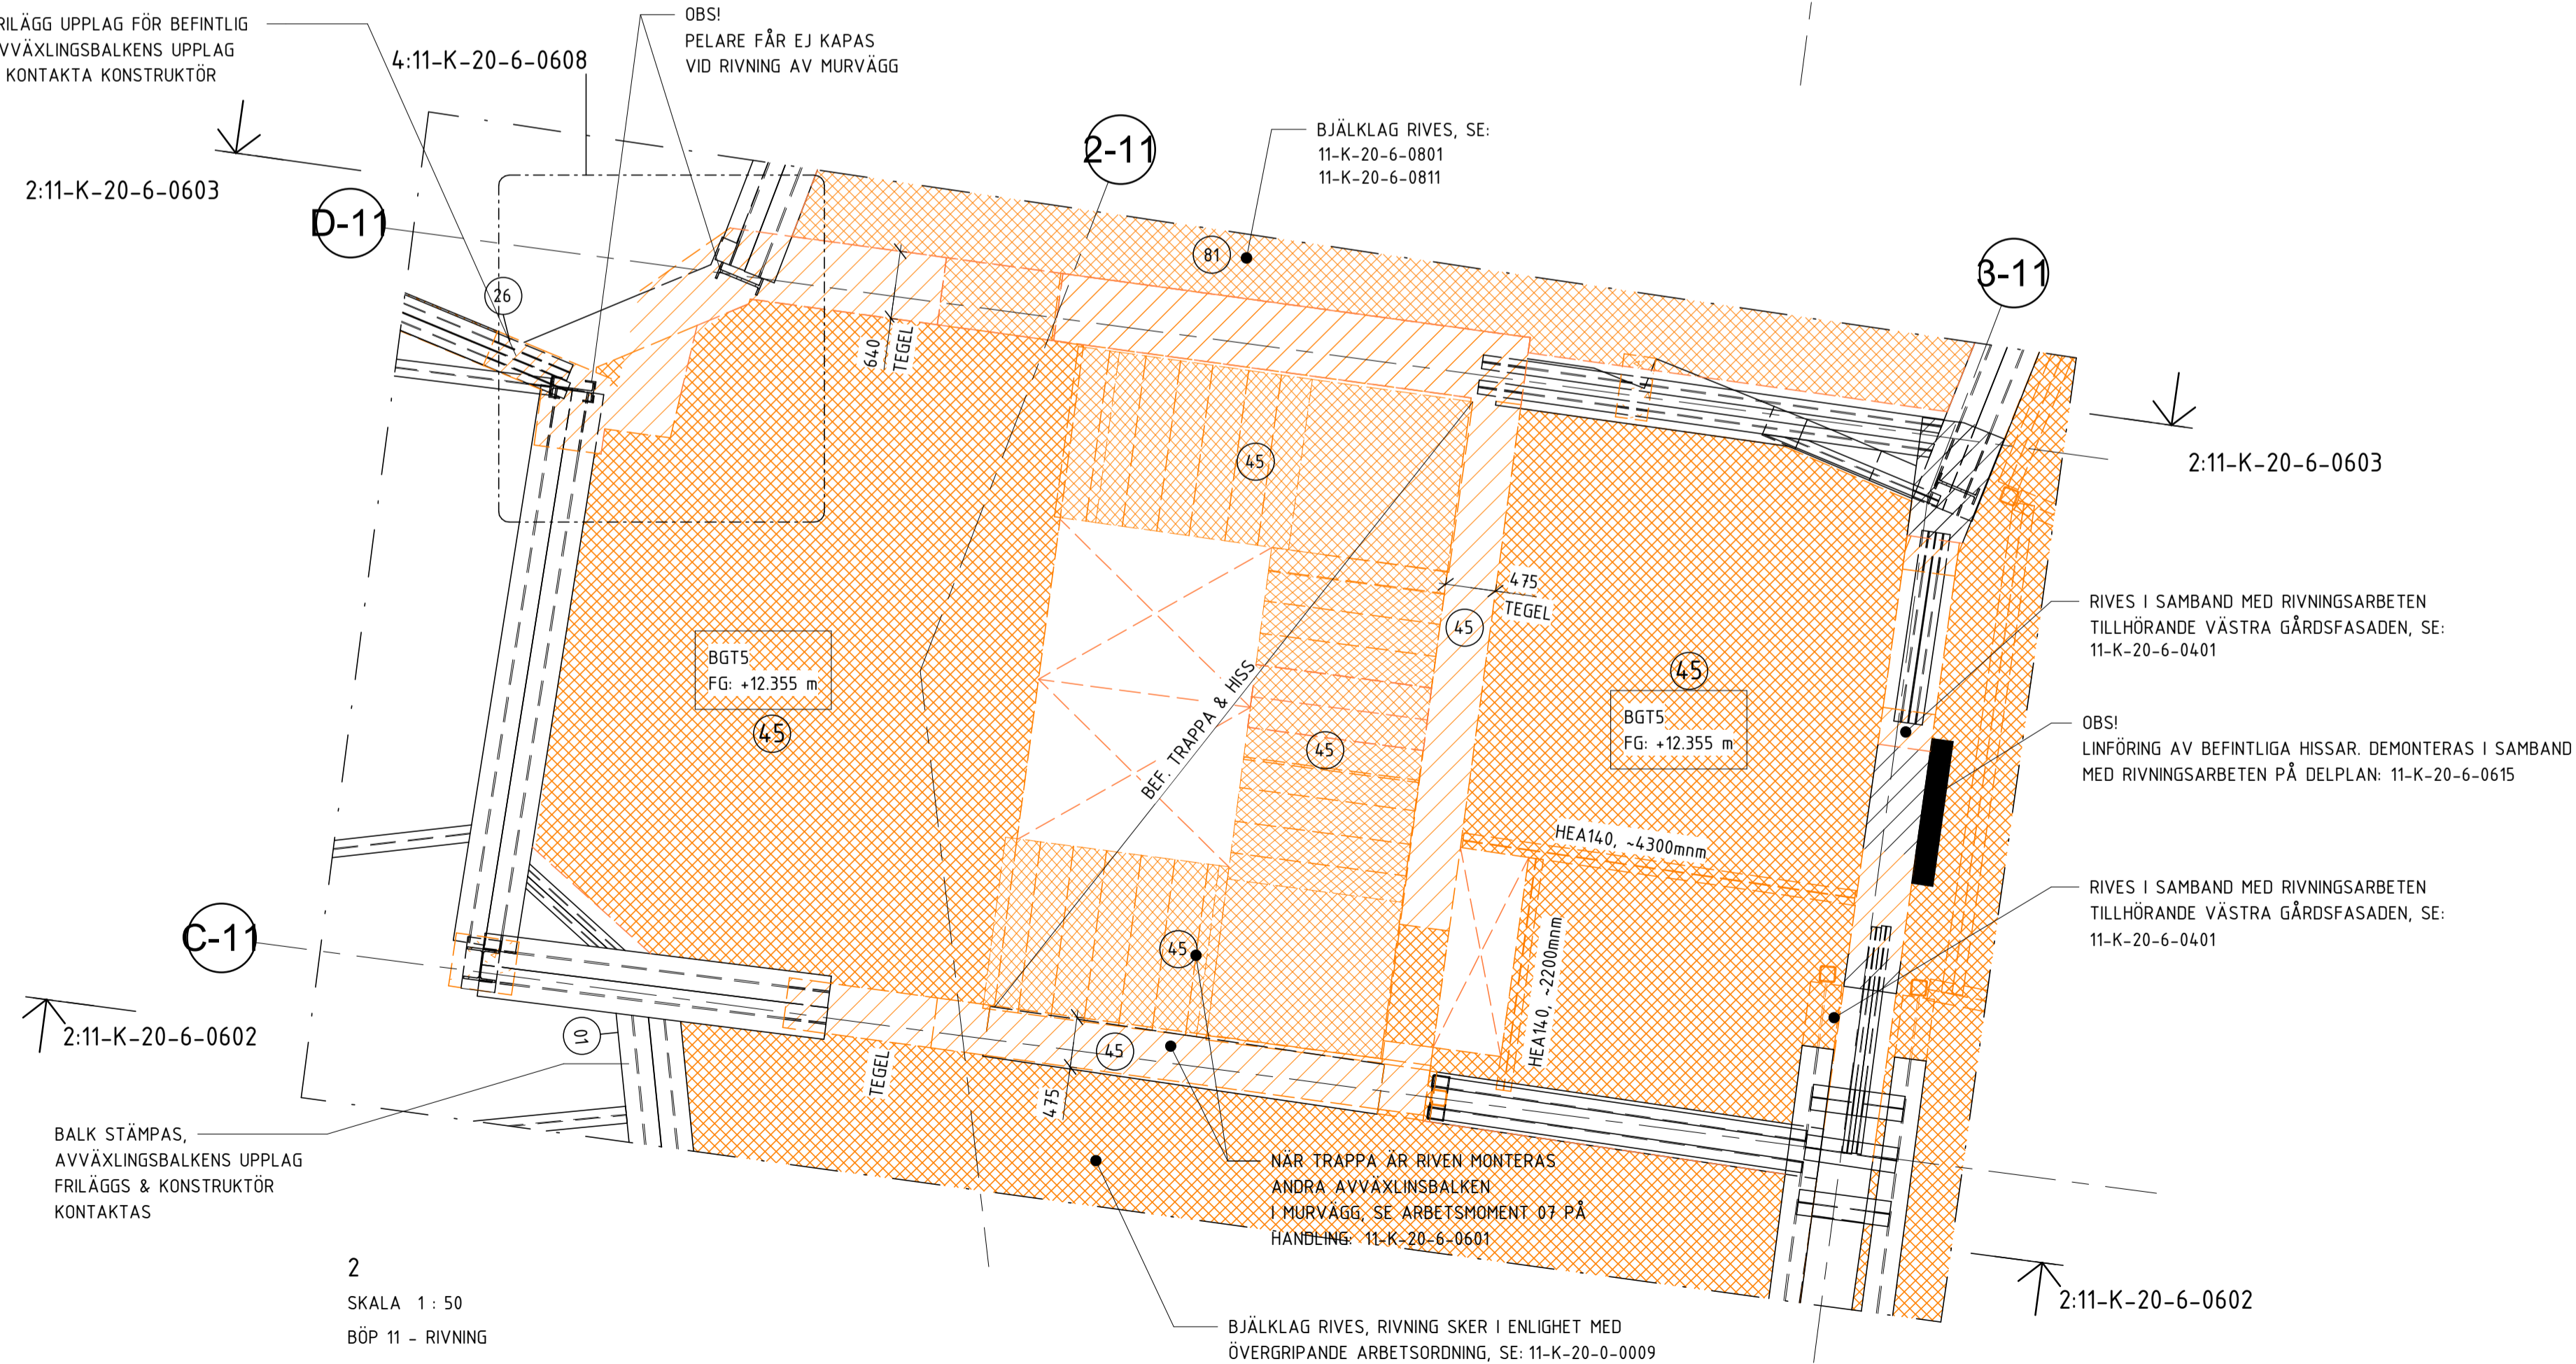

BALK STÄMPAS, \_\_\_\_\_  
 AVVÄXLINGSBALKENS UPPLAG  
 FRILÄGGS & KONSTRUKTÖR  
 KONTAKTAS

2  
SKALA 1 : 50  
BÖP 11 - RIVNING

NÄR TRAPPA ÄR RIVEN MONTERAS  
ANDRA AVVÄXLINGSBALKEN  
I MURVÄGG, SE ARBETSMOMENT 07 PÅ  
HANDLING: 11-K-20-6-0601

BJÄLKLAG RIVES, RIVNING SKER I ENLIGHET MED  
ÖVERGRIPANDE ARBETSORDNING, SE: 11-K-20-0-0009

SKALA 1:50

0 1 2 5

METER

## FÖRESKRIFTER

SE FÖRESKRIFTER, 11-K-00-0-0001  
11-K-00-0-0002

## HÄNVISNINGAR

(X) HÄNVISAR TILL MOMENT I ARBETSORDNING  
ENLIGT: 11-K-20-6-0601

ÖVERGRIPANDE ARBETSORDNING FÖR BY11  
ENLIGT: 11-K-20-0-0009

RITNINGAR TILLHÖRANDE ARBETSORDNING ANCHOR STORE:

11-K-20-6-0601  
11-K-20-6-0602  
11-K-20-6-0603  
11-K-20-6-0604  
11-K-20-6-0605  
11-K-20-6-0607  
11-K-20-6-0608  
11-K-20-6-0609  
11-K-20-6-0610  
11-K-20-6-0611  
11-K-20-6-0612  
11-K-20-6-0613  
11-K-20-6-0614  
11-K-20-6-0615

## FÖRKLARINGAR

 RIVNING

 NY STOMME

A	K-PM-02	2025-03-21	VK
BET	ÄNDRINGEN AVSE	DATUM	SIGN


## BYGGHANDLING

STUREGALLERIAN AB PROJEKTNUMMER FASTB30001	KV SPERLINGENSBÄCKE STUREGALLERIAN AB
--	--

KUN

STURE  
GALLERIAN

ORIENTERINGSFIGUR

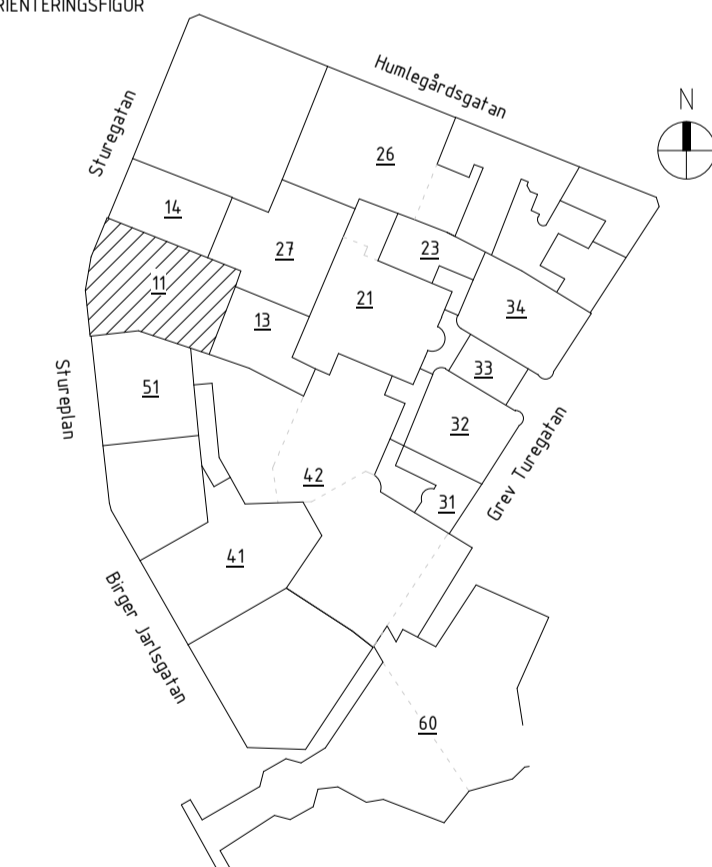

A	AIX Arkitekt AB	T: 08 690 29 00
B	Brandskyddslaget AB	T: 08 588 188 00
E	WSP Sverige AB	T: 010 722 50 00
K	PE Teknik & Arkitektur	T: 010 516 00 00
V	Bengt Dahlgren AB	T: 08 588 881 00
SP	Convise AB	T: 08 400 297 50
GEOM	GEOMIND	T: 08 556 929 90
GLAS	ACC	T: 08 556 183 70

UPPDRAK NR 11041349	RITAD/KONSTR AV V.KARLSSON	HANDLÄGGARE E.EHRENBERG
DATUM 2025-03-21	ANSVARIG J.KARLGREN	BYGGNAD 11

GAMLA HUVUDTRAPPHUSET - BÖP 11

SKALA	NUMBER	BET
A1 = 1:50	11-K-20-6-0611	A