

## FÖRESKRIFTER

SE FÖRESKRIFTER, 11-K-00-0-0001  
11-K-00-0-0002

## HÄNVISNINGAR

(X) HÄNVISAR TILL MOMENT I ARBETSORDNING  
ENLIGT: 11-K-20-6-0601

ÖVERGRIPANDE ARBETSORDNING FÖR BY11  
ENLIGT: 11-K-20-0-0009


RITNINGAR TILLHÖRANDE ARBETSORDNING ANCHOR STORE:

11-K-20-6-0601  
11-K-20-6-0602  
11-K-20-6-0603  
11-K-20-6-0604  
11-K-20-6-0605  
11-K-20-6-0607  
11-K-20-6-0608  
11-K-20-6-0609  
11-K-20-6-0610  
11-K-20-6-0611  
11-K-20-6-0612  
11-K-20-6-0613  
11-K-20-6-0614  
11-K-20-6-0615

## FÖRKLARINGAR

 RIVNING

 NY STOMME

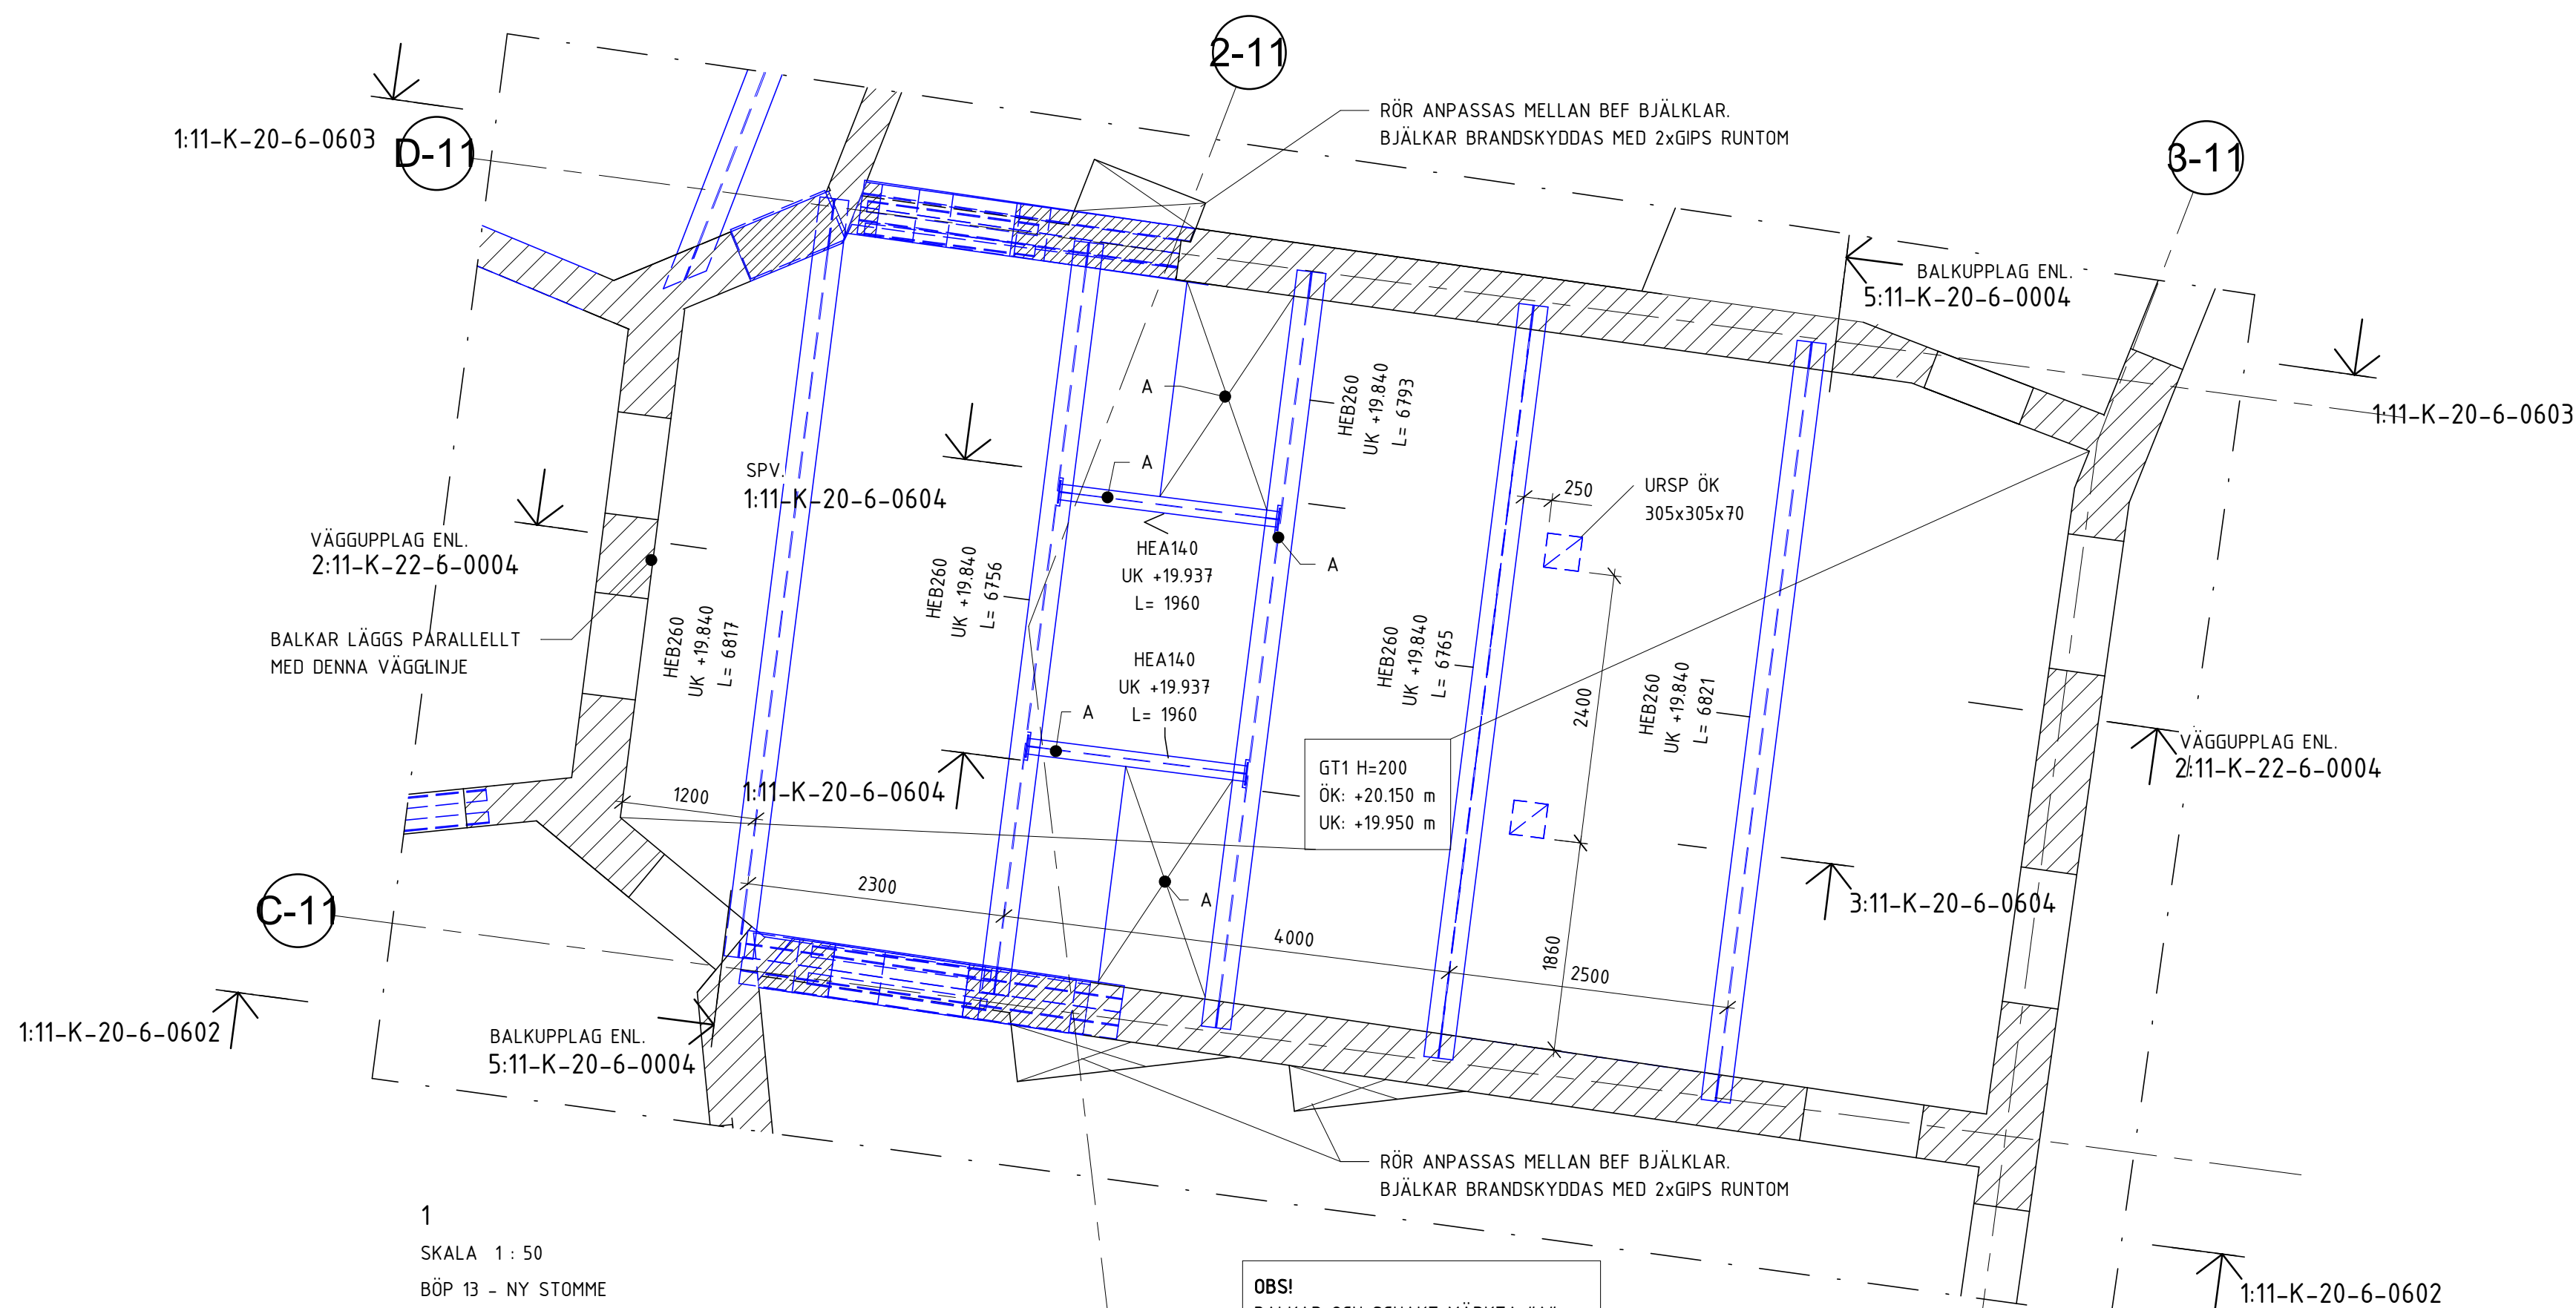

1  
SKALA 1 : 50  
BÖP 13 - NY STOMME

NYTT SAKT. \_\_\_\_\_  
FÖRSIKTIG RIVNING AV BJÄLKLAG FÖR ATT  
EJ SKADA ELLER KAPA BEFINTLIGA BJÄLKAR.  
POSITION GENOM LODNING FRÅN BÖP 12, SE:  
11-K-20-6-0612

**OBS!**  
BALKAR OCH SCHAKT MÄRKTA "A" =  
POSITION ENL. LODNING FRÅN PLAN 12.  
SE HANDLING: 1:11-K-20-6-0612

MURVÄGG RIVES OM BJÄLLKLAG KAN  
SÄKERSTÄLLAS EJ HA UPPLAG PÅ  
MURVÄGGEN. HAR BJÄLLKLAG UPPLAG PÅ  
MURVÄGGEN KONTAKTAS KONSTRUKTOR  
FÖRST. MOTSVARANDE MURVÄGG PÅ PLAN 14  
RIVES FÖRST OCH SEDAN MURVÄGG PÅ  
DENNA DELPLAN. SE: 11-K-20-6-0614

LINFÖRING AV BEFINTLIGA HISSAR. DEMONTERAS I SAMBAND MED RIVNINGSARBETEN PÅ DELPLAN: 11-K-20-6-0615


NYTT SCHAKT.  
FÖRSIKTIG RIVNING AV BJÄLKLAG FÖR ATT  
EJ SKADA ELLER KAPA BEFINTLIGA BJÄLKAR.  
POSITION GENOM LODNING FRÅN BÖP 12, SE:  
11-K-20-6-0612  
RÖR ANPASSAS MELLAN BEF BJÄLKLAG.  
BJÄLKAR BRANDSKYDDAS MED 2xGIPS RUNTOM

2  
SKALA 1 : 50  
BÖP 13 - RIVNING

A	K-PM-02	2025-03-21	VK
BET	ÄNDRINGEN AVSEER	DATUM	SIGN
BYGGHANDLING			
STUREGALLERIAN AB PROJEKTNUMMER		KV SPERLINGENSBACKE	
FASTB30001		STUREGALLERIAN AB	

KUND

STURE  
GALLERIAN

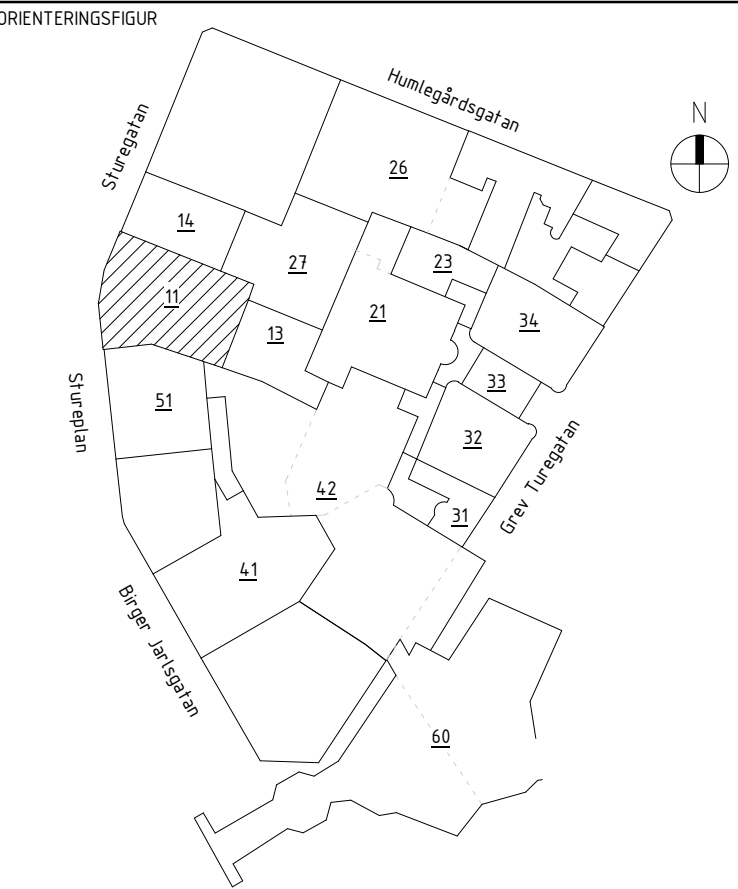

A	AIX Arkitekt AB	T: 08 690 29 00
B	Wandskyddslaget AB	T: 08 588 188 00
E	WSP Sverige AB	T: 010 722 50 00
K	PE Teknik & Arkitektur	T: 010 516 00 00
V	Bengt Dahlgren AB	T: 08 588 881 00
SP	Convise AB	T: 08 400 297 50
GEOMIND		T: 08 556 929 90
ACC		T: 08 556 183 70
-		T: -

JPPÖRAG NR 11041349	RITAD/KONSTR AV V.KARLSSON	HANDLÄGGARE E.EHRENBERG
DATUM 2025-03-21	ANSVARIG J.KARLGREN	BYGGNAD 11

GAMLA HUVUDTRAPPHUSET - BÖP 13

SKALA	NUMMER	BET
A1 = 1:50	11-K-20-6-0613	A