

## FÖRESKRIFTER

SE FÖRESKRIFTER, 11-K-00-0-0001  
11-K-00-0-0002

UPPLAG MOT BEF GRUNDMUR KONTROLLERAS EFTER RIVNING BJÄLKLAG. DÄREFTER KONTAKTAS KONSTRUKTÖR

## HÄNVISNINGAR

(X) HÄNVISAR TILL MOMENT I ARBETSORDNING ENLIGT: 11-K-29-6-0701

ÖVERGRIPANDE ARBETSORDNING FÖR FASADREKONSTRUKTION ENLIGT: 11-K-29-6-0701


## FÖRKLARINGAR

RIVNING

NY STOMME

TEMPORÄRA KONSTRUKTIONER

|  |  |            |      |
|--|--|------------|------|
| A  | K-PM-02                                  | 2025-03-21 | VK   |
| BET  | ÄNDRINGEN AVSER                          | DATUM      | SIGN |
| BYGGHANDLING                                     |  |            |      |
| STUREGALLERIAN AB<br>PROJEKTNUMMER<br>FASTB30001 | KV SPERLINGENSBÄCKE<br>STUREGALLERIAN AB |            |      |

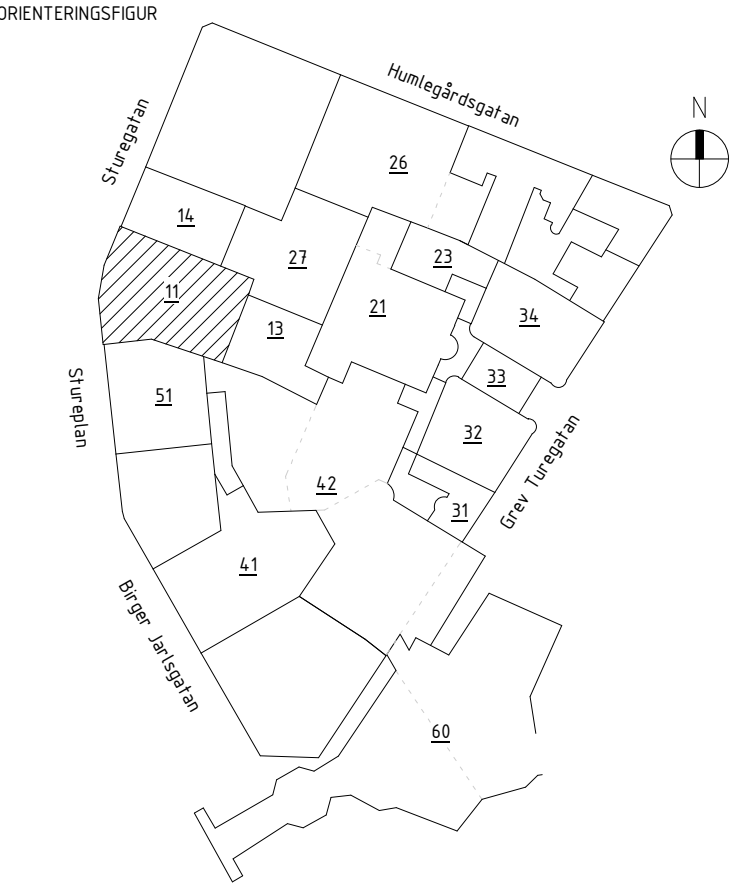

|                        |                        |                            |
|------------------------|------------------------|----------------------------|
| A                      | AIX Arkitekter AB      | T: 08 690 29 00            |
| B                      | Brandskyddslaget AB    | T: 08 588 188 00           |
| E                      | WSP Sverige AB         | T: 010 722 50 00           |
| K                      | PE Teknik & Arkitektur | T: 010 516 00 00           |
| V                      | Bengt Dahlgren AB      | T: 08 588 881 00           |
| SP                     | Convisse AB            | T: 08 400 297 50           |
| GE0                    | GEOMIND                | T: 08 556 929 90           |
| GLAS                   | ACC                    | T: 08 556 183 70           |
| -                      | -                      | T: -                       |
| UPPDRAG NR<br>11041349 | RITAD/KONSTR AV<br>ML  | HANDLAGGARE<br>E.EHRENBURG |
| DATUM<br>2025-03-21    | ANSVARIG<br>J.KARLGREN | BYGGNAD<br>11              |

FASADREKONSTRUKTION

|                    |                          |            |
|--------------------|--------------------------|------------|
| SKALA<br>A1 = 1:10 | NUMMER<br>11-K-20-6-0701 | I BET<br>A |
|--------------------|--------------------------|------------|