
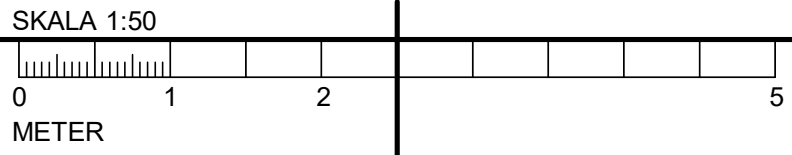
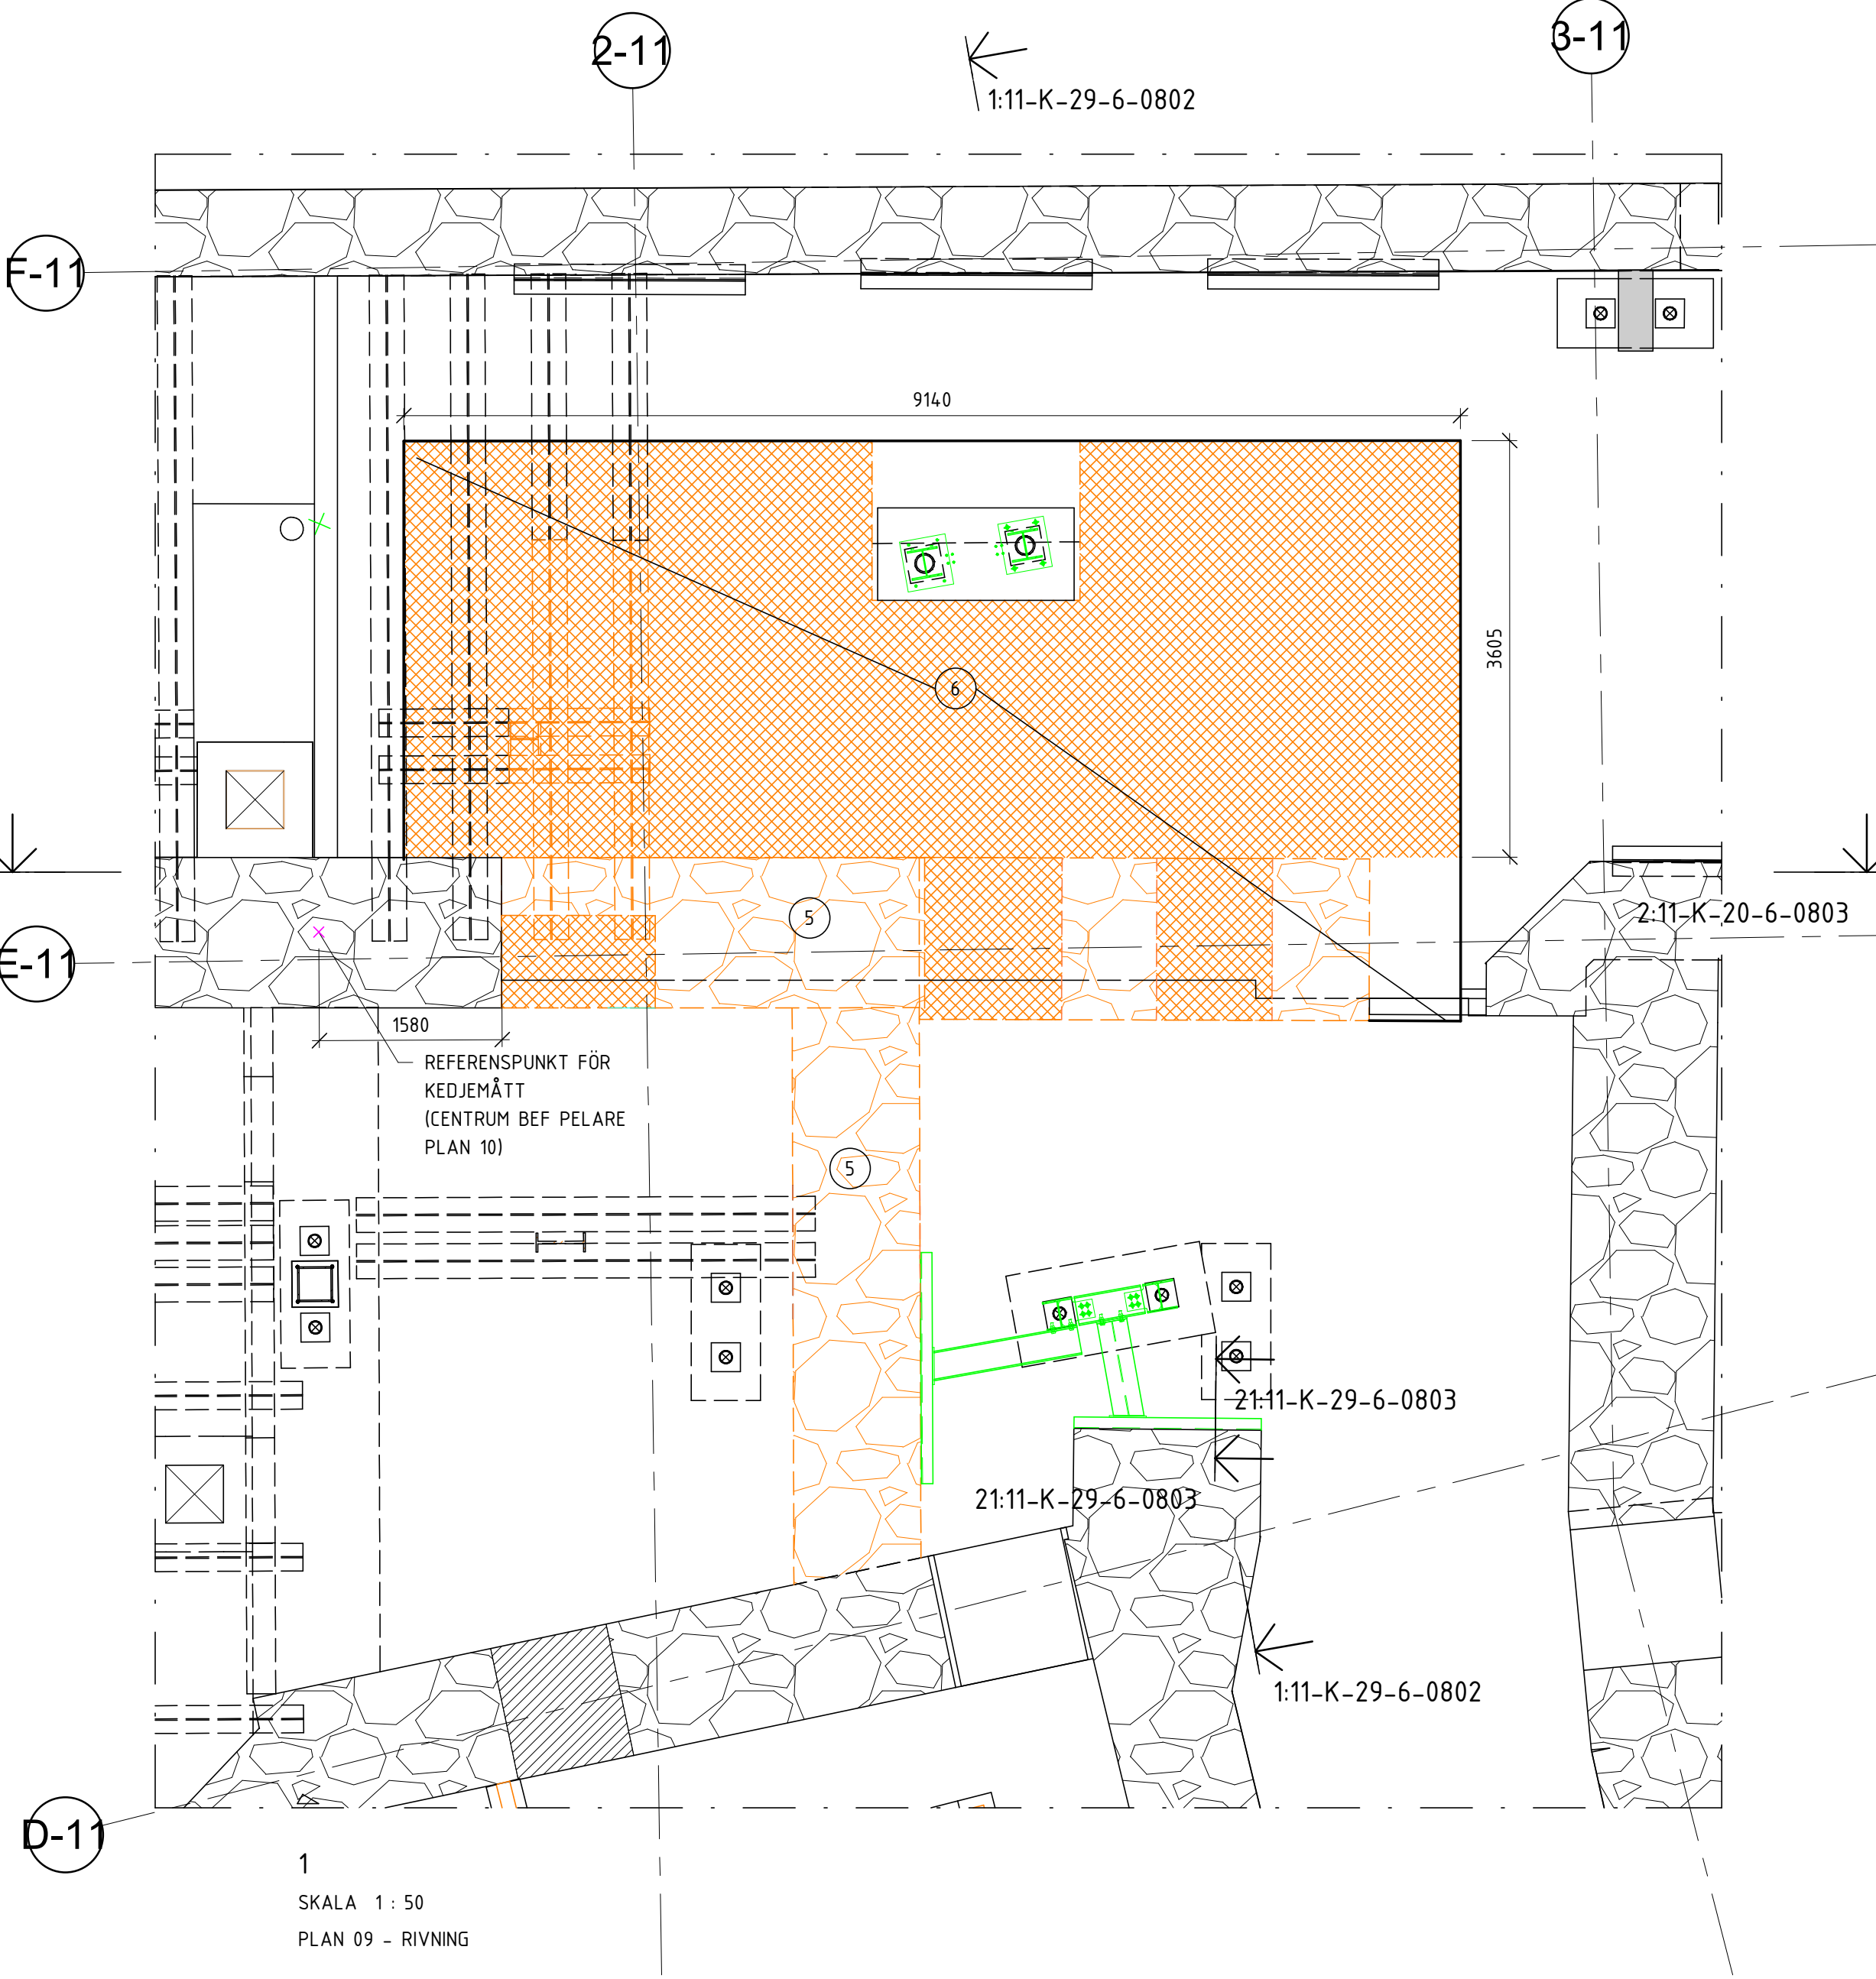


11-K-20-6-0808

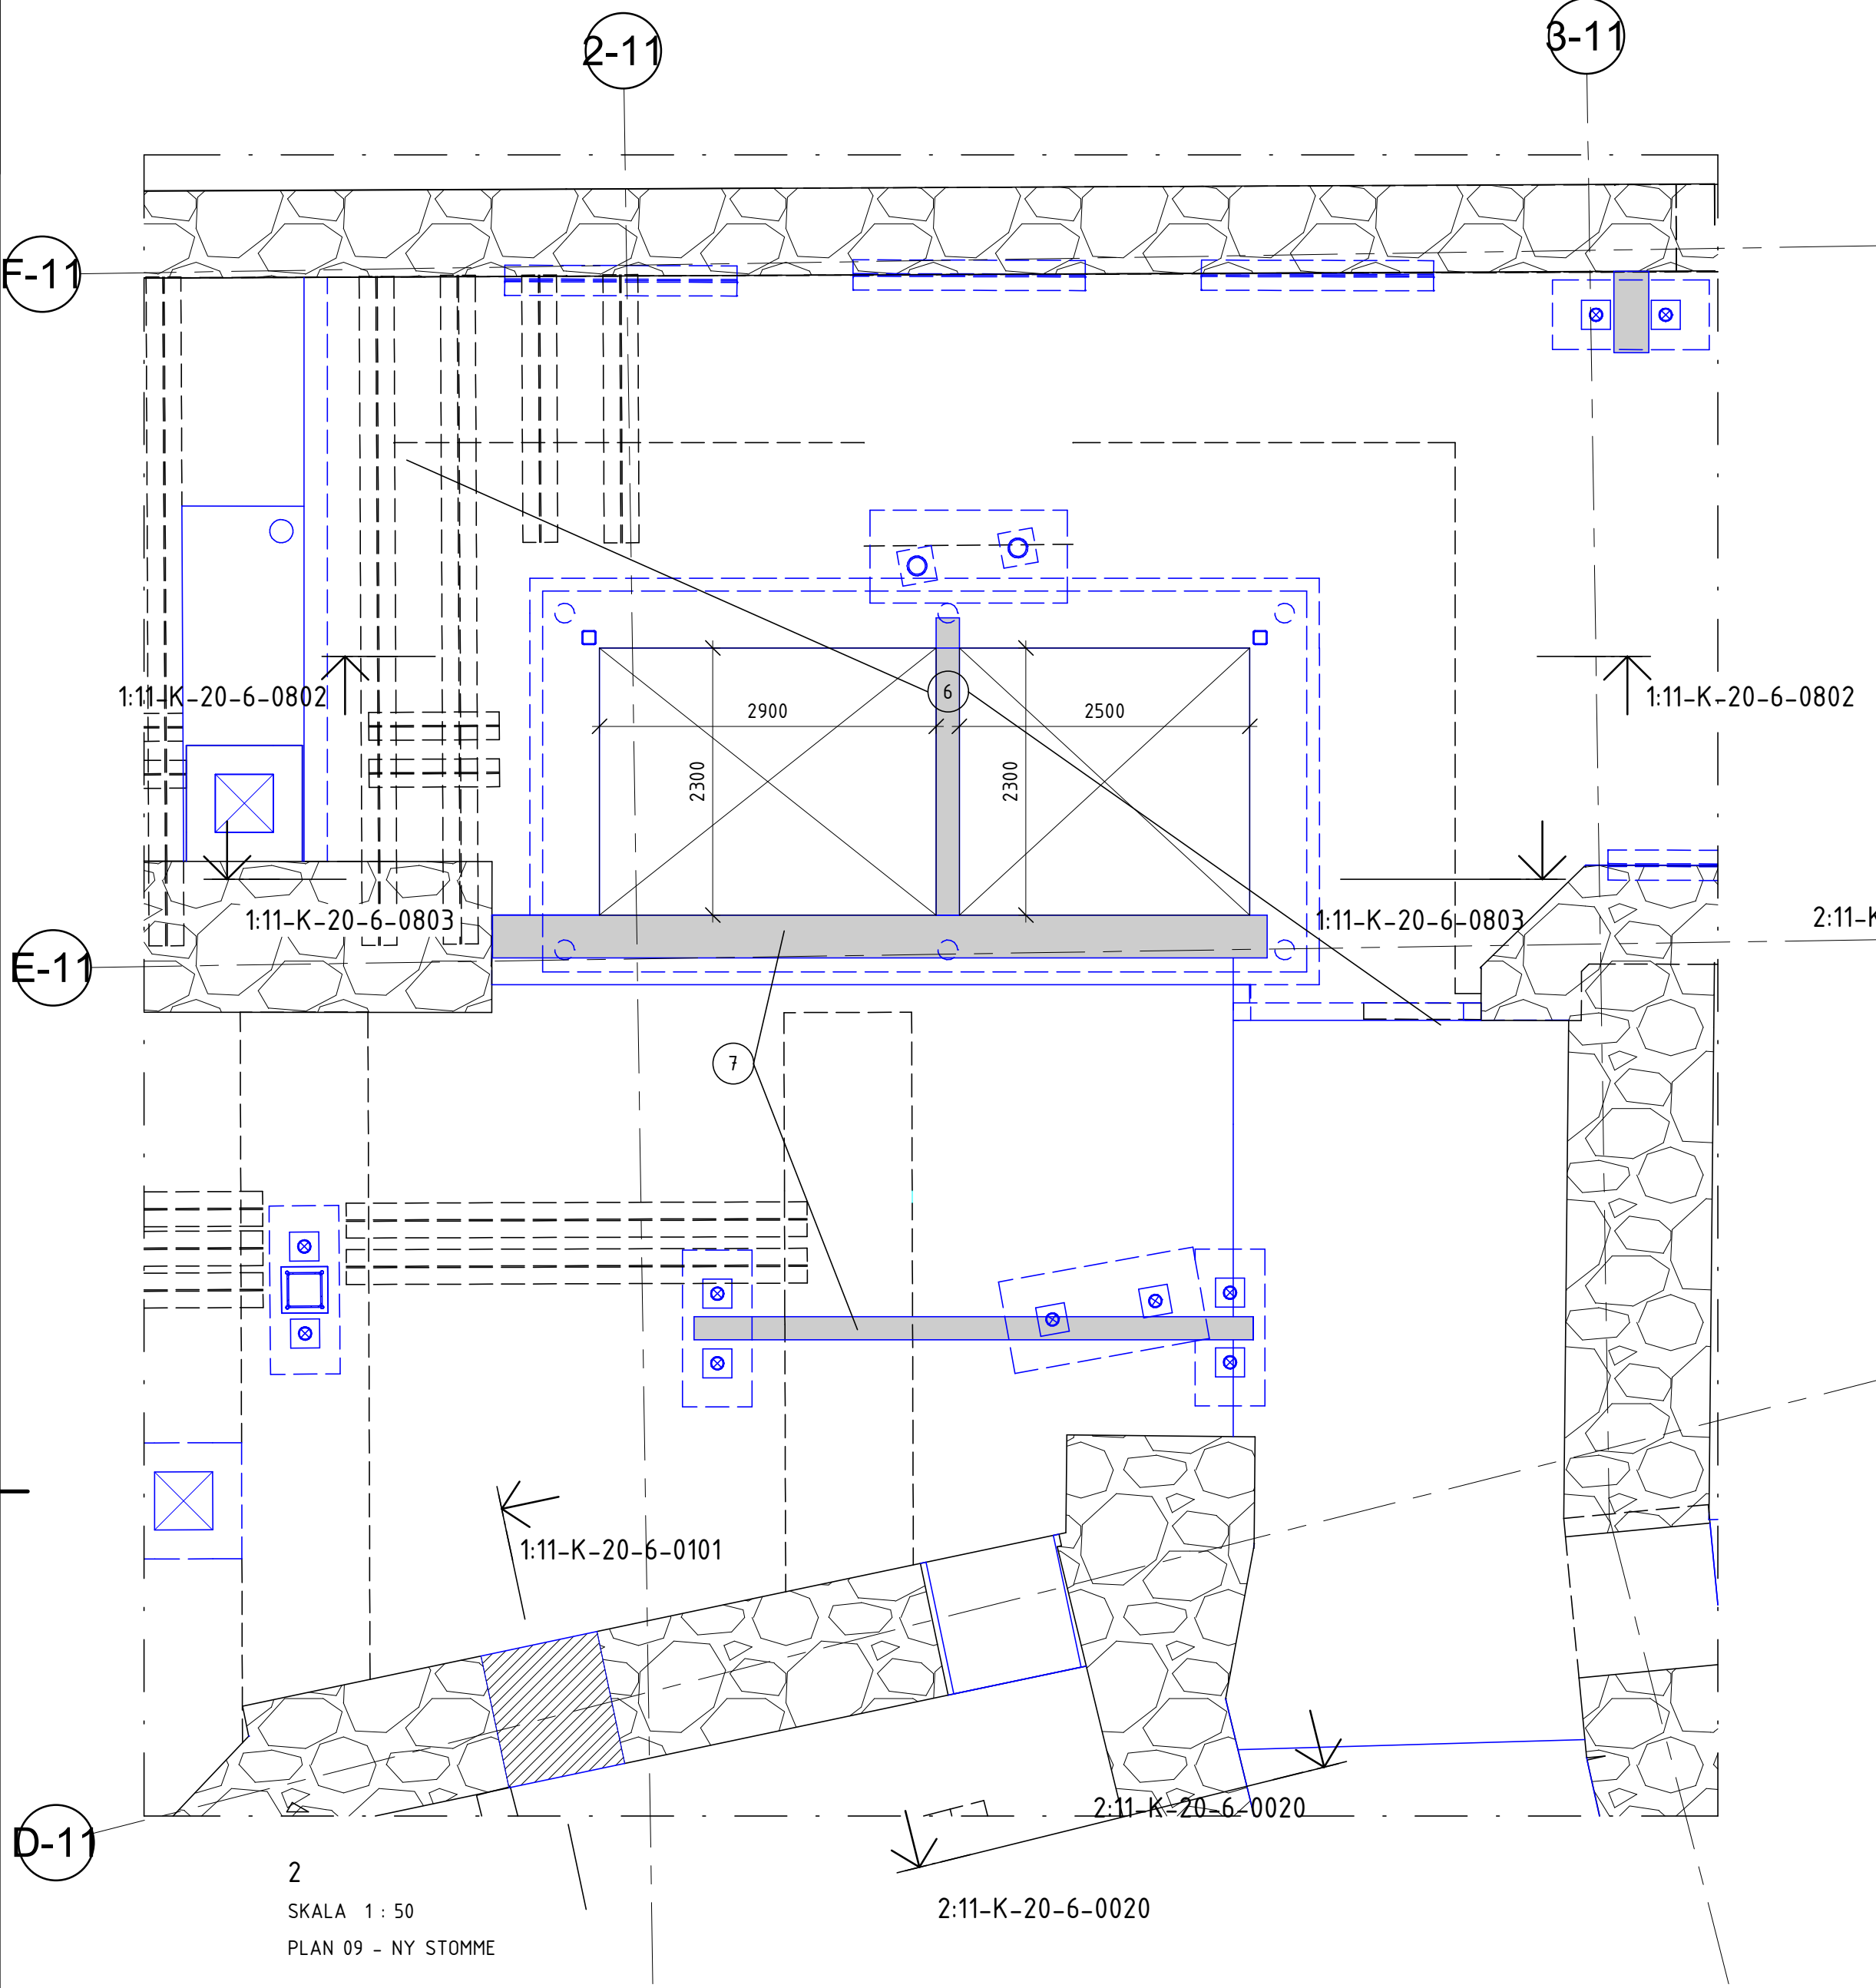

FÖRESKRIFTER

SE FÖRESKRIFTER, 11-K-00-0-0001
11-K-00-0-0002

HÄNVISNINGAR

(X) HÄNVISAR TILL MOMENT I ARBETSORDNING
SE 11-K-20-6-0801

ÖVERGRIPANDE ARBETSORDNING FÖR BY11
ENLIGT: 11-K-20-0-0009

RITNINGAR TILLHÖRANDE ARBETSORDNING NY HISS &
NYTT TRAPPHUS:

- | | |
|----------------|----------------|
| 11-K-20-6-0801 | 11-K-22-4-0801 |
| 11-K-20-6-0802 | 11-K-22-4-0802 |
| 11-K-20-6-0803 | 11-K-22-4-0803 |
| 11-K-20-6-0804 | 11-K-22-4-0804 |
| 11-K-20-6-0808 | |
| 11-K-20-6-0809 | |
| 11-K-20-6-0810 | |
| 11-K-20-6-0811 | |
| 11-K-20-6-0812 | |
| 11-K-20-6-0813 | |
| 11-K-20-6-0814 | |
| 11-K-20-6-0901 | |

FÖRKLARINGAR


- RIVNING
TILLFÄLLIG STOMME

A K-PM-02 2025-03-21 VK

BYGGHANDLING

STUREGALLERIAN AB
KV SPERLINGENSBÄCKE
FASTB30001 STUREGALLERIAN AB

KUND
STURE
GALLERIAN

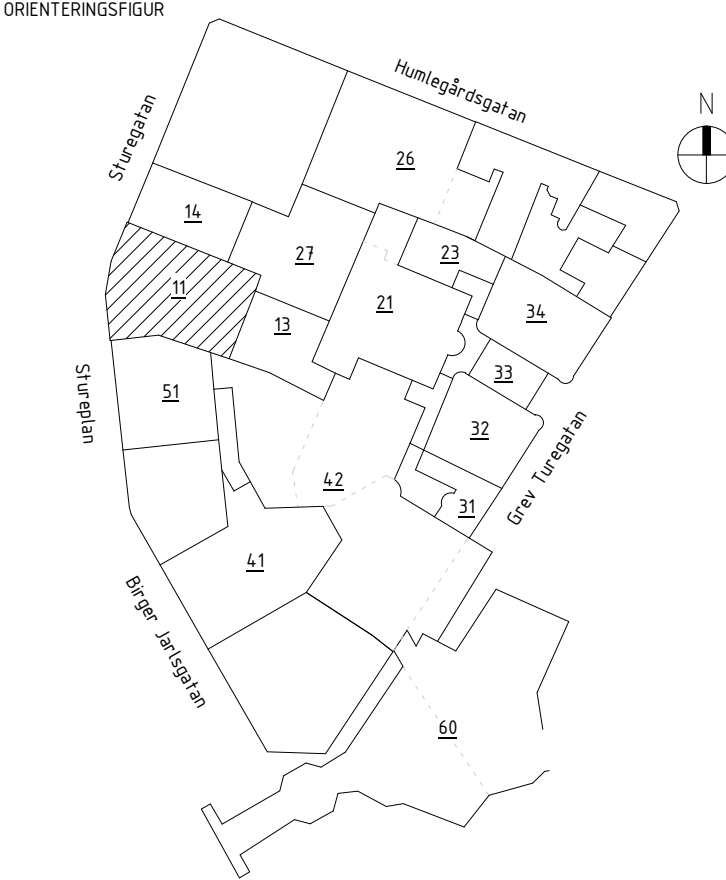

A	AIX Arkitekter AB	T: 08 690 29 00
B	Brandskyddslaget AB	T: 08 588 188 00
E	WSP Sverige AB	T: 010 722 50 00
K	PE Teknik & Arkitektur	T: 010 516 00 00
V	Bengt Dahlgren AB	T: 08 588 881 00
SP	Convisse AB	T: 08 400 297 50
GE	GEOMIND	T: 08 556 929 90
GL	ACC	T: 08 556 183 70

UPPDRAG NR	RITAD/KONSTR AV	HANDLAGGARE
11041349	V. KARLSSON	E. EHRENBURG
DATUM	ANSVARIG	BYGGNAD
2025-03-21	J. KARLGREN	11

NY HISS & NYTT TRAPPHUS - PLAN 09

SKALA	NUMMER	BET
A1 = 1:50	11-K-20-6-0808	A