
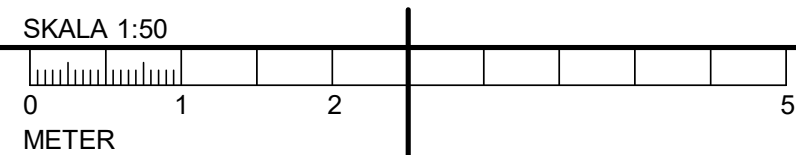
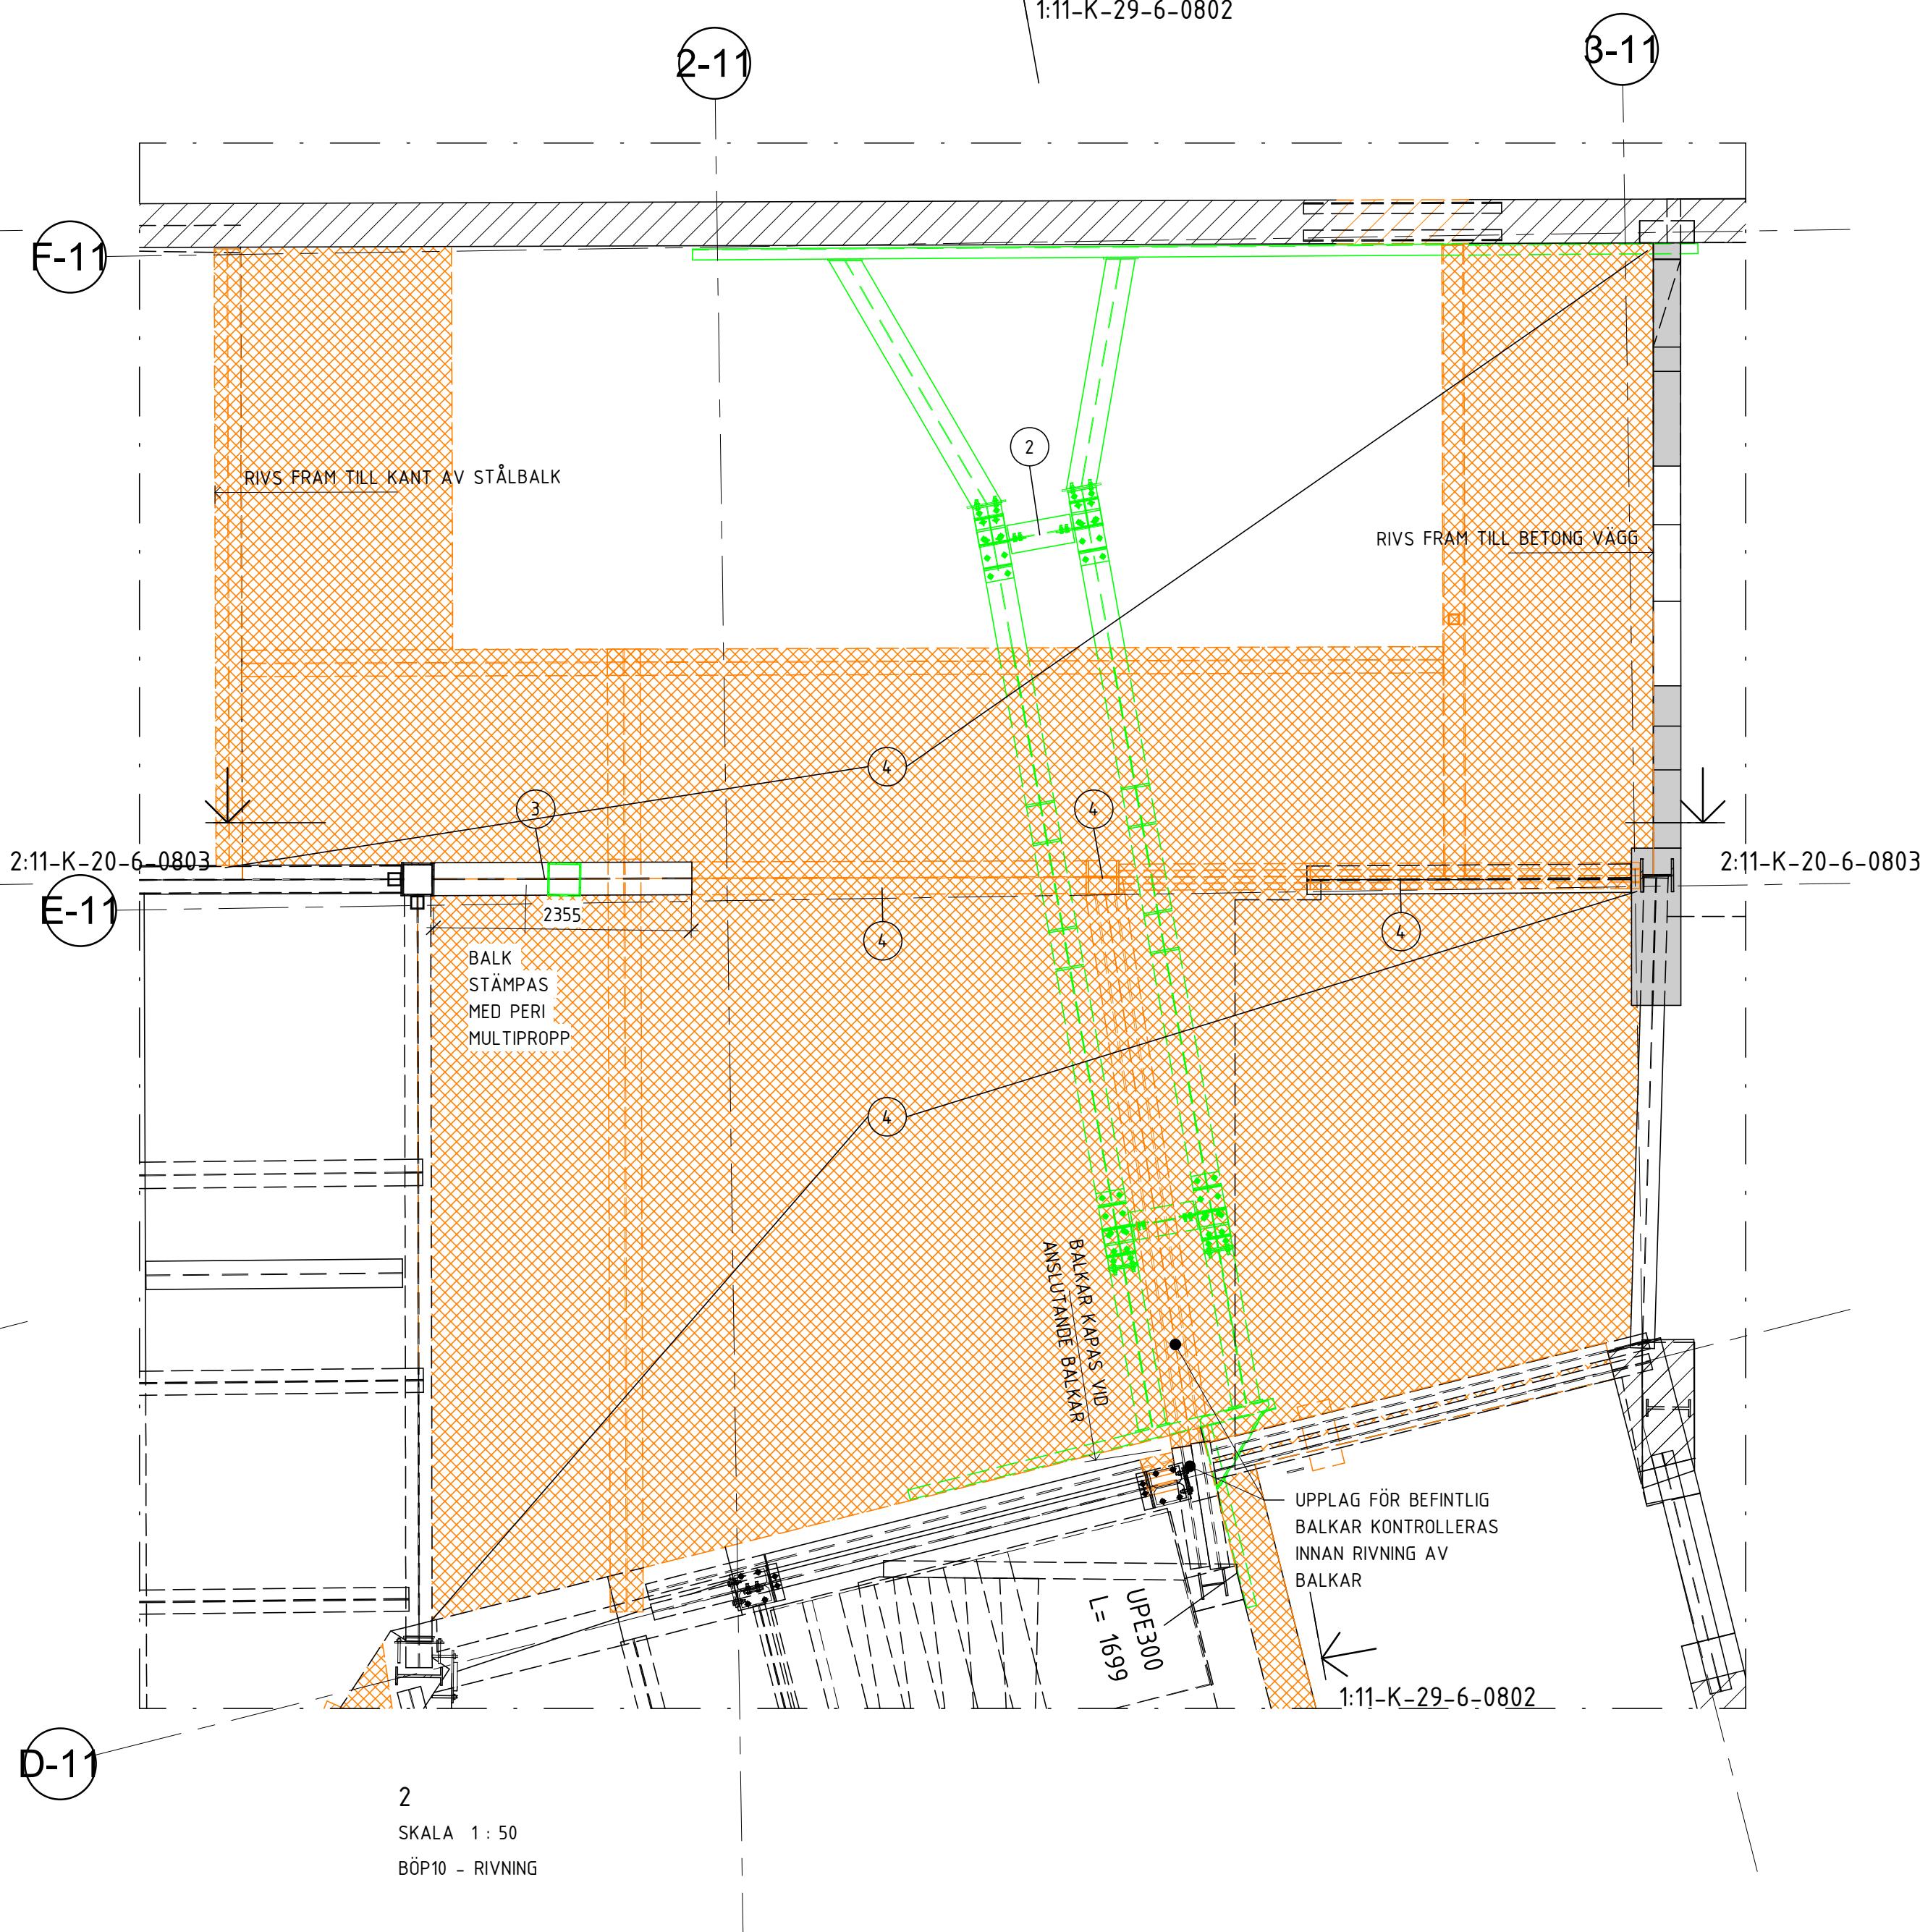


11-K-20-6-0810

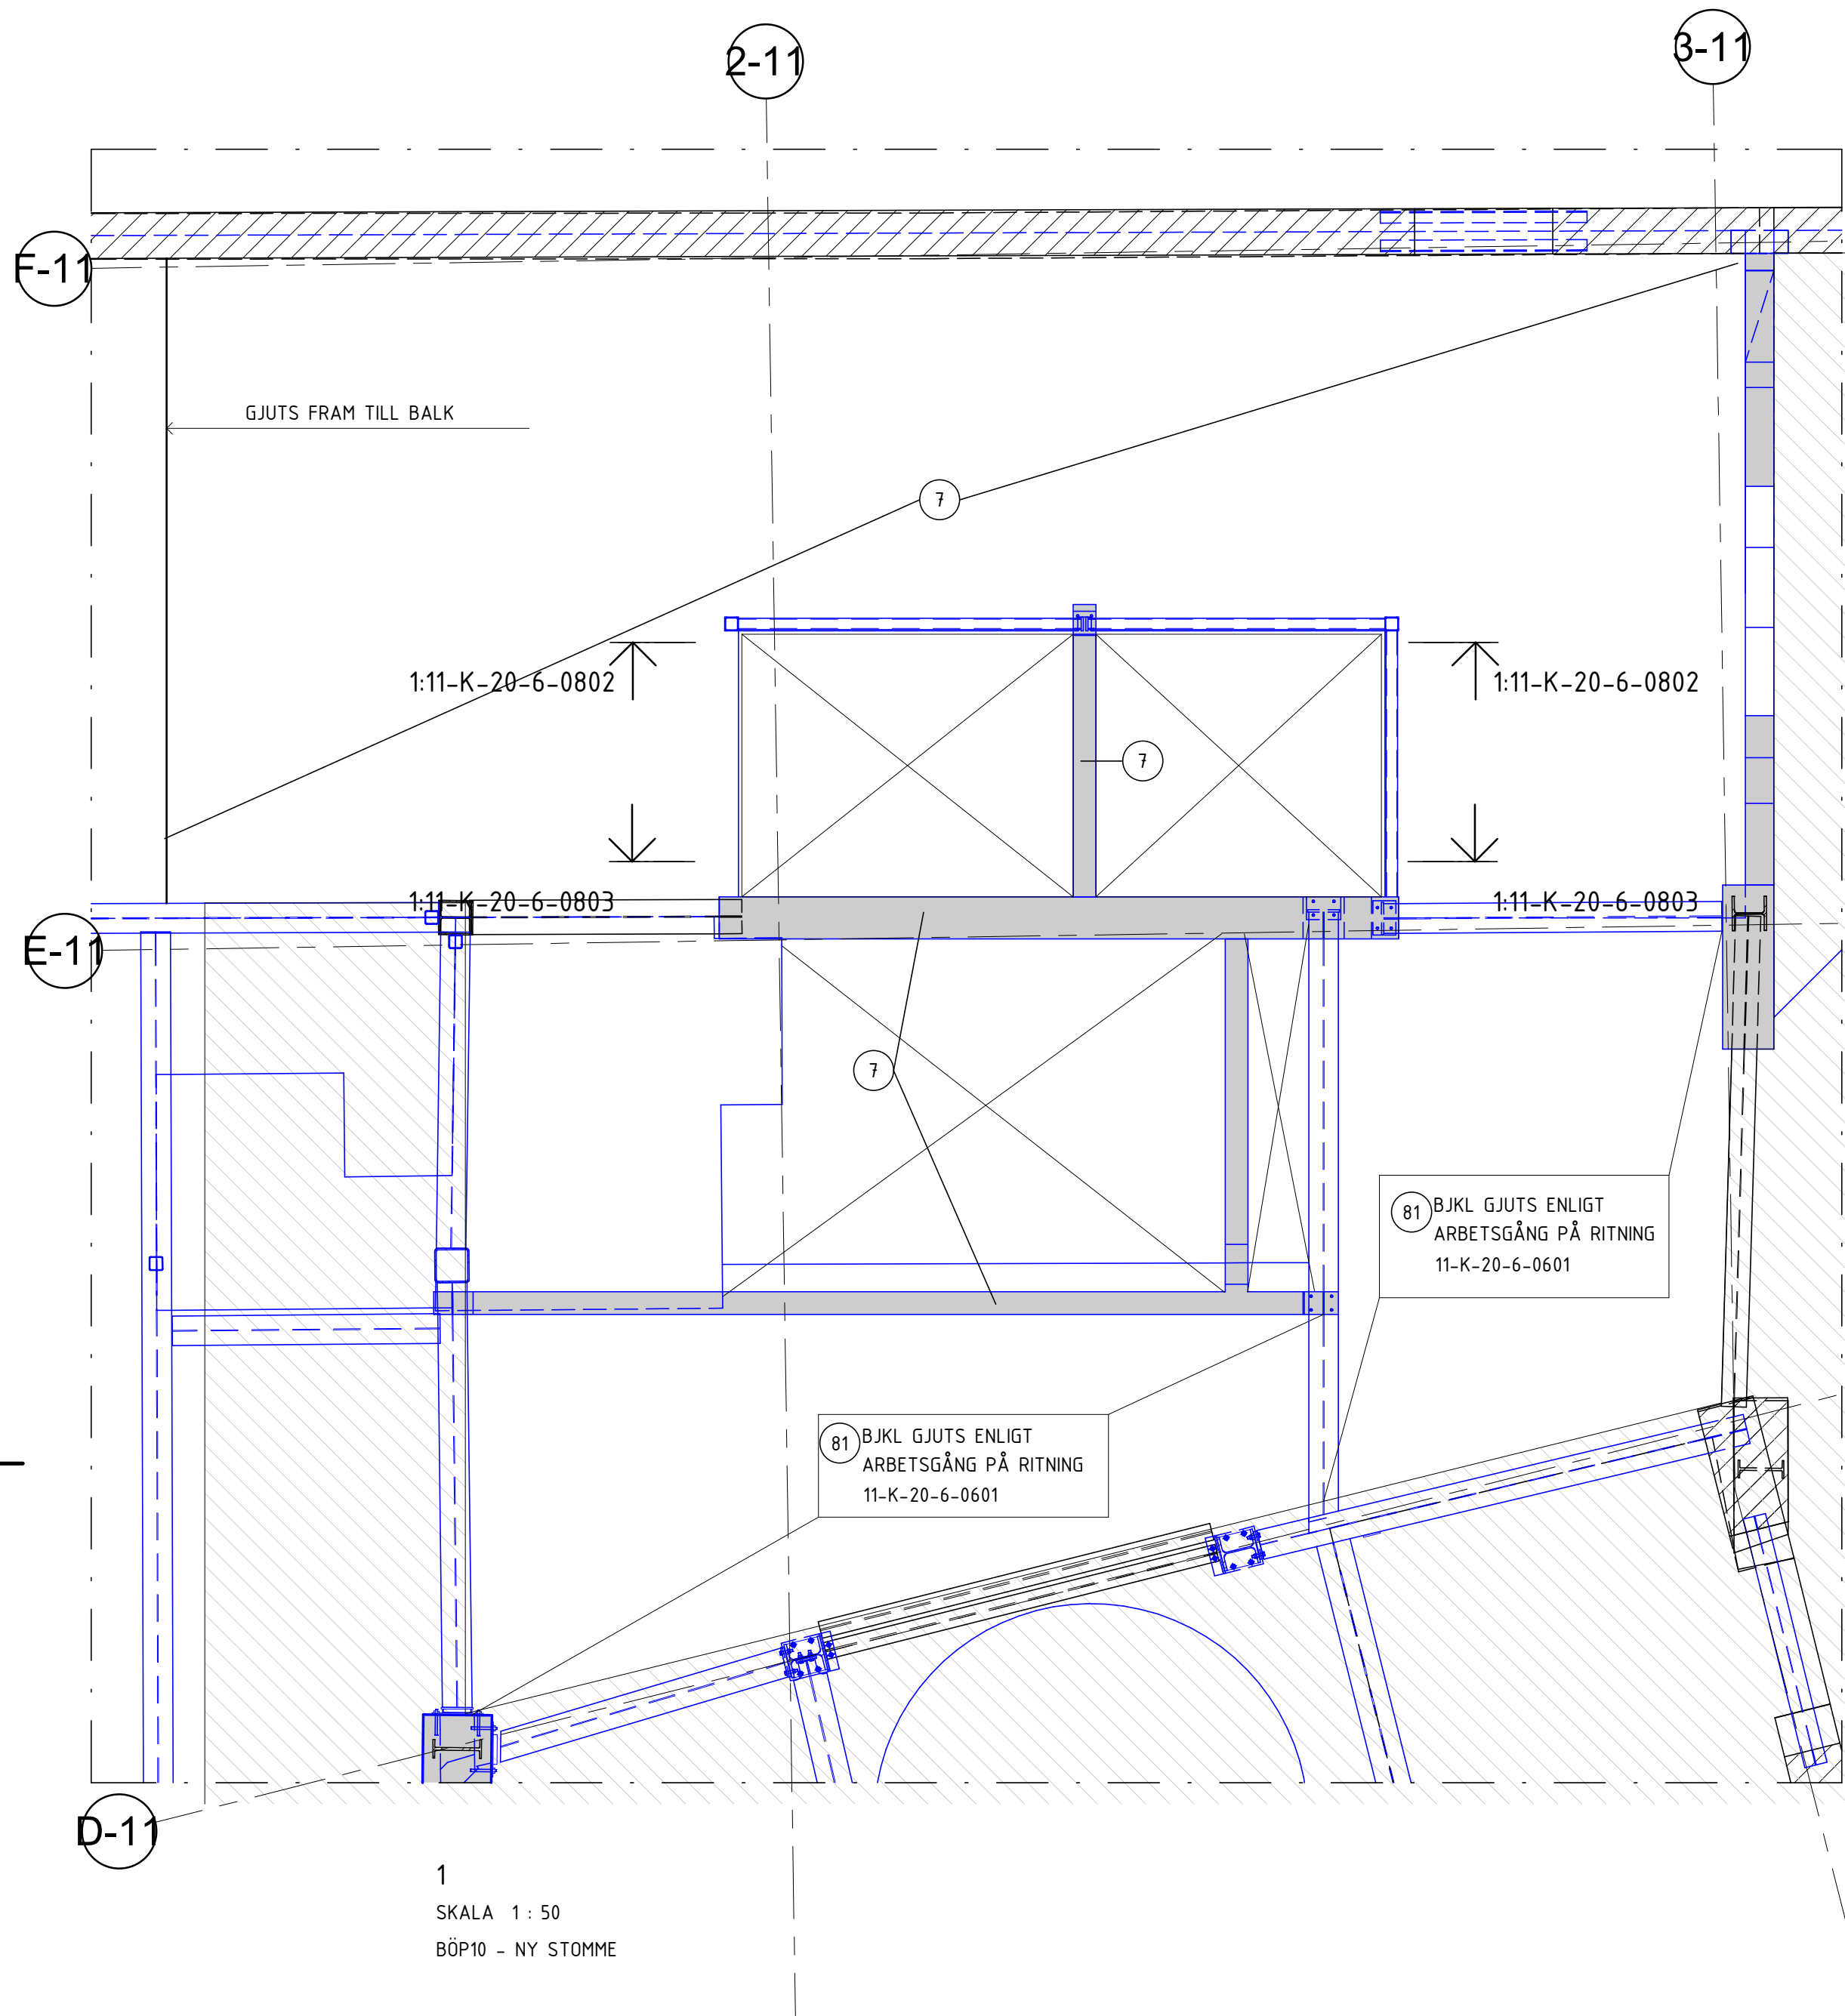

FÖRESKRIFTER

SE FÖRESKRIFTER, 11-K-00-0-0001
11-K-00-0-0002

HÄNVISNINGAR

X HÄNVISAR TILL MOMENT I ARBETSORDNING
SE 11-K-20-6-0801

ÖVERGRIPANDE ARBETSORDNING FÖR BY11
ENLIGT: 11-K-20-0-0009

RITNINGAR TILLHÖRANDE ARBETSORDNING NY HISS &
NYTT TRAPPHUS:

11-K-20-6-0801 11-K-22-4-0801
11-K-20-6-0802 11-K-22-4-0802
11-K-20-6-0803 11-K-22-4-0803
11-K-20-6-0804 11-K-22-4-0804
11-K-20-6-0808
11-K-20-6-0809
11-K-20-6-0810
11-K-20-6-0811
11-K-20-6-0812
11-K-20-6-0813
11-K-20-6-0814
11-K-20-6-0901

FÖRKLARINGAR

RIVNING
TILLFÄLLIG STOMME

A K-PM-02 2025-03-21 VK
RIT ANDRINGEN AVSER DATUM SIGN


BYGGHANDLING

STUREGALLERIAN AB KV SPERLINGENSBÄCKE
PROJEKTNUMMER FASTB30001 STUREGALLERIAN AB

KUND

STURE
GALLERIAN

ORIENTERINGSGRUPP

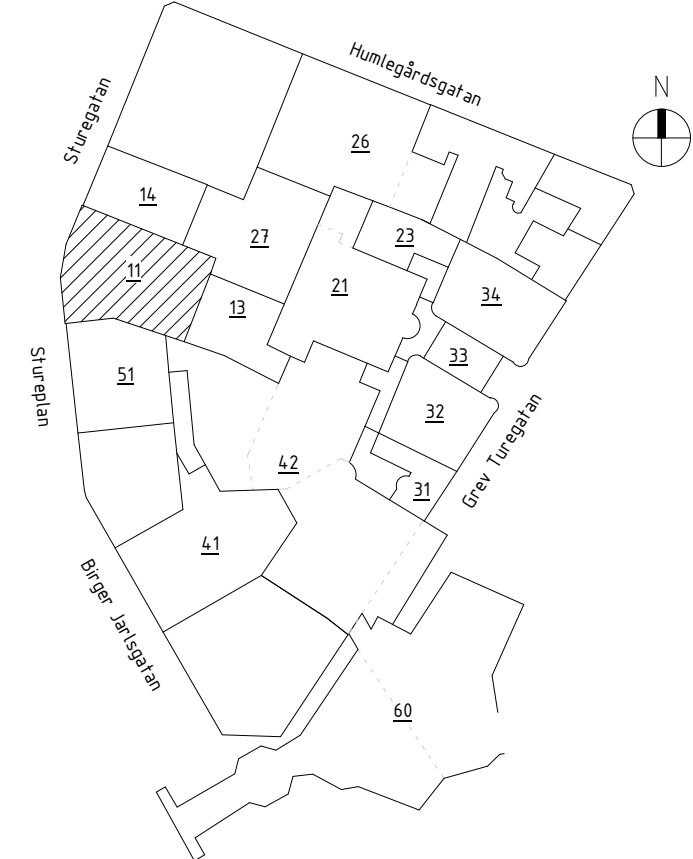

A AIX Arkitekter AB T: 08 690 29 00
B Brandskyddslaget AB T: 08 588 188 00
E WSP Sverige AB T: 010 722 50 00
K PE Teknik & Arkitektur T: 010 516 00 00
V Bengt Dahlgren AB T: 08 588 881 00
SP Convis AB T: 08 400 297 50
GEO GEOMIND T: 08 556 929 90
GLAS ACC T: 08 556 183 70

UPPDRAG NR 11041349 RITAD/KONSTR AV V. KARLSSON HANDELAGGARE E. EHRENBURG
DATUM 2025-03-21 ANSVARIG J. KARLGREN BYGGNAD 11

NY HISS & NYTT TRAPPHUS - BÖP 10

SKALA A1 = 1:50 NUMMER 11-K-20-6-0810 BET A