




11-K-20-6-0811

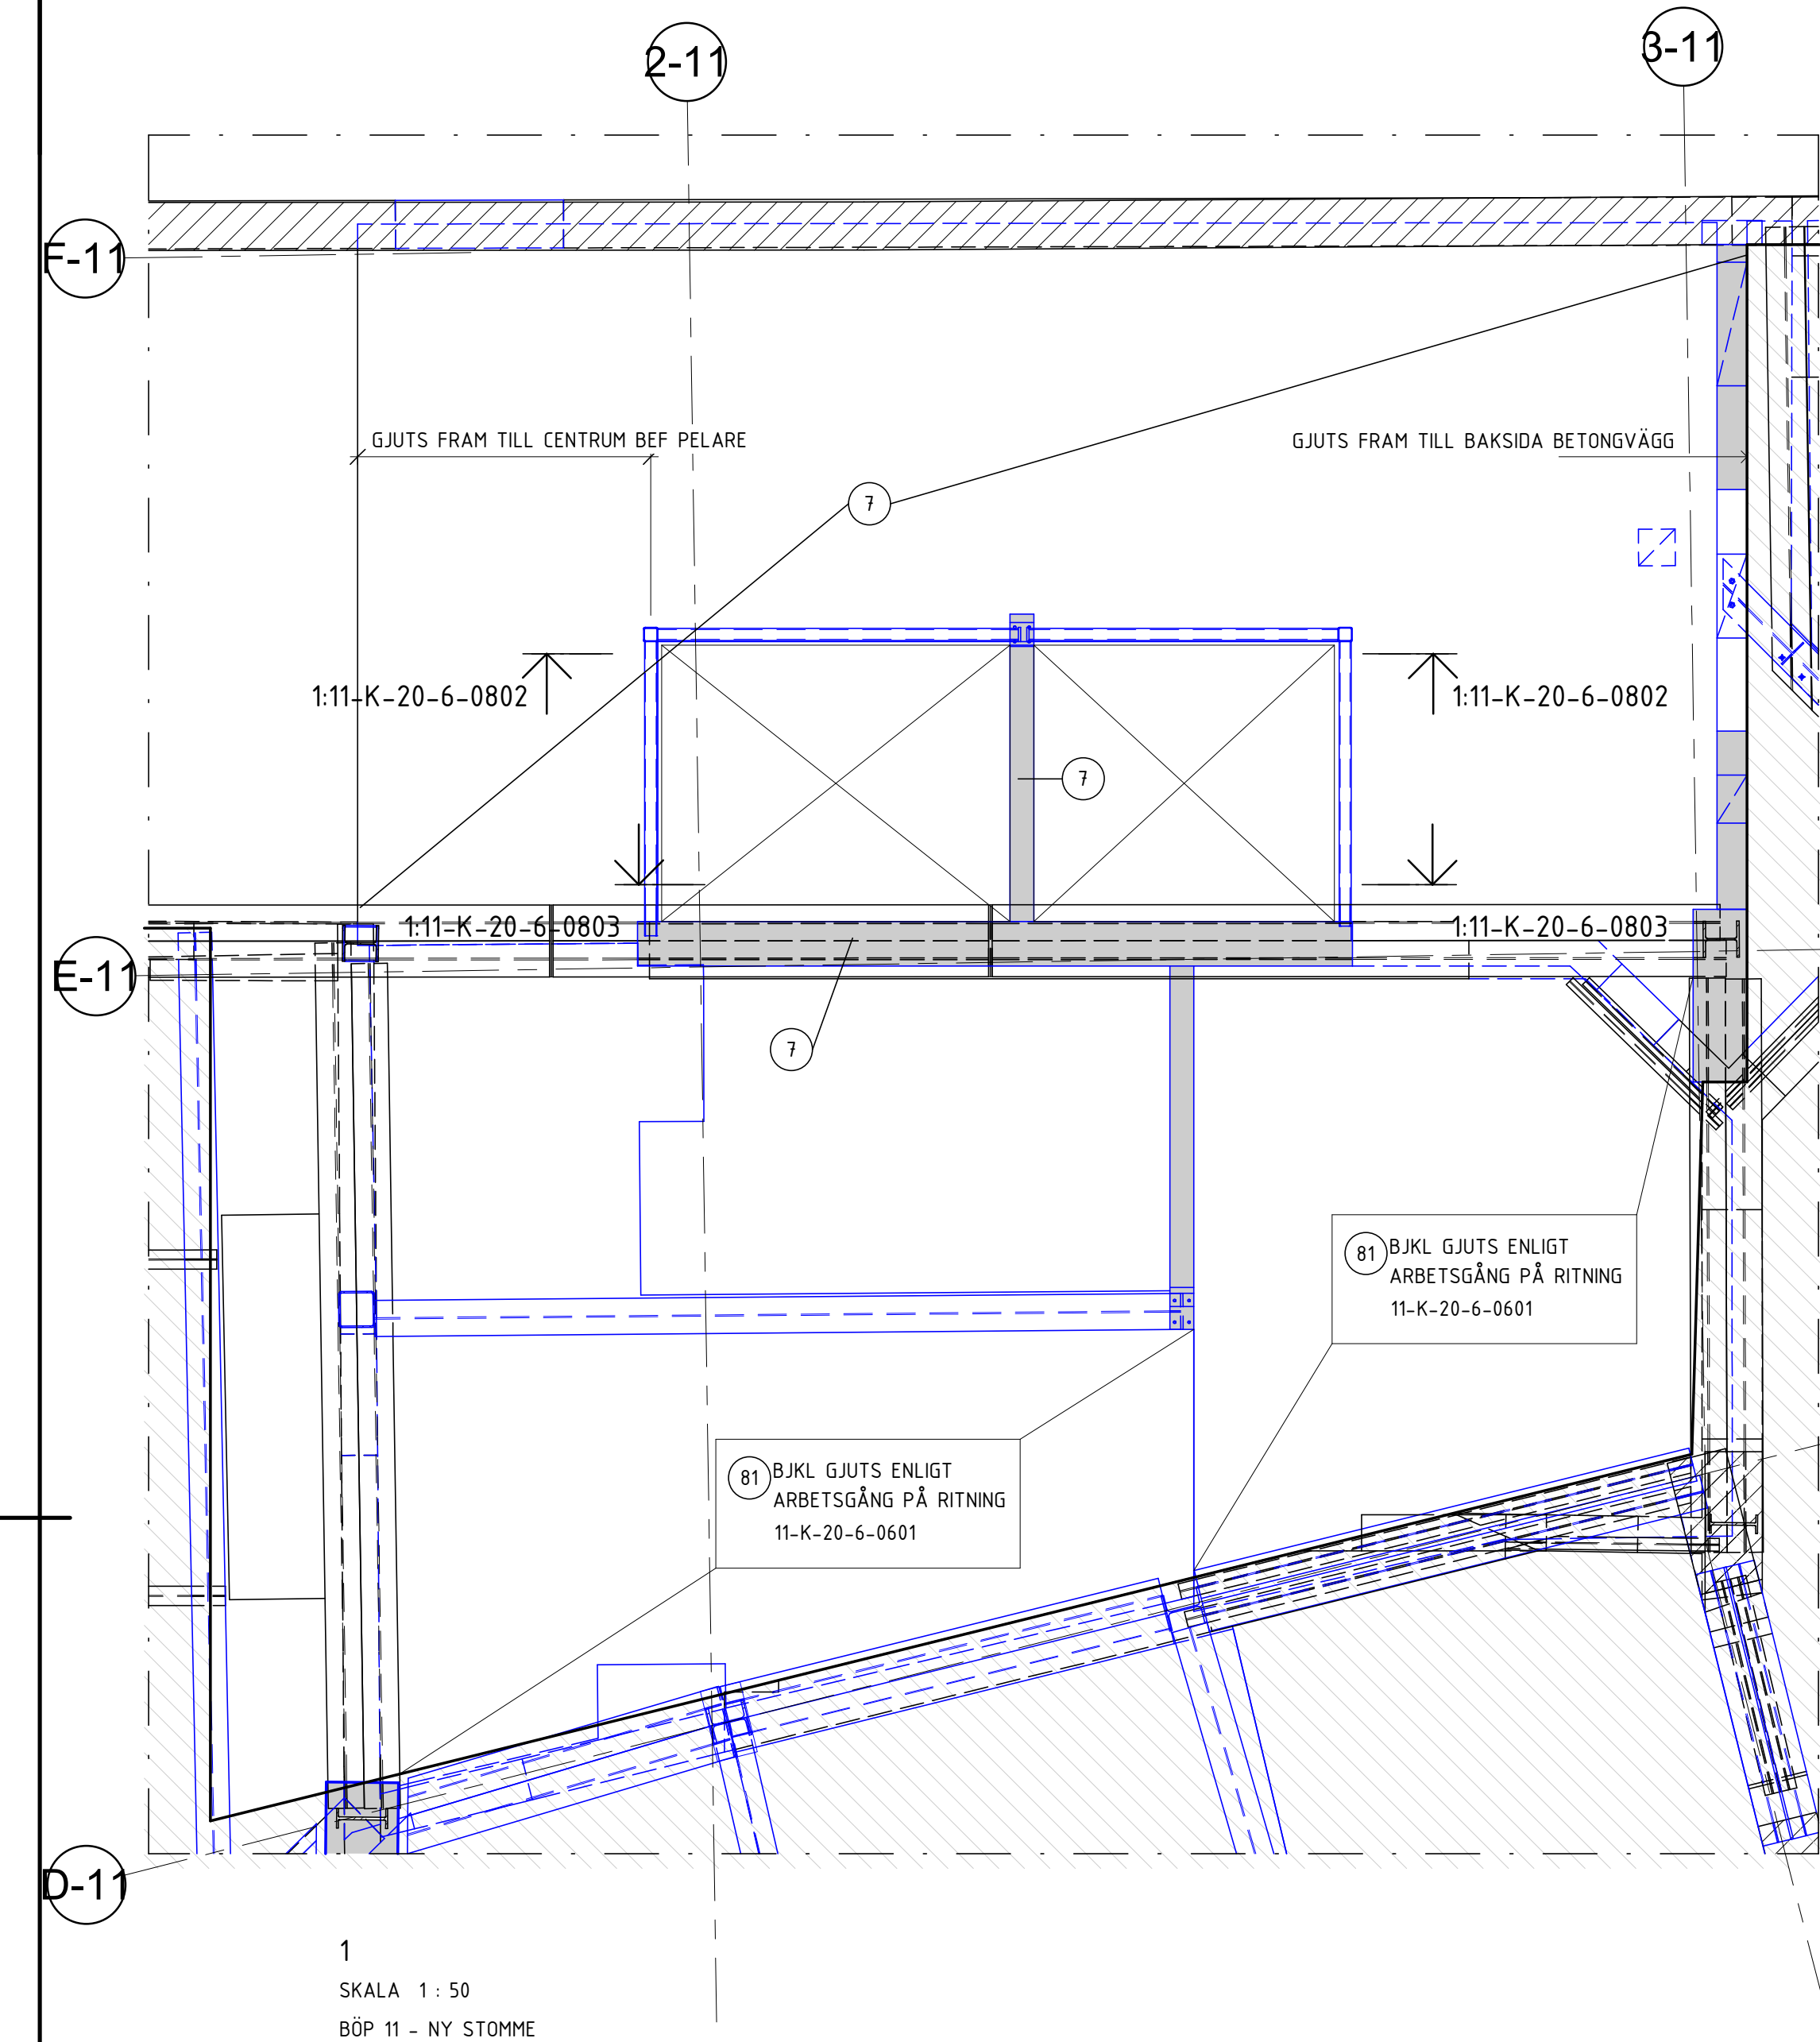

1  
SKALA 1 : 50  
BÖP 11 - NY STOMME

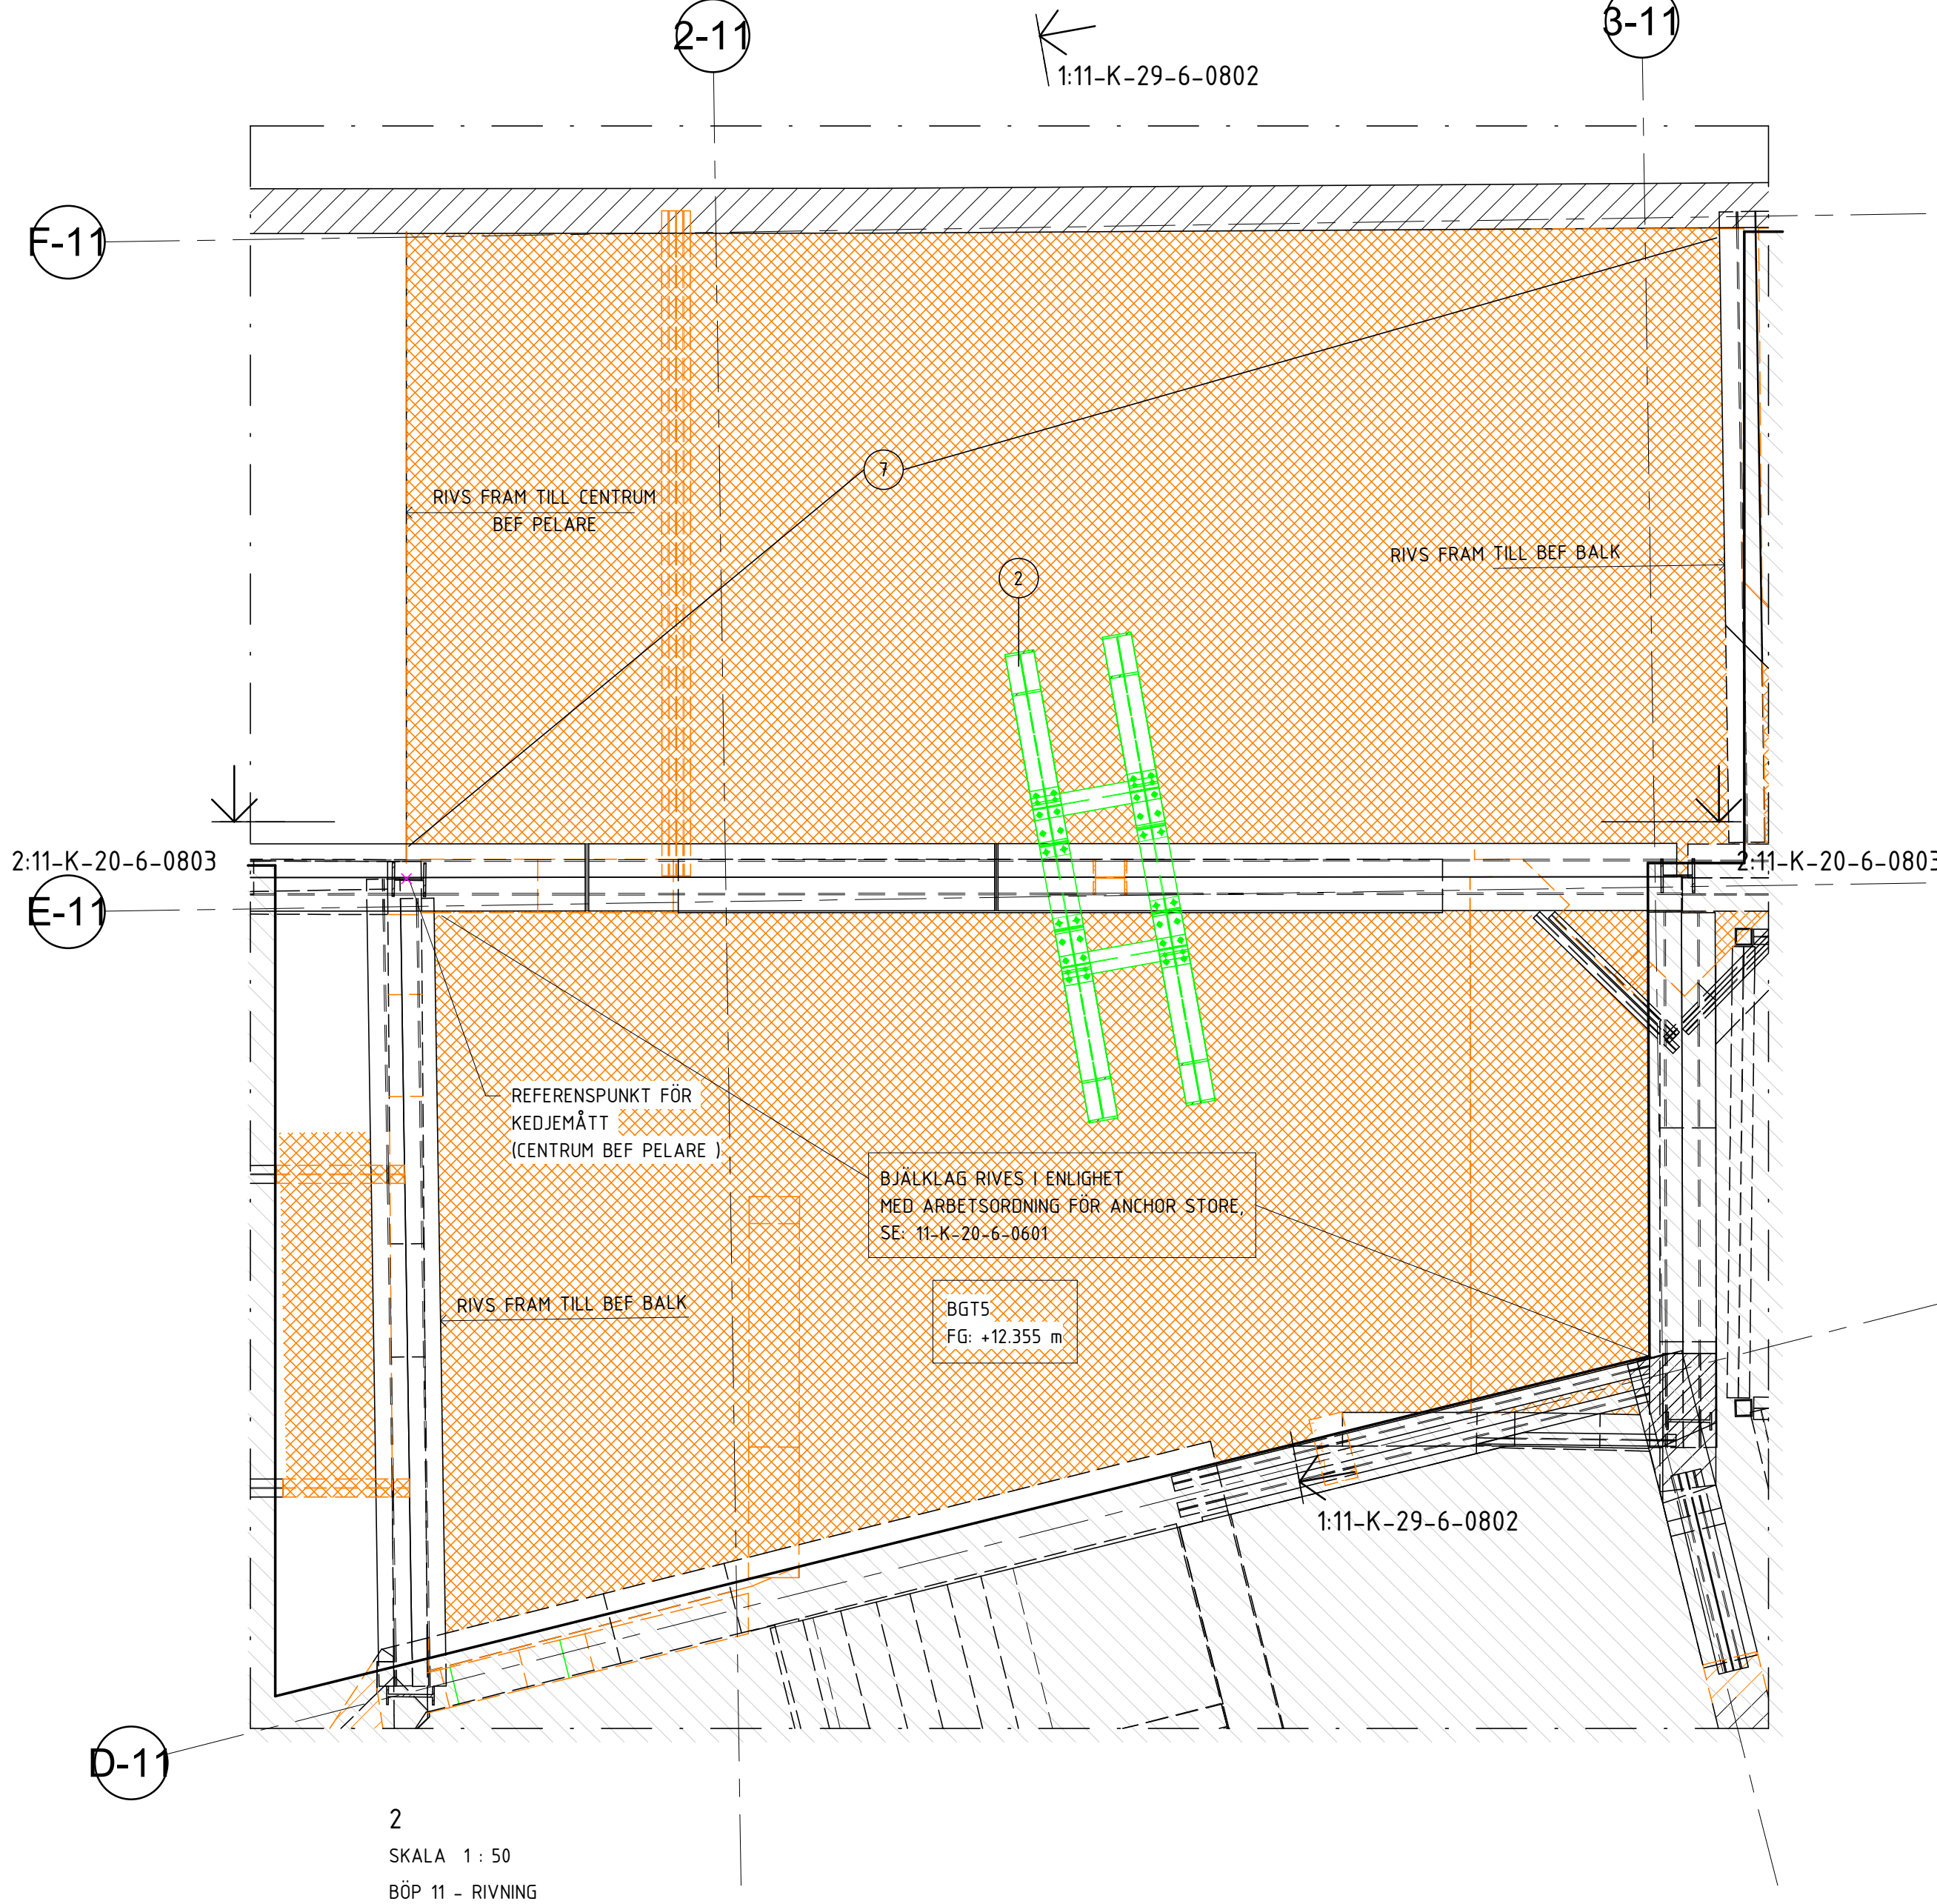

2  
SKALA 1 : 50  
BÖP 11 - RIVNING

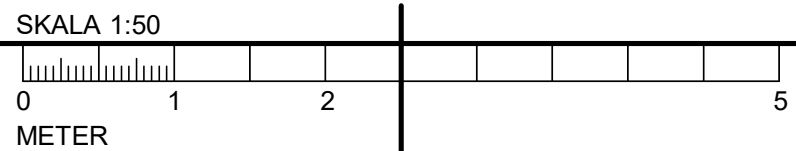

## FÖRESKRIFTER

SE FÖRESKRIFTER, 11-K-00-0-0001  
11-K-00-0-0002

## HÄNVISNINGAR

(X) HÄNVISAR TILL MOMENT I ARBETSORDNING  
SE 11-K-20-6-0801

ÖVERGRIPANDE ARBETSORDNING FÖR BY11  
ENLIGT: 11-K-20-0-0009

RITNINGAR TILLHÖRANDE ARBETSORDNING NY HISS &  
NYTT TRAPPHUS:

11-K-20-6-0801 11-K-22-4-0801  
11-K-20-6-0802 11-K-22-4-0802  
11-K-20-6-0803 11-K-22-4-0803  
11-K-20-6-0804 11-K-22-4-0804  
11-K-20-6-0808  
11-K-20-6-0809  
11-K-20-6-0810  
11-K-20-6-0811  
11-K-20-6-0812  
11-K-20-6-0813  
11-K-20-6-0814  
11-K-20-6-0901

## FÖRKLARINGAR

RIVNING  
TILLFÄLLIG STOMME

A K-PM-02 2025-03-21 VK  
BET ANDRINGEN AVSER DATUM SIGN


## BYGGHANDLING

STUREGALLERIAN AB KV SPERLINGENSBÄCKE  
PROJEKTNUMMER FASTB30001 STUREGALLERIAN AB

KUND

STURE  
GALLERIAN

ORIENTERINGSGRUPP

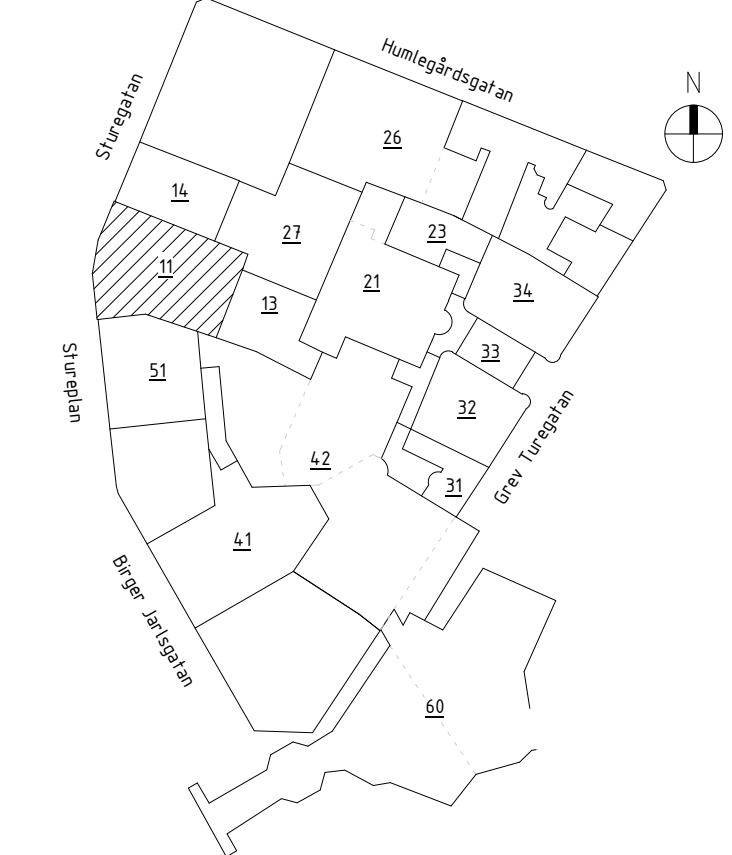

A	AIX Arkitekter AB	T: 08 690 29 00
B	Brandskyddslaget AB	T: 08 588 188 00
E	WSP Sverige AB	T: 010 722 50 00
K	PE Teknik & Arkitektur	T: 010 516 00 00
V	Bengt Dahlgren AB	T: 08 588 881 00
SP	Convis AB	T: 08 400 297 50
GE	GEOMIND	T: 08 556 929 90
GL	ACC	T: 08 556 183 70
-	-	T: -

UPPDRAG NR 11041349	RITAD/KONSTR AV V. KARLSSON	HANDLAGGARE E. EHRENBURG
DATUM 2025-03-21	ANSVARIG J. KARLGREN	BYGGNAD 11

NY HISS & NYTT TRAPPHUS - BÖP 11

SKALA A1 = 1:50 NUMMER 11-K-20-6-0811 BET A