


11-K-22-4-0401

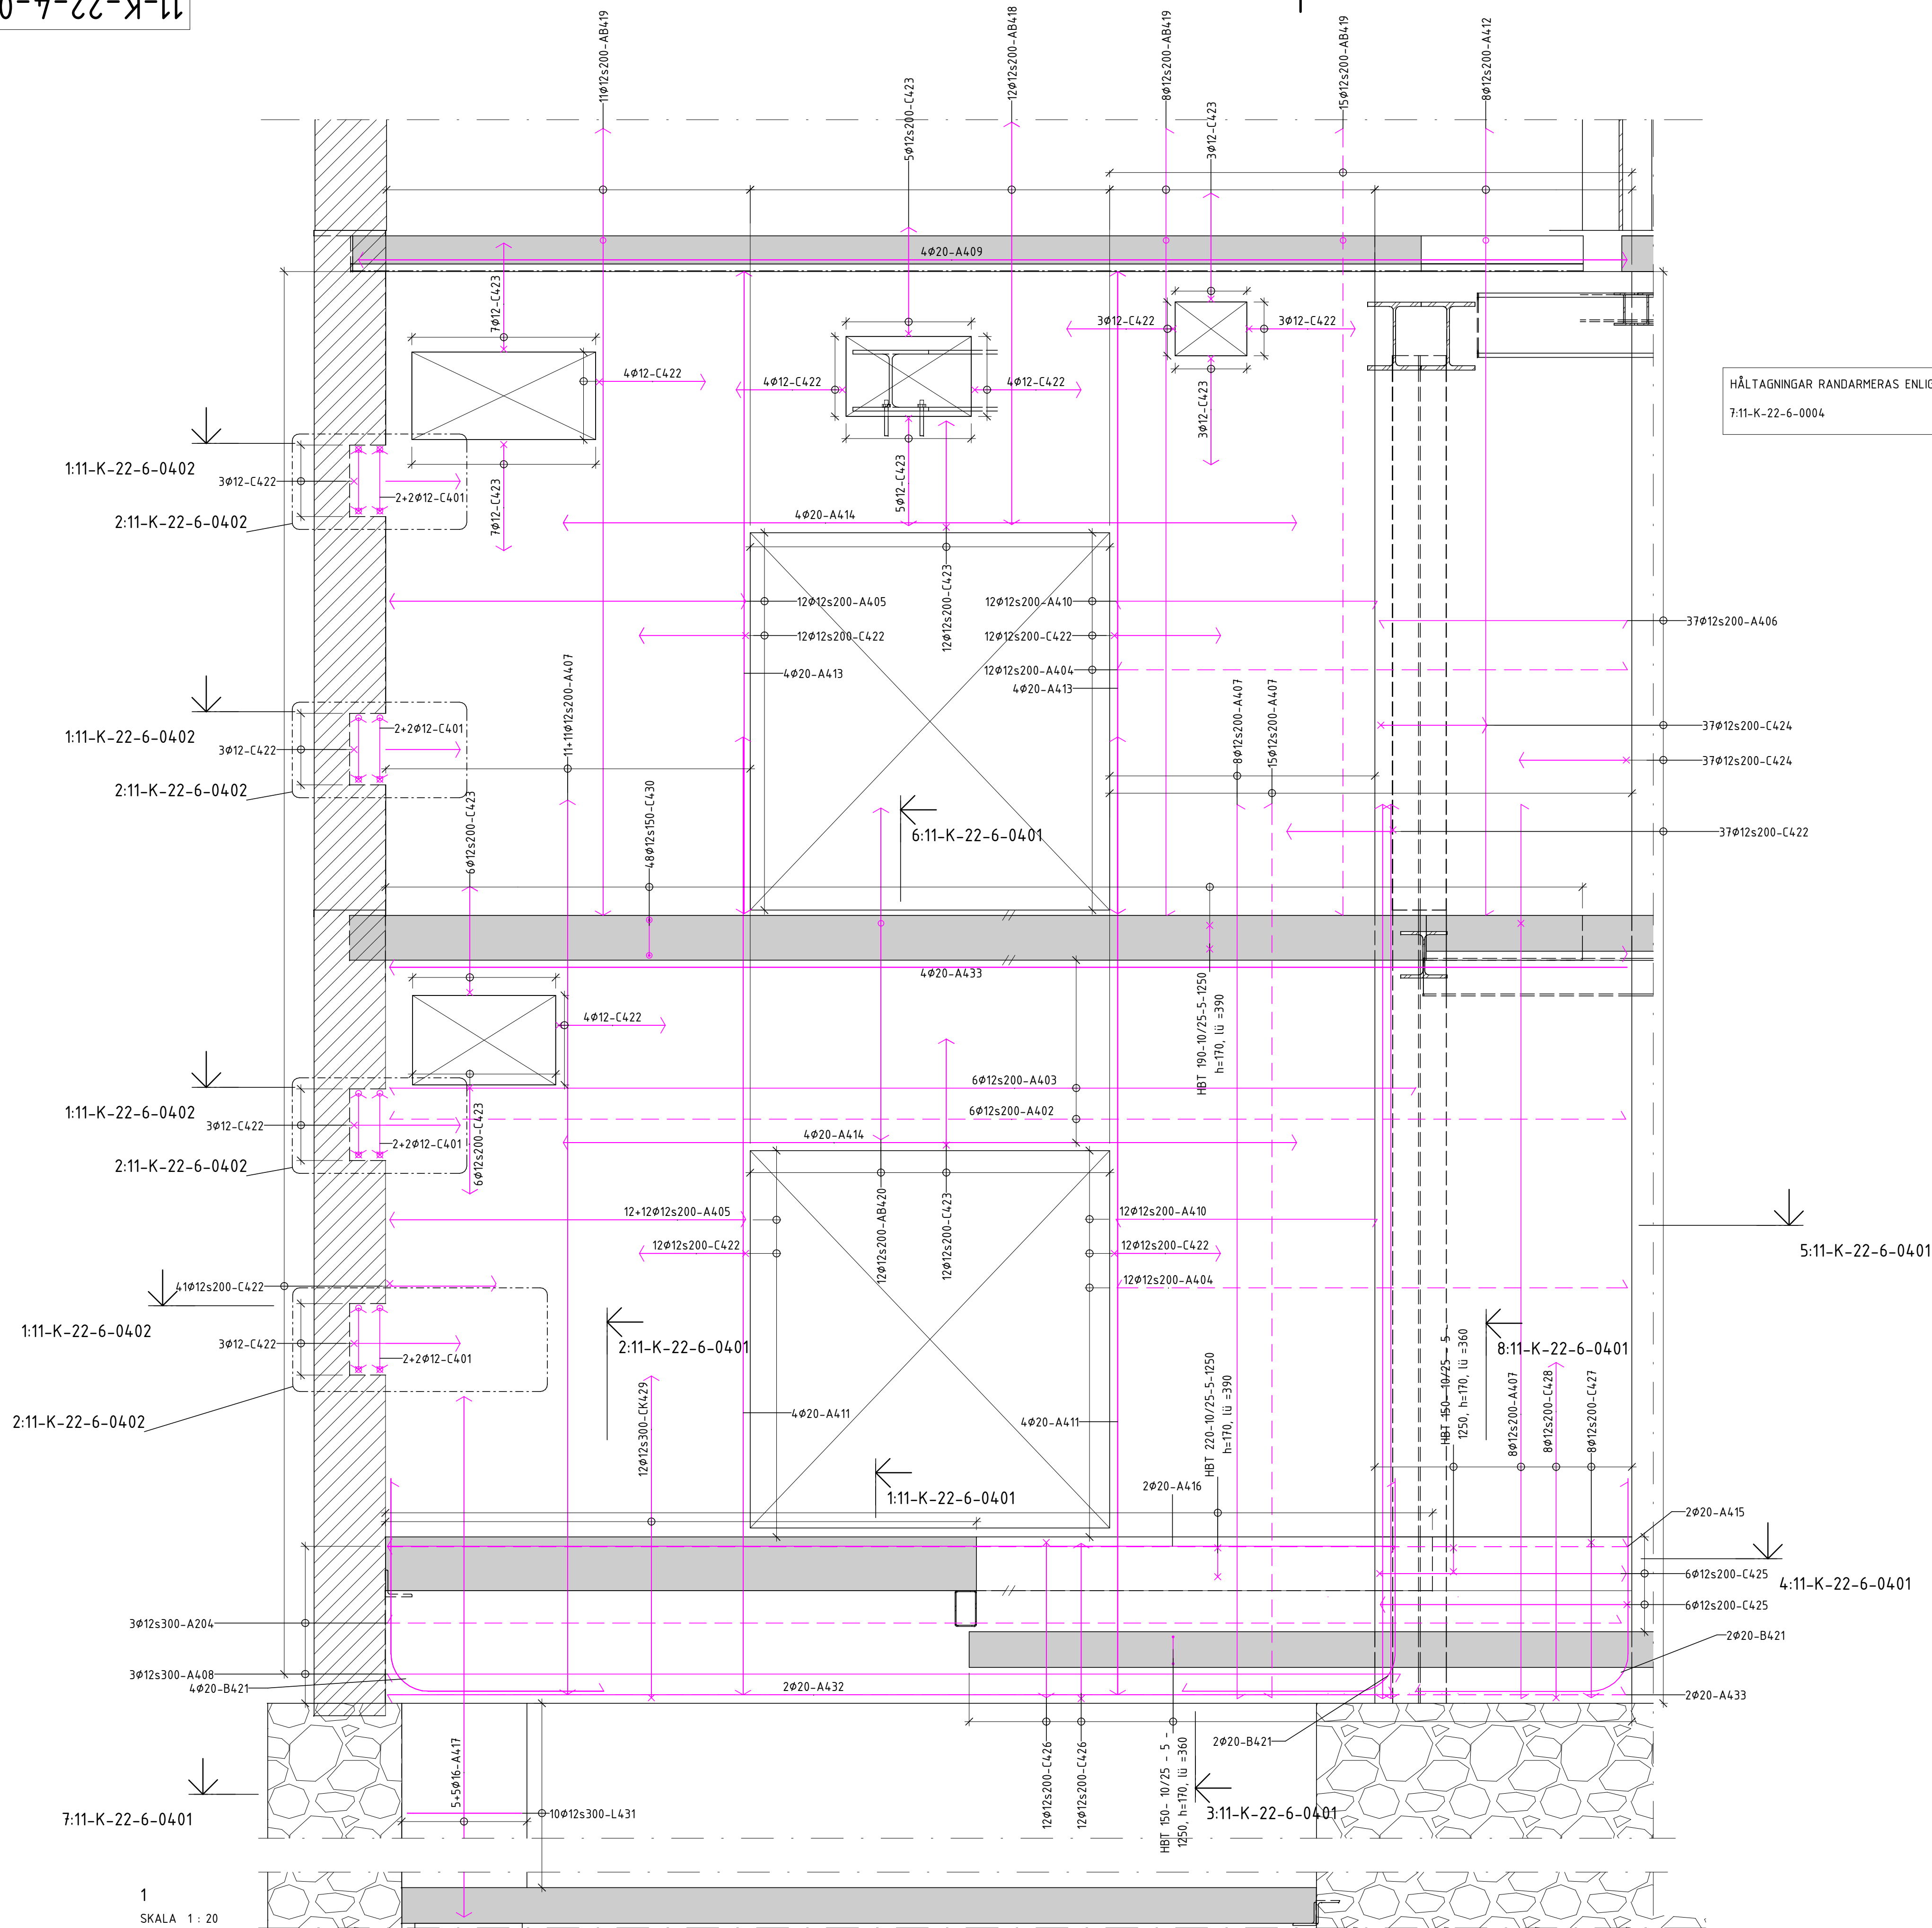

## FÖRESKRIFTER

SE FÖRESKRIFTER,

11-K-00-0-0001  
11-K-00-0-0002

## HÄNVISNINGAR


ÖVRIGA MÅTT SE 11-K-15-1-0900  
RADONSPÅN SE 11-K-15-1-0800  
ARMERINGSNÄT & ÖVRIGA ARM. SE 11-K-22-1-0900  
ARM.SFÖRTECKNING SE K-AF-XXXX 11-K-22-1-0900

SAMTLIGA ARBETSMOMENT SKALL UTFÖRAS I  
ENLIGHET MED DEN ÖVERGRIPANDE  
ARBETSDRÖNINGEN ANGIVEN  
PÅ HANDLING: 11-K-20-0-0009

## FÖRKLARINGAR

EJ BYGGHANDLING

A	K-PM-02	2025-03-21	VK
BET	ÄNDRINGEN AVSER	DATUM	SIGN
BYGGHANDLING			
STUREGALLERIAN AB PROJEKTNUMMER FASTB30001		KV SPERLINGENSBÄCKE STUREGALLERIAN AB	

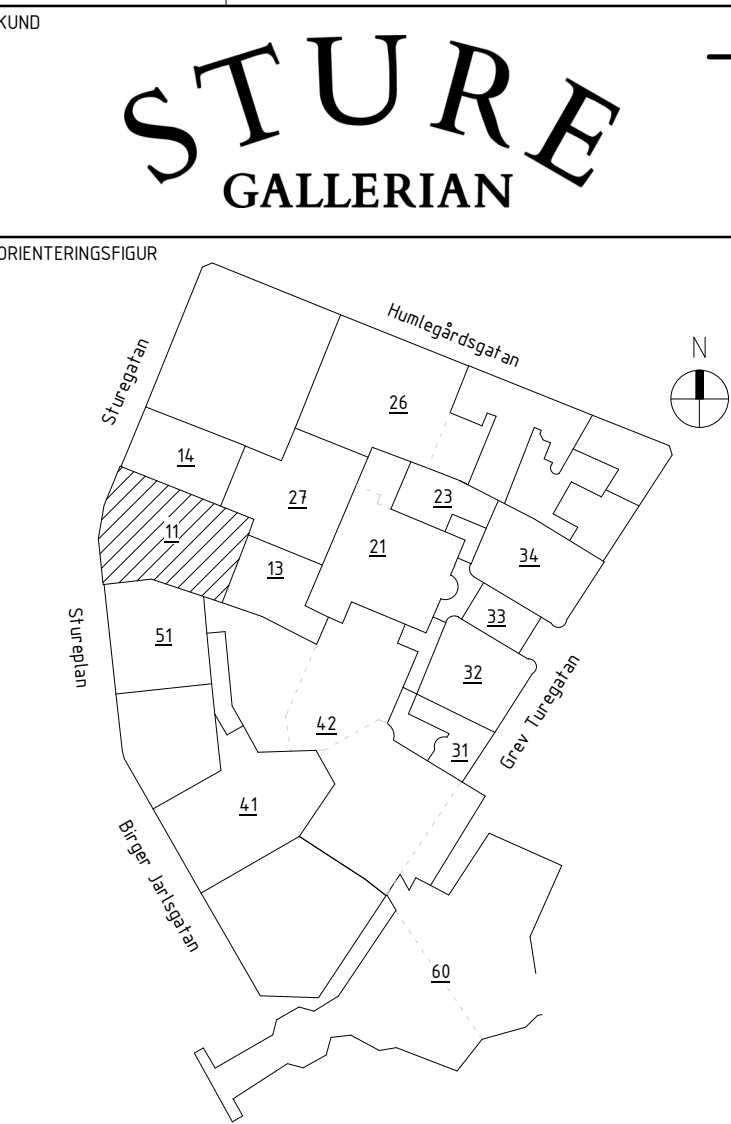

A	AIX Arkitekter AB	T: 08 690 29 00
B	Brandskyddslaget AB	T: 08 588 188 00
E	WSP Sverige AB	T: 010 722 50 00
K	PE Teknik & Arkitektur	T: 010 516 00 00
V	Bengt Dahlgren AB	T: 08 588 881 00
SP	Convisse AB	T: 08 400 297 50
GEOMIND		T: 08 556 929 90
ACC		T: 08 556 183 70
-		T: -
UPPDRAG NR	RITAD/KONSTR AV	HANDLAGGARE
11041349	ML	E. EHRENBURG
DATUM	ANSVARIG	BYGGNAD
2025-03-21	J. KARLGRÉN	11

ARMERINGSSELEVATION STOMLINJE 3-11

SKALA	NUMMER	BET
A1 = 1:20	11-K-22-4-0401	A