

OBS!
FORMSÄTTNING FÖR VÄGG FÅR EJ BELASTA
BAKOMLIGGANDE VÄGG MOT BY13

FÖRESKRIFTER

SE FÖRESKRIFTER, 11-K-00-0-0001
11-K-00-0-0002

HÄNVISNINGAR


ÖVRIGA MÅTT SE 11-K-15-1-0900
RADONPLAN SE 11-K-15-1-0800
ARMERINGSNÄT & ÖVRIGA ARM. SE 11-K-22-1-0900
ARM.SFÖRTECKNING SE K-AF-XXXX 11-K-22-1-0900

SAMTLIGA ARBETSMOMENT SKALL UTFÖRAS I
ENLIGHET MED DEN ÖVERGRIPANDE
ARBETSDRIFNINGEN ANGIVEN
PÅ HANDLING: 11-K-20-0-0009

FÖRKLARINGAR

EJ BYGGHANDLING

A	K-PM-02	2025-03-21	VK
REF	ÄNDRINGEN AVSER	DATUM	SIGN
BYGGHANDLING			
STUREGALLERIAN AB		KV SPERLINGENSBACKE	
FASTB30001		STUREGALLERIAN AB	

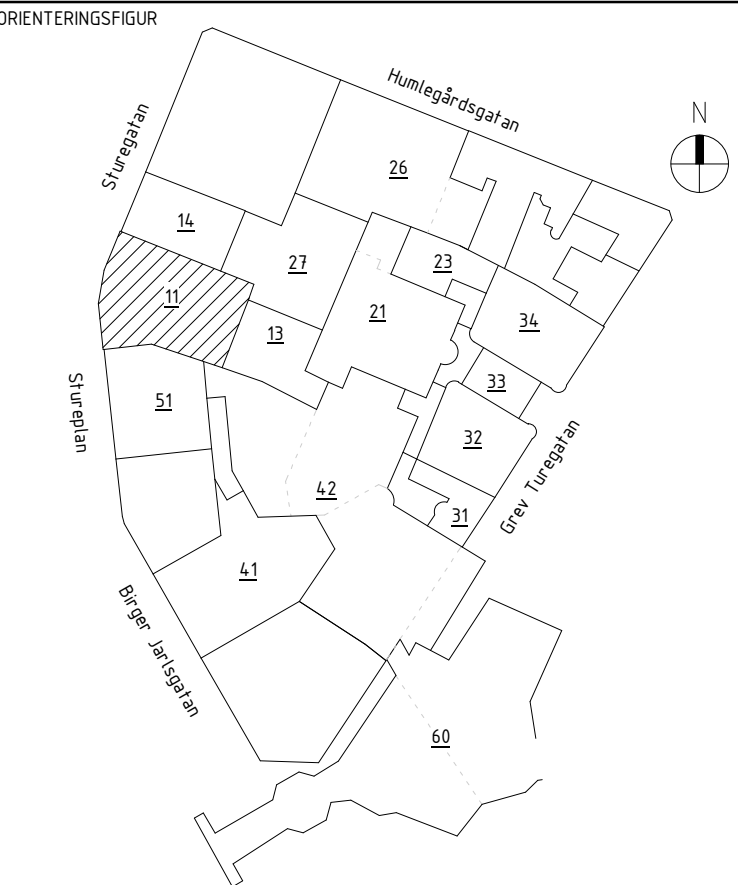

A	AIX Arkitekter AB	T: 08 690 29 00
B	Brandskyddslaget AB	T: 08 588 188 00
E	WSP Sverige AB	T: 010 722 50 00
K	PE Teknik & Arkitektur	T: 010 516 00 00
V	Bengt Dahlgren AB	T: 08 588 881 00
SP	Convise AB	T: 08 400 297 50
GE	GEOMIND	T: 08 556 929 90
GLAS	ACC	T: 08 556 183 70
-	-	T: -


UPPDRAG NR	DRITAD/KONSTR AV	HANDLAGGARE
11041349	ML	E.EHRENBORG
DATUM	ANSVARIG	BYGGNAD
2025-03-21	J.KARLGRÉN	11

ARMERINGSSELEVATION ÖSTRAGÅRDEN

SKALA	NUMMER	I BET
A1 = 1:50	11-K-22-4-0501	A

HAS-U 5.8 M12 INJEKTERAS MED
HILTI HIT HY-270 I BAKOMLIGGANDE
TEGELVÄGG SÄTTDJUP MIN 100MM
SÄTTS s300 I BÅDA RIKTNINGAR
ÖVER HELA VÄGGENS UTREDNING
OCH GJUTS IN I NY VÄGG MIN 100MM

HAS-U 5.8 M12 INJEKTERAS MED
HILTI HIT HY-270 I BAKOMLIGGANDE
TEGELVÄGG SÄTTDJUP MIN 100MM
SÄTTS s300 I BÅDA RIKTNINGAR
ÖVER HELA VÄGGENS UTREDNING
OCH GJUTS IN I NY VÄGG MIN 100MM

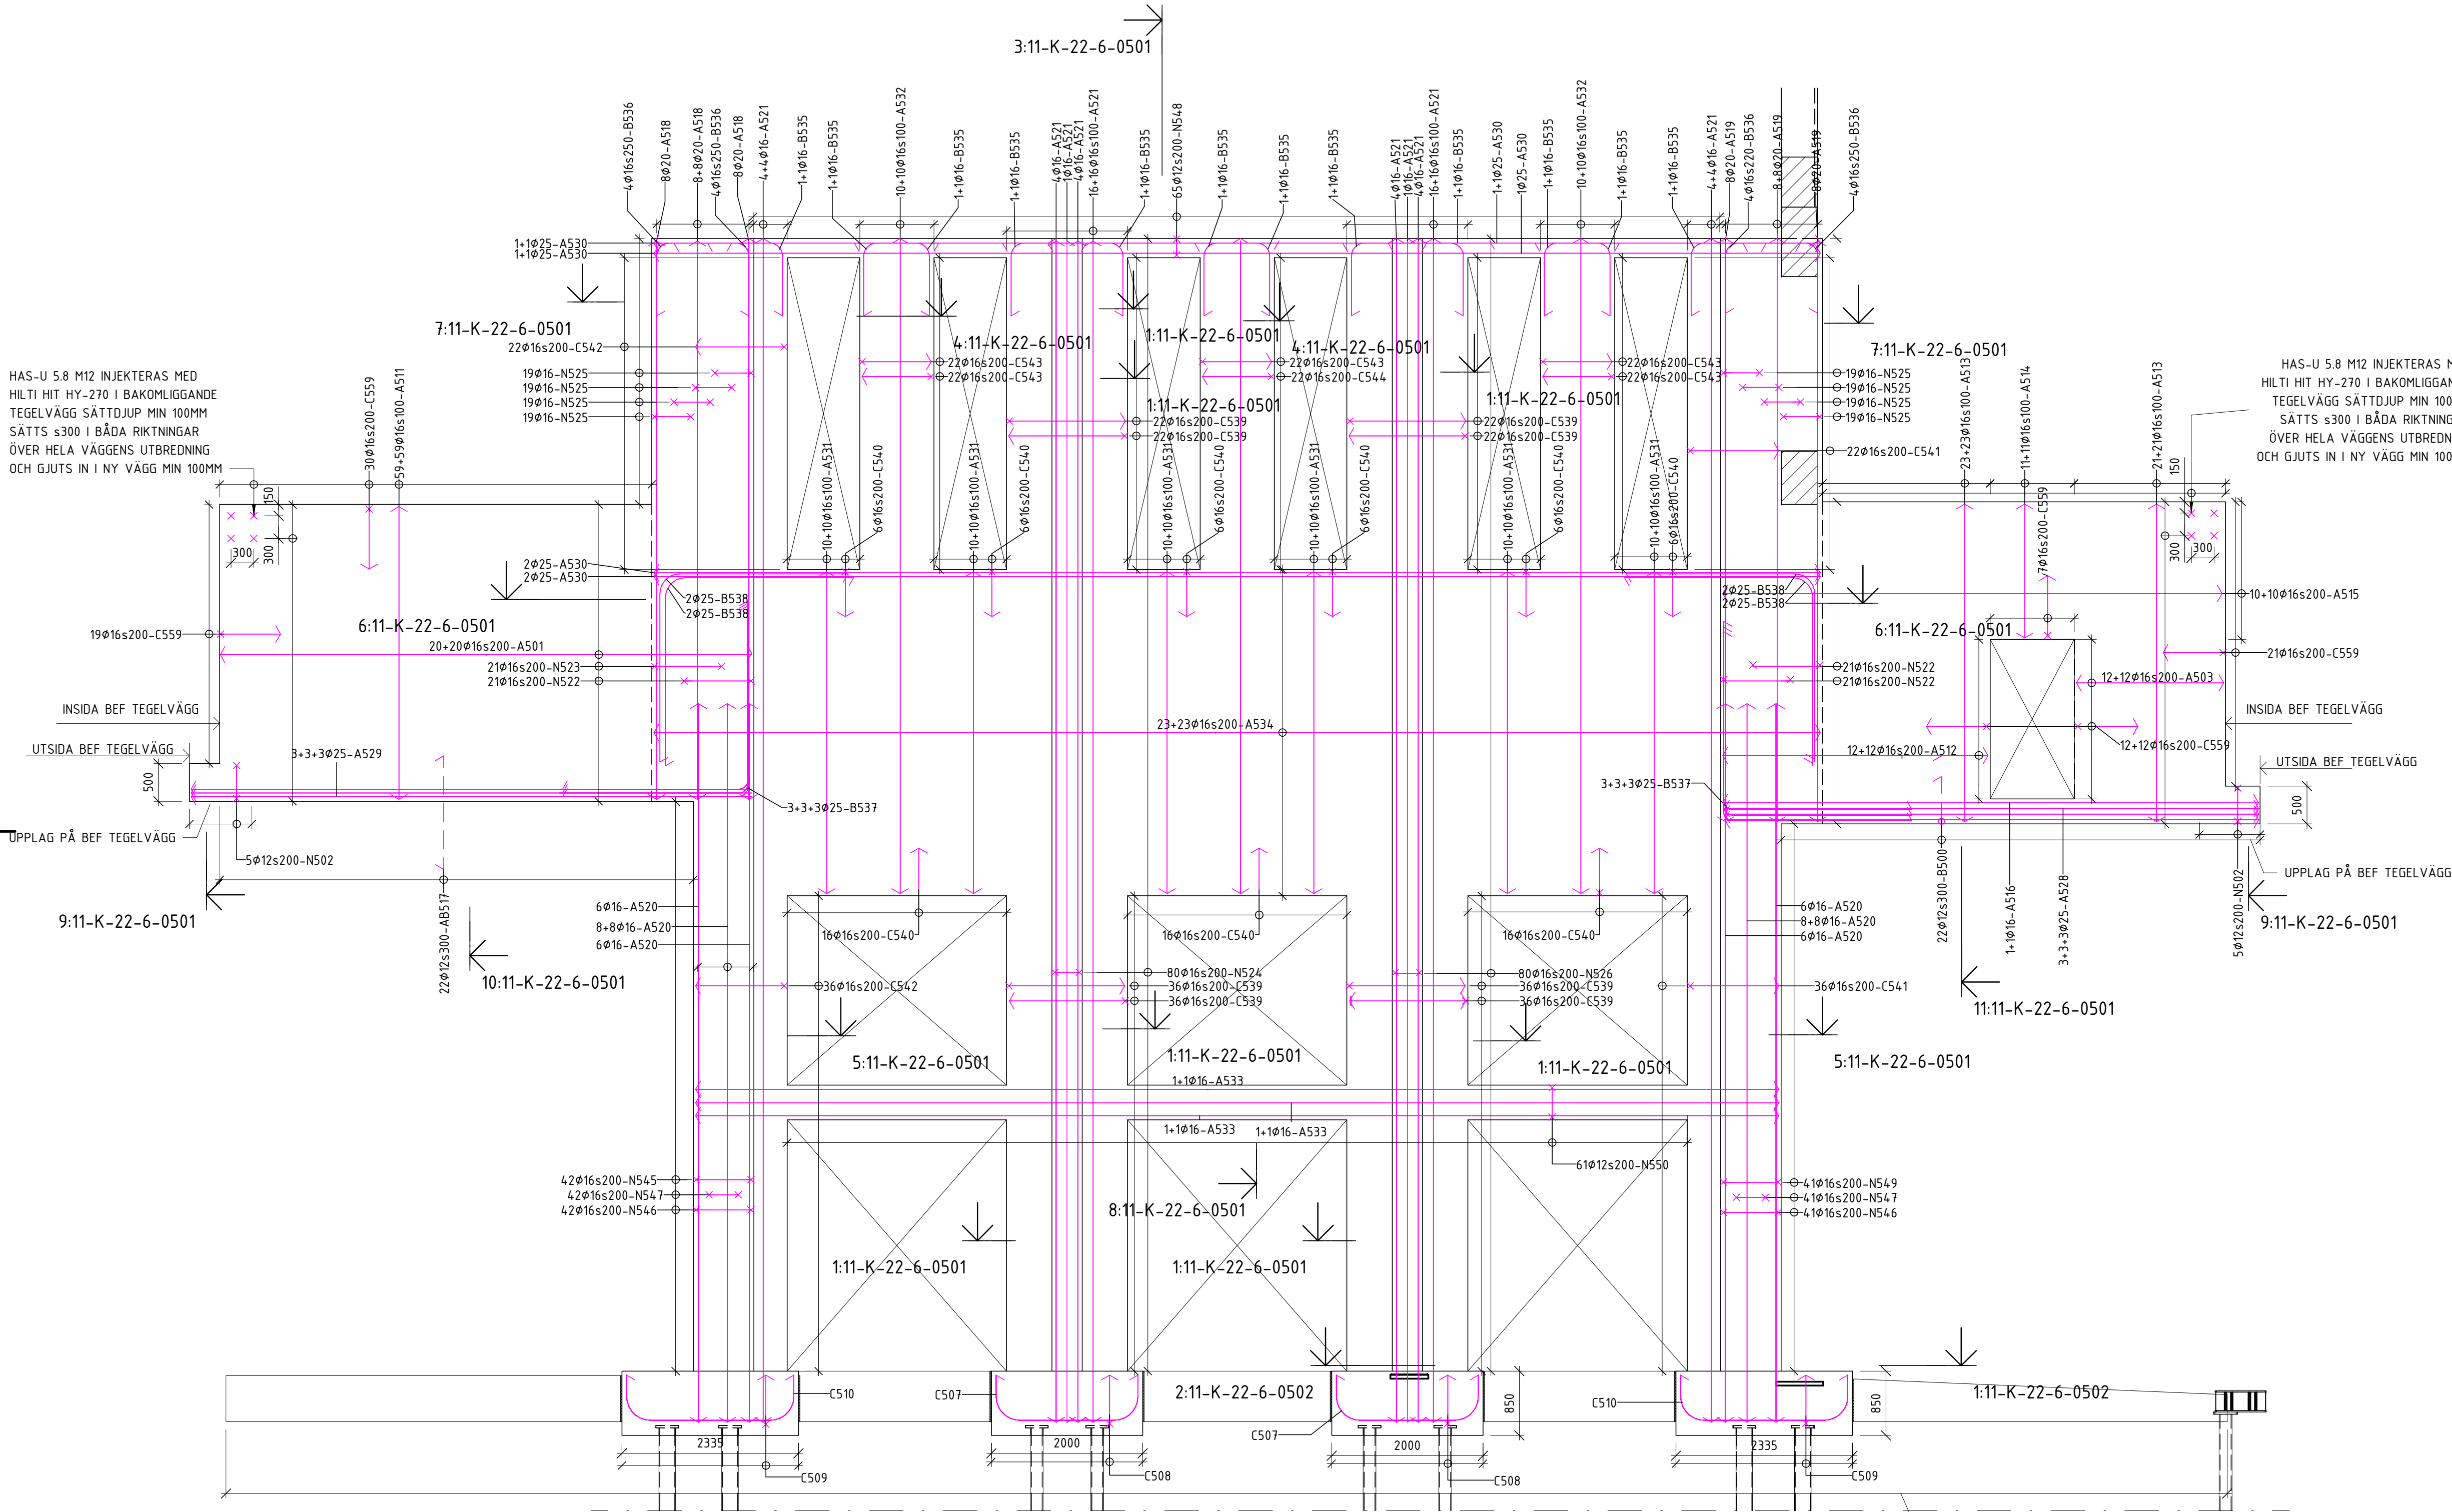

1
SKALA 1 : 50
ARMERINGS ELEVATION ÖSTRA FASAD

SARG BREDD LIKA UNDERLIGGANDE
KÄLLARMUR. ARMERING Ø12s150 EJ I SPEC. JMF 8:11-K-22-6-0004
ÖK SARG LIKA UK BJL. SARG GJUTS EJ SAMMAN
MED PÅLFUNDAMENT. BEF KÄLLARMUR KOMPLETTERAS
MED NY BETONG SAMT INJEKTERADE ARMERINGSJÄRN (MED HILTI HY-270 s500).
UPP TILL UK SARG. SLUTGILTIGT KÄLLARMUR SKA VARA VERTIKAL

