

11-K-22-4-0701

FÖRESKRIFTER

SE FÖRESKRIFTER, 11-K-00-0-0001  
11-K-00-0-0002

HÄNVISNINGAR

ÖVRIGA MÅTT SE 11-K-15-1-0900  
RADONSPÅN SE 11-K-15-1-0800  
ARMERINGSNÄT & ÖVRIGA ARM. SE 11-K-22-1-0900  
ARM.SFÖRTECKNING SE K-AF-XXXX 11-K-22-1-0900

SAMTLIGA ARBETSMOMENT SKALL UTFÖRAS I  
ENLIGHET MED DEN ÖVERGRIPANDE  
ARBETSORDNINGEN ANGIVEN  
PÅ HANDLING: 11-K-20-0-0009

FÖRKLARINGAR

EJ BYGGHANDLING

A	K-PM-02	2025-03-21	VK
REF	ÄNDRINGEN AVSER	DATUM	SIGN
BYGGHANDLING			
STUREGALLERIAN AB PROJEKTNUMMER FASTB30001		KV SPERLINGENSBÄCKE STUREGALLERIAN AB	

KUND


**STURE**  
GALLERIAN

ORIENTERINGSSKISS

A	AIX Arkitekter AB	T: 08 690 29 00
B	Brandskyddslaget AB	T: 08 588 188 00
E	WSP Sverige AB	T: 010 722 50 00
K	PE Teknik & Arkitektur	T: 010 516 00 00
V	Bengt Dahlgren AB	T: 08 588 881 00
SP	Convisse AB	T: 08 400 297 50
GE	GEOMIND	T: 08 556 929 90
GL	ACC	T: 08 556 183 70
-	-	T: -
UPPDRAG NR	RITAD/KONSTR. AV	HANDLAGGARE
11041349	ML	E. EHRENBURG
DATUM	ANSVARIG	BYGGNAD
2025-03-21	J. KARLGREN	11

ARMERINGSELEVATION  
FASADREKONSTRUKTION

SKALA	NUMMER	I BET
A1 = 1:20	11-K-22-4-0701	A

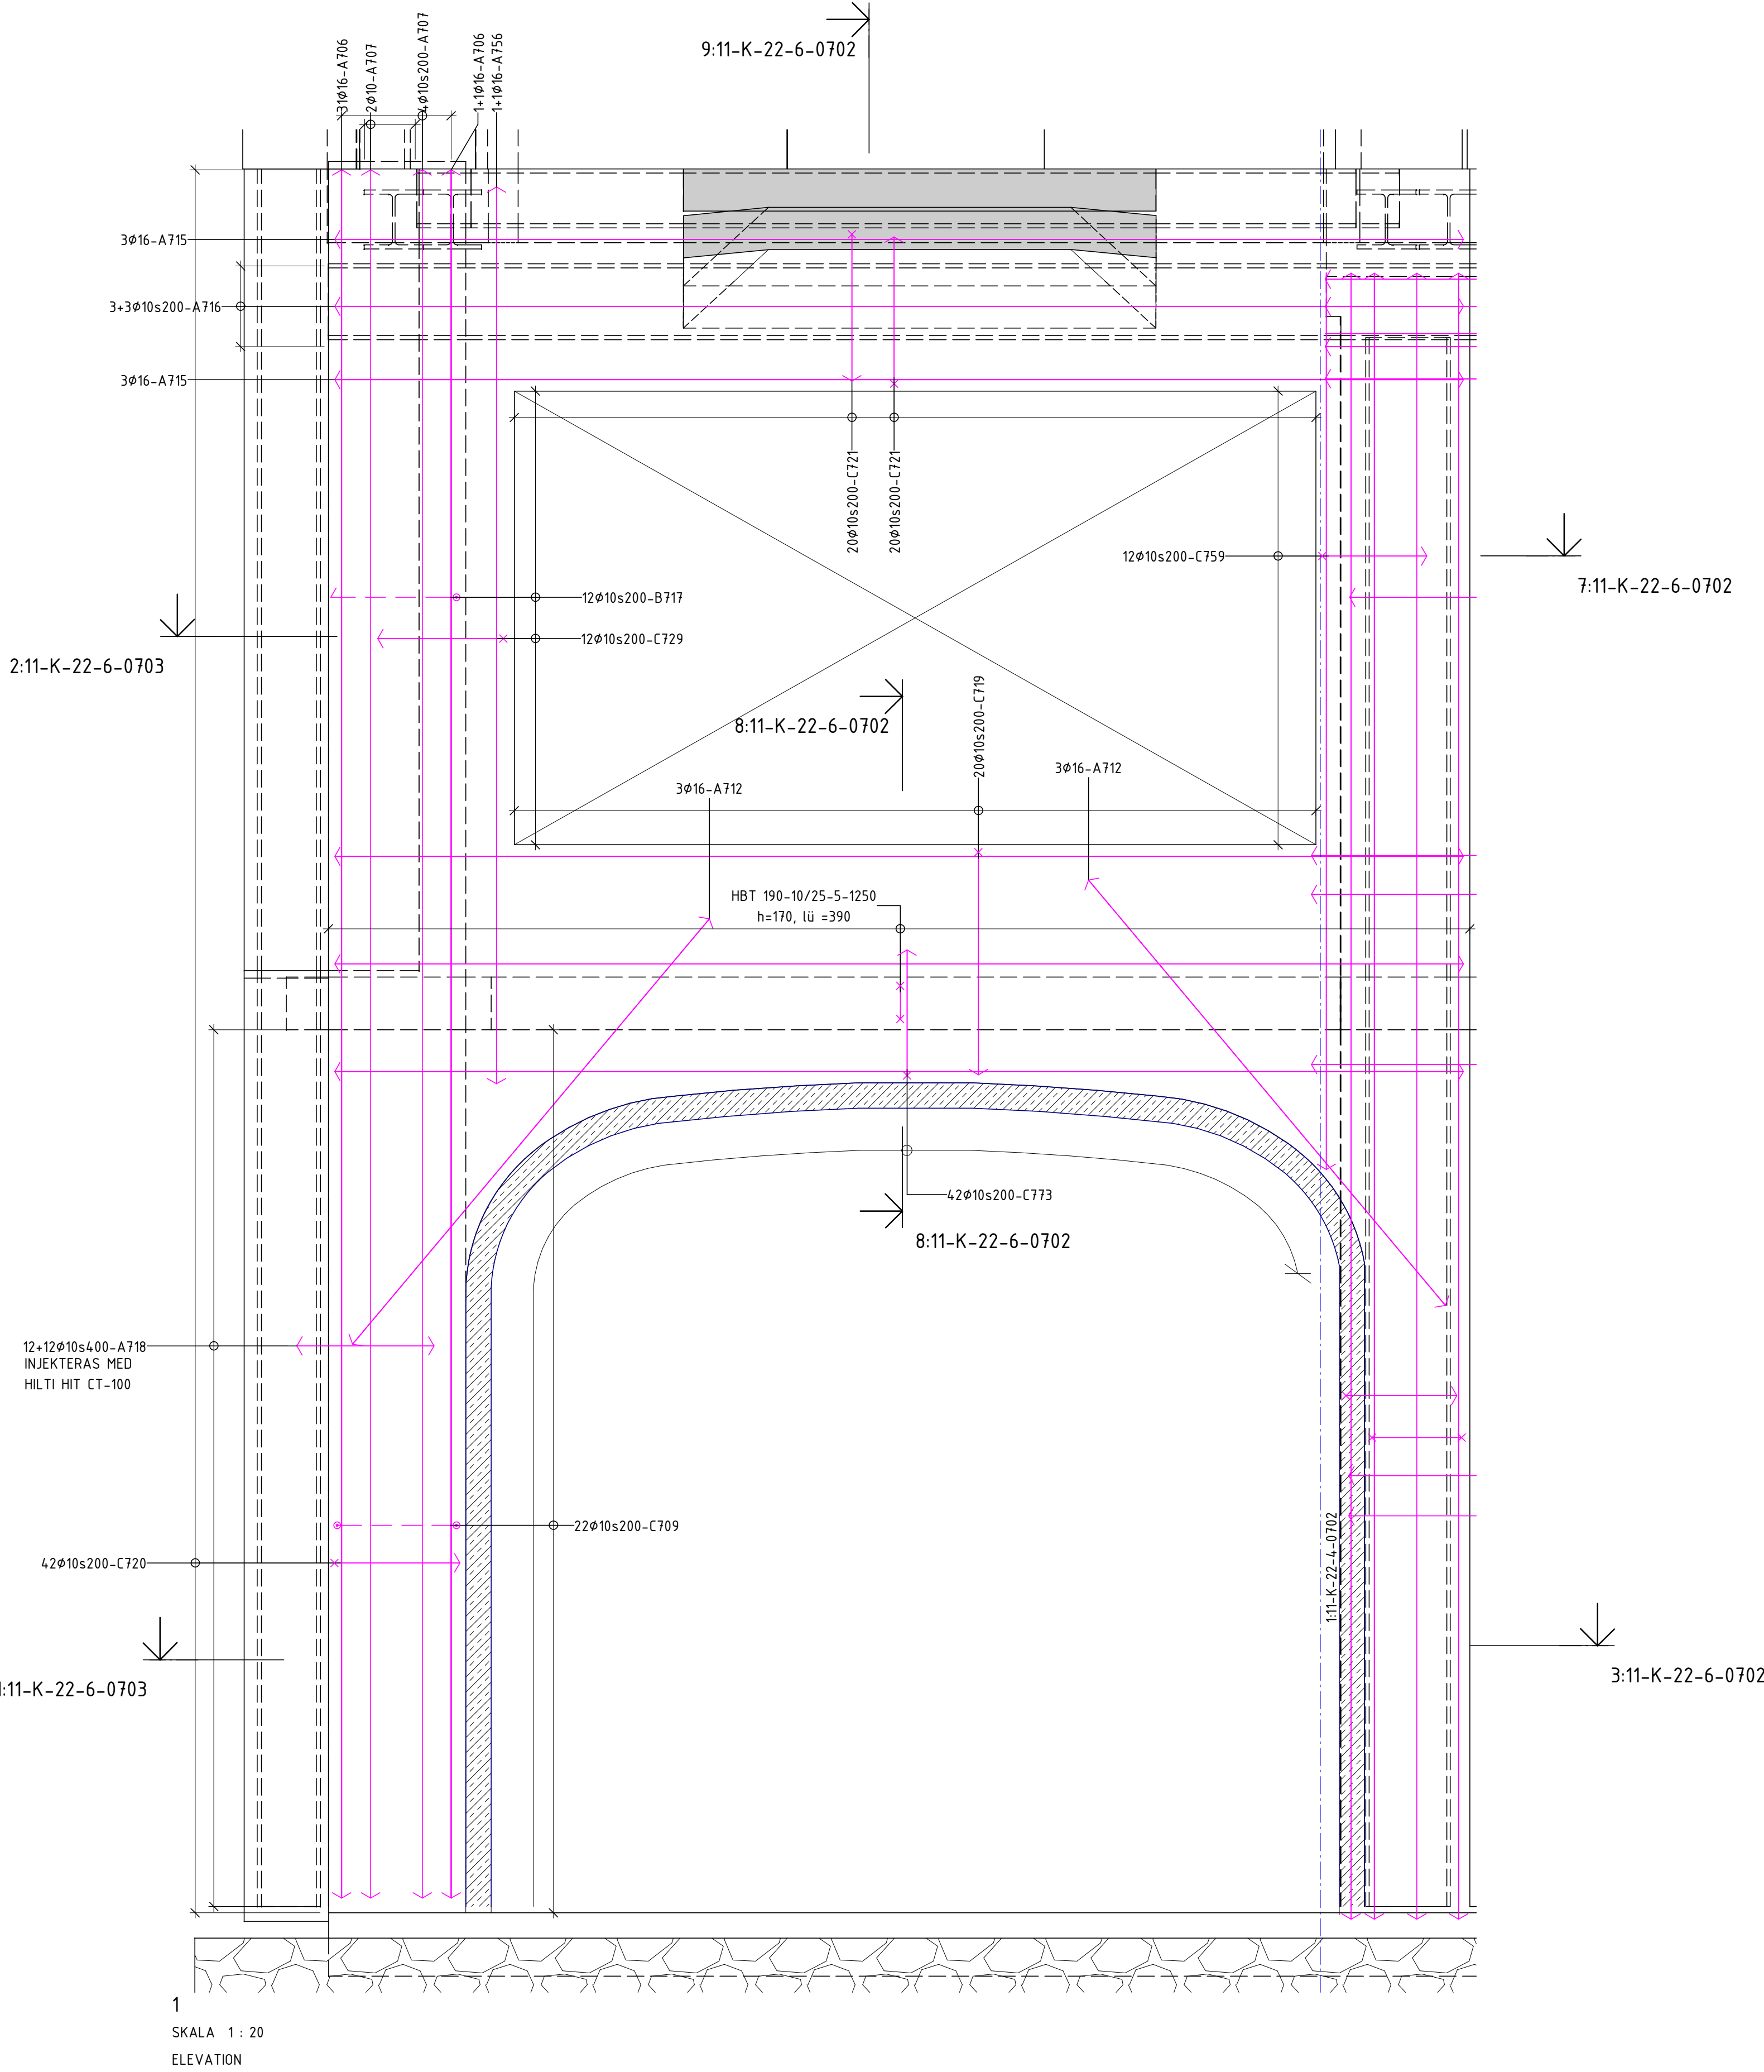

1  
SKALA 1 : 20  
ELEVATION

