


11-K-22-4-0704

2:11-K-22-6-0702

3:11-K-22-6-0702

1
SKALA 1 : 20
ELEVATION

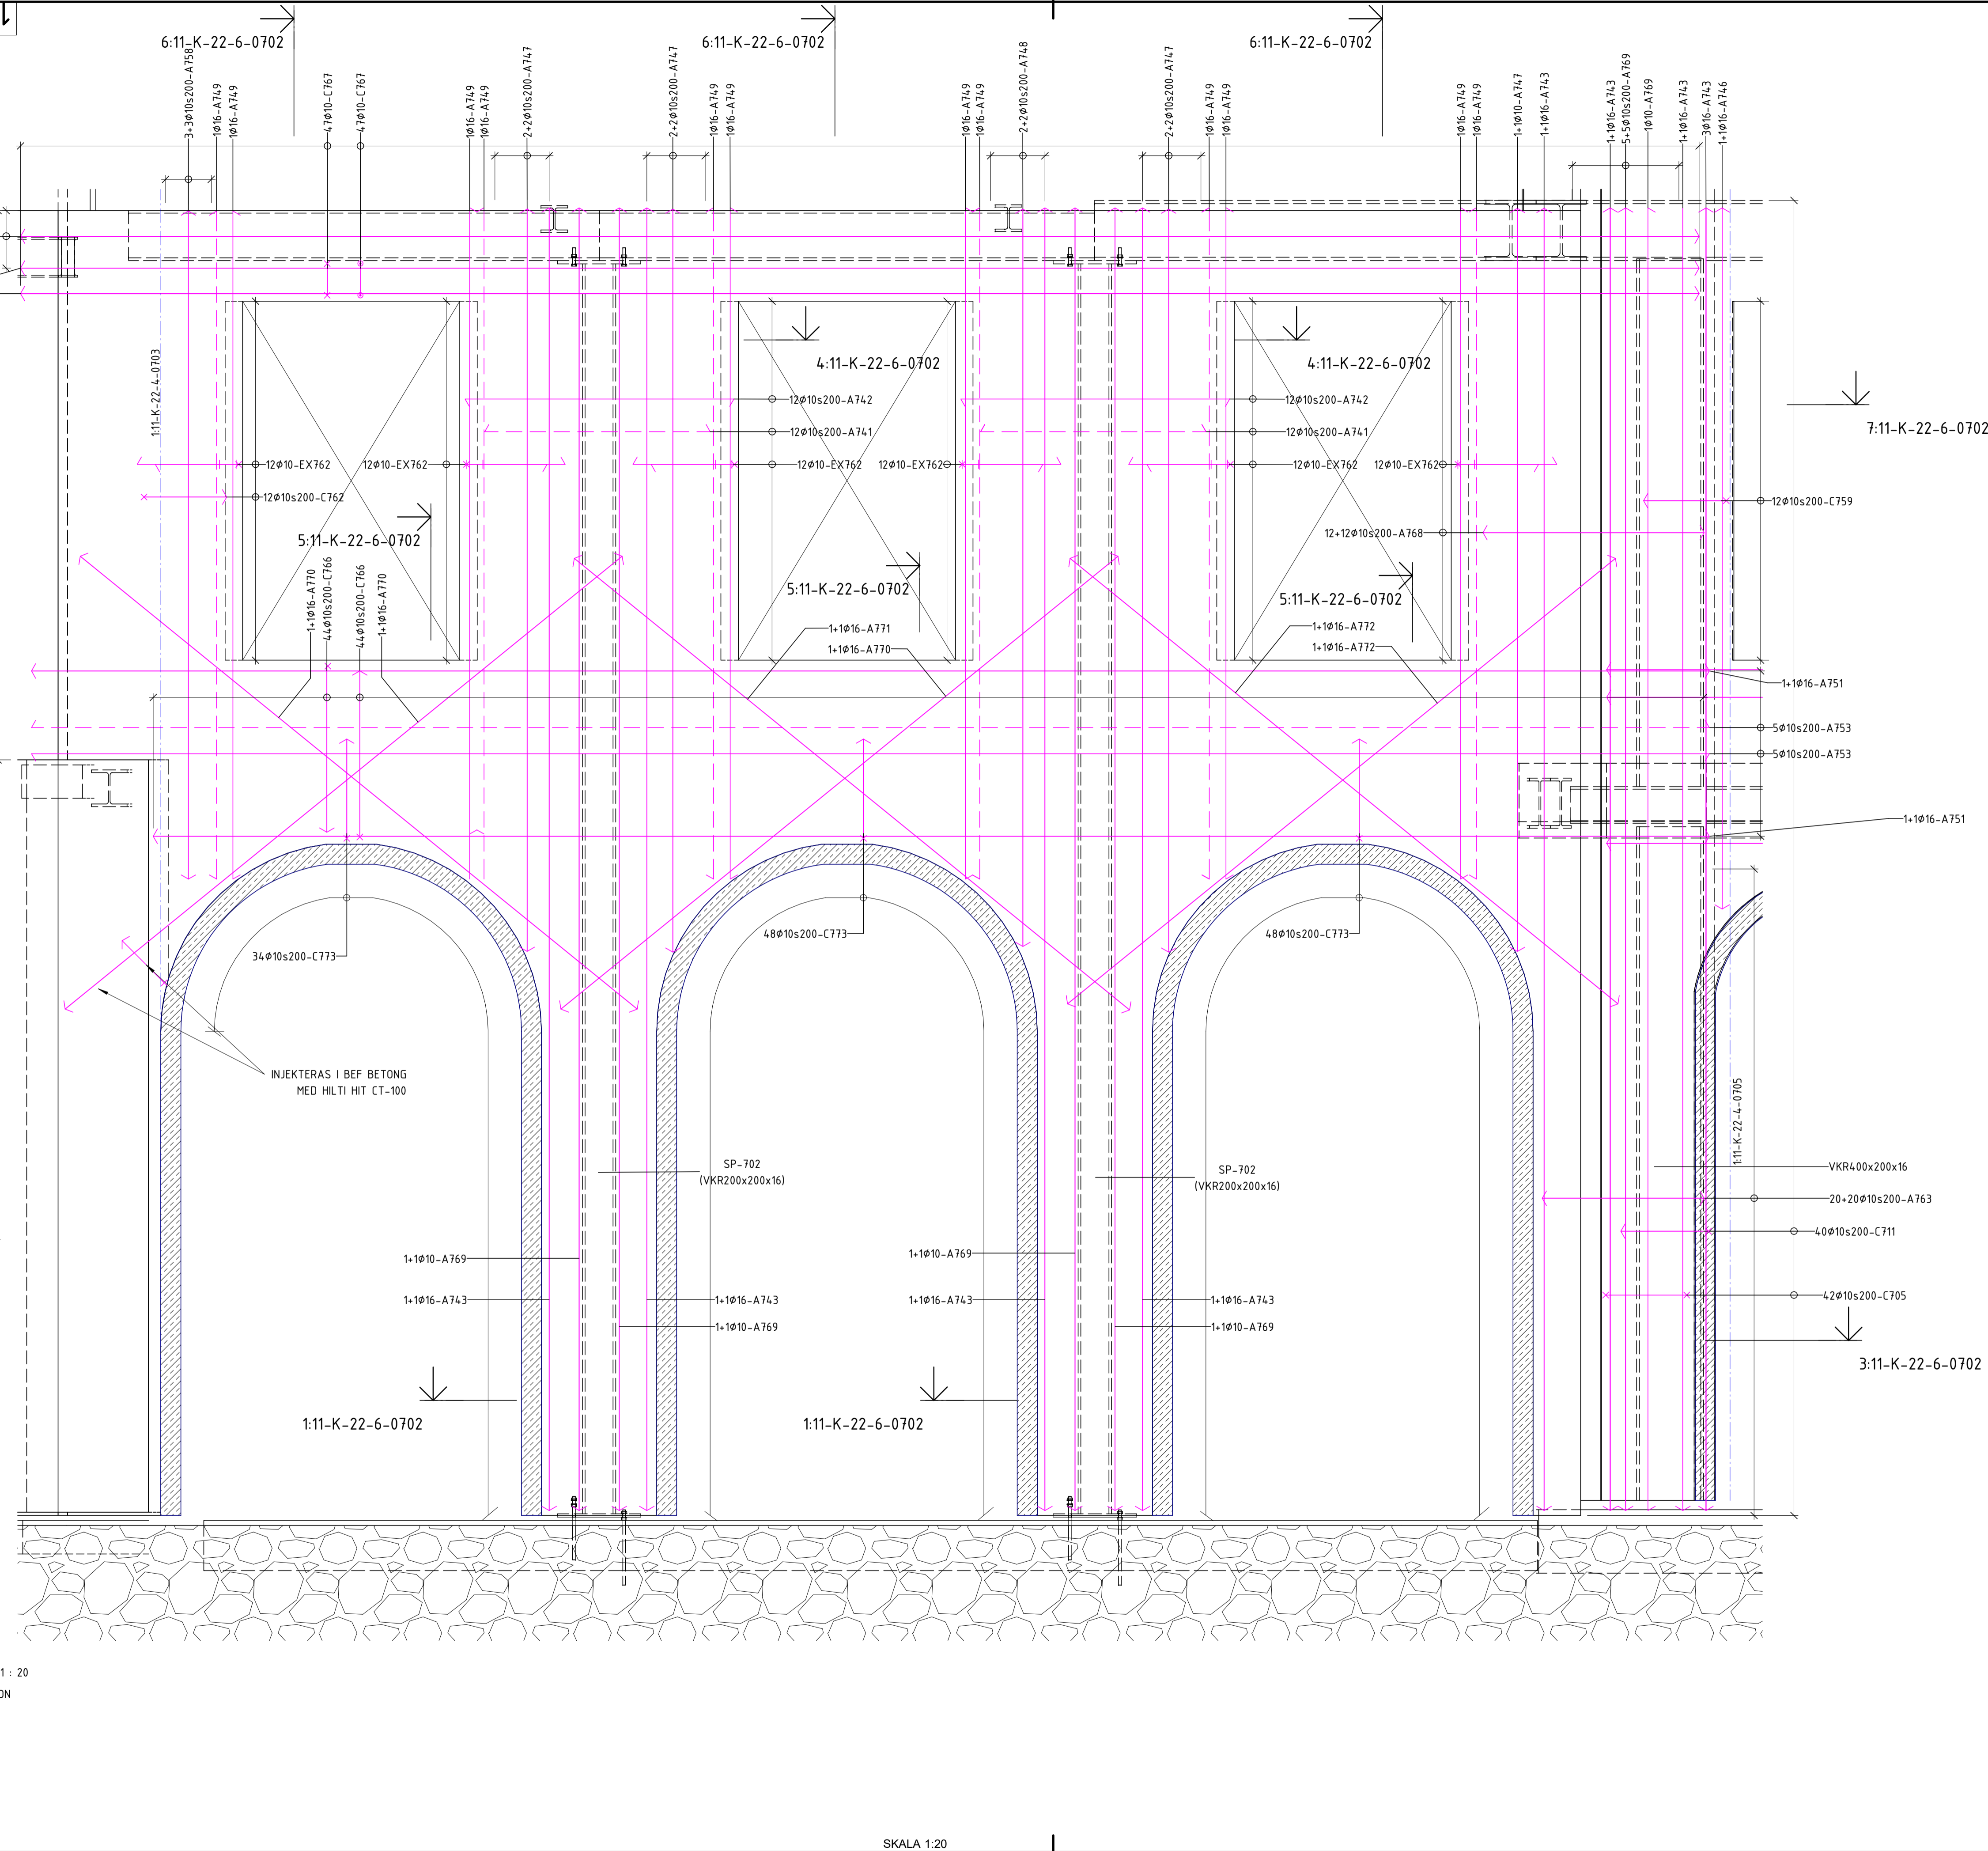

FÖRESKRIFTER

SE FÖRESKRIFTER,

11-K-00-0-0001
11-K-00-0-0002


HÄNVISNINGAR

ÖVRIGA MÅTT SE 11-K-15-1-0900
RADONSPÄN SE 11-K-15-1-0800
ARMERINGSNÄT & ÖVRIGA ARM. SE 11-K-22-1-0900
ARM.SFÖRTECKNING SE K-AF-XXXX 11-K-22-1-0900

SAMTLIGA ARBETSMOMENT SKALL UTFÖRAS I
ENLIGHET MED DEN ÖVERGRIPANDE
ARBETSORDNINGEN ANGIVEN
PÅ HANDLING: 11-K-20-0-0009

FÖRKLARINGAR

EJ BYGGHANDLING
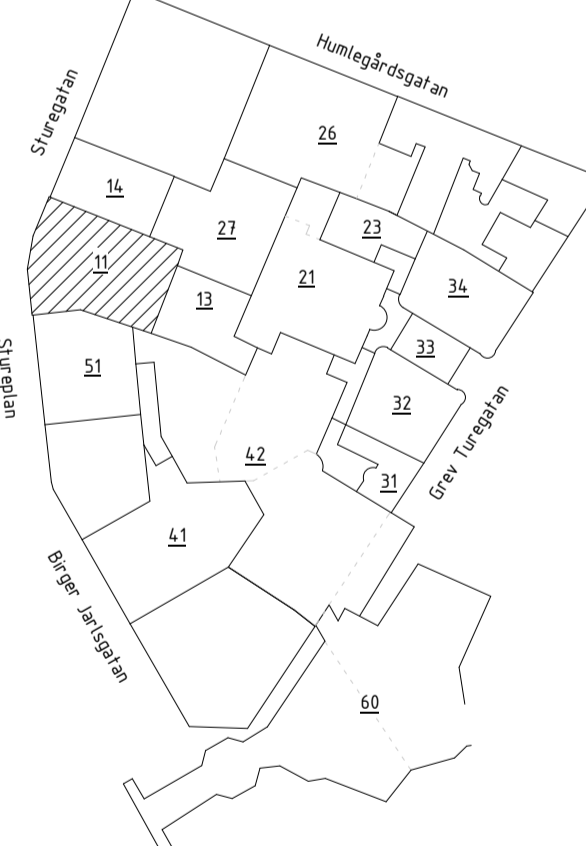
| | | | | | |
|---|---------|--|------------|-----------------------------|------|
| REF | K-PM-02 | ÄNDRINGEN AVSER | 2025-03-21 | VK | SIGN |
| BYGGHANDLING | | | | | |
| STUREGALLERIAN AB PROJEKTNUMMER FASTB30001 | | KV SPERLINGENSBÄCKE STUREGALLERIAN AB | | | |
| KUND | | | | | |
| STURE GALLERIAN | | | | | |
| ORIENTERINGSSKISS | | | | | |
|  | | | | | |
| A AIX Arkitekter AB T: 08 690 29 00 | | | | | |
| B Brandskyddslaget AB T: 08 588 188 00 | | | | | |
| E WSP Sverige AB T: 010 722 50 00 | | | | | |
| K PE Teknik & Arkitektur T: 010 516 00 00 | | | | | |
| V Bengt Dahlgren AB T: 08 588 881 00 | | | | | |
| SP Convisse AB T: 08 400 297 50 | | | | | |
| GEOMIND T: 08 556 929 90 | | | | | |
| ACC T: 08 556 183 70 | | | | | |
| - T: - | | | | | |
| UPPDRAG NR 11041349 | | RITAD/KONSTR AV ML | | HANDLAGGARE E. EHRENBURG | |
| DATUM 2025-03-21 | | ANSVARIG J.KARLGRÉN | | BYGGNAD 11 | |
| ARMERINGSELEVATION FASADREKONSTRUKTION | | | | | |
| SKALA A1 = 1:20 | | NUMMER 11-K-22-4-0704 | | I BET A | |