


2025-03-21 20:36:11

11-K-22-4-0803



1:11-K-22-4-0801

1:11-K-22-4-0801

1
SKALA 1 : 20
ELEVATION

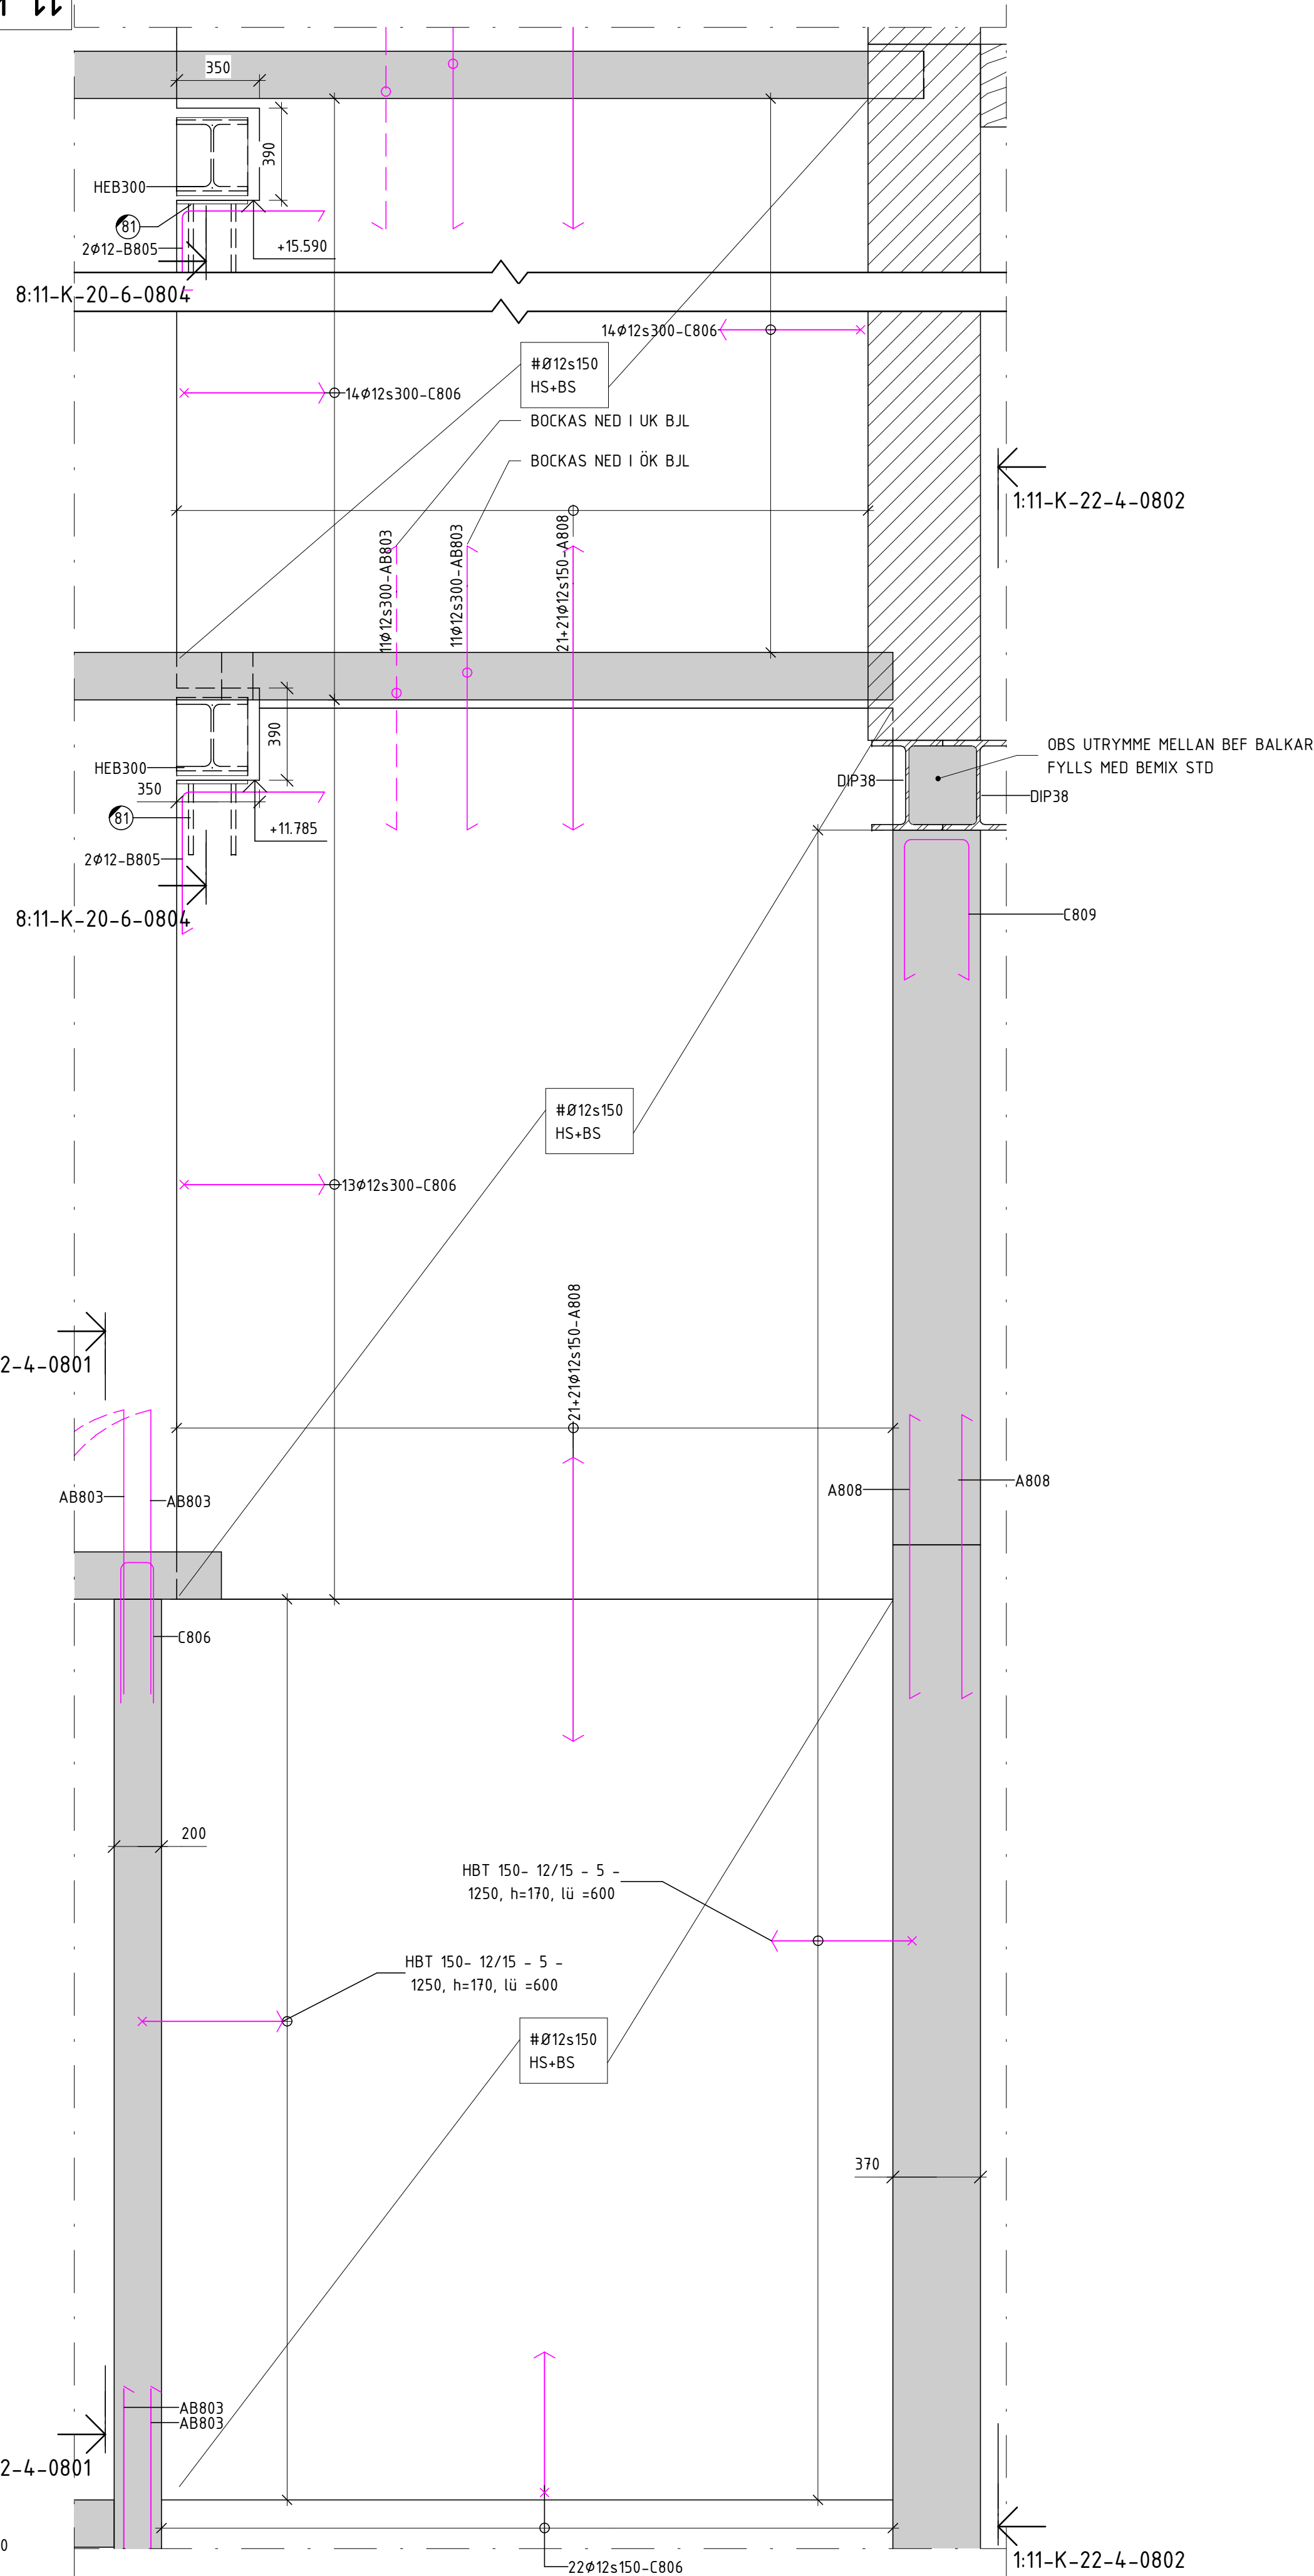

SKALA 1:20

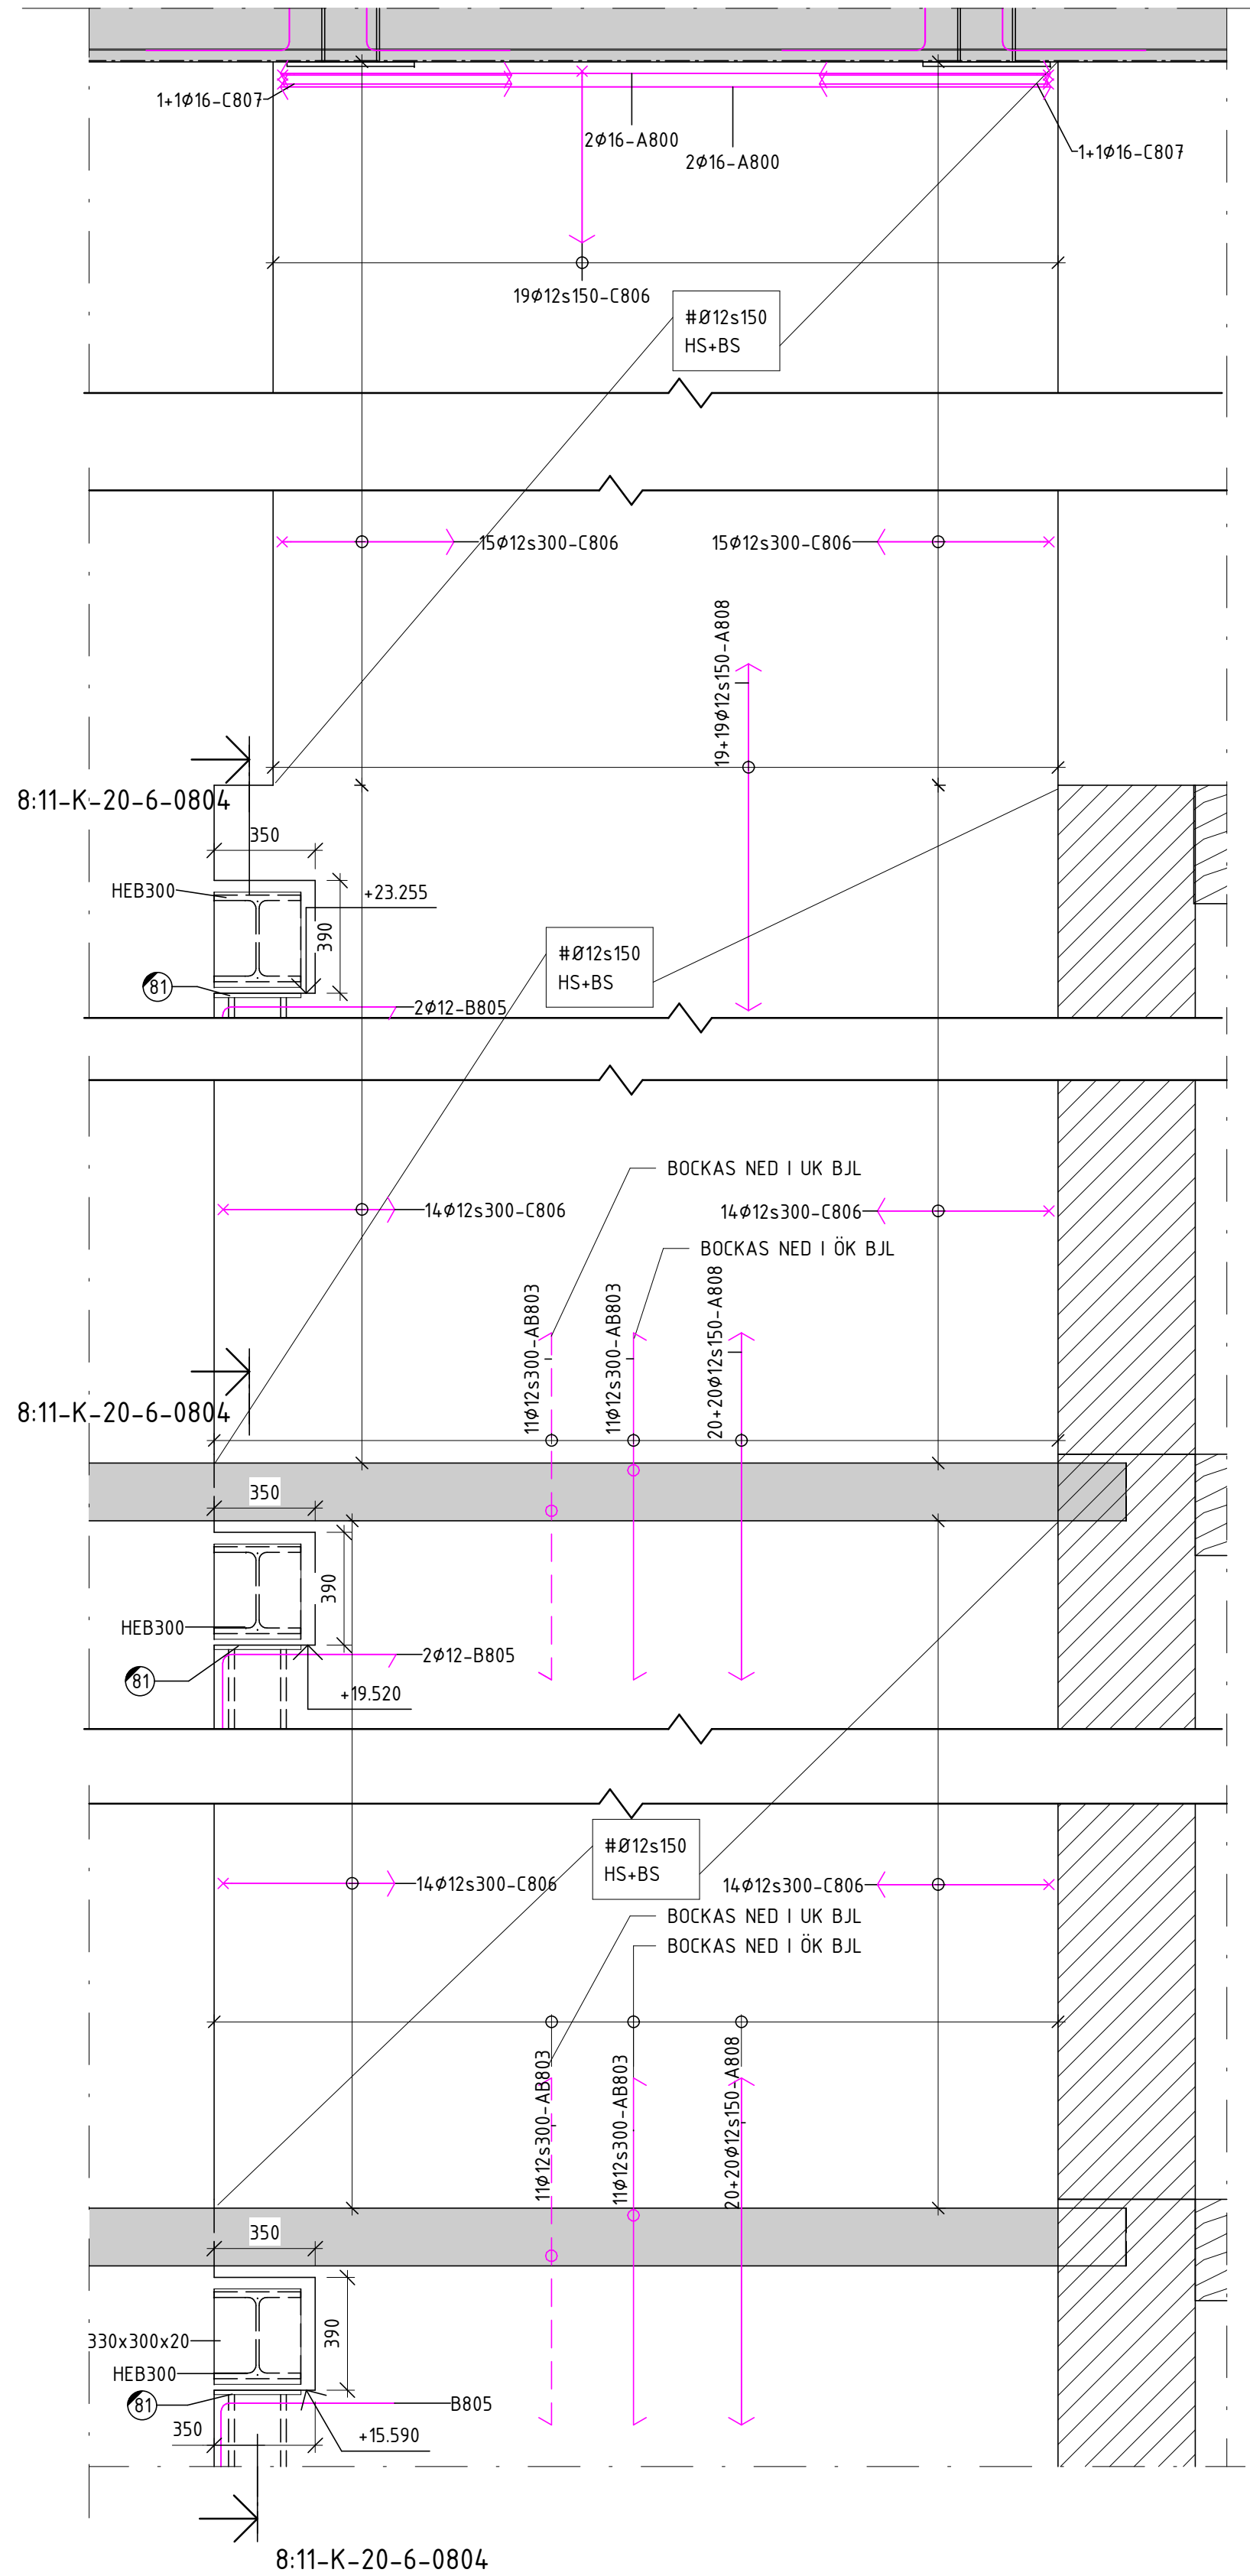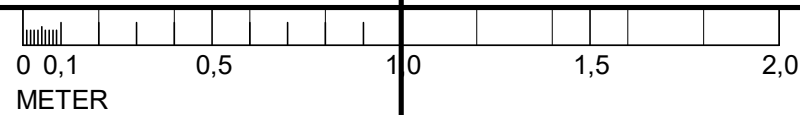

FÖRESKRIFTER

SE FÖRESKRIFTER,

11-K-00-0-0001
11-K-00-0-0002

HÄNVISNINGAR

ARMERINGSNÄT & ÖVRIGA ARM. SE 11-K-22-1-XXXX
ARM.SFÖRTECKNING SE K-AF-XXXX

SAMTLIGA ARBETSMOMENT SKALL UTFÖRAS I
ENLIGHET MED DEN ÖVERGRIPANDE
ARBETSORDNINGEN ANGIVEN
PÅ HANDLING: 11-K-20-0-0009

FÖRKLARINGAR

- EJ BYGGHANDLING
- 81 WELDA KL 200x300-315
- 82 WELDA KL 200x200-312

K-PM-02		2025-03-21		VK
BET	ÄNDRINGEN AVSER	DATUM		SIGN
BYGGHANDLING				
STUREGALLERIAN AB PROJEKTNUMMER FASTB30001		KV SPERLINGENSBÄCKE STUREGALLERIAN AB		
KUND				
<div>STURE GALLERIAN</div>				
ORIENTERINGSGRUPP				
A	AIX Arkitekter AB		T: 08 690 29 00	
B	Brandskyddslaget AB		T: 08 588 188 00	
E	WSP Sverige AB		T: 010 722 50 00	
K	PE Teknik & Arkitektur		T: 010 516 00 00	
V	Bengt Dahlgren AB		T: 08 588 881 00	
SP	Convisse AB		T: 08 400 297 50	
GED	GEOMIND		T: 08 556 929 90	
GLAS	ACC		T: 08 556 183 70	
-	-		T: -	
UPPDRAG NR 11041349		RTAD/KONSTR AV ML		HANDLAGGARE E.EHRENBURG
DATUM 2025-03-21		ANSVARIG J.KARLGREN		BYGGNAD 11
ARMERINGSELEVATION TRAPPHUS				
SKALA A1 = 1:20		NUMMER 11-K-22-4-0803		I BET A