



11-K-22-4-0804

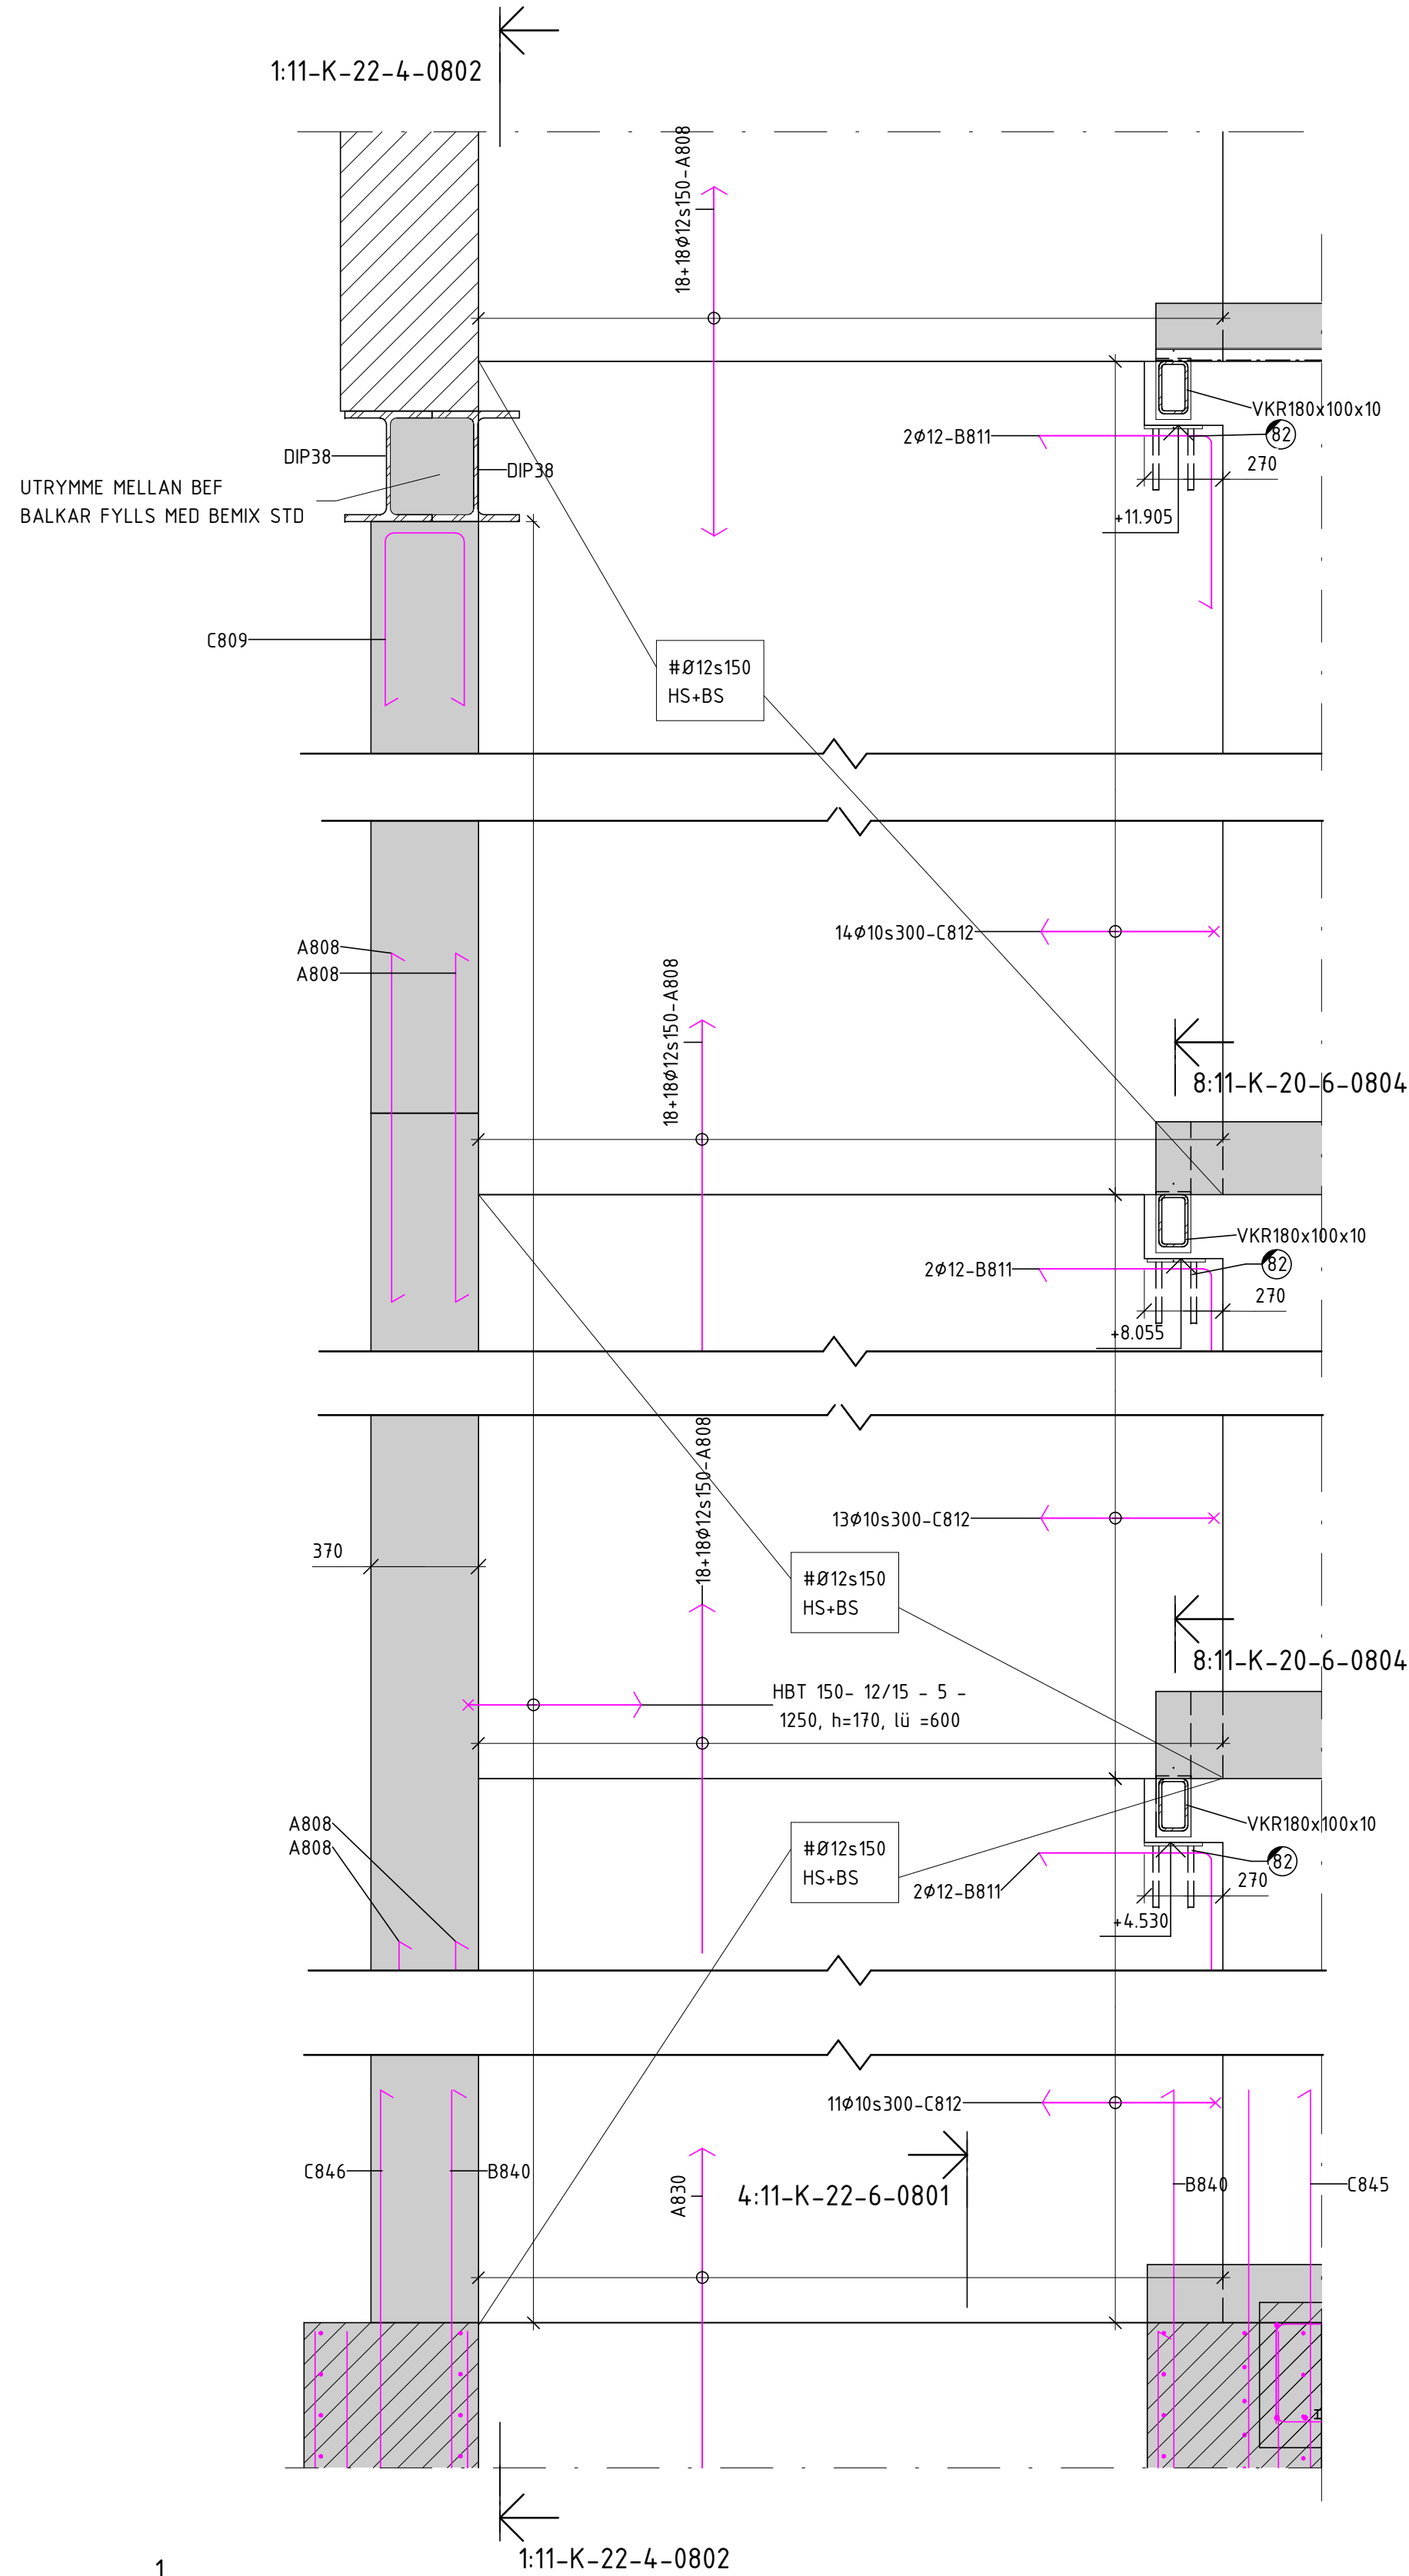


1  
SKALA 1 : 20  
ELEVATION

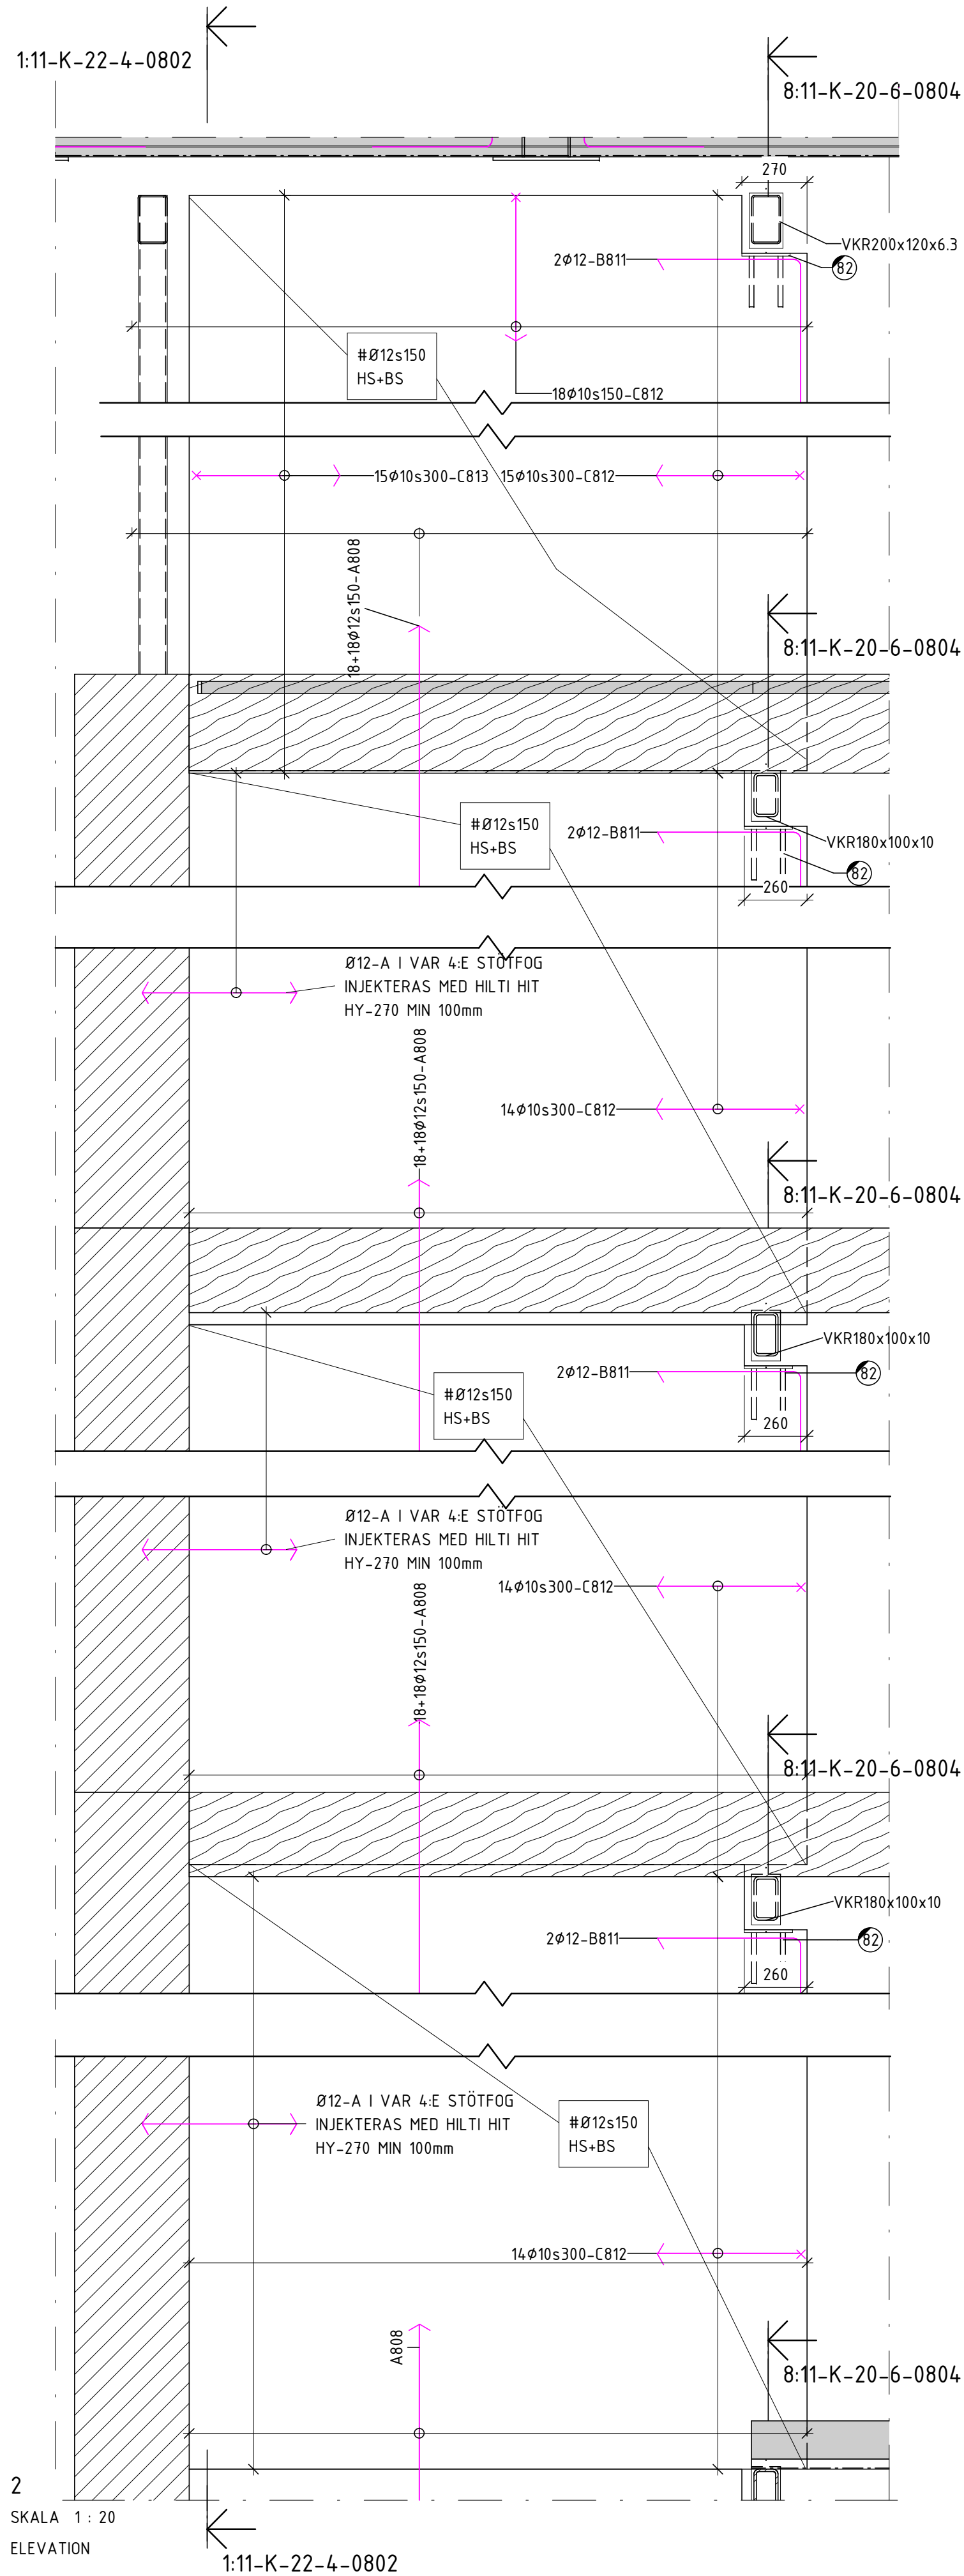

2  
SKALA 1 : 20  
ELEVATION

SKALA 1:20

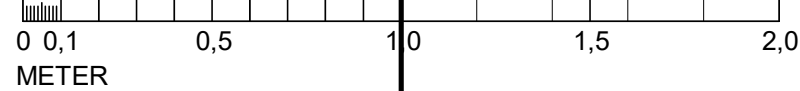

## FÖRESKRIFTER

SE FÖRESKRIFTER,

11-K-00-0-0001  
11-K-00-0-0002

## HÄNVISNINGAR

ARMERINGSNÄT & ÖVRIGA ARM. SE 11-K-22-1-XXXX  
ARM.SFÖRTECKNING SE K-AF-XXXX

SAMTLIGA ARBETSMOMENT SKALL UTFÖRAS I  
ENLIGHET MED DEN ÖVERGRIPANDE  
ARBETSORDNINGEN ANGIVEN  
PÅ HANDLING: 11-K-20-0-0009

## FÖRKLARINGAR


- EJ BYGGHANDLING
- WELDA KL 200x300-315
- WELDA KL 200x200-312

A	K-PM-02	2025-03-21	VK
BET	ÄNDRINGEN AVSER	DATUM	SIGN
BYGGHANDLING			
STUREGALLERIAN AB PROJEKTNUMMER FASTB30001		KV SPERLINGENSBÄCKE STUREGALLERIAN AB	

KUND

STURE  
GALLERIAN

ORIENTERINGSGRUPP

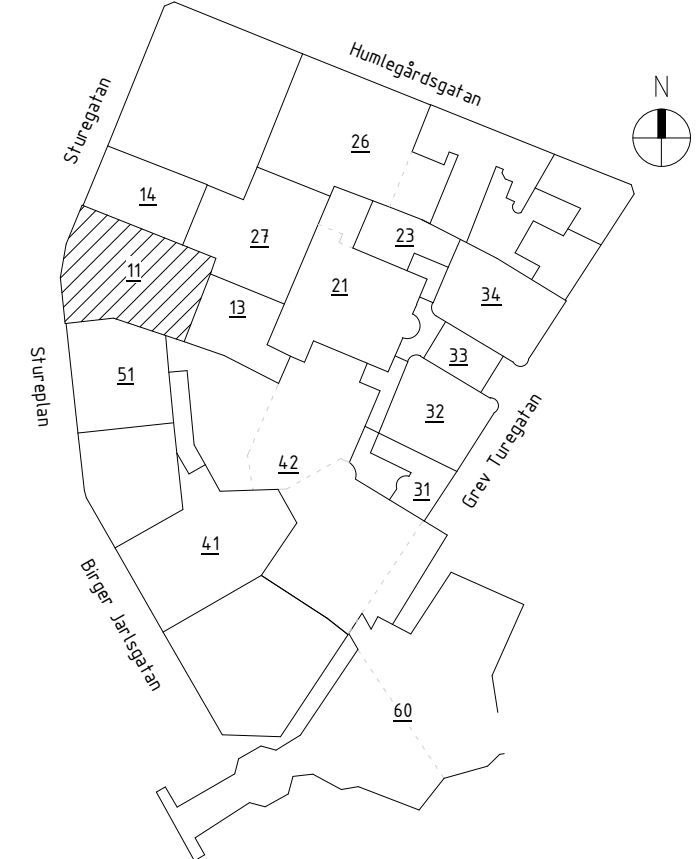

A	AIX Arkitekter AB	T: 08 690 29 00
B	Brandskyddslaget AB	T: 08 588 188 00
E	WSP Sverige AB	T: 010 722 50 00
K	PE Teknik & Arkitektur	T: 010 516 00 00
V	Bengt Dahlgren AB	T: 08 588 881 00
SP	Convis AB	T: 08 400 297 50
GED	GEOMIND	T: 08 556 929 90
GLAS	ACC	T: 08 556 183 70
-	-	T: -

UPPDRAG NR 11041349	RITAD/KONSTR AV ML	HANDLAGGARE E.EHRENBURG
DATUM 2025-03-21	ANSVARIG J.KARLGRÉN	BYGGNAD 11

ARMERINGS-ELEVATION TRAPPHUS

SKALA A1 = 1:20	NUMMER 11-K-22-4-0804	BET A
--------------------	--------------------------	----------