




1  
SKALA 1 : 20  
FRIBÄRANDE PLATTA - ARMERING VID DILATATIONSFOG

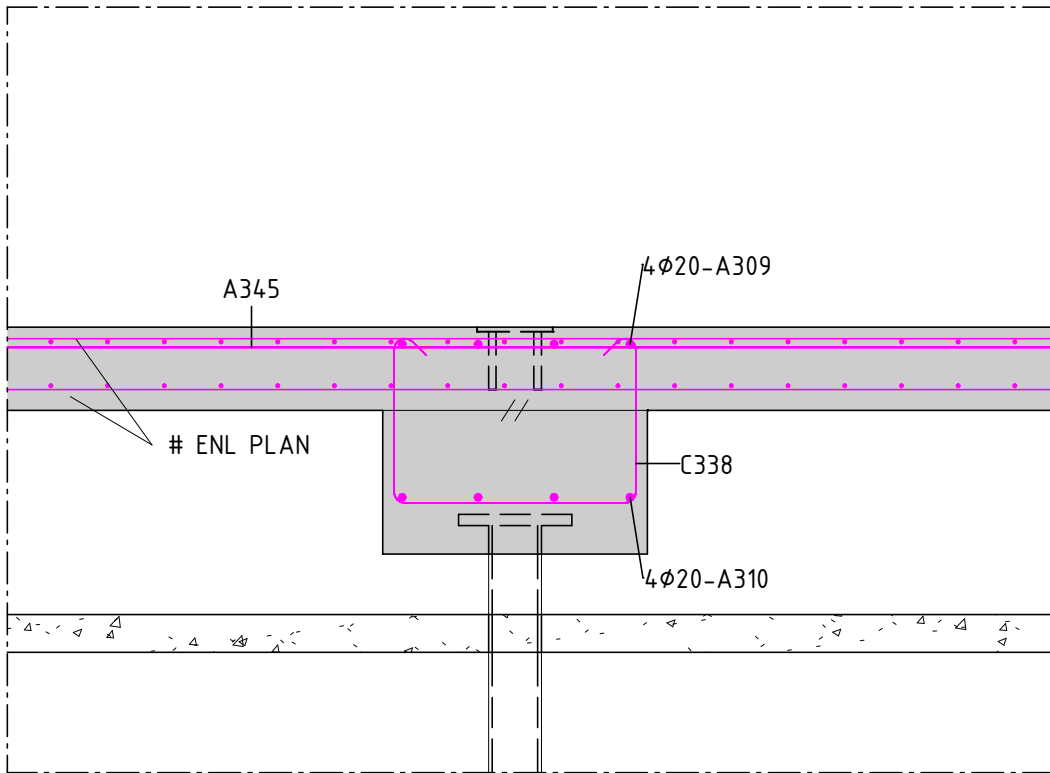


2  
SKALA 1 : 20  
FRIBÄRANDE PLATTA - ARMERING AV VOT

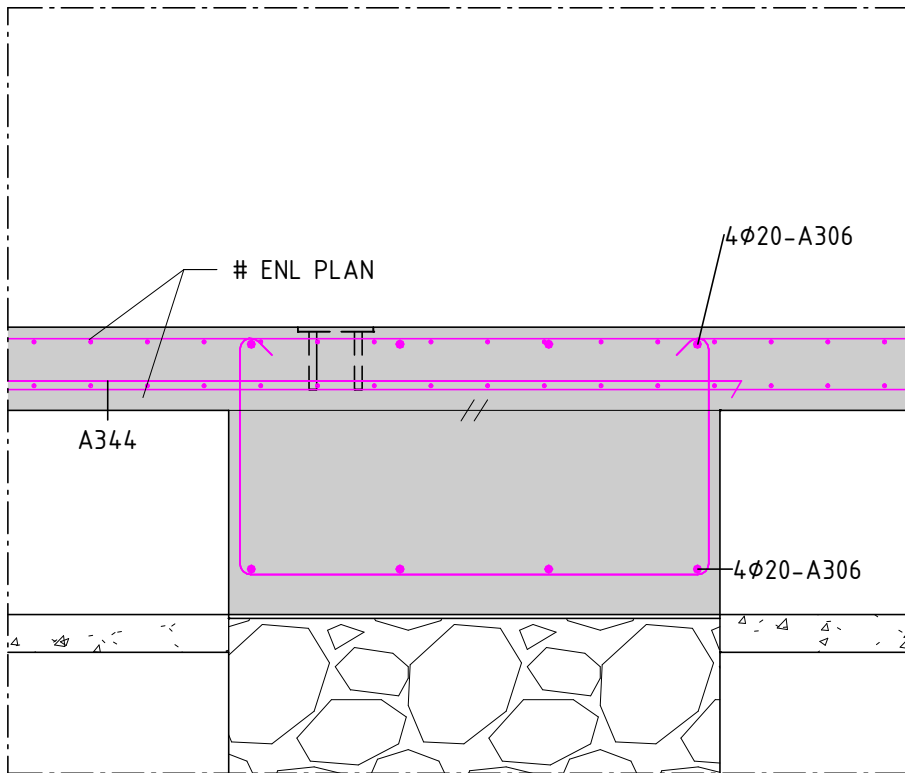


3  
SKALA 1 : 20  
FRIBÄRANDE PLATTA - ARMERING AV GRUNDBALK

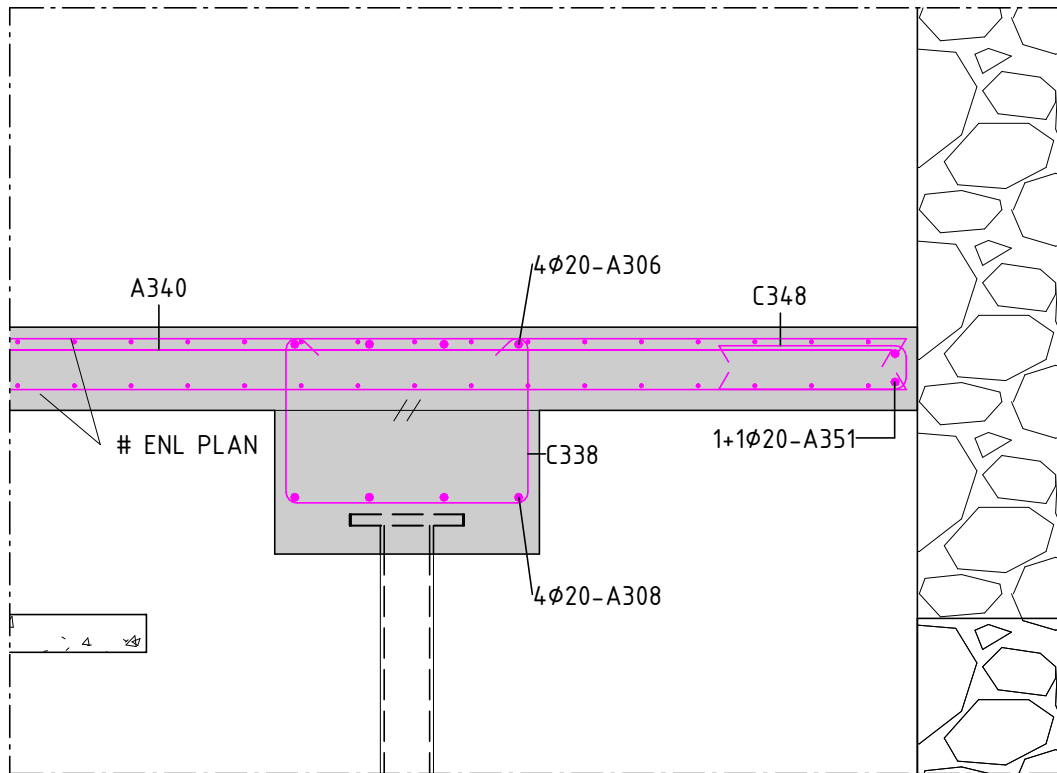


4  
SKALA 1 : 20  
FRIBÄRANDE PLATTA - ARMERING AV VOT

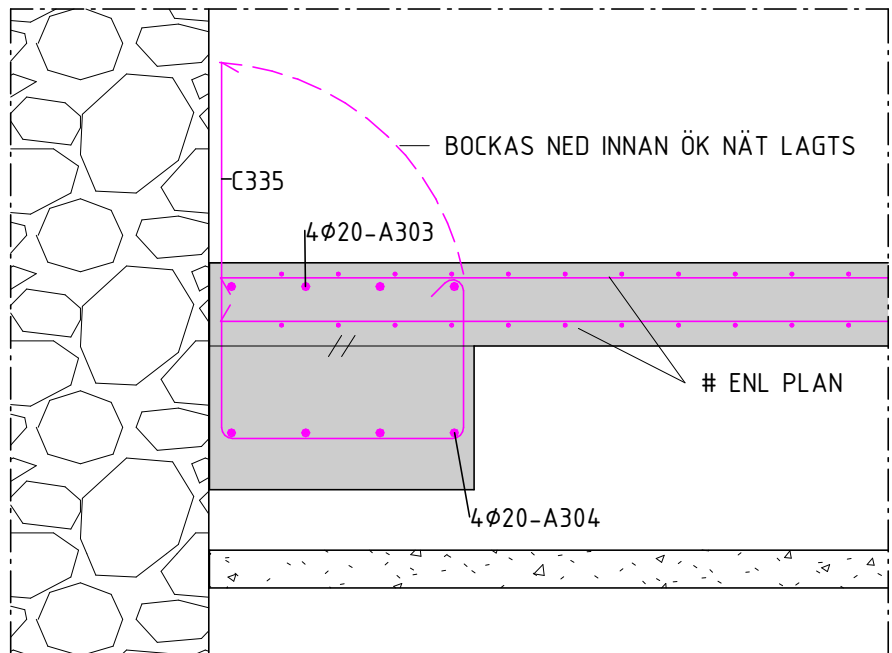


5  
SKALA 1 : 20  
FRIBÄRANDE PLATTA - ARMERING AV VOT

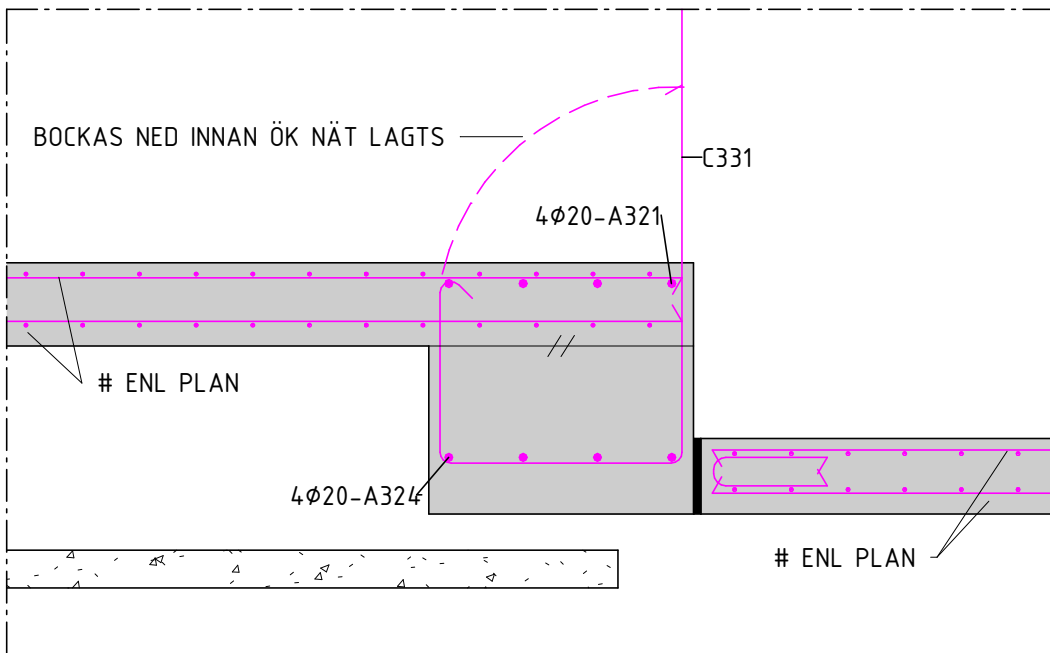


6  
SKALA 1 : 20  
FRIBÄRANDE PLATTA - ARMERING VID DILATATIONSFOG

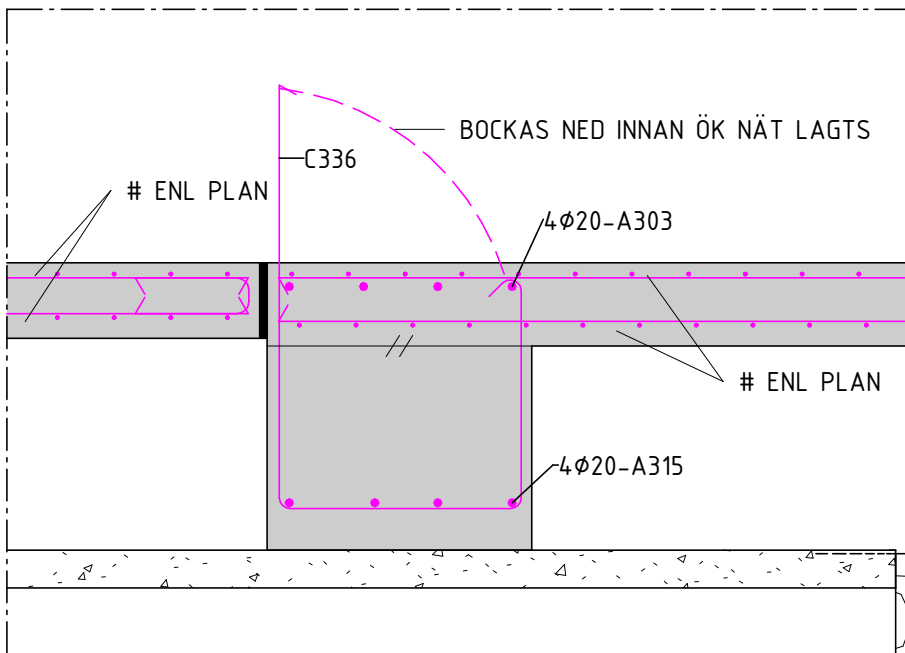


7  
SKALA 1 : 20  
FRIBÄRANDE PLATTA - ARMERING VID DILATATIONSFOG

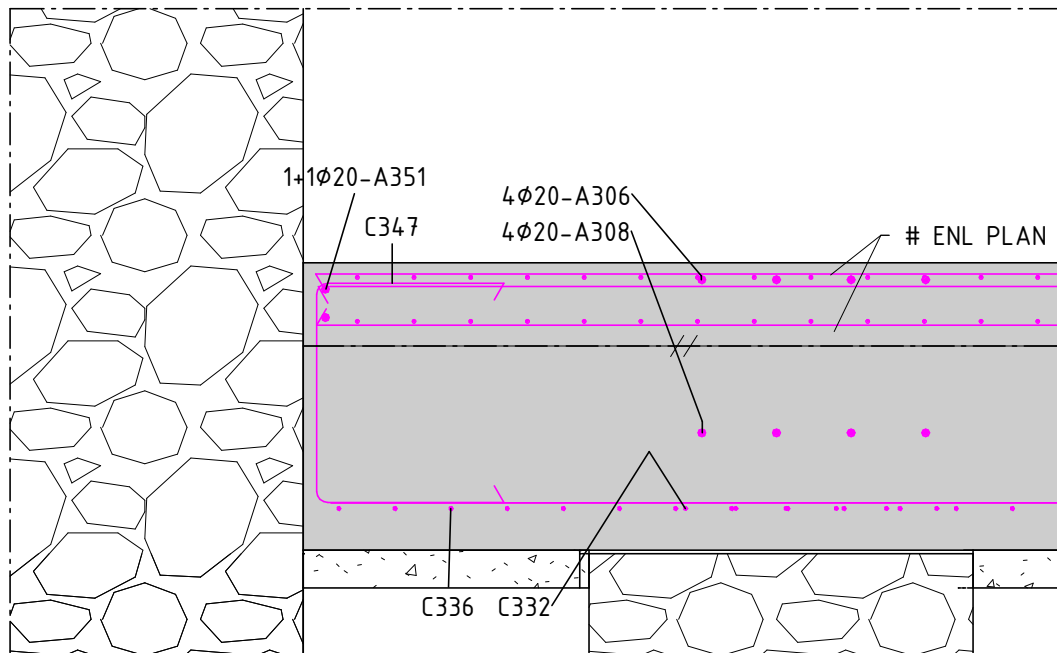


8  
SKALA 1 : 20  
FRIBÄRANDE PLATTA - ARMERING AV VOT

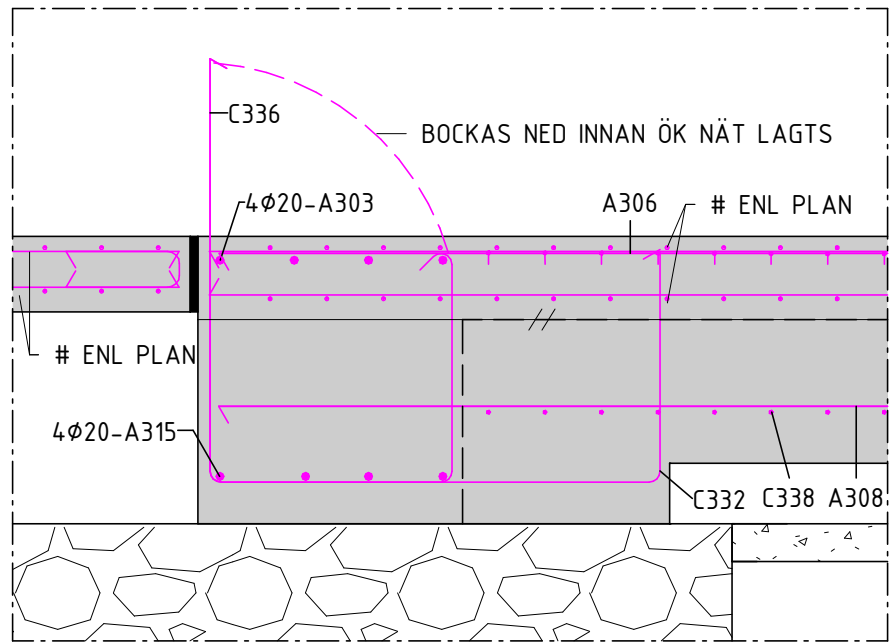


9  
SKALA 1 : 20  
FRIBÄRANDE PLATTA - ARMERING VID DILATATIONSFOG

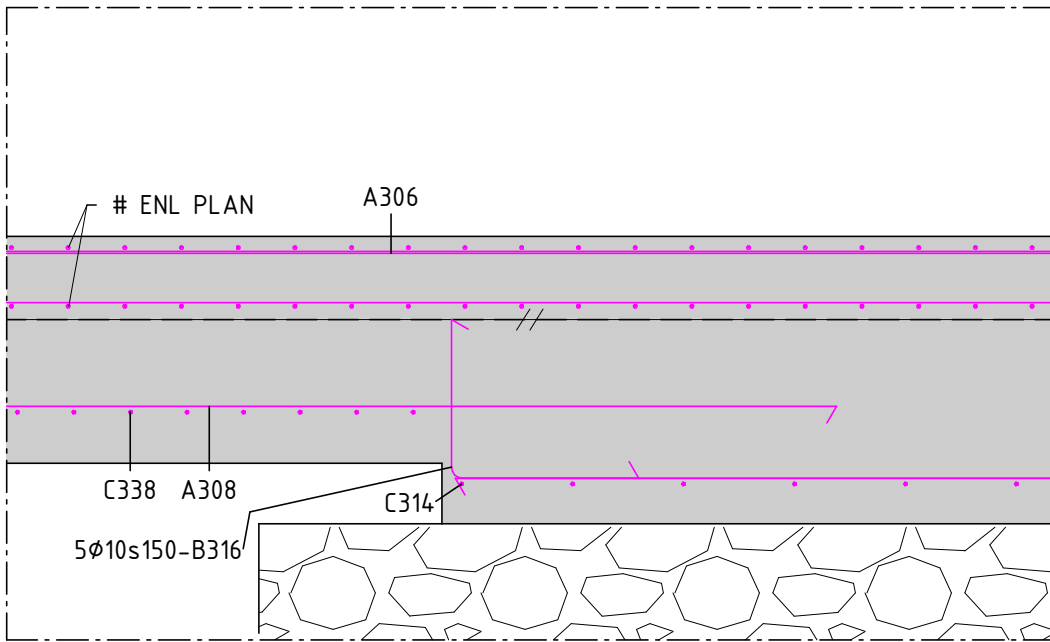


10  
SKALA 1 : 20  
FRIBÄRANDE PLATTA - ARMERING VID DILATATIONSFOG

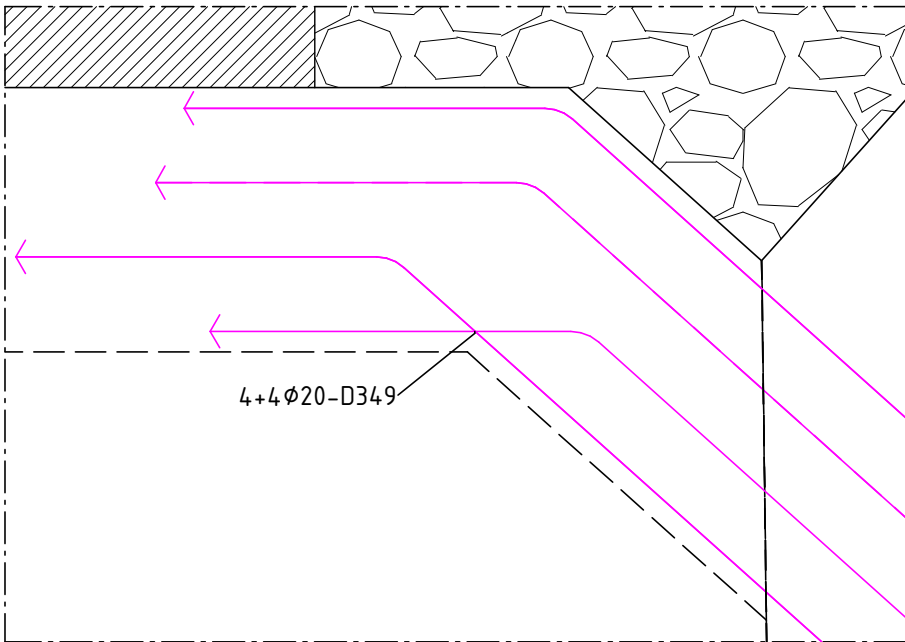


11  
SKALA 1 : 20  
FRIBÄRANDE PLATTA - ARMERING AV HÖRN

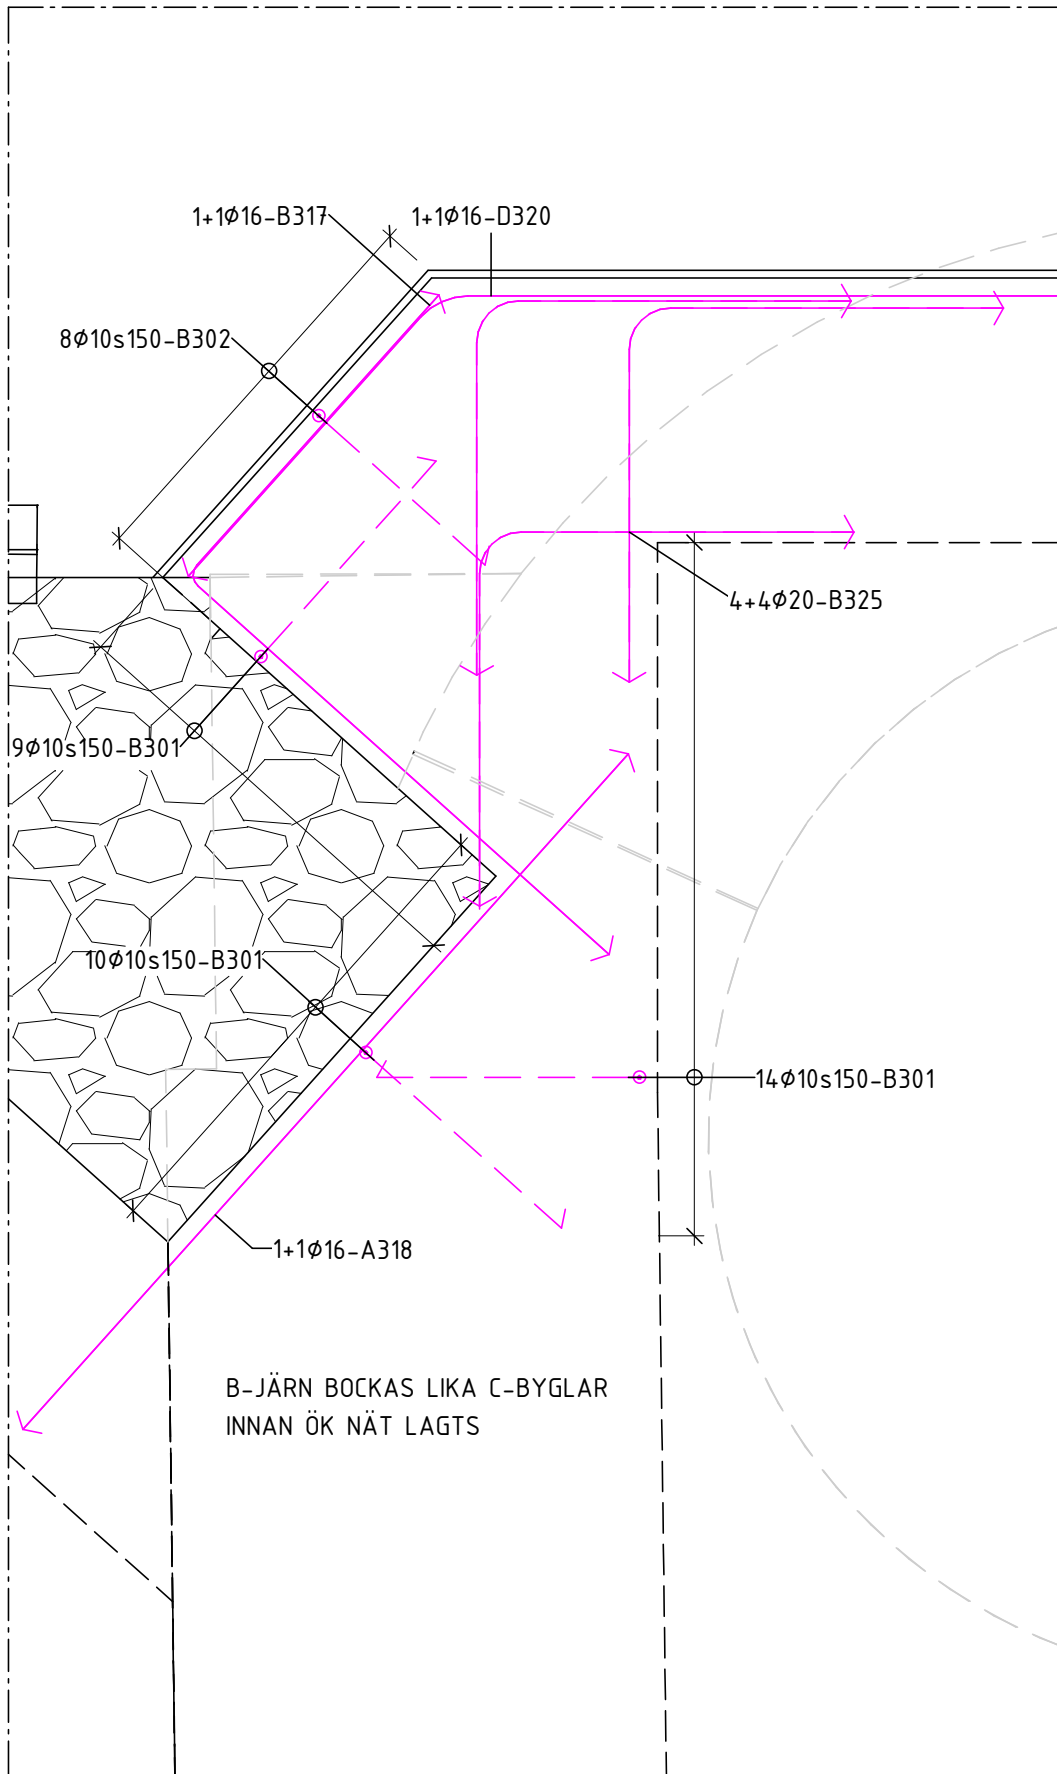


15  
SKALA 1 : 20  
FRIBÄRANDE PLATTA - ARMERING AV HÖRN

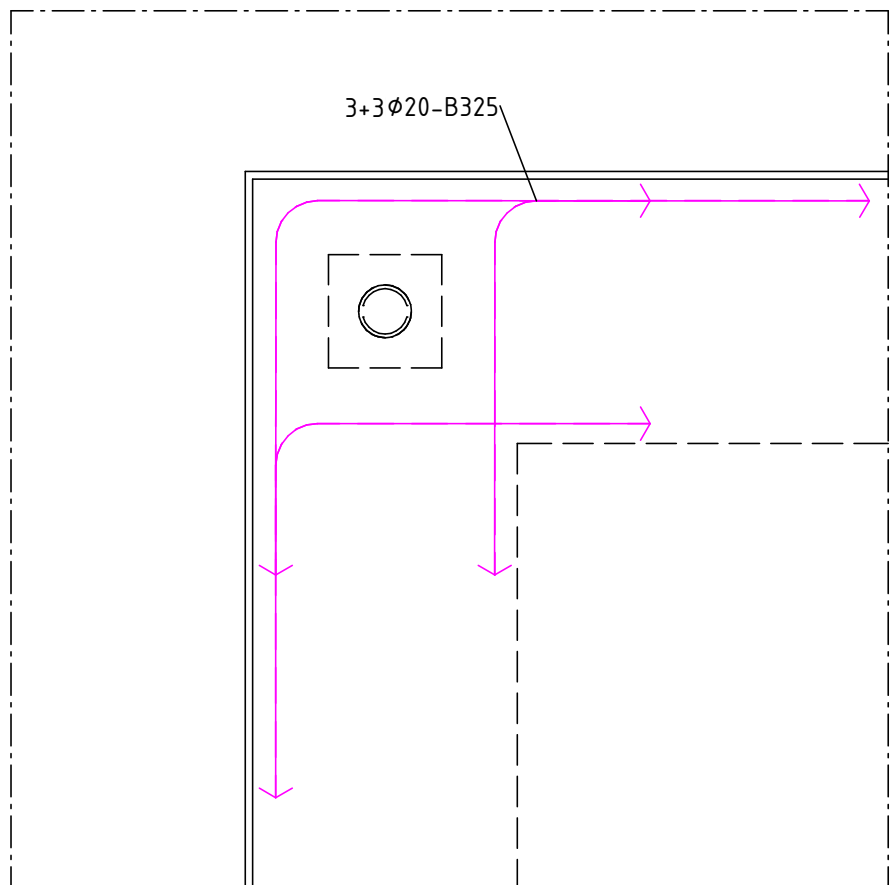

12  
SKALA 1 : 20  
FRIBÄRANDE PLATTA - ARMERING AV HÖRN

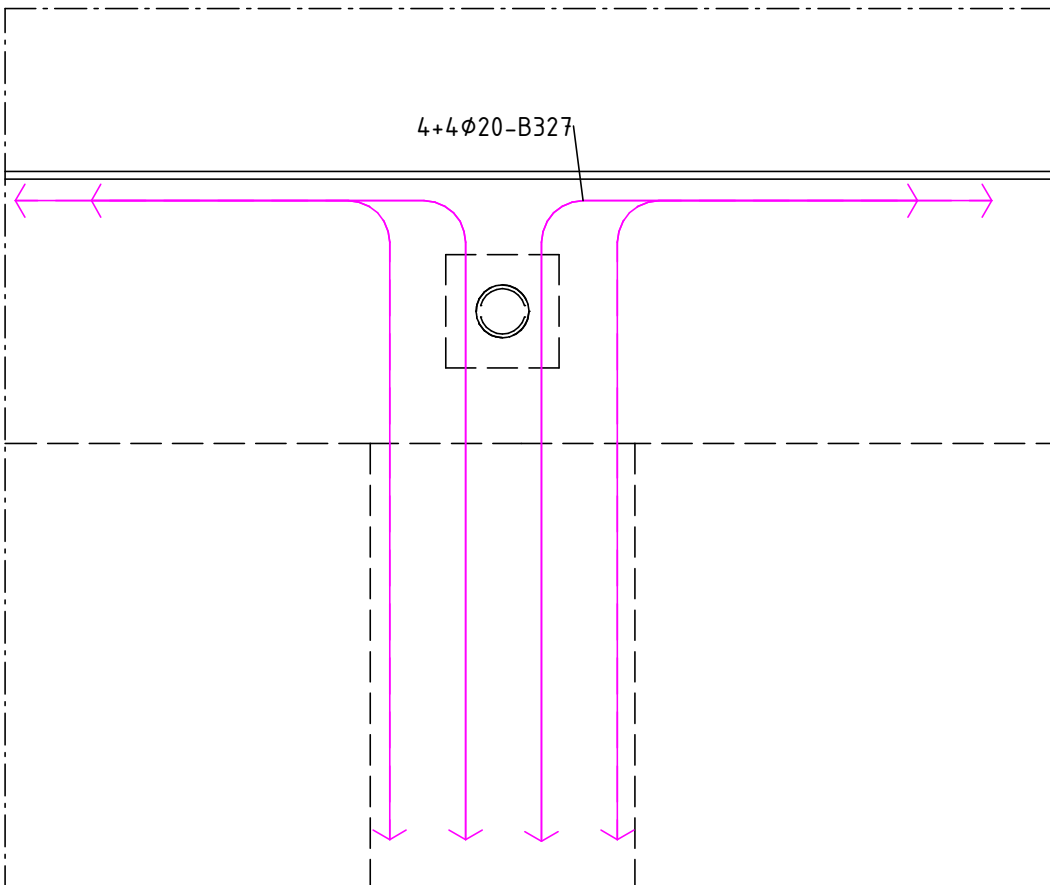

13  
SKALA 1 : 20  
FRIBÄRANDE PLATTA - ARMERING AV KORSNING

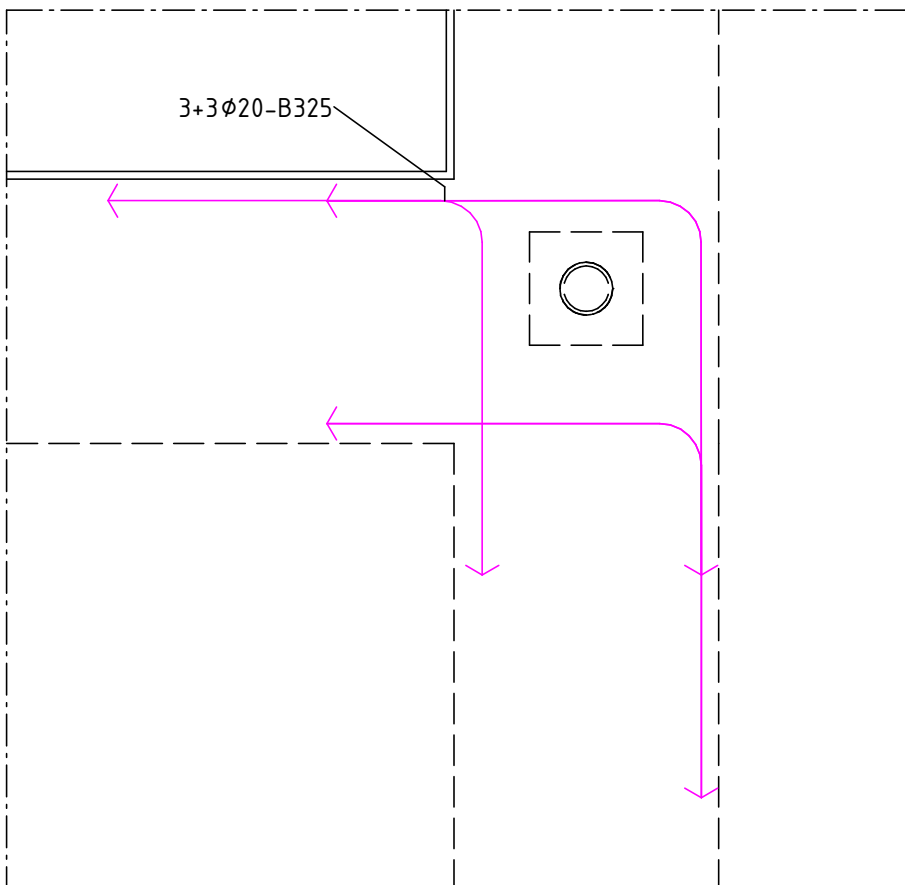

14  
SKALA 1 : 20  
FRIBÄRANDE PLATTA - ARMERING AV KORSNING

## FÖRESKRIFTER

SE FÖRESKRIFTER,

11-K-00-0-001  
11-K-00-0-002

## HÄNVISNINGAR


ÖVRIGA MÅTT SE 11-K-15-1-0900  
RADONPLAN SE 11-K-15-1-0800  
ARMERINGSNÄT & ÖVRIGA ARM. SE 11-K-22-1-0900  
ARM.SFÖRTECKNING SE K-AF-XXXX 11-K-22-1-0900

## FÖRKLARINGAR

EJ BYGGHANDLING

BET	ÄNDRINGEN AVSER	DATUM	SIGN
BYGGHANDLING			
STUREGALLERIAN AB	PROJEKTNUMMER	KV SPERLINGENSBÄCKE	
FASTB30001	STUREGALLERIAN AB		

KUND	STURE GALLERIAN
------	--------------------

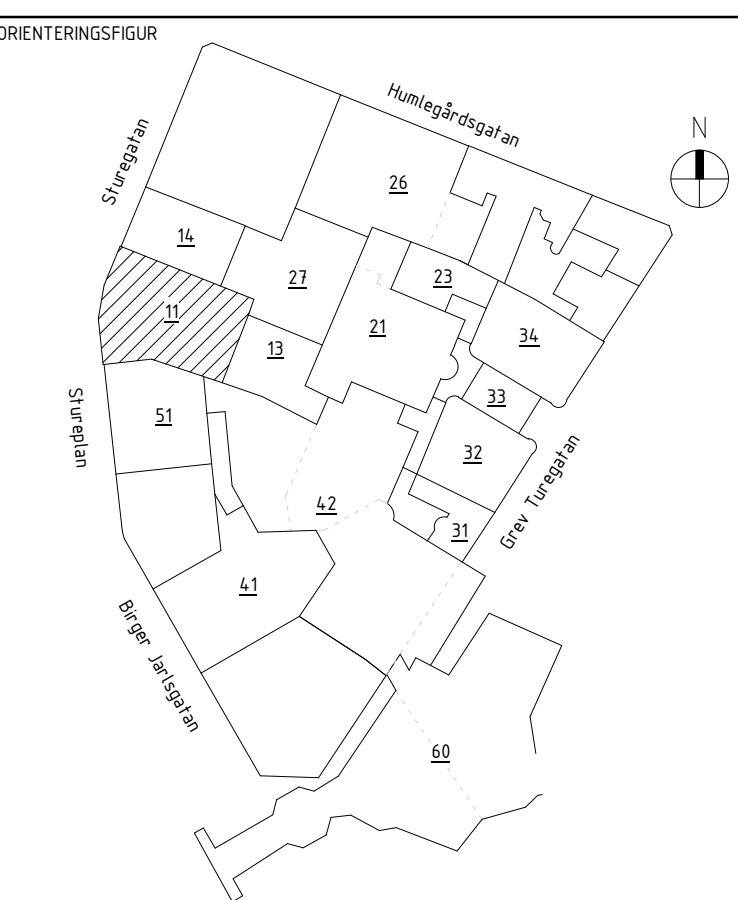

A	AIX Arkitekter AB	T: 08 690 29 00
B	Brandskyddslaget AB	T: 08 588 188 00
E	WSP Sverige AB	T: 010 722 50 00
K	PE Teknik & Arkitektur	T: 010 516 00 00
V	Bengt Dahlgren AB	T: 08 588 881 00
SP	Convisse AB	T: 08 400 297 50
GED	GEOMIND	T: 08 556 929 90
GLAS	ACC	T: 08 556 183 70

UPPDRAG NR	RITAD/KONSTR AV	HANDLAGGARE
11037430	V. KARLSSON	E. EHRENBURG
DATUM	ANSVARIG	BYGGNAD
2024-10-07	J. KARLGRÉN	11

## ARMERINGSDETALJER FRIBÄRANDE PLATTA

SKALA	NUMMER	BET
A1 = 1:40, 1:20	11-K-22-6-0003	

