




11-K-24-0-0004

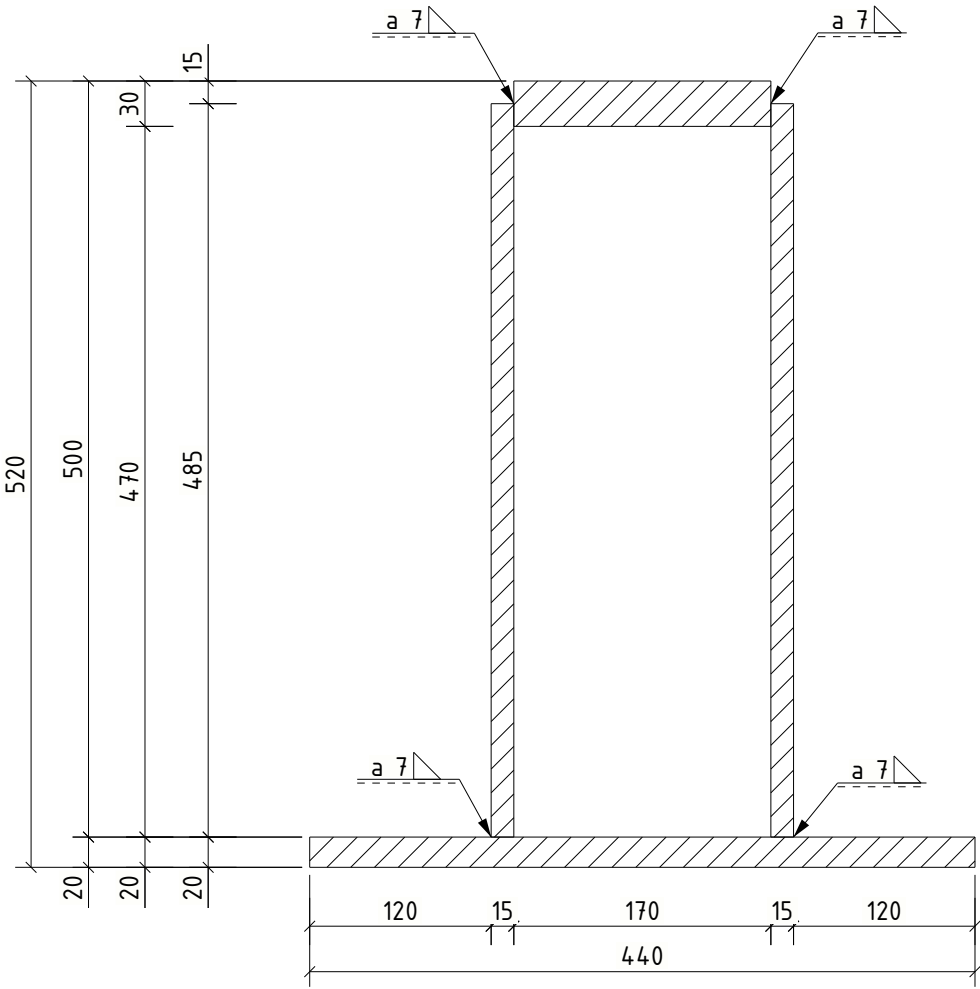


HSQ  
500:170x440-30/20-15

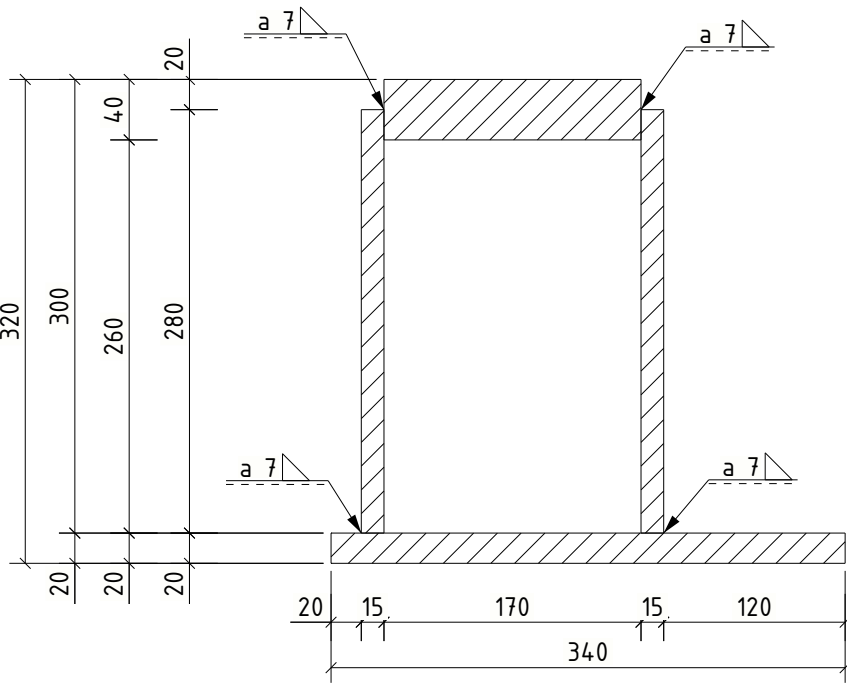


HSQ  
300:170x340-40/20-15

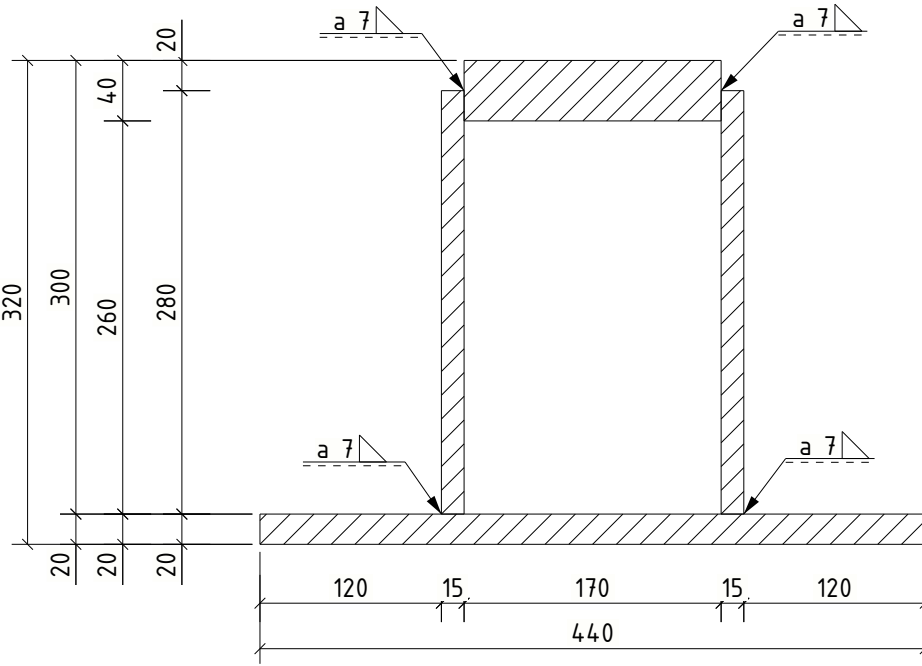

HSQ  
300:170x440-40/20-15

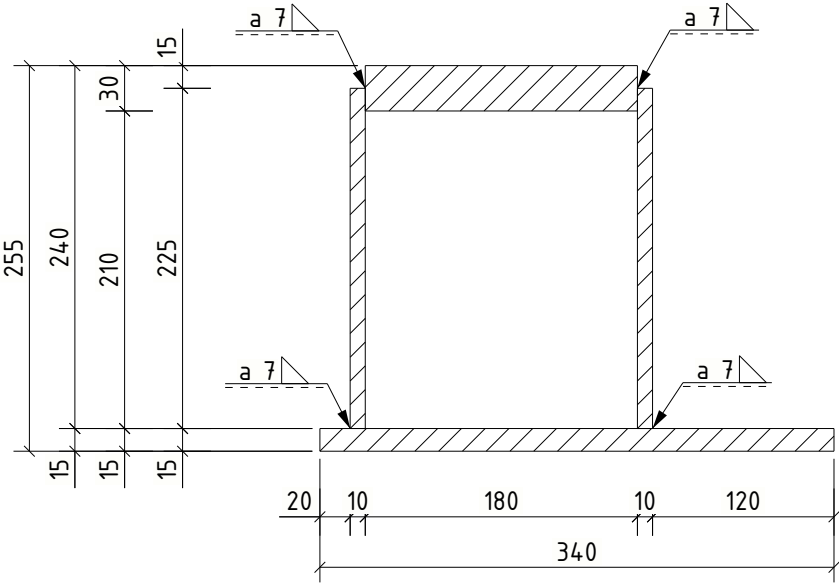

HSQ  
240:180x340-30/15-10

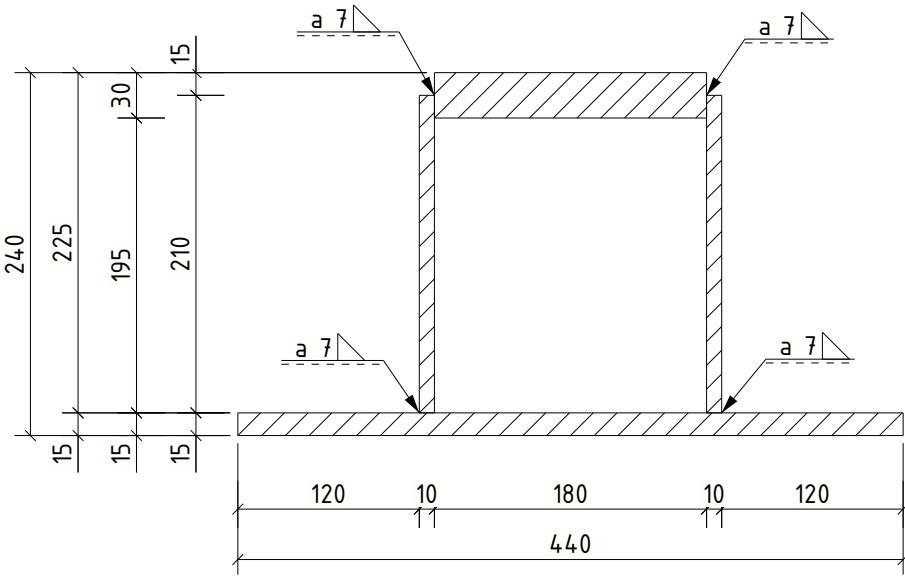

HSQ  
225:180x440-30/15-10

## FÖRESKRIFTER

SE FÖRESKRIFTER, 11-K-00-0-0001  
11-K-00-0-0002

## HÄNVISNINGAR


TILLÄGGSKONTROLLER SE:  
KONTROLLPLAN FÖR STÅLKONSTRUKTIONER - 2025-03-21

## FÖRKLARINGAR

SVETSAR TILLHÖR WIC2 OM ANNAT EJ ANGES.

SYNLIGT STÅL BRANDSKYDDSMÅLAS FÖR  
BRANDSÄKERHETSKLASS R60.  
UTFÖRANDE OCH SKIKTTJOCKLEK ENL. LEVERANTÖR.  
ÖVRIGT STÅL KLAS MED MIN 20mm ROCKWOOL CONLIT 150  
EL. LIKVÄRDIG STENULLSPRODUKT DÄR STÅL EJ ÄR INGJUTET.

ROSTSKYDD C2 HÖG FÖR PROFILER OCH PLÅTAR I FASAD.  
RESTERANDE PROFILER OCH PLÅTAR ROSTSKYDD C1 HÖG.

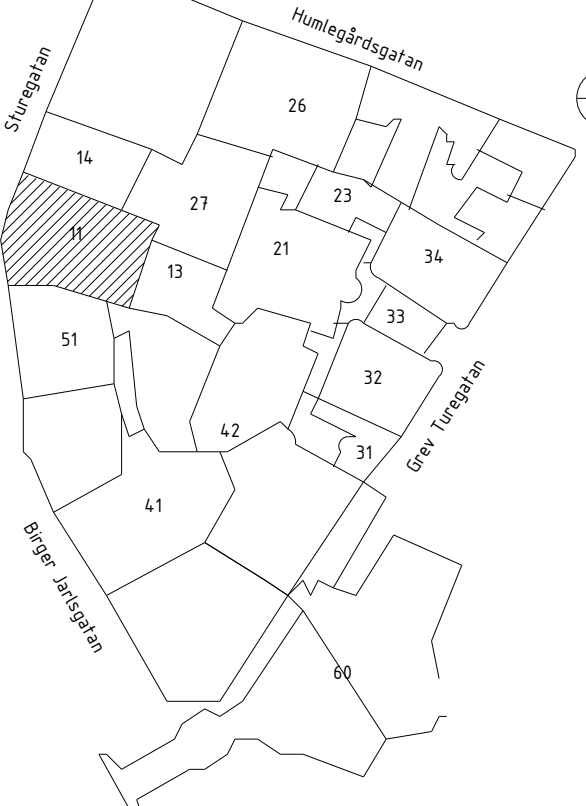BYGGHANDLING		ANDRNINGEN AVSER		DATUM		SIGN	
STUREGALLERIAN AB PROJEKTNUMMER FASTB30001		KV SPERLINGENSBÄCKE STUREGALLERIAN AB					
KUND							
STURE GALLERIAN							
ORIENTERINGSSKISS							
							
A		AIX Arkitekter AB				T: 08 690 29 00	
B		Brandskyddslaget AB				T: 08 588 188 00	
E		WSP Sverige AB				T: 010 722 50 00	
K		PE Teknik & Arkitektur				T: 010 516 00 00	
V		Bengt Dahlgren AB				T: 08 588 881 00	
SP		Convisse AB				T: 08 400 297 50	
GE		GEOMIND				T: 08 556 929 90	
GL		ACC				T: 08 556 183 70	
-		-				T: -	
UPPDRAG NR		RITAD/KONSTR AV				HANDLÄGGARE	
11041349		I. SANDSTRÖM				E. EHRENBURG	
DATUM		ANSVARIG				BYGGNAD	
2025-03-21		J. KARLGREN				11	
PROFILER HSQ							
SKALA		NUMMER				BET	
A1 = 1:5		11-K-24-0-0004					

