FÖRESKRIFTER

SE FÖRESKRIFTER, 11-K-00-0-0001
11-K-00-0-0002

HÄNVISNINGAR

TILLÄGGSKONTROLLER SE:
KONTROLLPLAN FÖR STÅLKONSTRUKTIONER - 2025-03-21

ARBETSORDNING SE RITN:
11-K-24-0-0001, -0002, -0003

PLANER SE RITN: 11-K-24-1-1300, -1400

FÖR PLACERING AV SAMTLIGA SEKTIONER
SE RITN: 11-K-24-2-0000

SEKTIONER SE RITN:
11-K-24-2-0001, -0002, -0003,
11-K-24-2-0004, -0005

PROFILER HSQ SE RITN: 11-K-24-0-0004

FÖRKLARINGAR

SVETSAR TILLHÖR WIC2 OM ANNAT EJ ANGES.

SYNLIGT STÅL BRANDSKYDDSMÅLAS FÖR
BRANDSÄKERHETSKLASS R60.
UTFÖRANDE OCH SKIKTTJOCKLEK ENL. LEVERANTÖR.
ÖVRIGT STÅL KLÄS MED MIN 20mm ROCKWOOL CONLIT 150
EL. LIKVÄRDIG STENULLSPRODUKT DÄR STÅL EJ ÄR INGJUTET.

ROSTSKYDD C2 HÖG FÖR PROFILER OCH PLÅTAR I FASAD.
RESTERANDE PROFILER OCH PLÅTAR ROSTSKYDD C1 HÖG.

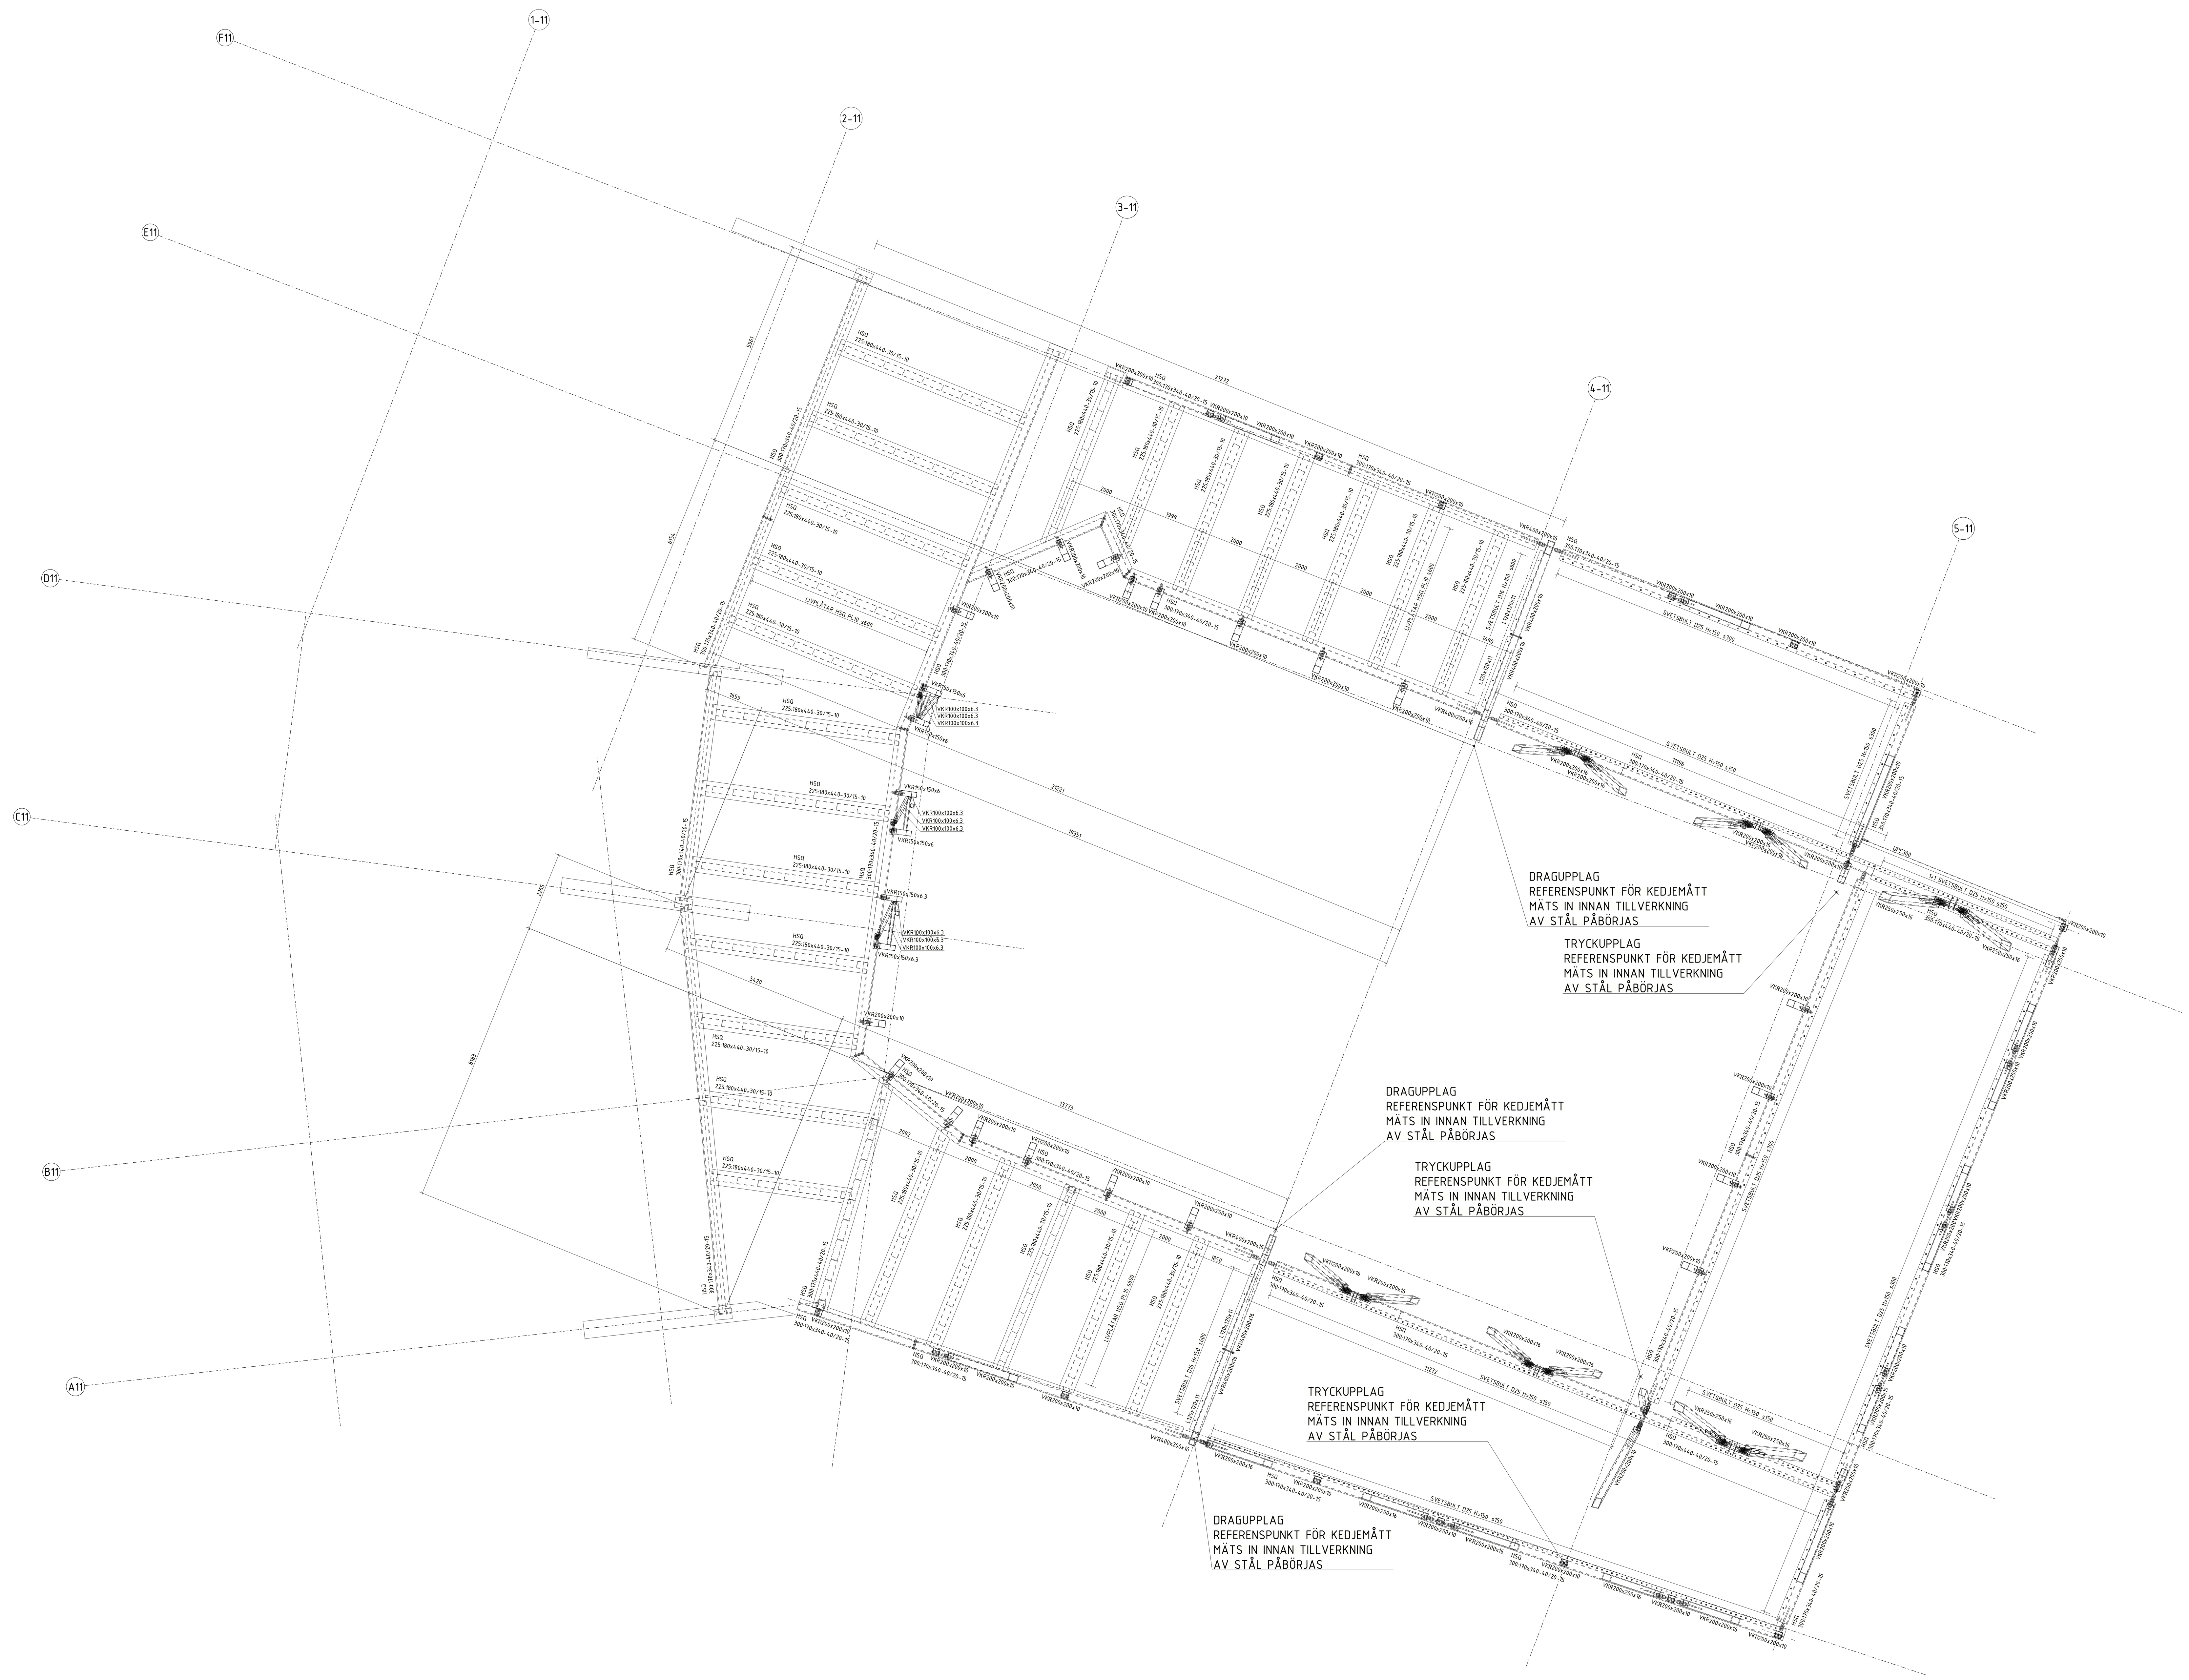

SKALA 1:50
0 1 2 5
METER

2025-02-07 09:00:51
Inkom till Stockholms stadsbyggnadskontor - 2025-04-22, Dnr 2024-08091

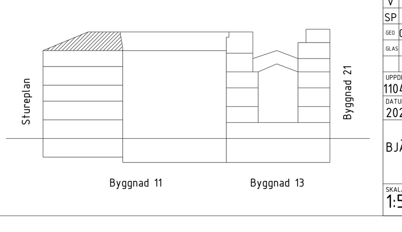

BET	ÄNDRINGEN AVSER	DATUM	SIGN

BYGGHANDLING

STUREGALLERIAN AB PROJEKTNUMMER FASTB30001	KV SPERLINGENSBACKE STUREGALLERIAN AB

KUND: STURE GALLERIAN

ORIENTERINGSFIGUR

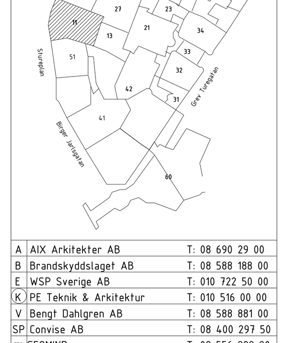

A	AIX Arkitekter AB	T: 08 690 29 00
B	Brandskyddslaget AB	T: 08 588 188 00
E	WSP Sverige AB	T: 010 722 50 00
(K)	PE Teknik & Arkitektur	T: 010 516 00 00
V	Bengt Dahlgren AB	T: 08 588 881 00
SP	Convise AB	T: 08 400 297 50
GEO	GEOMIND	T: 08 556 929 90
GLAS	ACC	T: 08 556 183 70
	-	T: -

UPPDRAG NR	RITAD/KONSTR AV	HANDLÄGGARE
11041349	I. SANDSTRÖM	E. EHRENBERG
DATUM	ANSVARIG	BYGGNAD
2025-03-21	J. KARLGREN	11

BJÄLKLAG ÖVER PLAN 15

SKALA	NUMMER	BET
1:50	11-K-24-1-1500	