

FÖRESKRIFTER

SE FÖRESKRIFTER, 11-K-00-0-0001 11-K-00-0-0002

HÄNVISNINGAR

TILLÄGGSKONTROLLER SE: KONTROLLPLAN FÖR STÅLKONSTRUKTIONER - 2025-03-21

ARBETSORDNING SE RITN: 11-K-24-0-0001, -0002, -0003

PLANER SE RITN: 11-K-24-1-1300, -1400, -1500


PROFILER HSQ SE RITN: 11-K-24-0-0004

FÖRKLARINGAR


SVETSAR TILLHÖR WIC2 OM ANNAT EJ ANGES.

SYNLIGT STÅL BRANDSKYDDSMÅLAS FÖR BRANDSÄKERHETSKLASS R60. UTFÖRANDE OCH SKIKTTJOCKLEK ENL. LEVERANTÖR. ÖVRIGT STÅL KLAS MED MIN 20mm ROCKWOOL CONLIT 150 EL. LIKVÄRDIG STENULLSPRODUKT DAR STÅL EJ ÄR INGJUTET.

ROSTSKYDD C2 HÖG FÖR PROFILER OCH PLÅTAR I FASAD. RESTERANDE PROFILER OCH PLÅTAR ROSTSKYDD C1 HÖG.

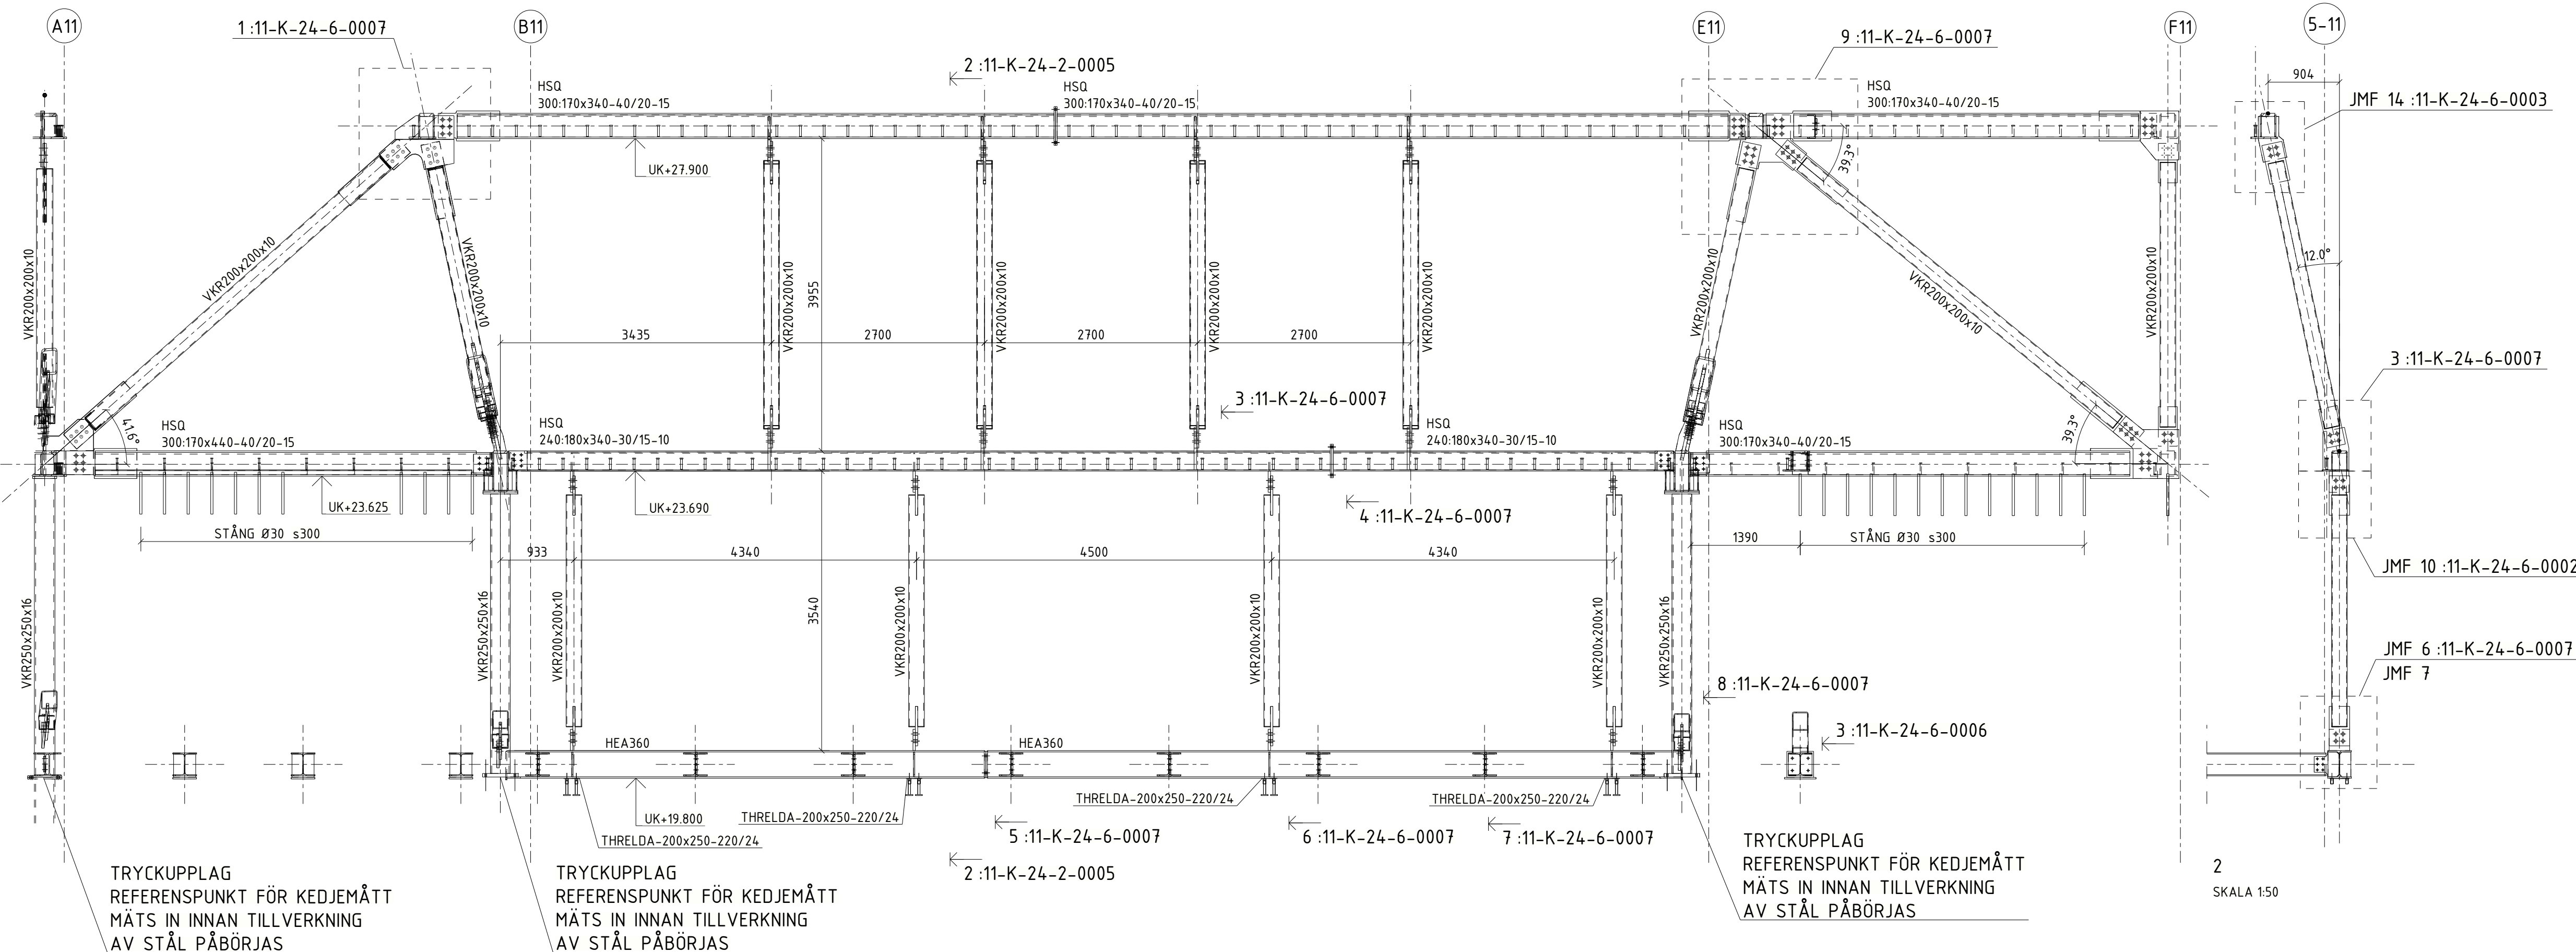


BET	ÄNDRINGEN AVSER	DATUM	SIGN
BYGGHANDLING			
STUREGALLERIAN AB	KV SPERLINGENSBÄCKE		
PROJEKTNUMMER	FASTB30001	STUREGALLERIAN AB	
KUND			

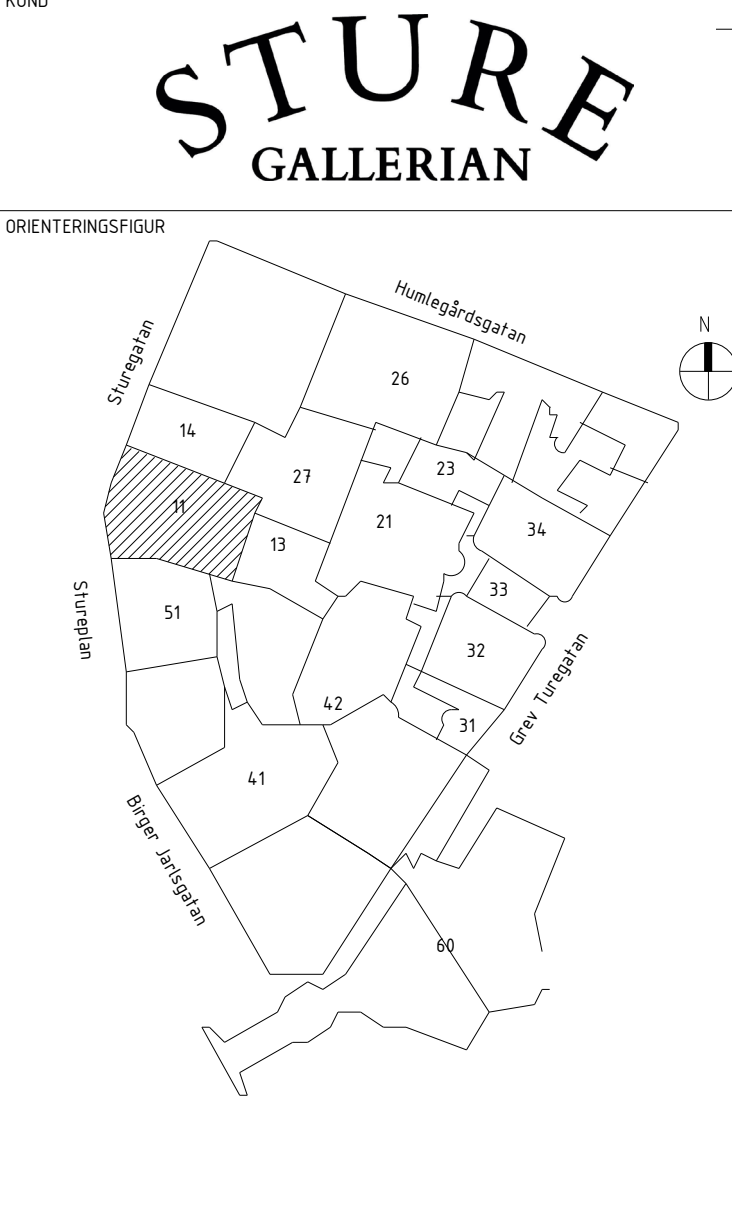

A	AIX Arkitekter AB	T: 08 690 29 00
B	Brandskyddslaget AB	T: 08 588 188 00
E	WSP Sverige AB	T: 010 722 50 00
K	PE Teknik & Arkitektur	T: 010 516 00 00
V	Bengt Dahlgren AB	T: 08 588 881 00
SP	Convise AB	T: 08 400 297 50
GE	GEOMIND	T: 08 556 929 90
GLAS	ACC	T: 08 556 183 70
-		T: -
UPPDRAGS NR	RITAD/KONSTR AV	HANDLÄGGARE
11041349	I. SANDSTRÖM	E. EHRENBORG
DATUM	ANSVARIG	BYGGNAD
2025-03-21	J. KARLGREN	11

SEKTION 81,91


SKALA	NUMMER	BET
A1 = 1:50	11-K-24-2-0005	

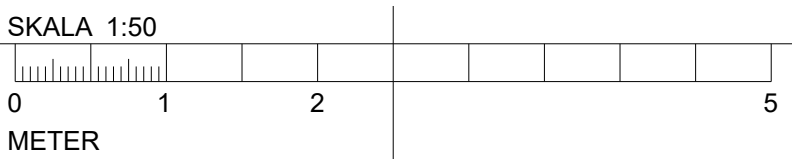

SKALA 1:50

METER

81 SKALA 1:50

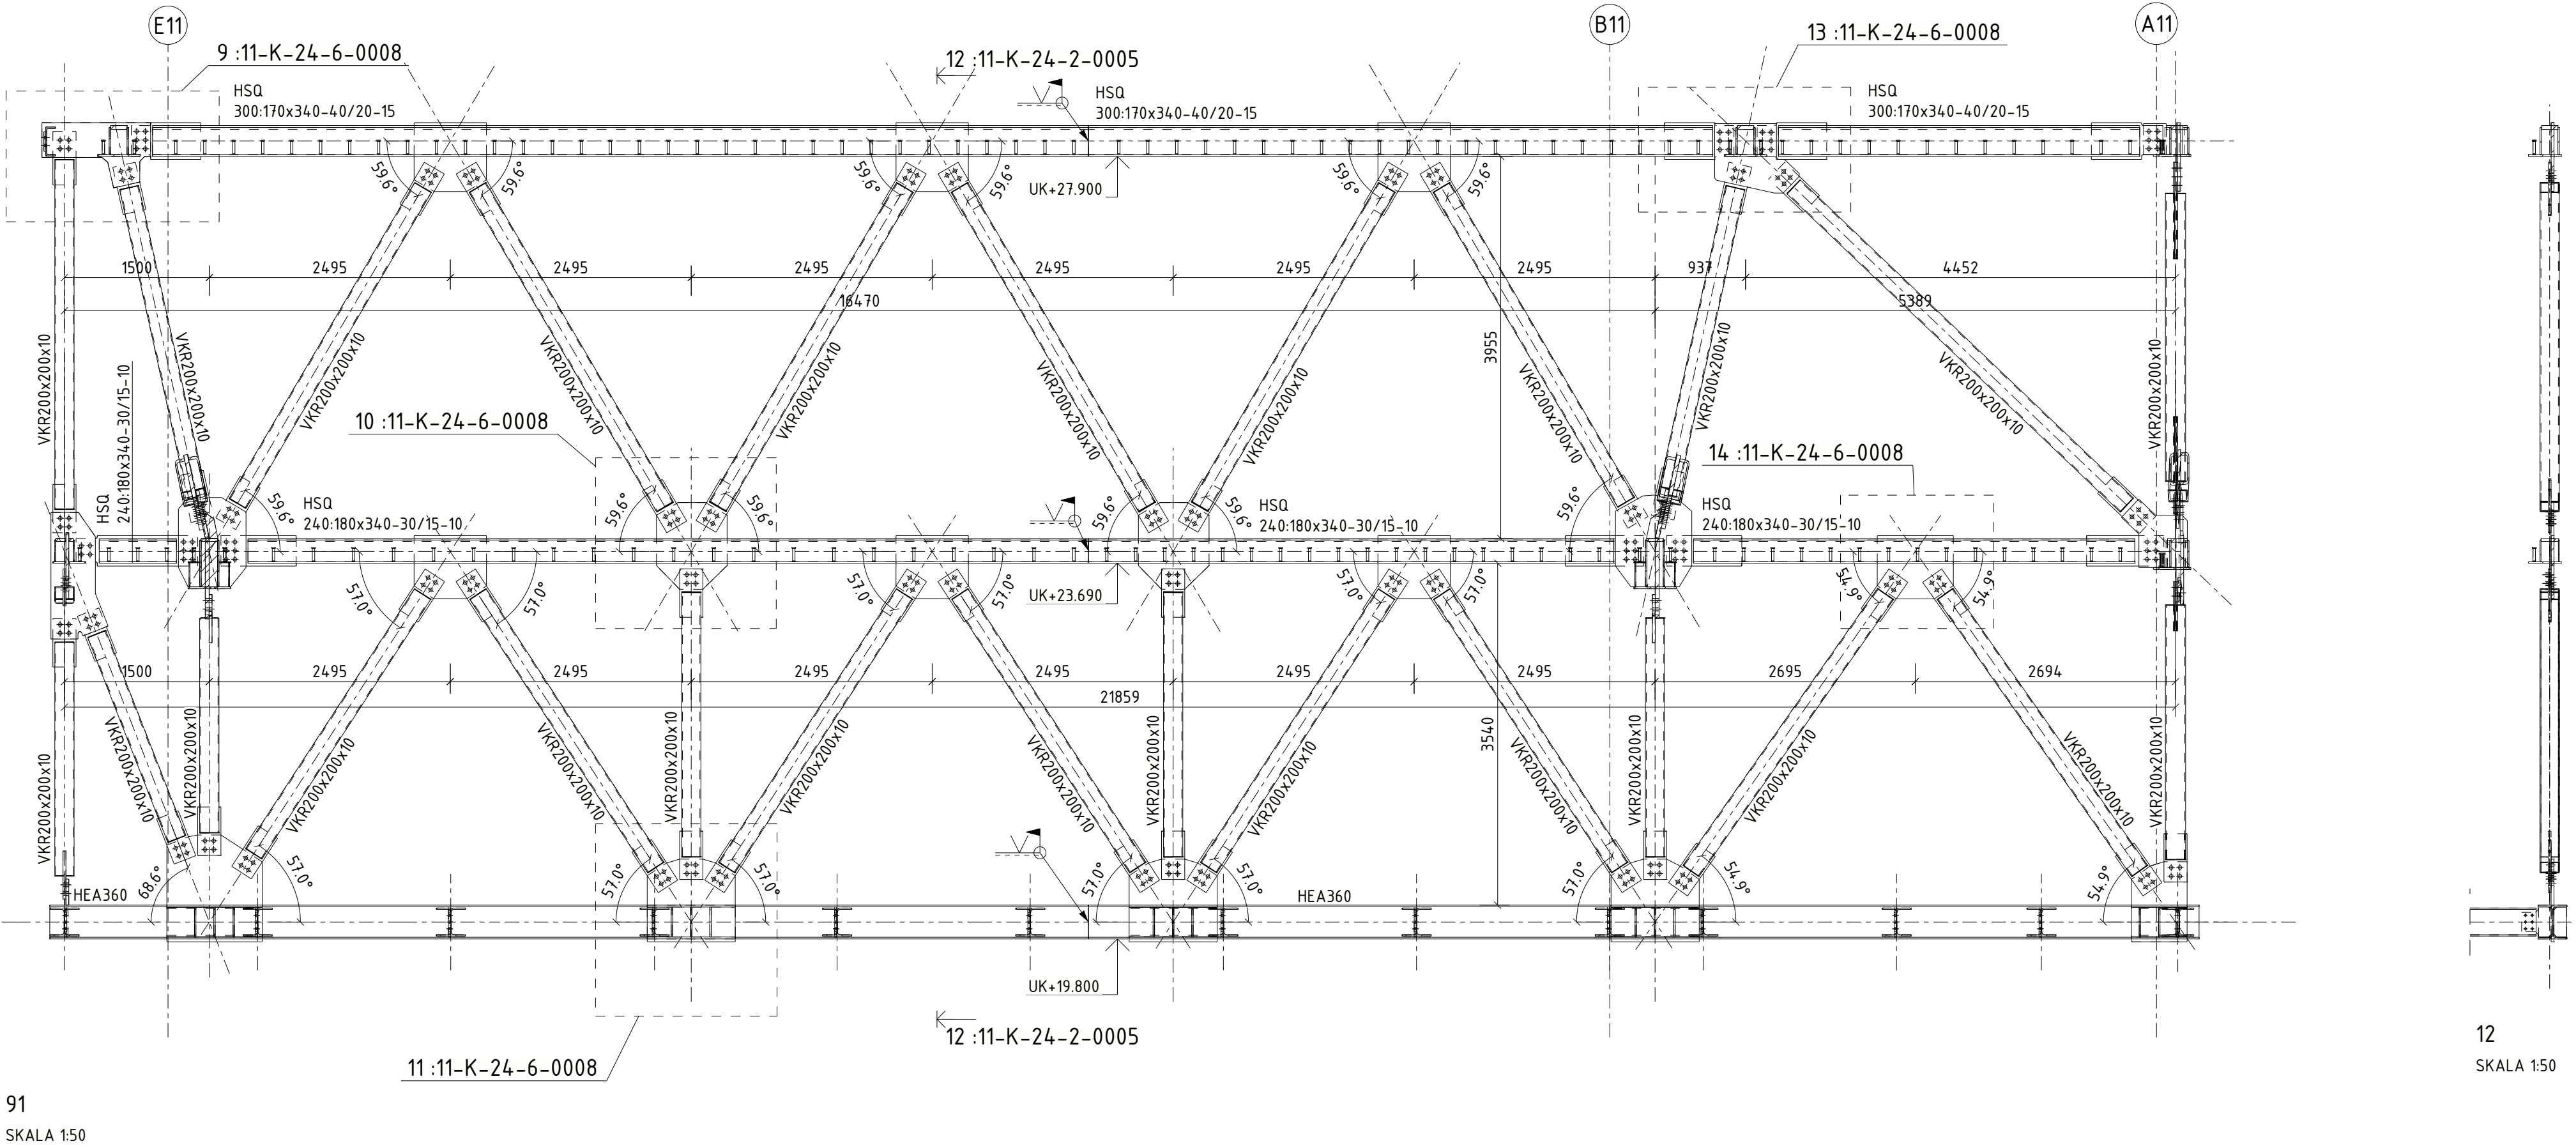

12 SKALA 1:50