



11-K-29-6-0703

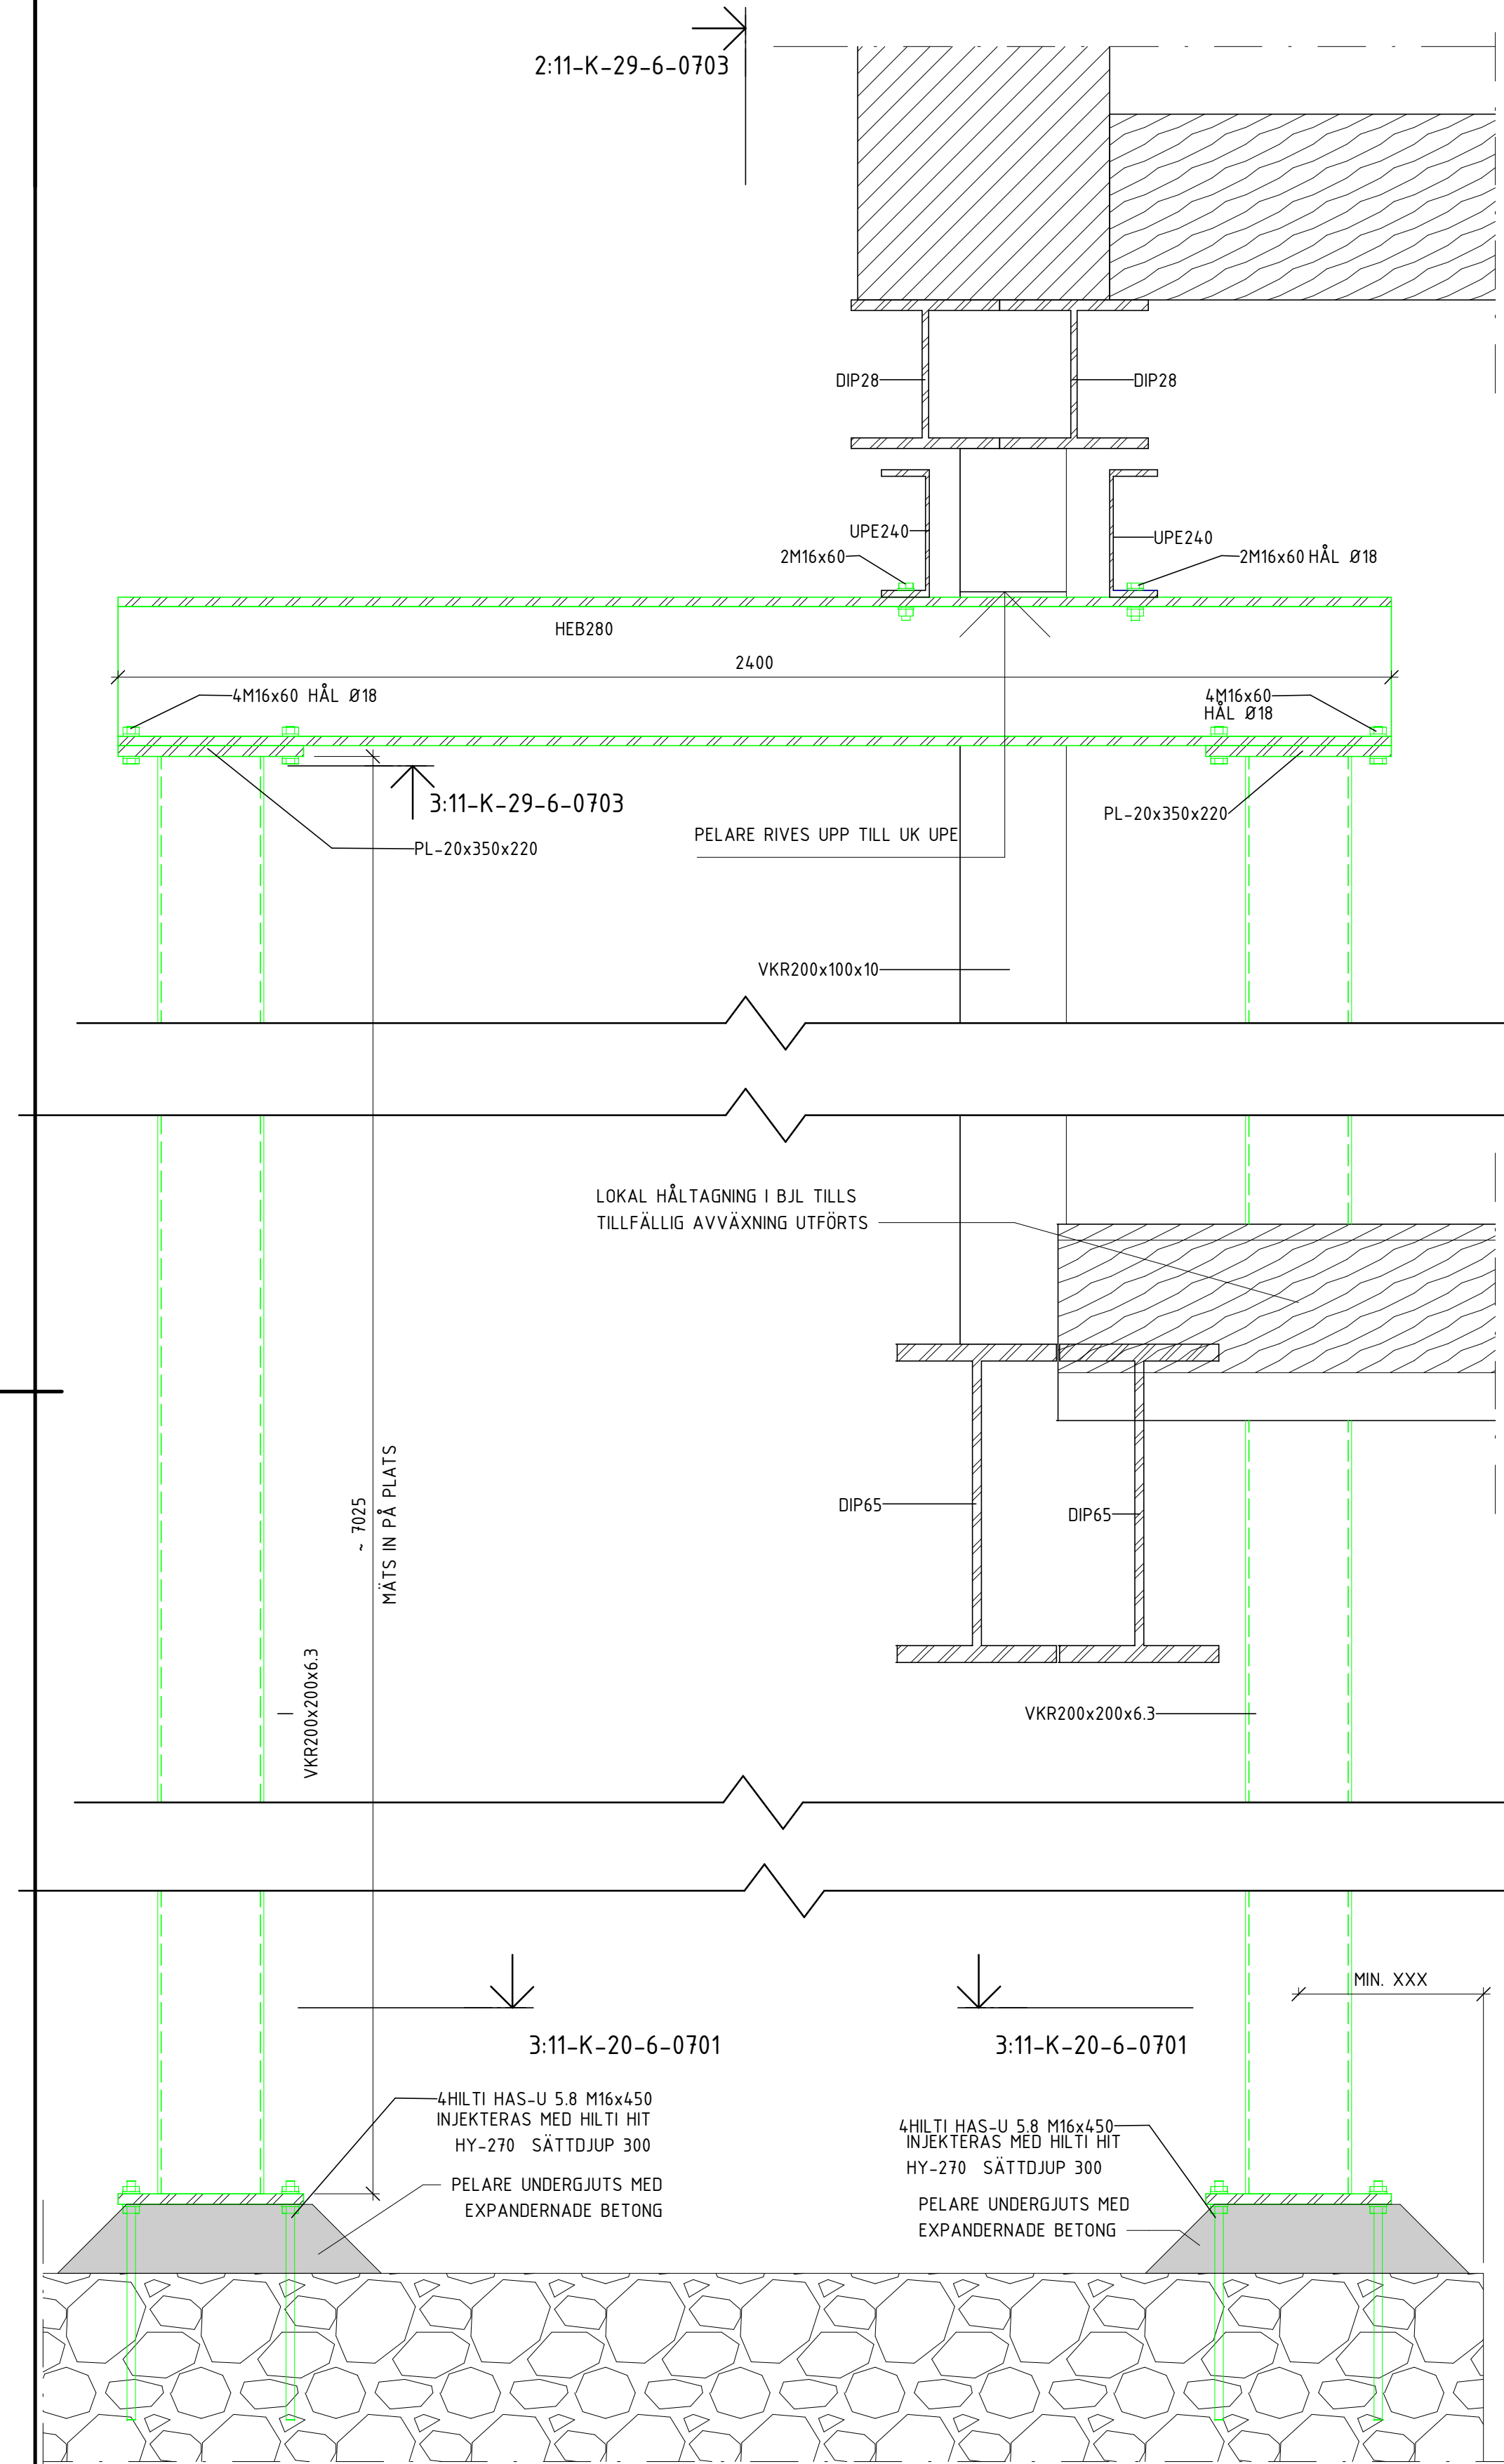

1  
SKALA 1 : 10  
SEKTION


2:11-K-29-6-0703

2  
SKALA 1 : 10  
SEKTION

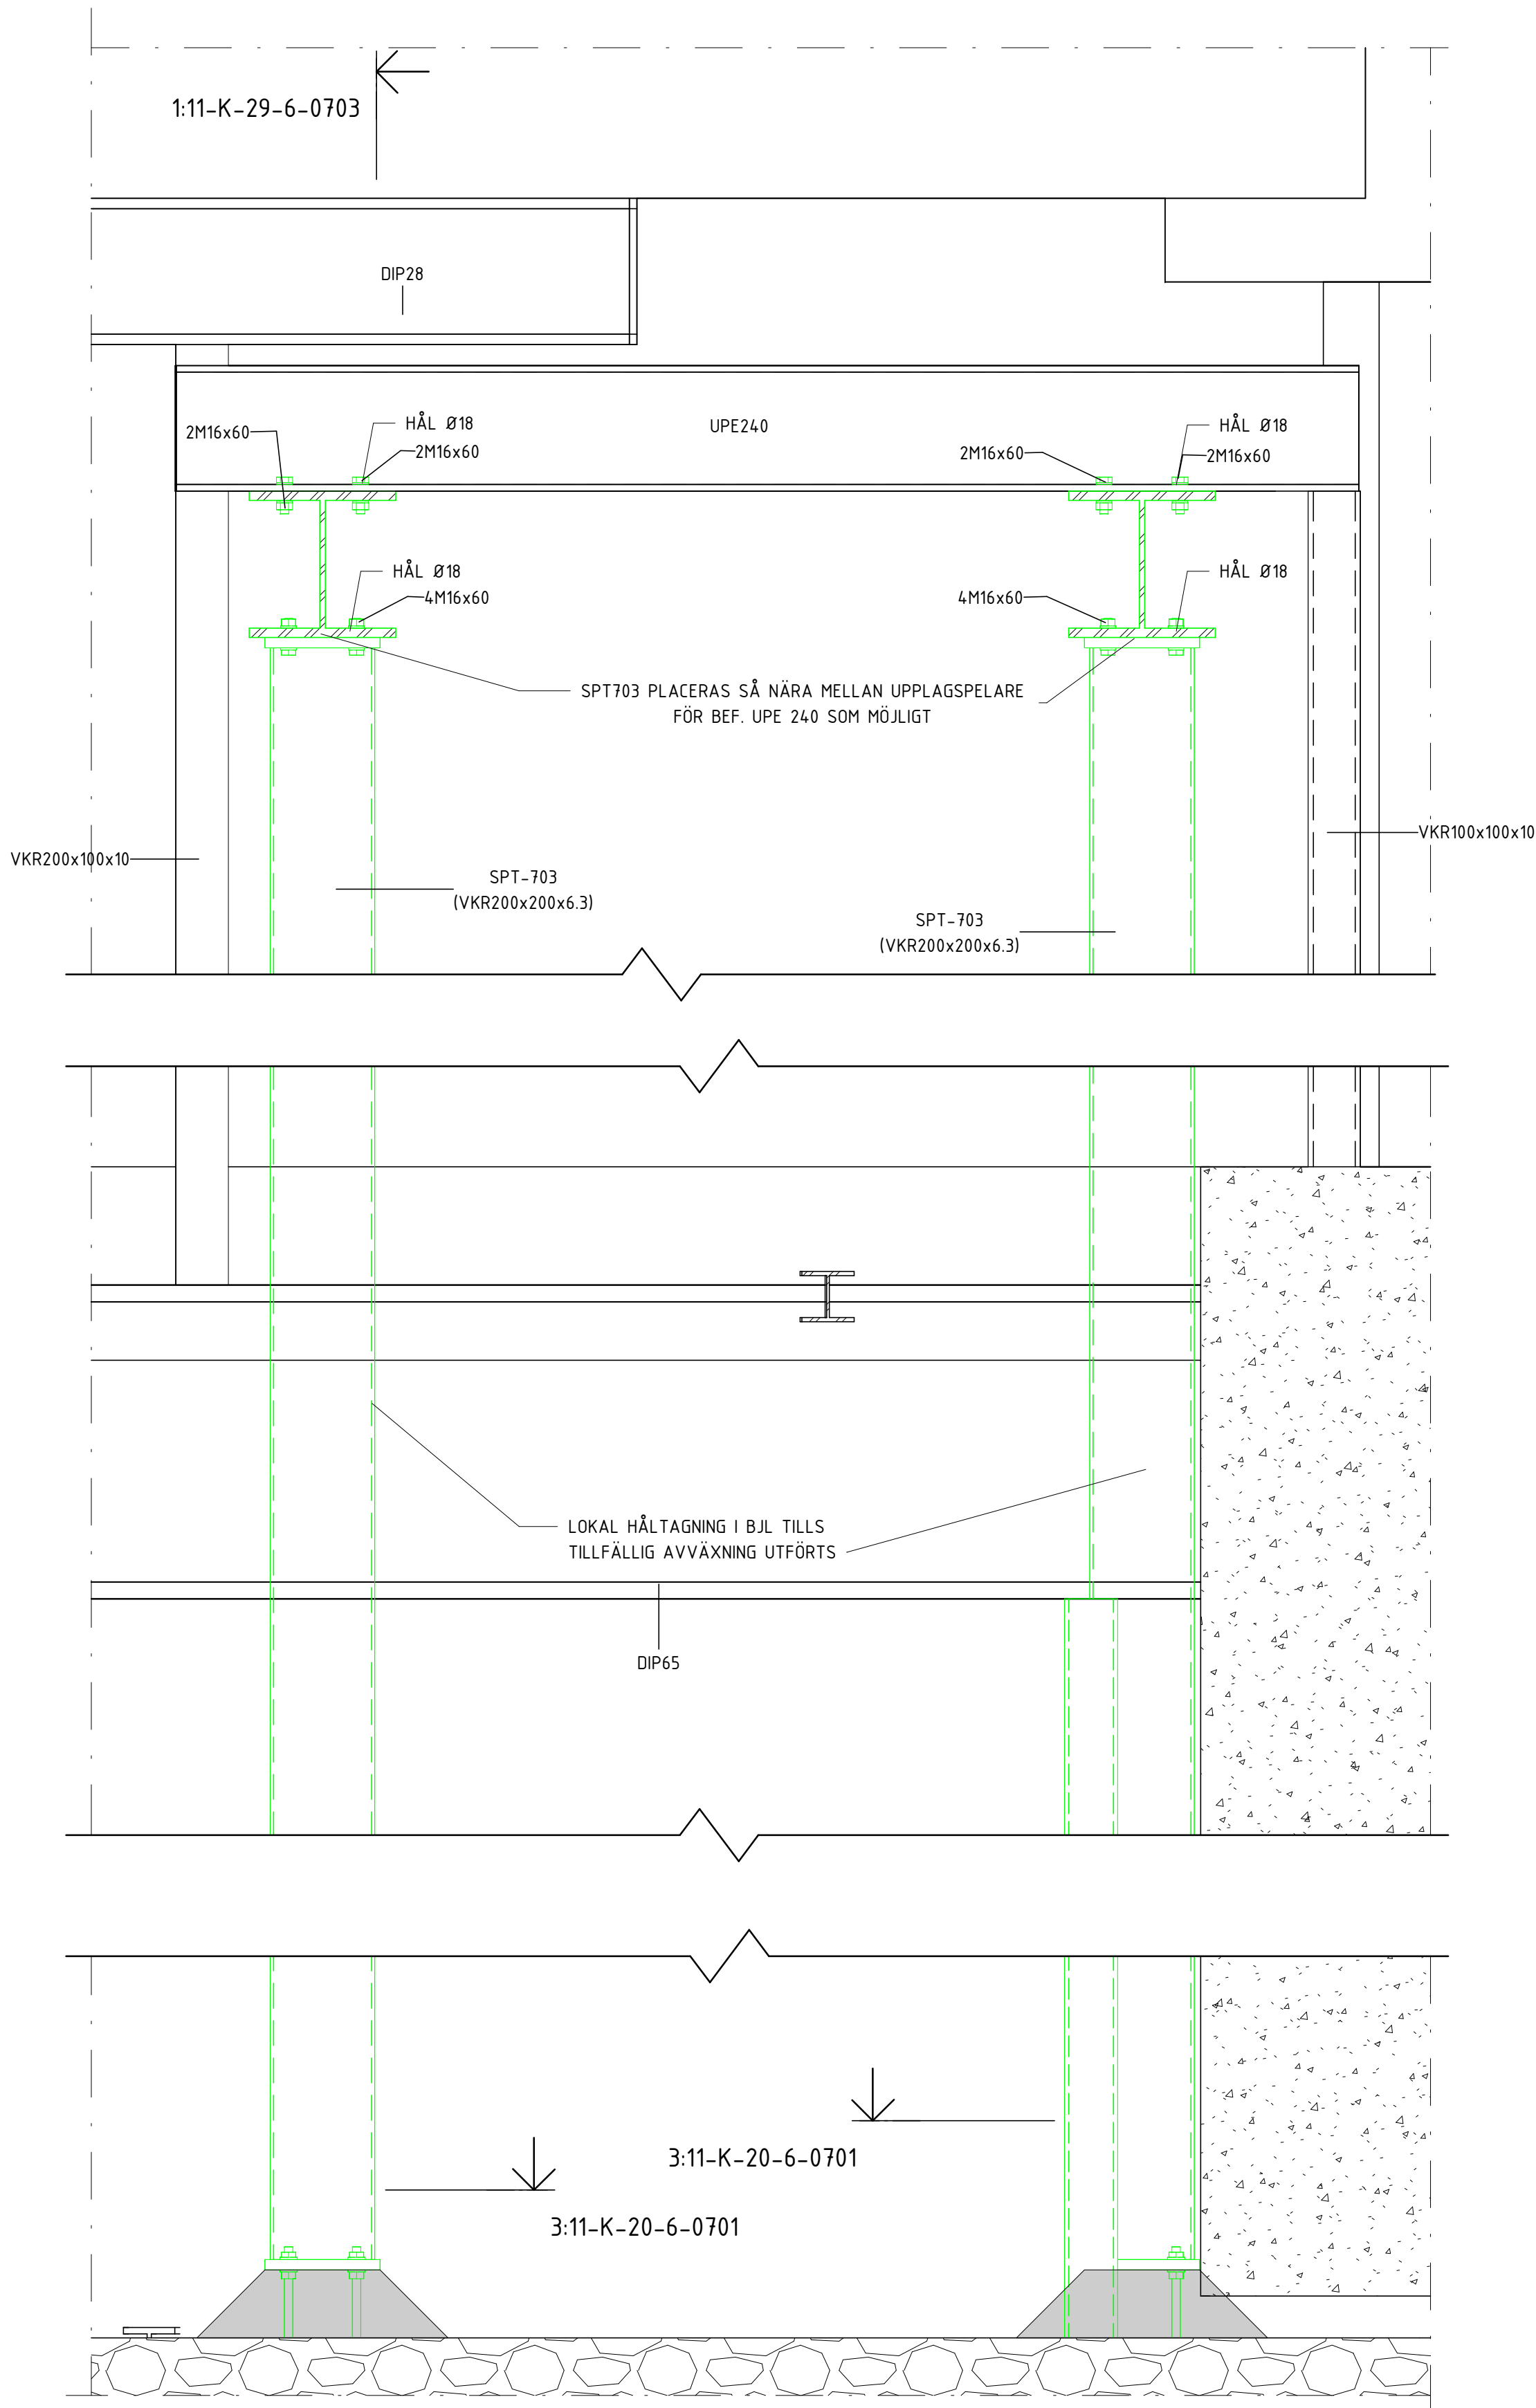

2  
SKALA 1 : 10  
SEKTION

1:11-K-29-6-0703

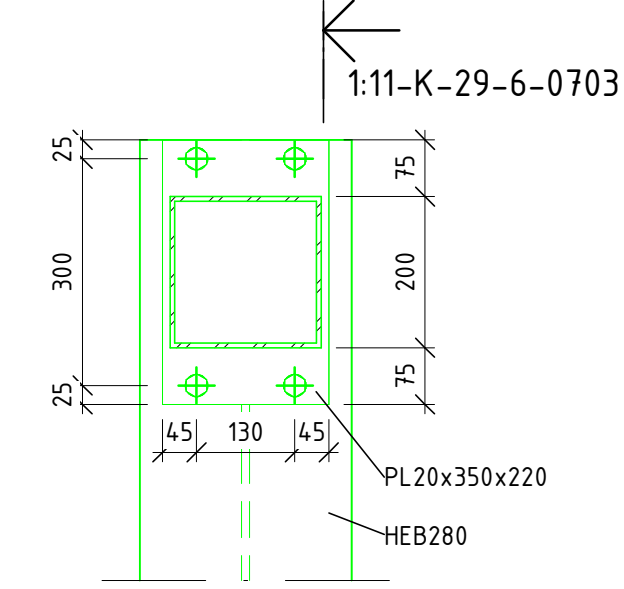

3  
SKALA 1 : 10  
FOTPLÅT

## FÖRESKRIFTER

SE FÖRESKRIFTER, 11-K-00-0-0001  
11-K-00-0-0002  
UPPLAG MOT BEF GRUNDMUR KONTROLLERAS EFTER  
RIVNING BJÄLKLAG. DÄREFTER KONTAKTAS KONSTRUKTÖR

## HÄNVISNINGAR

(X) HÄNVISAR TILL MOMENT I ARBETSORDNING  
ENLIGT: 11-K-29-6-0701

ÖVERGRIPANDE ARBETSORDNING FÖR  
FASADREKONSTRUKTION  
ENLIGT: 11-K-29-6-0701

## FÖRKLARINGAR

- RIVNING
- NY STOMME
- TEMPORÄRA KONSTRUKTIONER

A	K-PM-02	2025-03-21	VK
RET	ÄNDRINGEN AVSER	DATUM	SIGN
BYGGHANDLING			
STUREGALLERIAN AB PROJEKTNUMMER FASTB30001		KV SPERLINGENSBÄCKE STUREGALLERIAN AB	
KUND			
STURE GALLERIAN			
ORIENTERINGSSKISSUR			
A AIX Arkitekter AB T: 08 690 29 00			
B Brandskyddslaget AB T: 08 588 188 00			
E WSP Sverige AB T: 010 722 50 00			
K PE Teknik & Arkitektur T: 010 516 00 00			
V Bengt Dahlgren AB T: 08 588 881 00			
SP Convise AB T: 08 400 297 50			
GED GEOMIND T: 08 556 929 90			
GLAS ACC T: 08 556 183 70			
- T: -			
UPPDRAG NR 11041349		RITAD/KONSTR AV ML	
DATUM 2025-03-21		HANDLAGGARE E.EHRENBURG	
		BYGGNAD 11	
FASADREKONSTRUKTION			
SKALA A1 = 1:10	NUMMER 11-K-29-6-0703	BET A	

