


11-K-29-6-0802

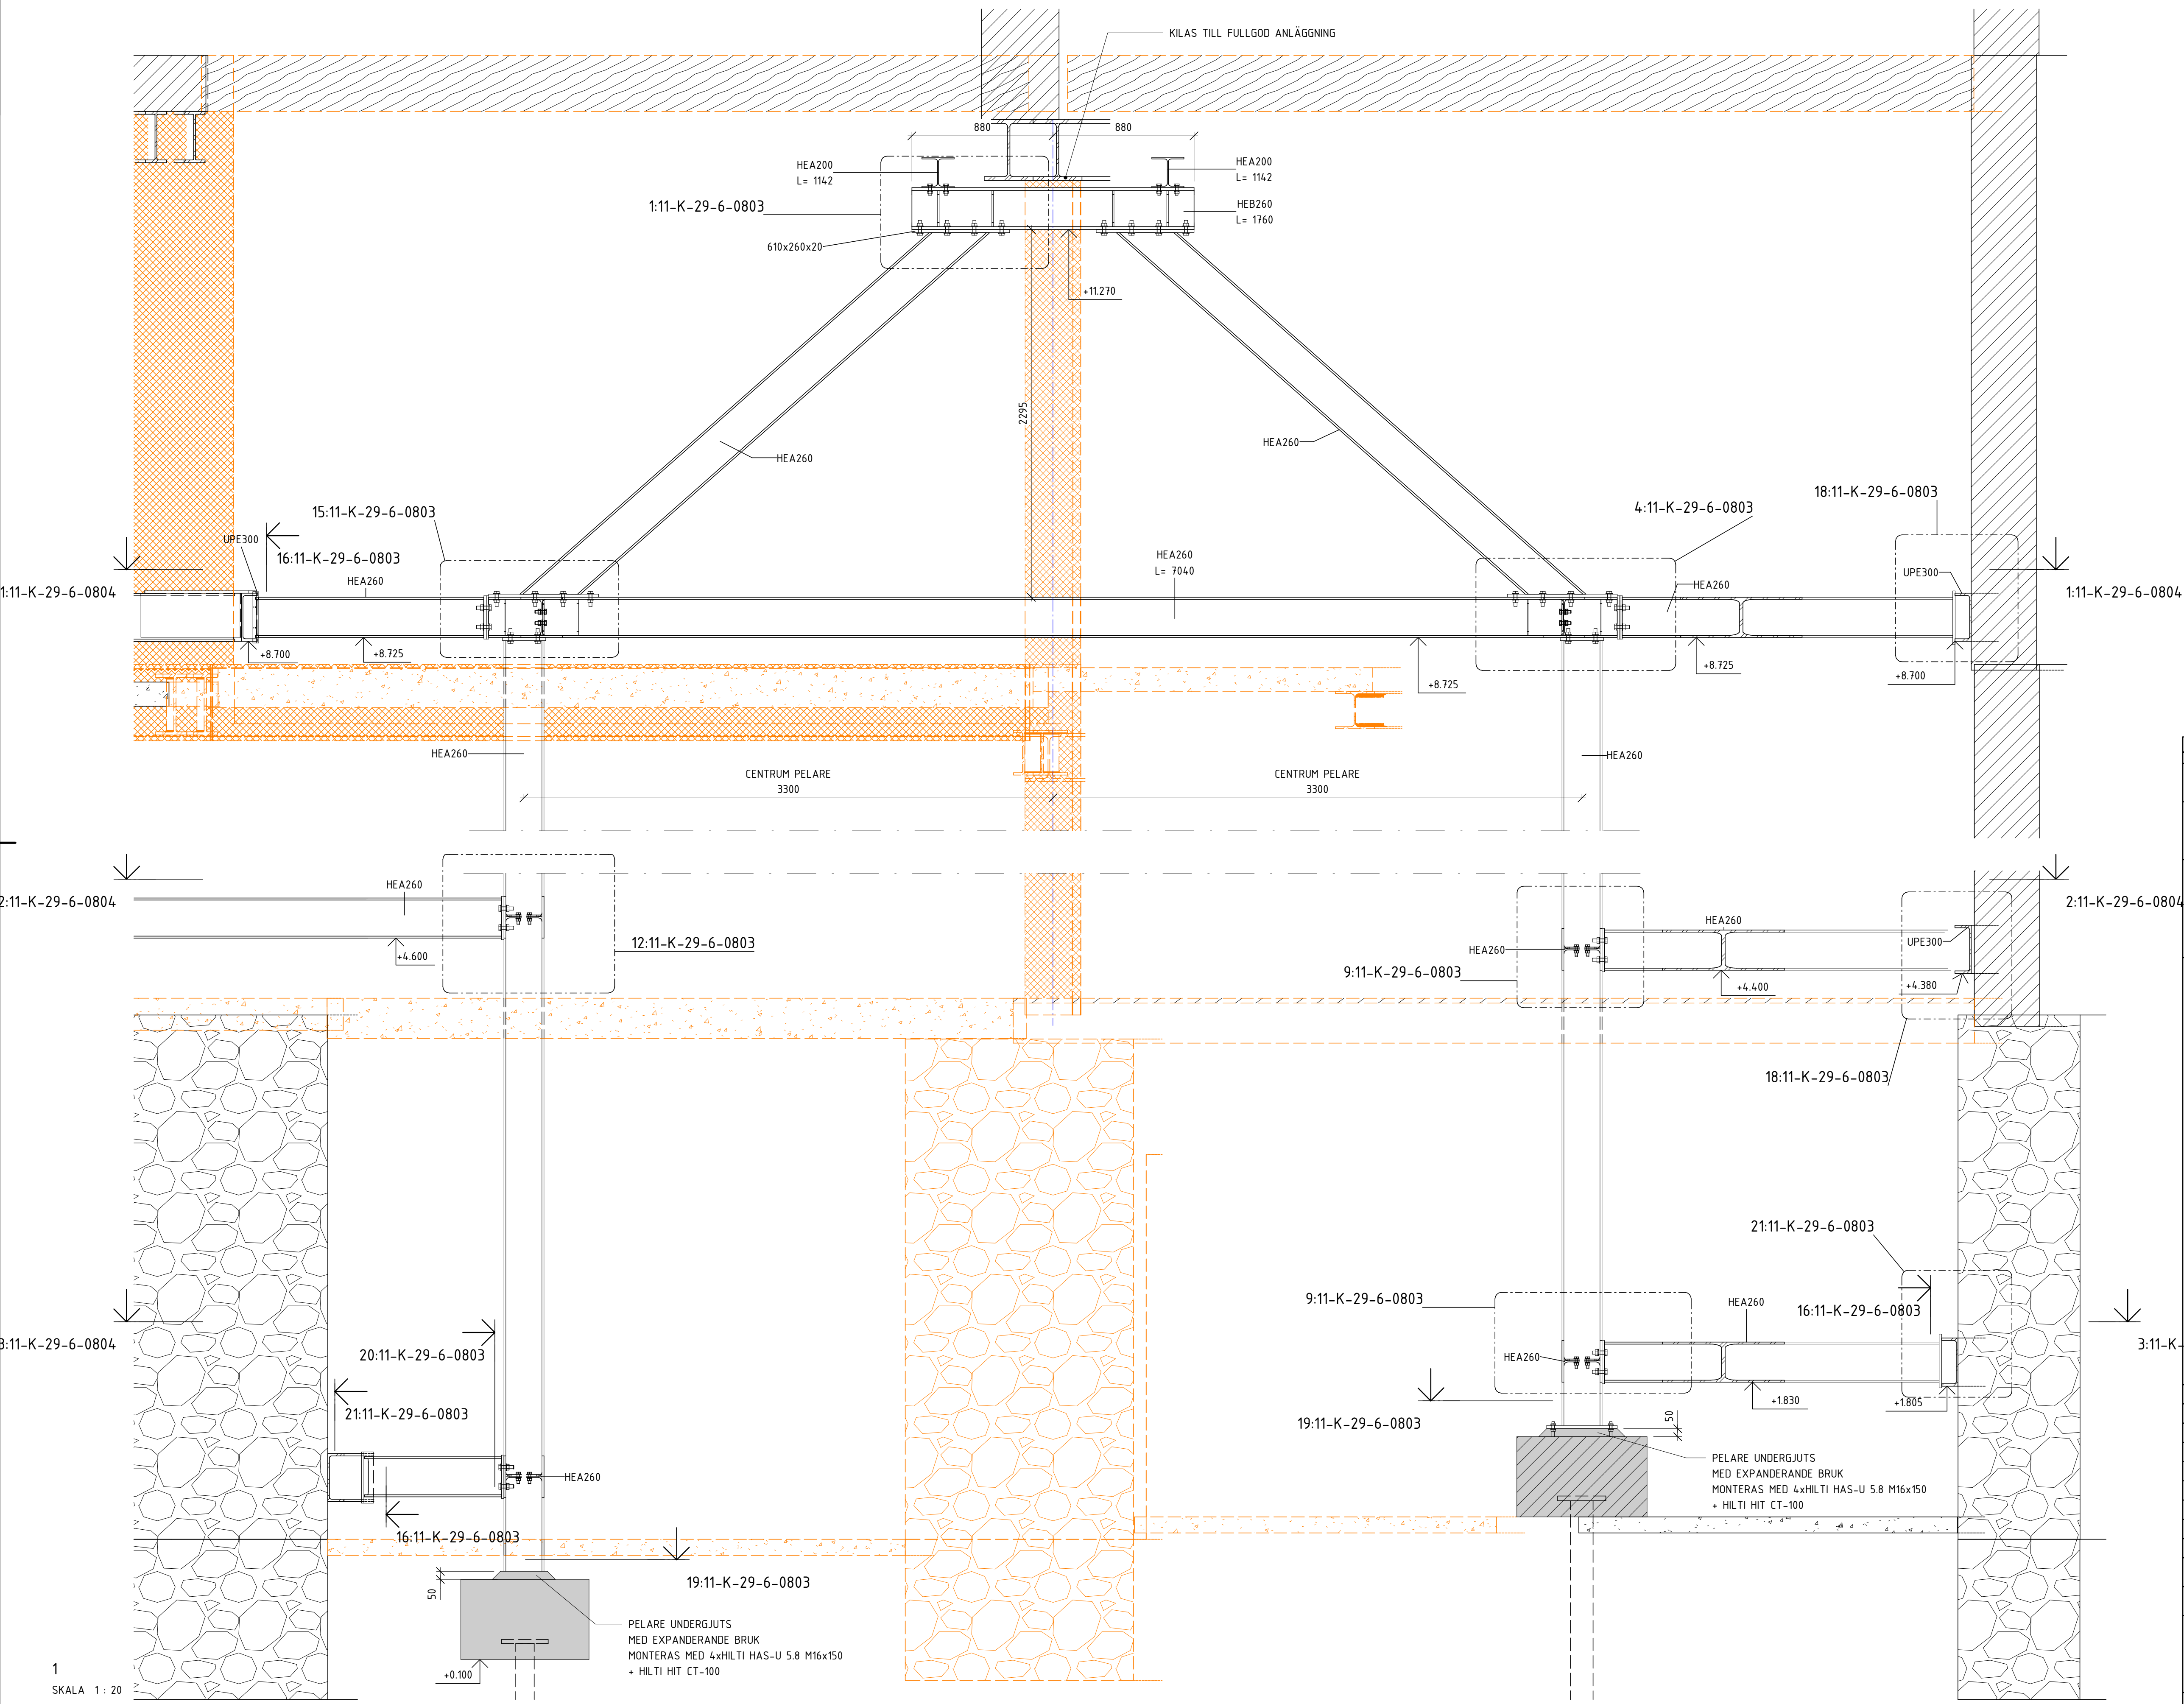

FÖRESKRIFTER

SE FÖRESKRIFTER, 11-K-00-0-0001
11-K-00-0-0002

HÄNVISNINGAR

(X) HÄNVISAR TILL MOMENT I ARBETSORDNING
ENLIGT: 11-K-20-6-0601

ÖVERGRIPANDE ARBETSORDNING FÖR BY11
ENLIGT: 11-K-20-0-0009

RITNINGAR TILLHÖRANDE ARBETSORDNING TILLFÄLLIGTSTÅL
HISS:

11-K-29-6-0801
11-K-29-6-0802
11-K-29-6-0803
11-K-29-6-0804


FÖRKLARINGAR

RIVNING
NY STOMME

A K-PM-02 2025-03-21 VK
BET ANDRINGEN AVSER DATUM SIGN

BYGGHANDLING
STUREGALLERIAN AB KV SPERLINGENSBÄCKE
PROJEKTNUMMER FASTB30001 STUREGALLERIAN AB

KUND
STURE
GALLERIAN

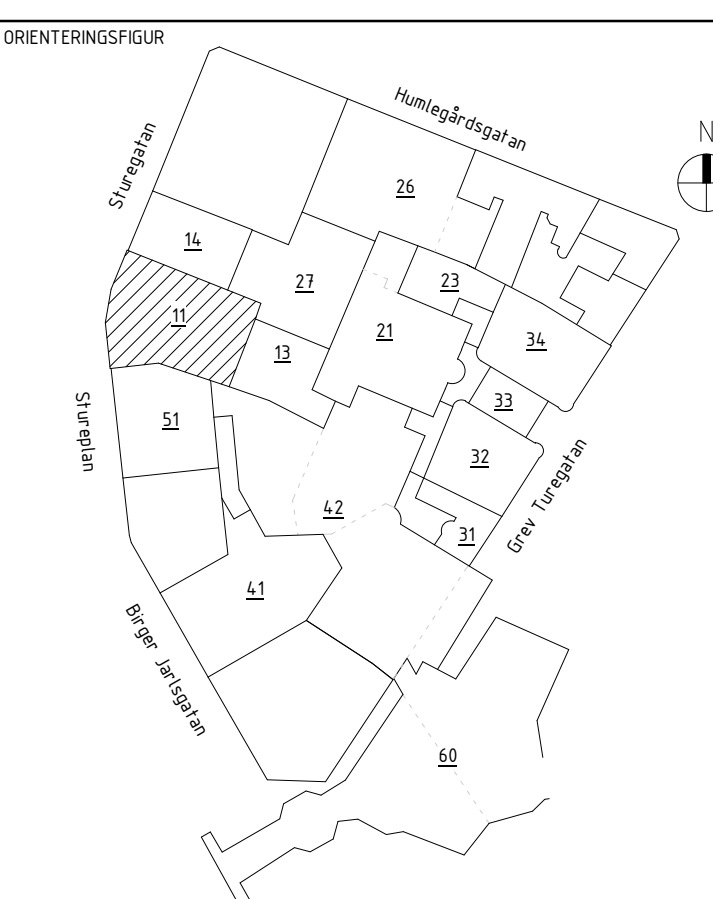

A AIX Arkitekter AB T: 08 690 29 00
B Brandskyddslaget AB T: 08 588 188 00
E WSP Sverige AB T: 010 722 50 00
K PE Teknik & Arkitektur T: 010 516 00 00
V Bengt Dahlgren AB T: 08 588 881 00
SP Convisse AB T: 08 400 297 50
GEO GEOMIND T: 08 556 929 90
GLAS ACC T: 08 556 183 70

UPPDRAG NR 11041349 RITAD/KONSTR AV ML
DATUM 2025-03-21 ANSVARIG J.KARLGRÉN BYGGNAD 11

TILLFÄLLIGT STÅL HISS

SKALA A1 = 1:20 NUMMER 11-K-29-6-0802 BET A

