

SE FÖRESKRIFTER, 11-K-00-0-0001
11-K-00-0-0002

TILLÄGGSKONTROLLER SE:
KONTROLLPLAN FÖR STÅLKONSTRUKTIONER - 2025-03-21

SEKTIONER SE RITN:
11-K-24-2-0001, -0002, -0003
11-K-24-2-0004, -0005

SVETSAR TILLHÖR WIC2 OM ANNAT EJ ANGES.

SYNLIGT STÅL BRANDSKYDDSMÅLAS FÖR
BRANDSÄKERHETSKLASS R60.
UTFÖRANDE OCH SKIITTOCKLEK ENL. LEVERANTÖR.
ÖVRIGT STÅL KLÄS MED MIN 20mm ROCKWOOL CONLIT 150
EL. LIKVÄRDIG STENULLSPRODUKT DÄR STÅL EJ ÄR INGJUTET.


ROSTSKYDD C2 HÖG FÖR PROFILER OCH PLÅTAR I FASAD
RESTERANDE PROFILER OCH PLÅTAR ROSTSKYDD C1 HÖG.

SVETS a5 RUNTOM DÄR ANNAT EJ ANGES

PELARE OCH DIAGONALER: 1+1 ÄNDPLÅT PL5

KUND

STURE
GALLERIAN

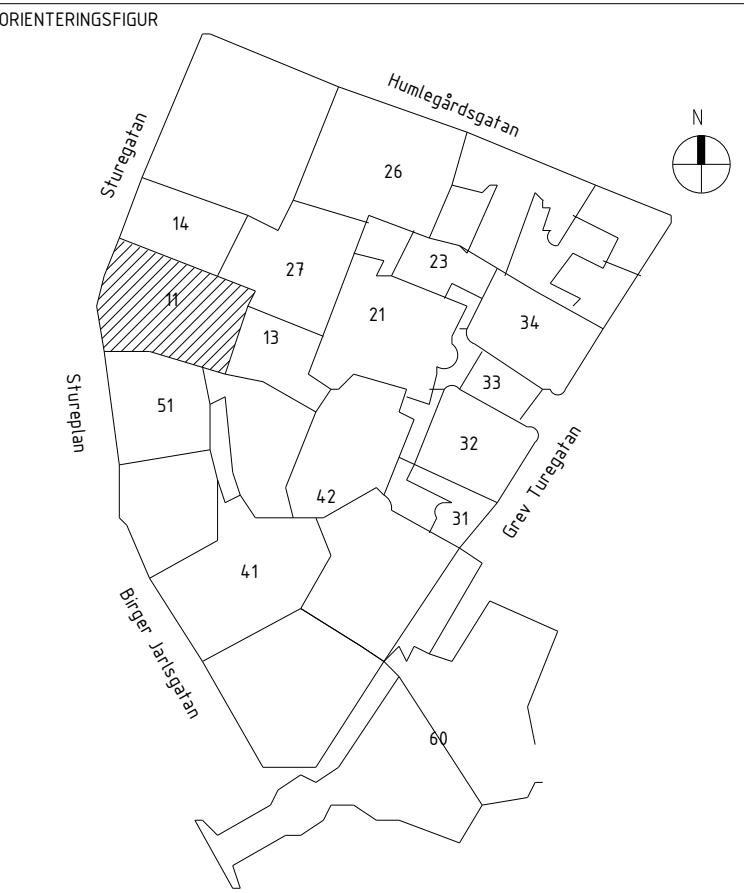

UPPDRAG NR 11041349	RITAD/KONSTR AV I. SANDSTRÖM	HANDLÄGGARE E. EHRENBORG
DATUM 2025-03-21	ANSVARIG J. KARLGREN	BYGGNAD 11

DETALJER

SKALA	NUMER	BET
A1 = 1:10	11-K-24-6-0005	

