

FÖRESKRIFTER

SE FÖRESKRIFTER, 11-K-00-0-0001
11-K-00-0-0002

HÄNVISNINGAR

TILLÄGGSKONTROLLER SE:
KONTROLLPLAN FÖR STÅLKONSTRUKTIONER - 2025-03-21

SEKTIONER SE RITN:
11-K-24-2-0001, -0002, -0003
11-K-24-2-0004, -0005

FÖRKLARINGAR









SVETSA R TILLHÖR WIC2 OM ANNAT EJ ANGES.

SYNLIGT STÅL BRANDSKYDDSMÅLAS FÖR
BRANDSÄKERHETSKLASS R60.
UTFÖRANDE OCH SKIKTTJÖCKLEK ENL. LEVERANTÖR.
ÖVRIGT STÅL KLÄS MED MIN 20mm ROCKWOOL CONLIT 150
EL. LIKVÄRDIG STENULLSPRODUKT DÄR STÅL EJ ÄR INGJUTET.

ROSTSKYDD C2 HÖG FÖR PROFILER OCH PLÅTAR I FASAD.
RESTERANDE PROFILER OCH PLÅTAR ROSTSKYDD C1 HÖG.

SVETS a5 RUNTOM DÄR ANNAT EJ ANGES

PELARE OCH DIAGONALER: 1+1 ÄNDPLÅT PL5

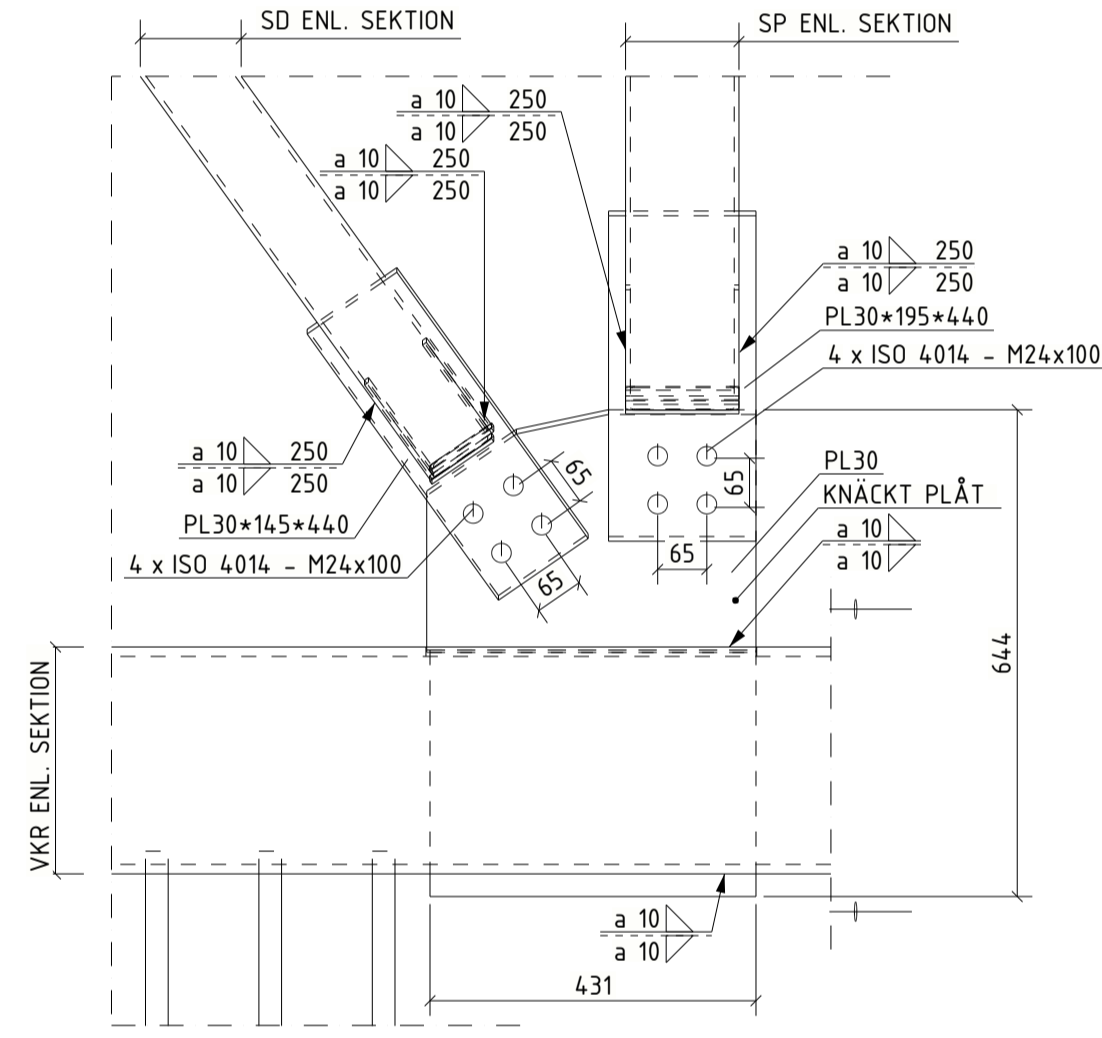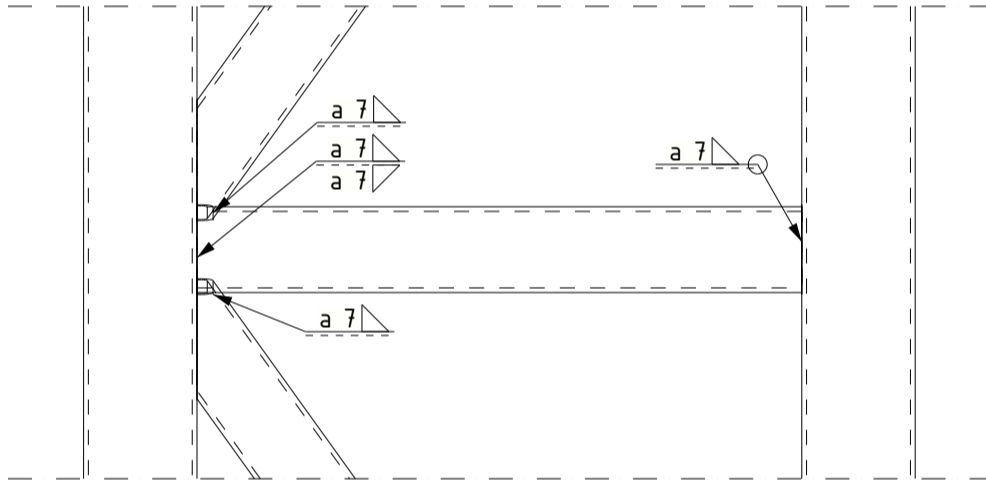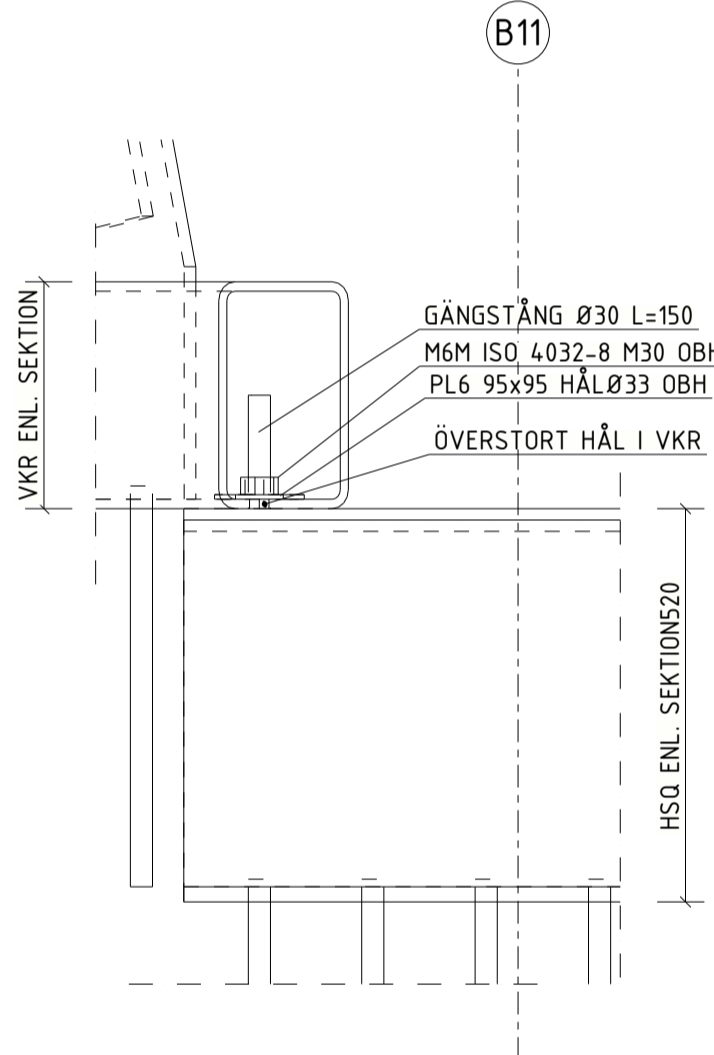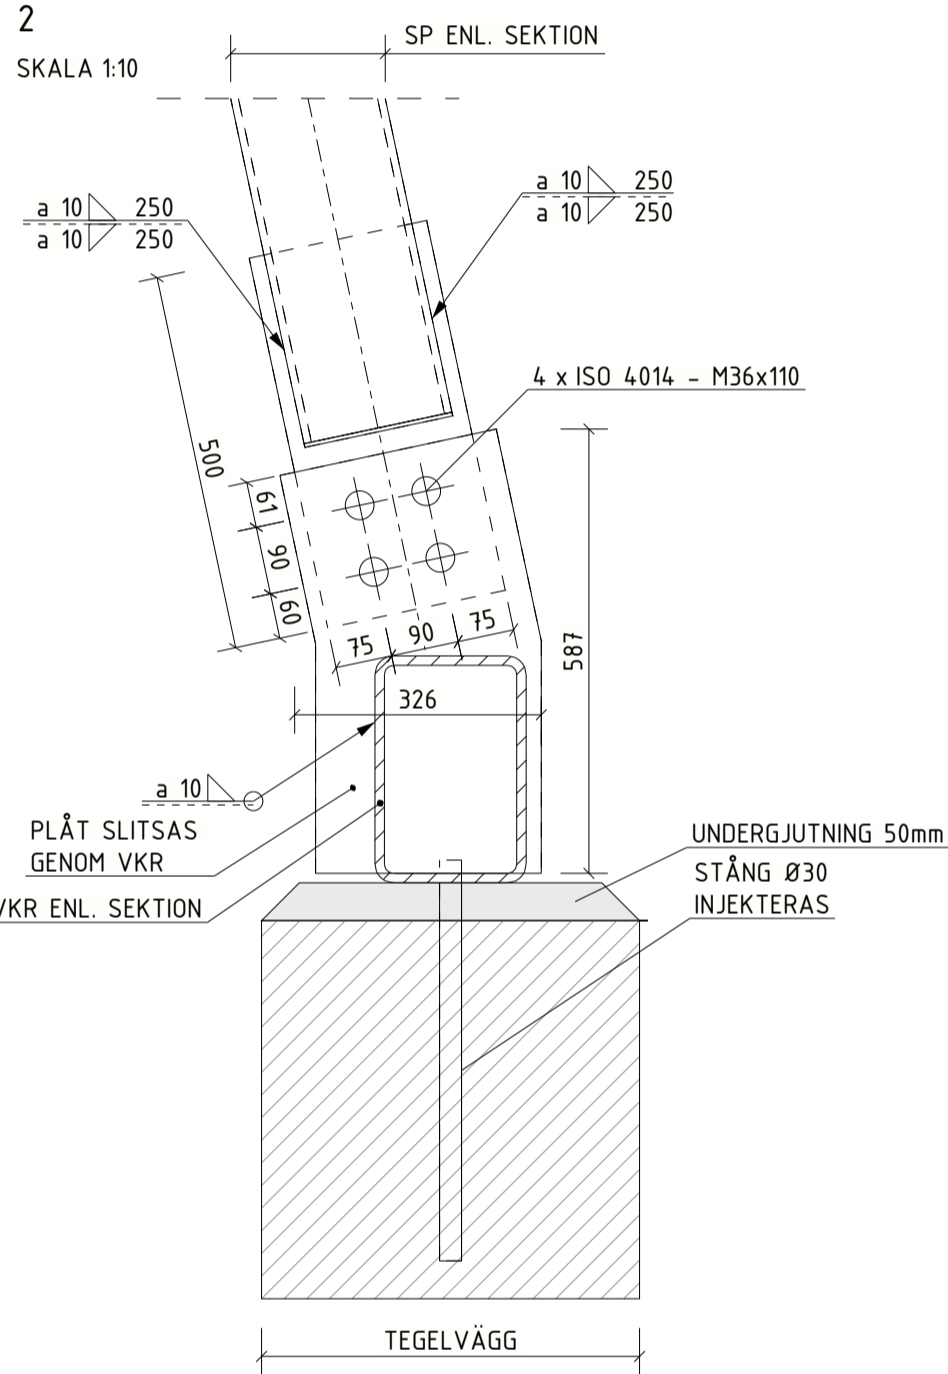
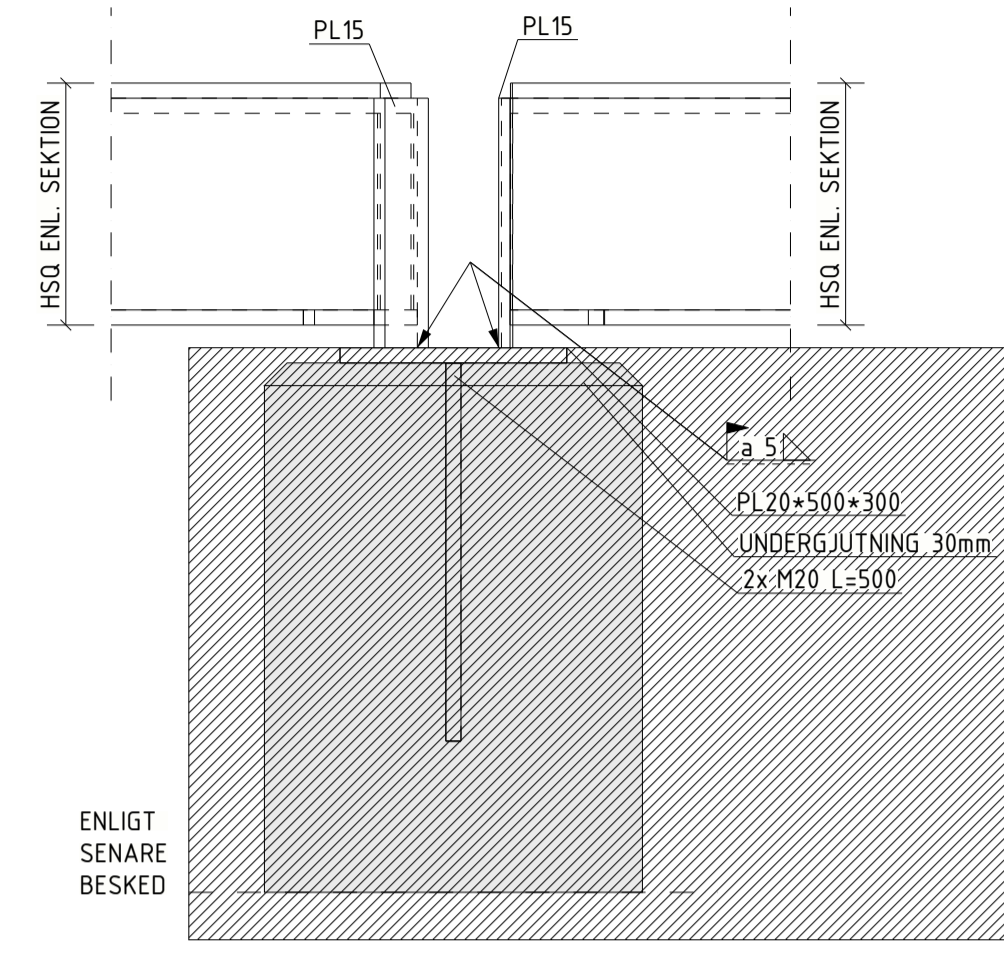
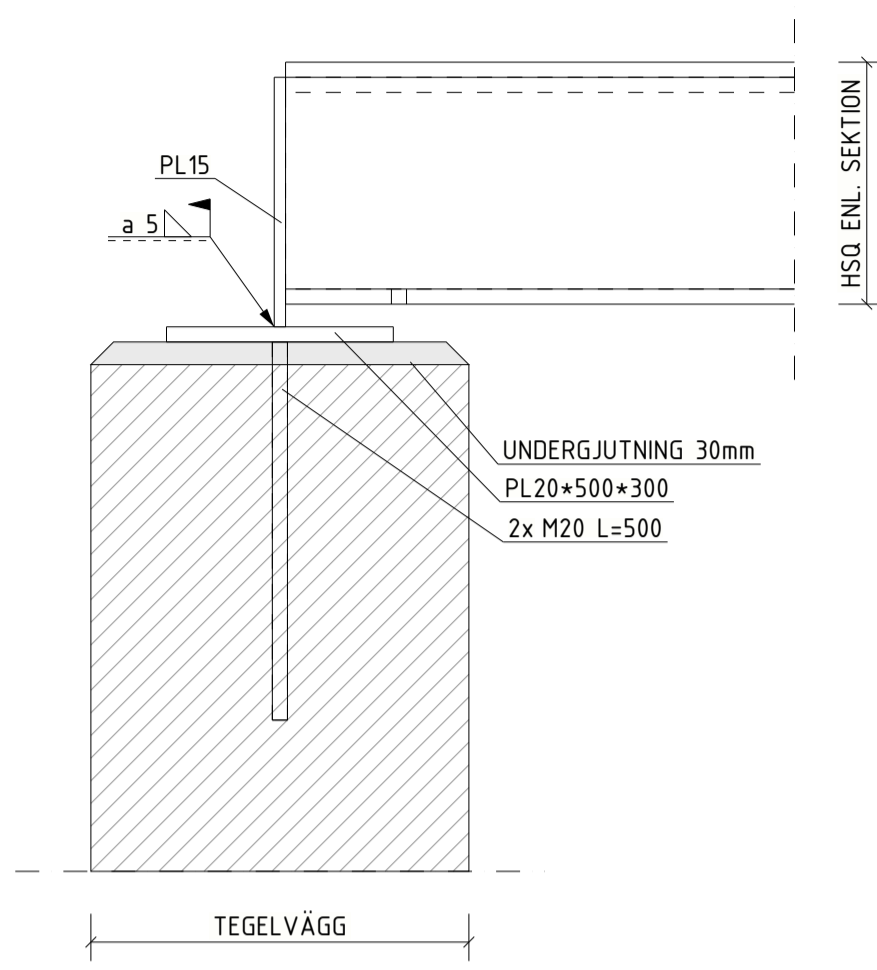
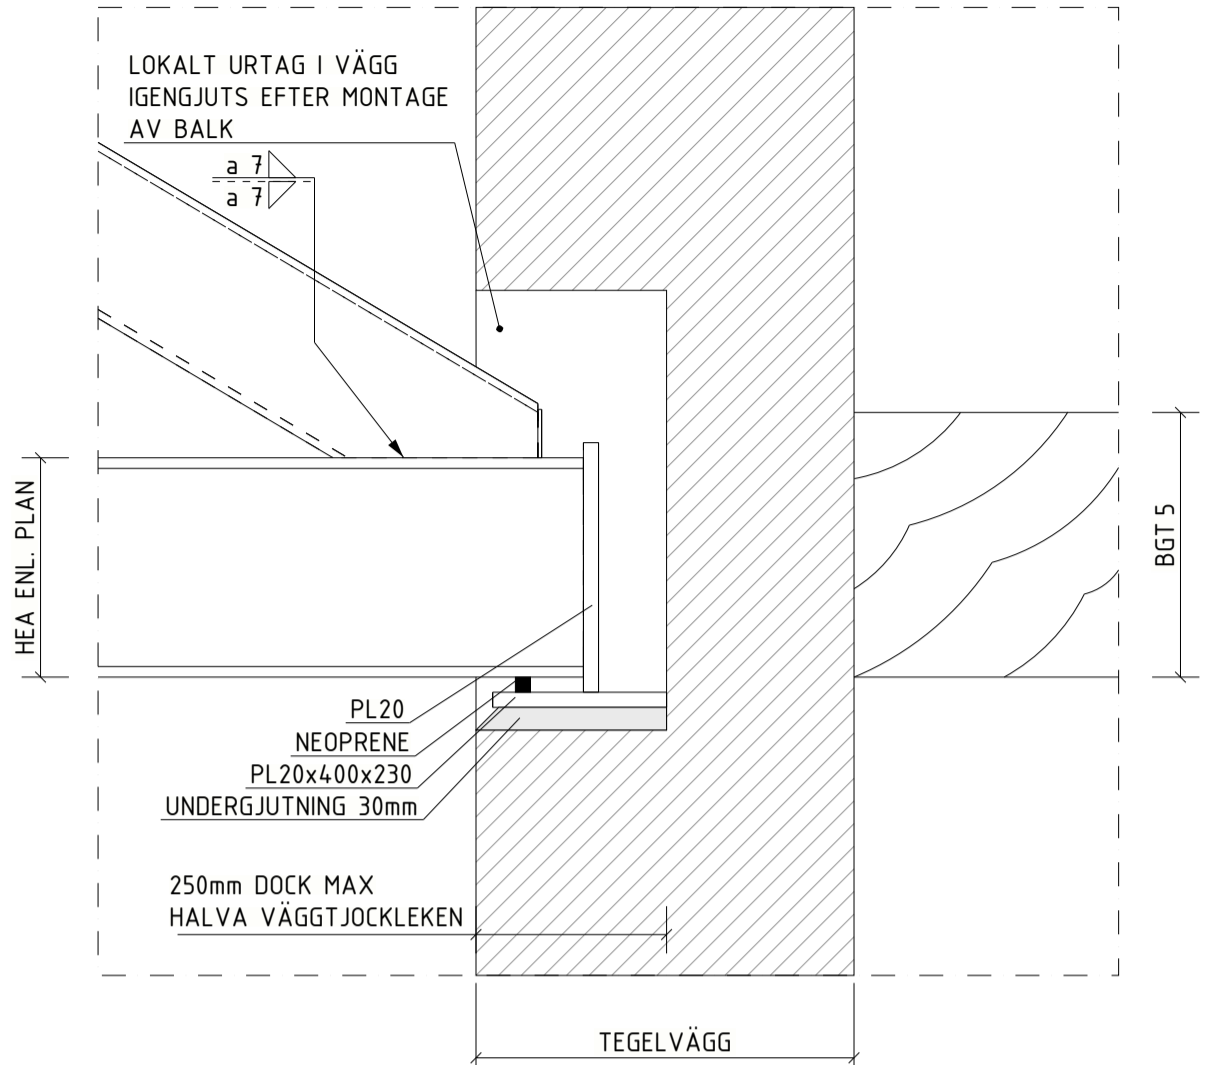
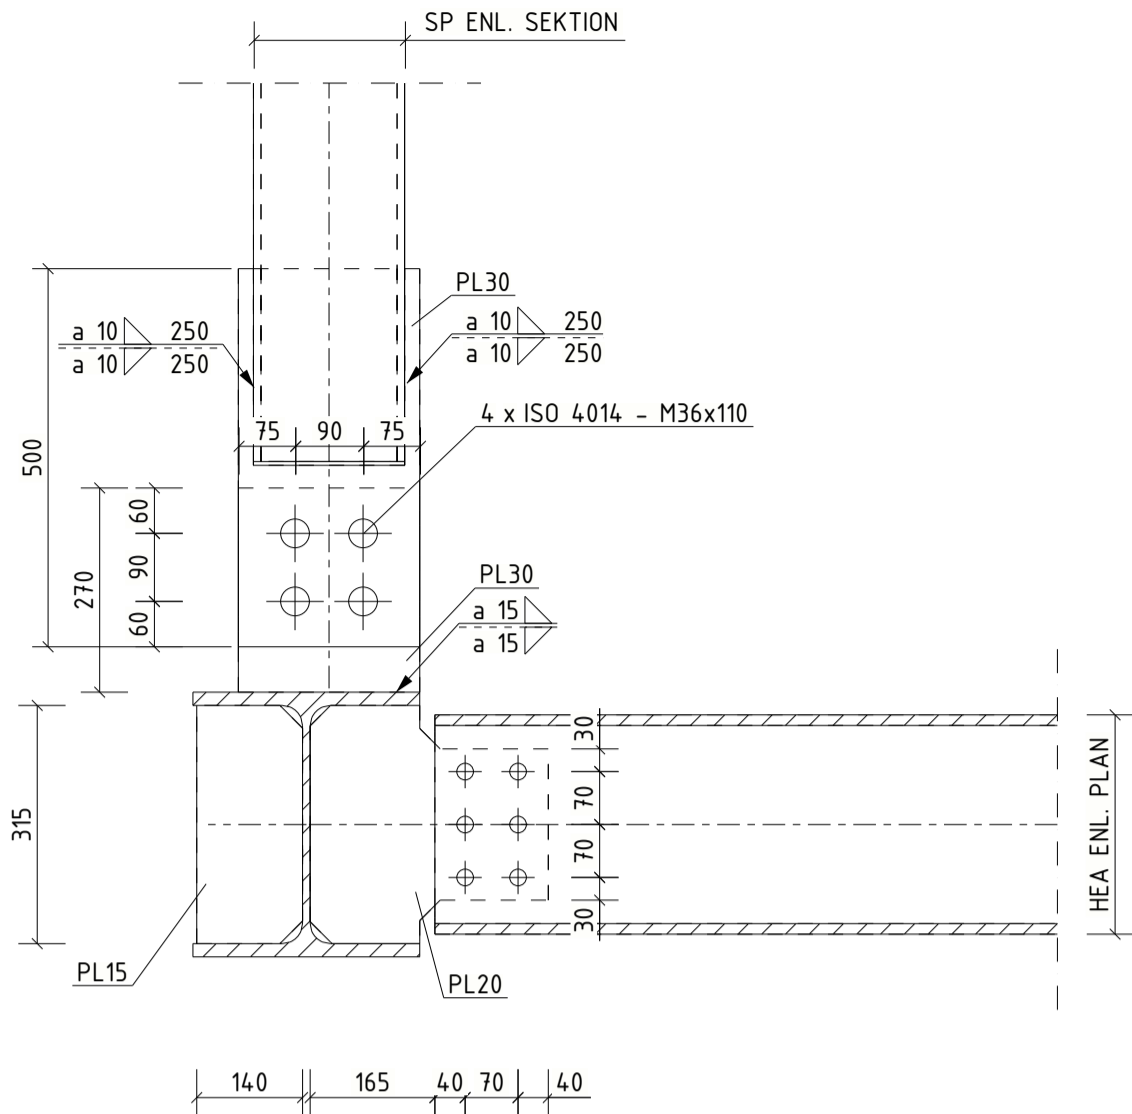


6 SKALA 1:10

7 SKALA 1:10

8 SKALA 1:10

9 SKALA 1:10

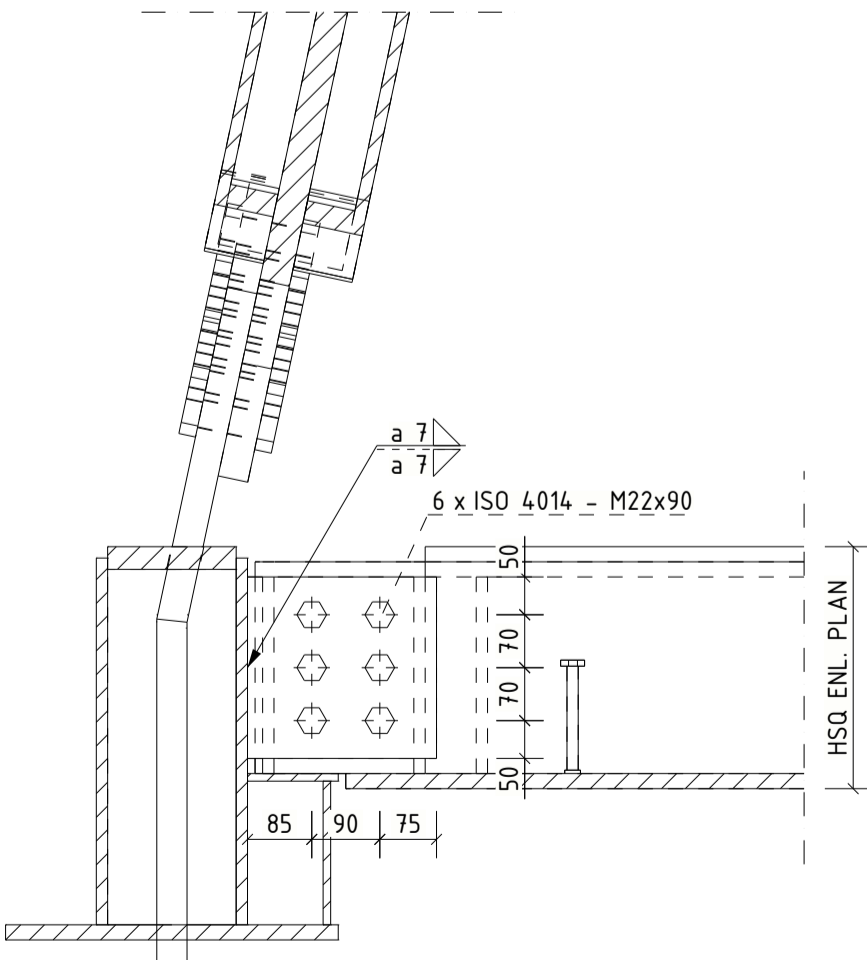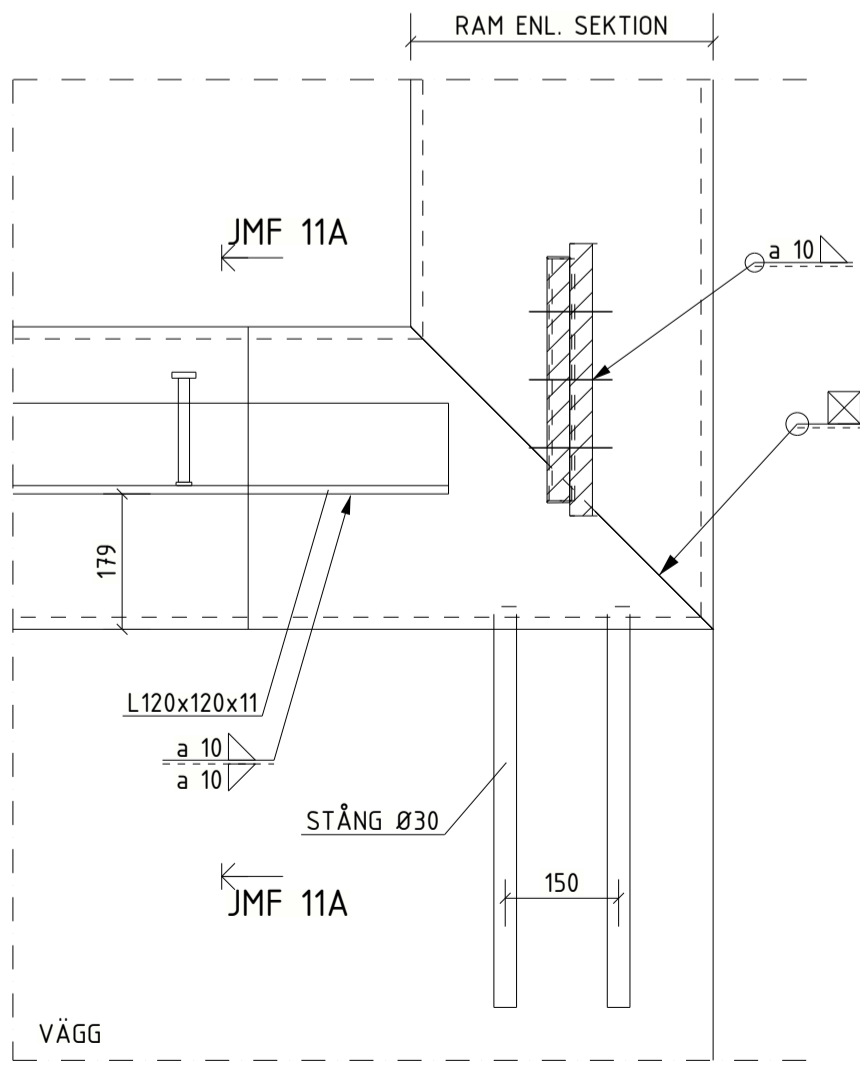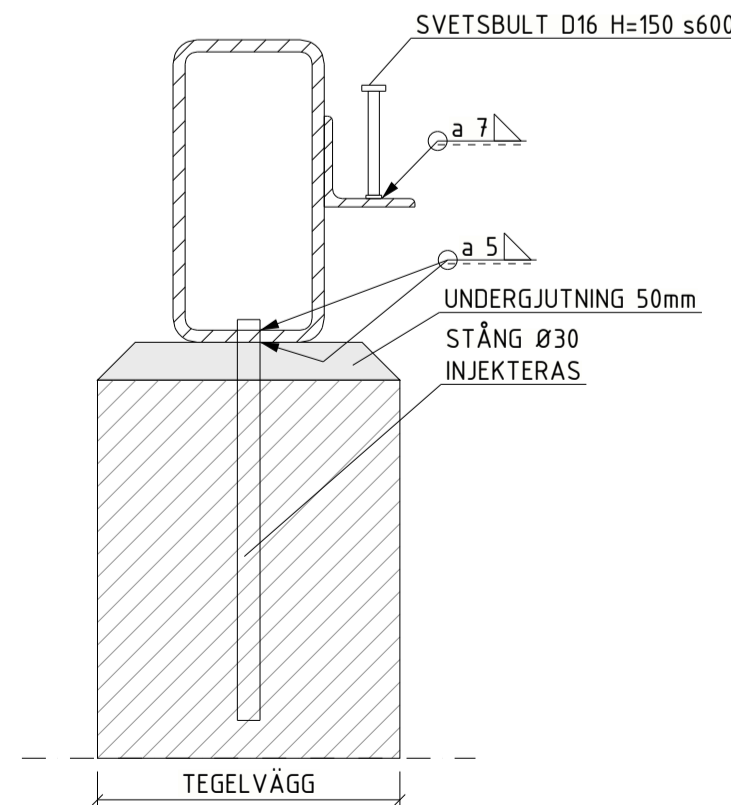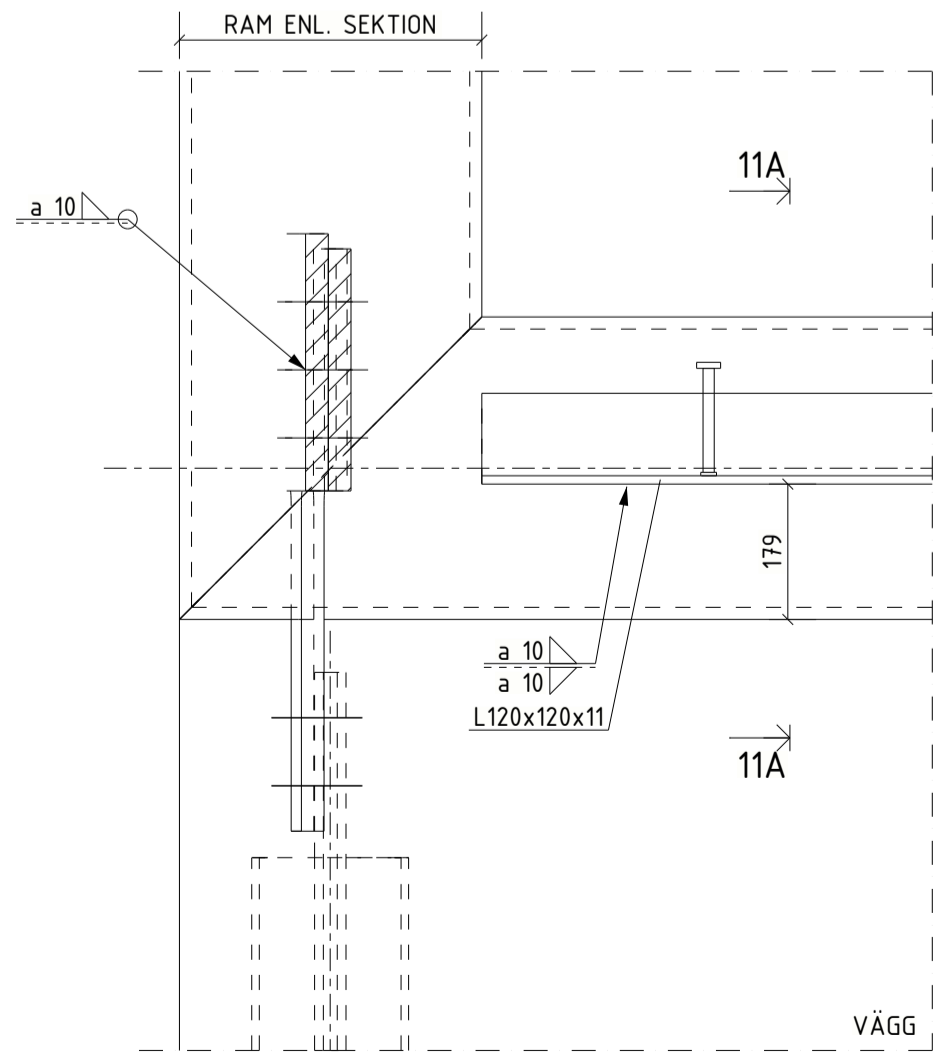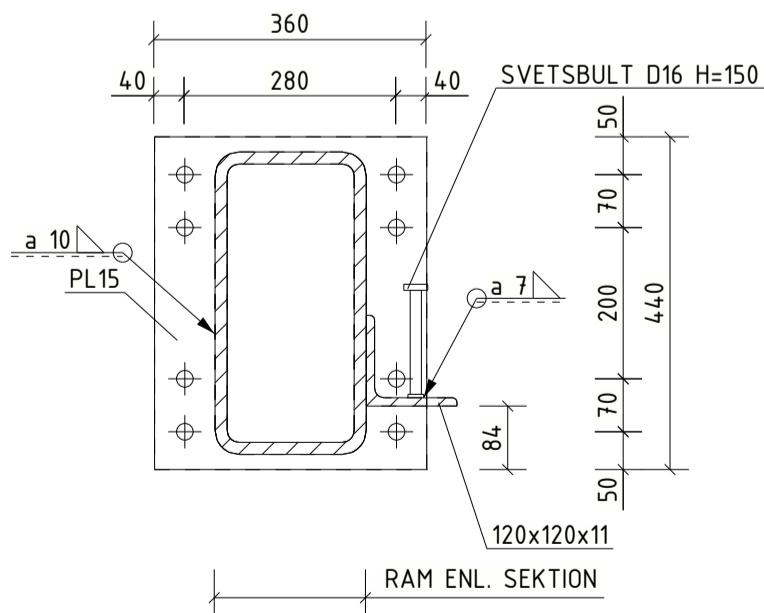


10 SKALA 1:10

11 SKALA 1:10

11A SKALA 1:10

12 SKALA 1:10

13 SKALA 1:10

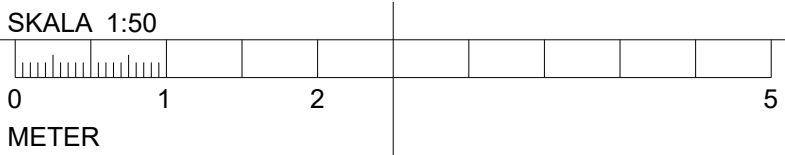

BYGGHANDLING		ÄNDRINGEN AVSER	DATUM	SIGN
STUREGALLERIAN AB PROJEKTNUMMER FASTB30001		KV SPERLINGENSBÄCKE STUREGALLERIAN AB		
KUND				
ORIENTERINGSSKISS				
A	AIX Arkitekter AB	T: 08 690 29 00		
B	Brandskyddslaget AB	T: 08 588 188 00		
E	WSP Sverige AB	T: 010 722 50 00		
K	PE Teknik & Arkitektur	T: 010 516 00 00		
V	Bengt Dahlgren AB	T: 08 588 881 00		
SP	Convisse AB	T: 08 400 297 50		
GEOMIND		T: 08 556 929 90		
ACC		T: 08 556 183 70		
-		T: -		
UPPDRAG NR 11041349		RITAD/KONSTR AV I. SANDSTRÖM		HANDLÄGGARE E. EHRENBERG
DATUM 2025-03-21		ANSVARIG J. KARLGREN		BYGGNAD 11
DETALJER				
SKALA	NUMMER	BET		
A1 = 1:10	11-K-24-6-0006			