



Inkom till Stockholms stadsbyggnadskontor - 2025-04-24, Dnr 2025-17507

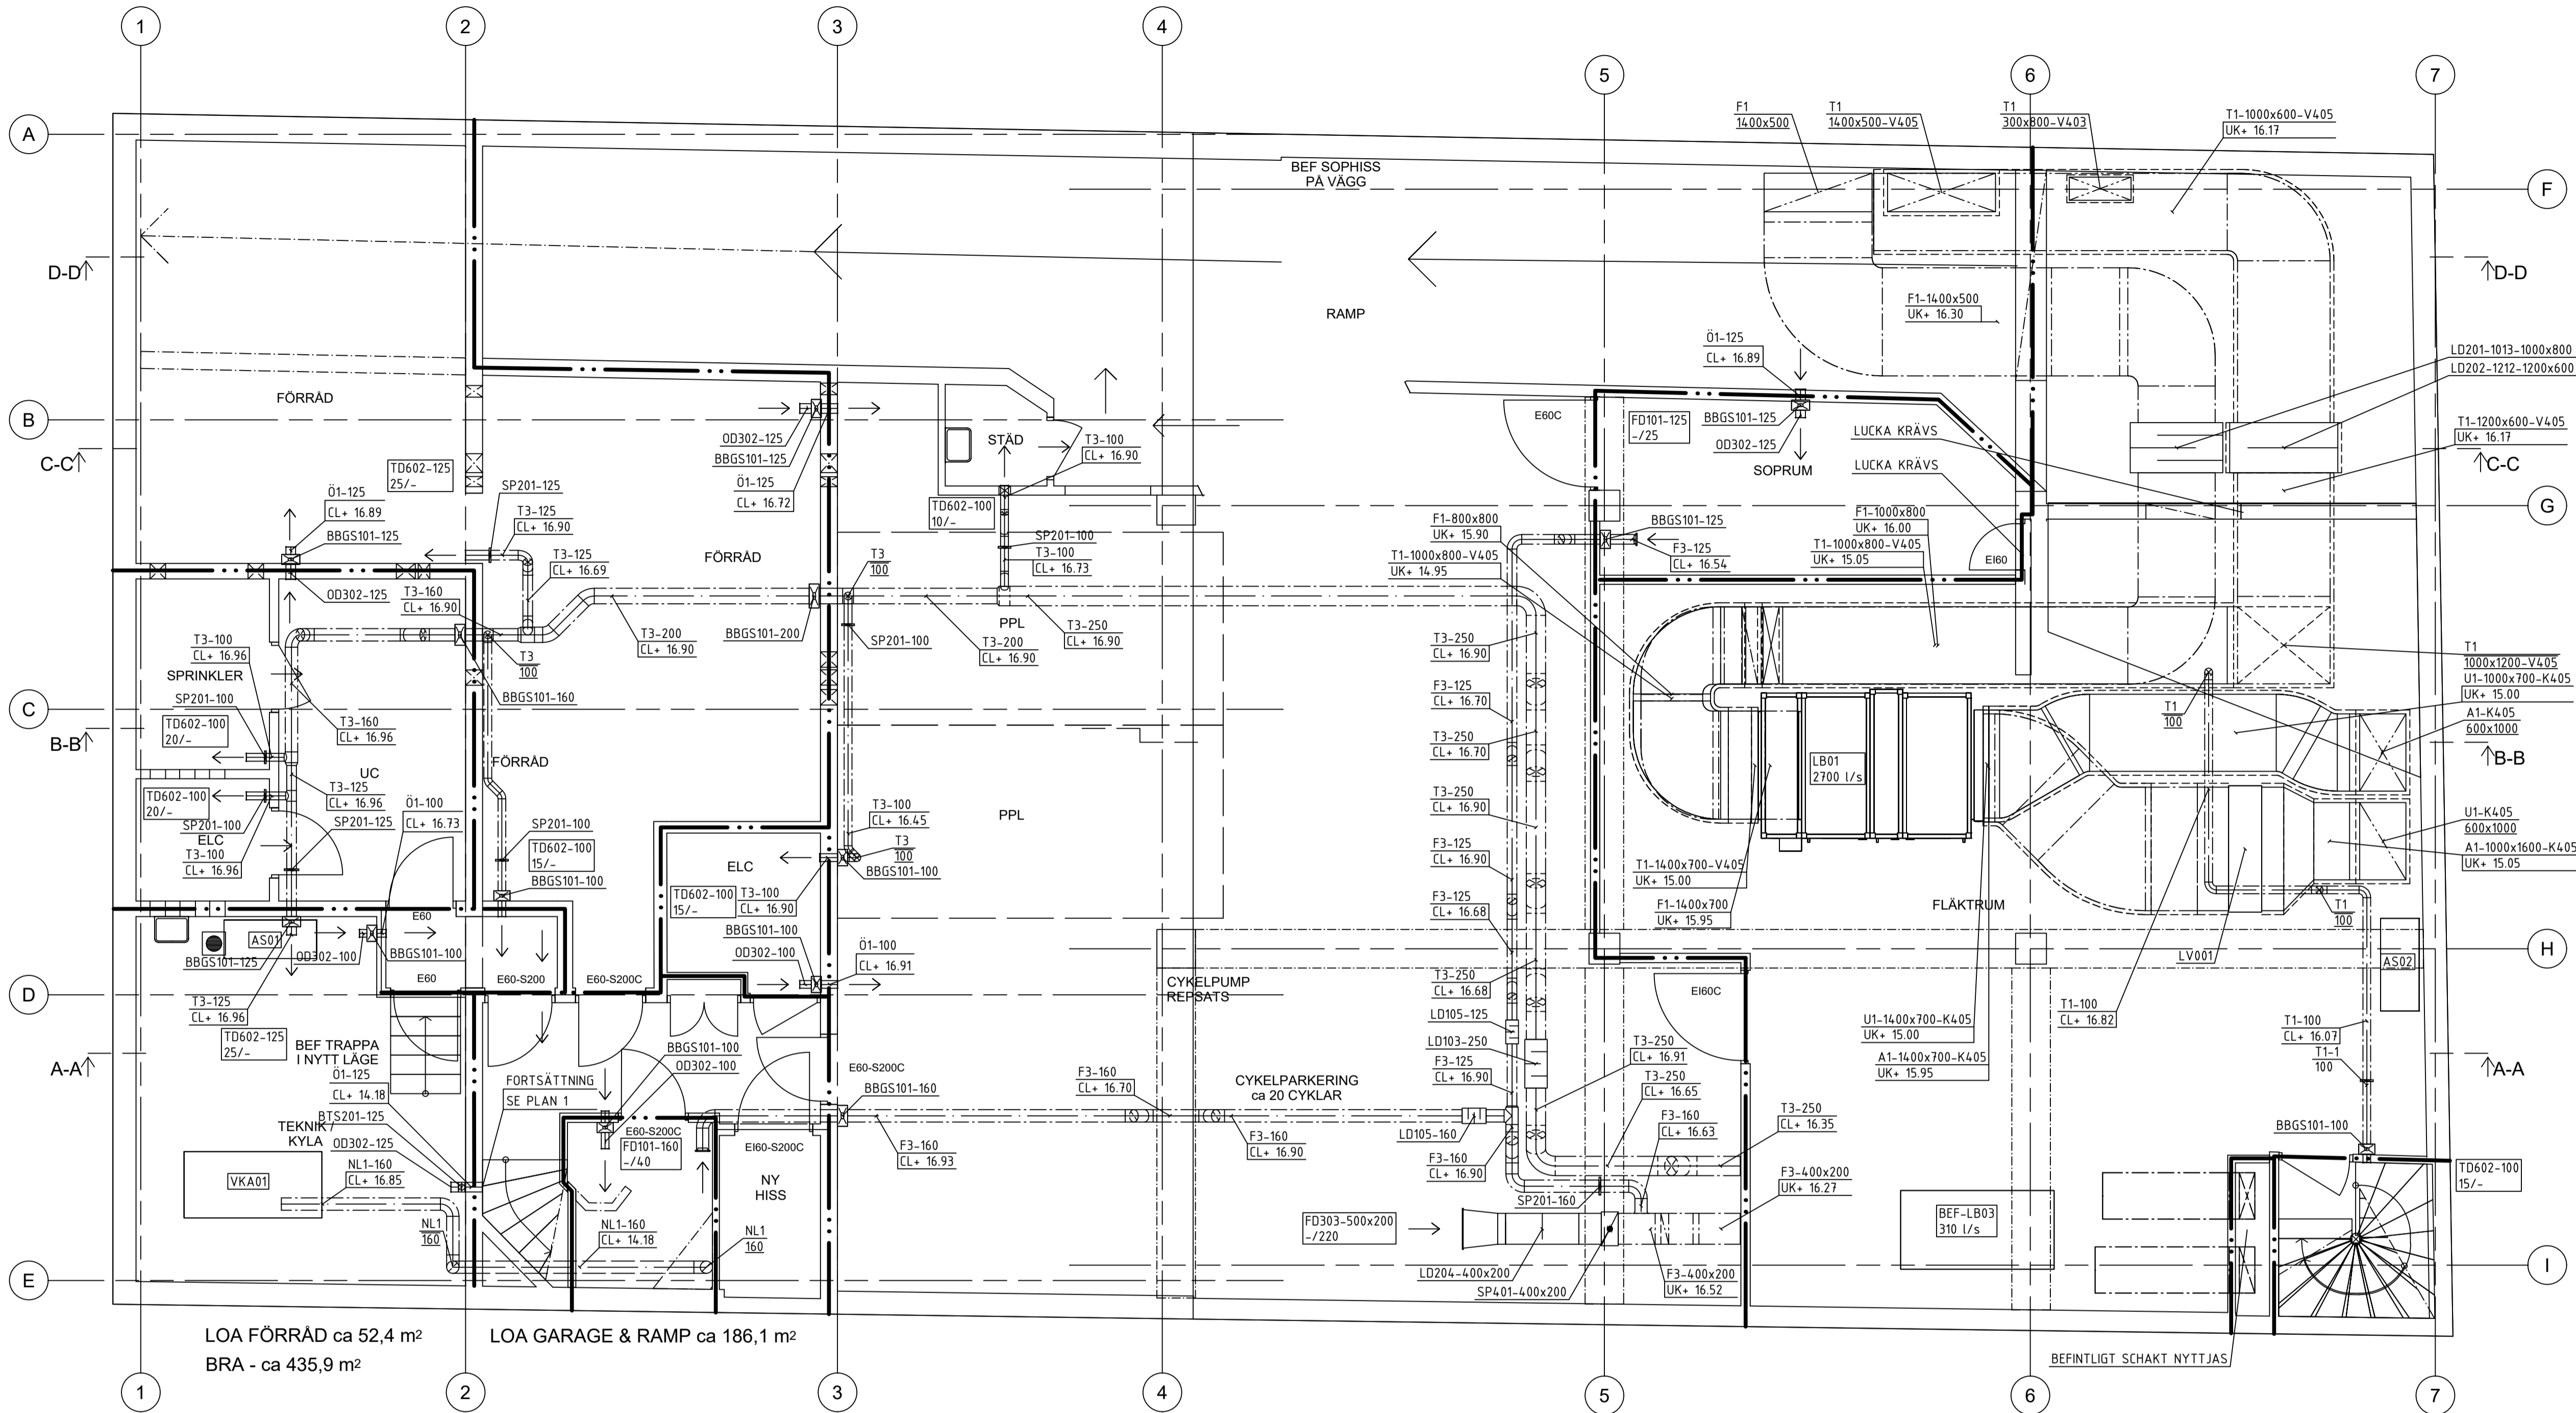

FÖRKLARINGAR
ALLA MÅTT I mm.

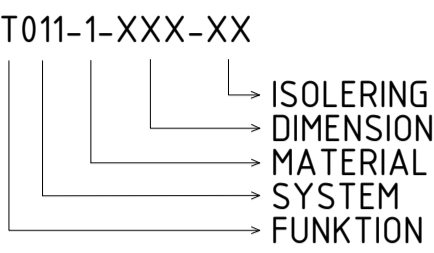

FUNKTION
A = AVLÜFT
U = UTELÜFT
F = FRÅNLÜFT
T = TILLÜFT
O = ÖVERLÜFT
NL = NÖDLUFTSYSTEM

MATERIAL
1 = VARMFÖRZINKAD STÅLPLÅT

ISOLERING
B203 = EI30 brandisolering
B206 = EI60 brandisolering
V403 = 30mm värme lamellmatta
V405 = 50mm värme lamellmatta
K403 = 30mm diffusionstät lamellmatta
K405 = 50mm diffusionstät lamellmatta

HÄNVISNINGAR
V-57-HANDLINGSFÖRTECKNING
V-57-TEKNISK BESKRIVNING

ÄNDRING AVSER		DATUM	Sign.
SYSTEMHANDLING			
SJÖHÄSTEN 5			
			
BE	NOVIER - ELIN ÖVERMO - 0103311336		
PL	BYGG R1 - MATS LUNDIN - 0702601186		
A	WAK - MATTHS JÄRLIDEN - 0855667060		
K	PE TEKNIK & ARKITEKTUR - JOHANNA SILVEMARK 010516076		
VVS	VRA - SAMUEL GARDELL - 0739710583		
EL	N20 - RICHARD LINDBLAD - 0739503060		
LA	ARCHUS - MAGNUS LEKSELL - 0736005610		
BRAND	BENGT DAHLGREN - TOBIAS KARLSSON - 0734258174		
UPPDRAG NR		RITAD AV	HANDLAGGARE
9700		Stefan Gustavsson	Samuel Gardell
DATUM		ANSVARIG	
2024-11-29		Samuel Gardell	
OMBYGGNAD KONTORSFASTIGHET			
LUFTBEHANDLINGSSYSTEM			
PLAN 2 - VÄNING -1TR			
SKALA A1 A3 1:50 1:100		NUMMER	BET
		V-57-1-302	-