



MÄTTAVVIKELSER KAN FÖREKOMMA.
PLATSBESÖK OCH MÄTTKONTROLLER
FORDRAS FÖR DETALJPROJEKTERING.

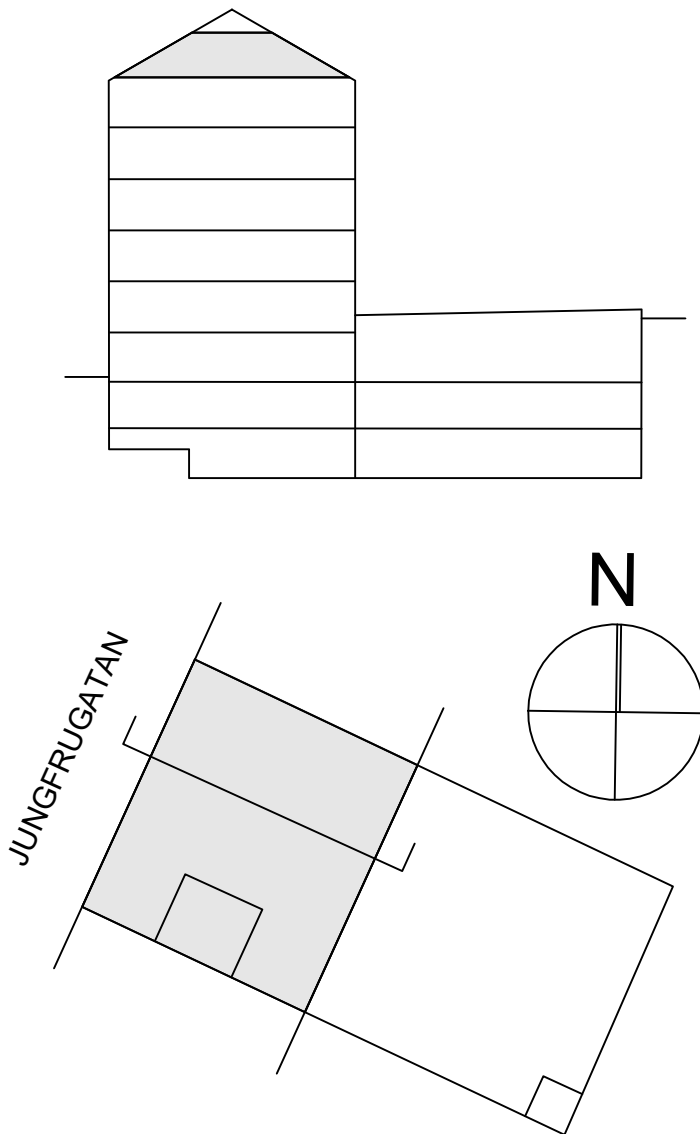

FÖRKLARINGAR
ALLA MÅTT I mm.

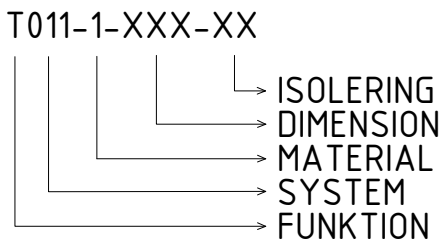

FUNKTION
A = AVLÜFT
U = UTELUFT
F = FRÅNLÜFT
T = TILLÜFT
O = ÖVERLUFT
NL = NÖDLUFTSYSTEM

MATERIAL
1 = VARMFÖRZINKAD STÅLPLÅT

ISOLERING
B203 = EI30 brandisolering
B206 = EI60 brandisolering
V403 = 30mm värme lamellmatta
V405 = 50mm värme lamellmatta
K403 = 30mm diffusionstät lamellmatta
K405 = 50mm diffusionstät lamellmatta

HÄNVISNINGAR
V-57-HANDLINGSFÖRTECKNING
V-57-TEKNISKBESKRIVNING

BET	ÄNDRING AVSER	DATUM	Sign.
SYSTEMHANDLING			
SJÖHÄSTEN 5			
BE	NOVIER - ELIN ÖVERMO - 0103311336		
PL	BYGG R1 - MATS LUNDIN - 0702601186		
A	WAK - MATTHS JÄRLIDEN - 0855667060		
K	PE TEKNIK & ARKITEKTUR - JOHANNA SILVEMARK 010516076		
VVS	VRA - SAMUEL GARDELL - 0739710583		
EL	N20 - RICHARD LINDBLAD - 0739503060		
LA	ARCHUS - MAGNUS LEKSELL - 0736005610		
BRAND	BENGT DAHLGREN - TOBIAS KARLSSON - 0734258174		
UPPDRAG NR			
9700	RITAD AV Stefan Gustavsson	HANDLAGGARE Samuel Gardell	
DATUM		ANSVARIG	
2024-11-15		Samuel Gardell	
OMBYGGNAD KONTORSFASTIGHET			
LUFTBEHANDLINGSSYSTEM			
PLAN 9 - VÄN 6TR			
SKALA A1 A3 1:50	NUMMER 1:100	V-57-1-309	BET -