


Denna handling och informationen härin är  
Stockholms Lokaltrafik egendom och  
får inte användas, delas, kopieras eller spridas  
utan SLLs skriftliga medgivande.

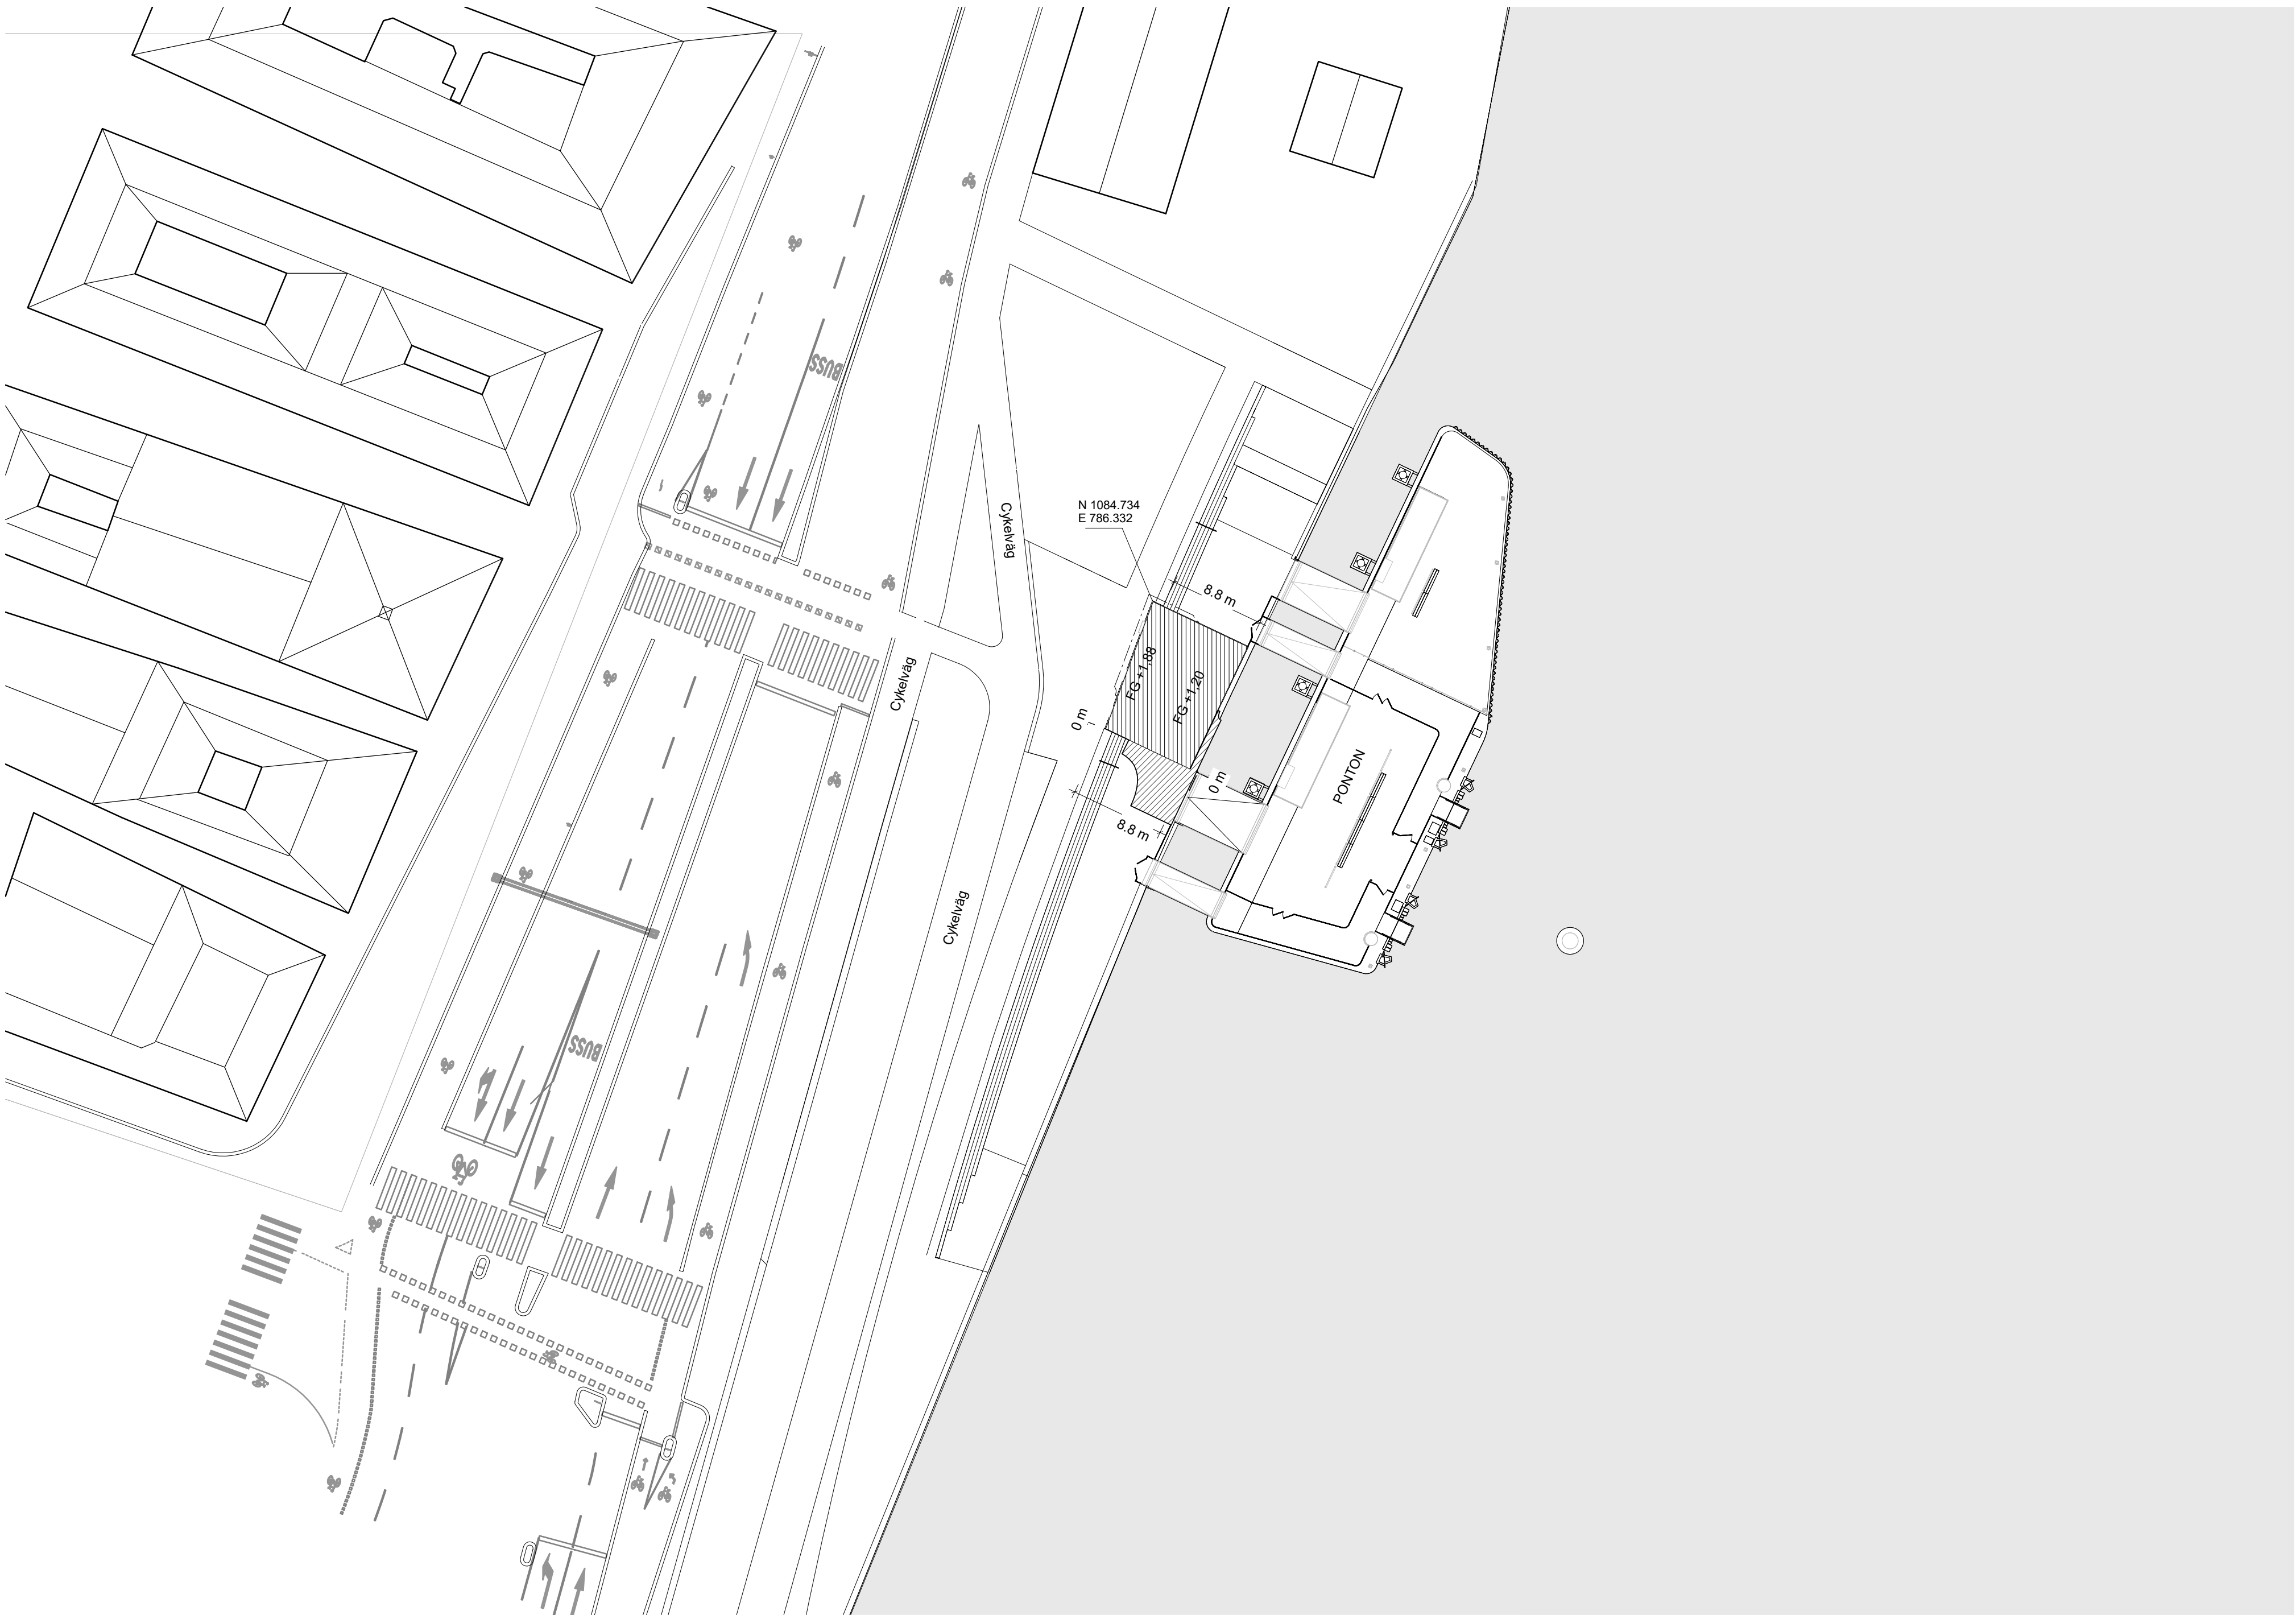

FÖRKLARINGAR

ALLA MÅTT ANGES I METER  
PLUSHÖJDJDER ANGES I METER  
KOORDINATSYSTEM SWEREF99 18 00  
HÖJDSYSTEM RH 00

TAKLIV =

DETALJPLANTEGRÄNS =


NYBYGGNAD =

FÖRESKRIFTER


AREOR  
BYA = 150 KVM  
BTA = 117,6 KVM

HÄNVISNINGAR

|                      |                       |
|----------------------|-----------------------|
| SITUATIONSPLAN       | A385002-400-1-00-0001 |
| PLANRITNING, PLAN 10 | A385002-400-1-01-0001 |
| PLANRITNING, TAKPLAN | A385002-400-1-02-0001 |
| SEKTIONER            | A385002-400-2-00-0001 |
| FASADER              | A385002-400-3-00-0001 |
| FASADUTSNITT         | A385002-400-3-00-0002 |
| VÄDERSKYDD           | A385002-400-3-00-0003 |
| MARKRITNING          | L385002-111-114-0001  |
| MATERIALBESKRIVNING  | A385002-011-0001      |

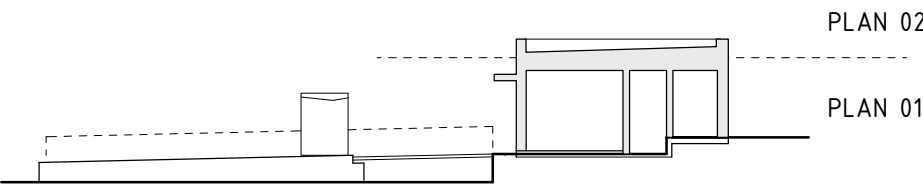

ORIENTERINGSGIFUR SEKTION

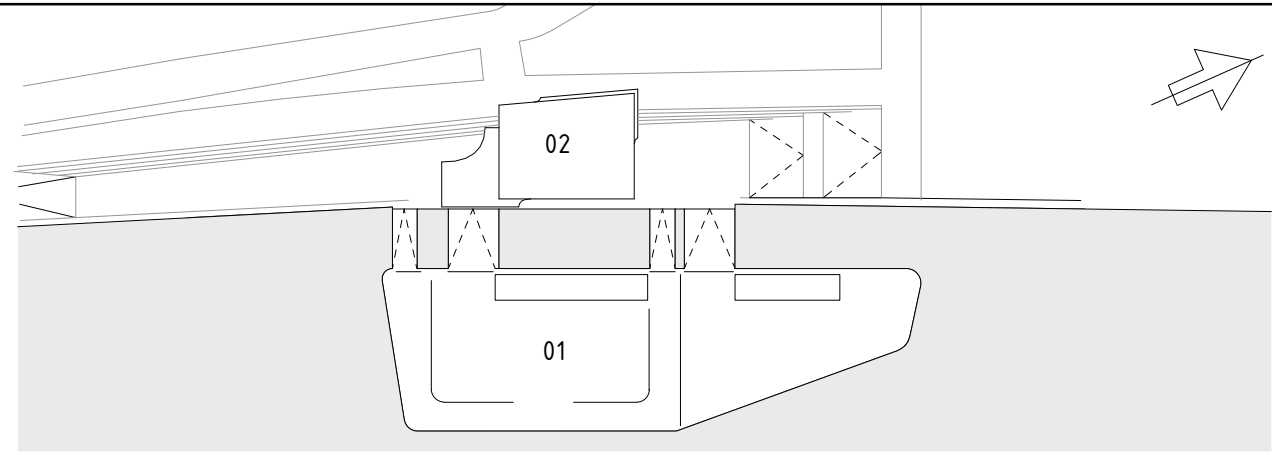

ORIENTERINGSGIFUR PLAN

**GOTTLIEB  
PALUDAN  
ARCHITECTS**

|                        |                              |                         |
|------------------------|------------------------------|-------------------------|
| Uppdrag nr<br>2224.004 | Handläggare<br>T. BONDE-HAN. | Rit/Konst<br>G. BOSTRÖM |
|------------------------|------------------------------|-------------------------|

|                        |                            |
|------------------------|----------------------------|
| Granskad<br>G. BOSTRÖM | Godkänd<br>T. BONDE-HANSEN |
|------------------------|----------------------------|

|                |                     |
|----------------|---------------------|
| Ort<br>SLUSSEN | Datum<br>2023-09-29 |
|----------------|---------------------|

**AB Storstockholms Lokaltrafik**  
SL Granskad

|            |                                   |
|------------|-----------------------------------|
| SL Godkänd | Förvaltningsobjektsnummer<br>3850 |
|------------|-----------------------------------|

|       |   |
|-------|---|
| Datum | Ritningsnummer<br>A385002-400-1-00-0001 |
|-------|---|

|     |                 |      |            |  |  |
|-----|-----------------|------|------------|--|--|
|     |                 |      |            |  |  |
|     |                 |      |            |  |  |
|     |                 |      |            |  |  |
|     |                 |      |            |  |  |
| 03  | Komplettering   | GBD  | 2025-04-10 |  |  |
| 02  | Komplettering   | GBD  | 2024-08-19 |  |  |
| 01  | Komplettering   | GBD  | 2024-05-22 |  |  |
| BET | ÄNDRINGEN AVSER | SIGN | DATUM      |  |  |

BYGGLOVSHANDLING

**SJÖTRAFIK, FÄRJETERMINAL  
SLUSSEN**  
SITUATIONSPLAN  
ARKITEKT  
PLANRITNING

|              |                |
|--------------|----------------|
| Format<br>A1 | Skala<br>1:400 |
| Blad         | Nästa bl<br>03 |

